




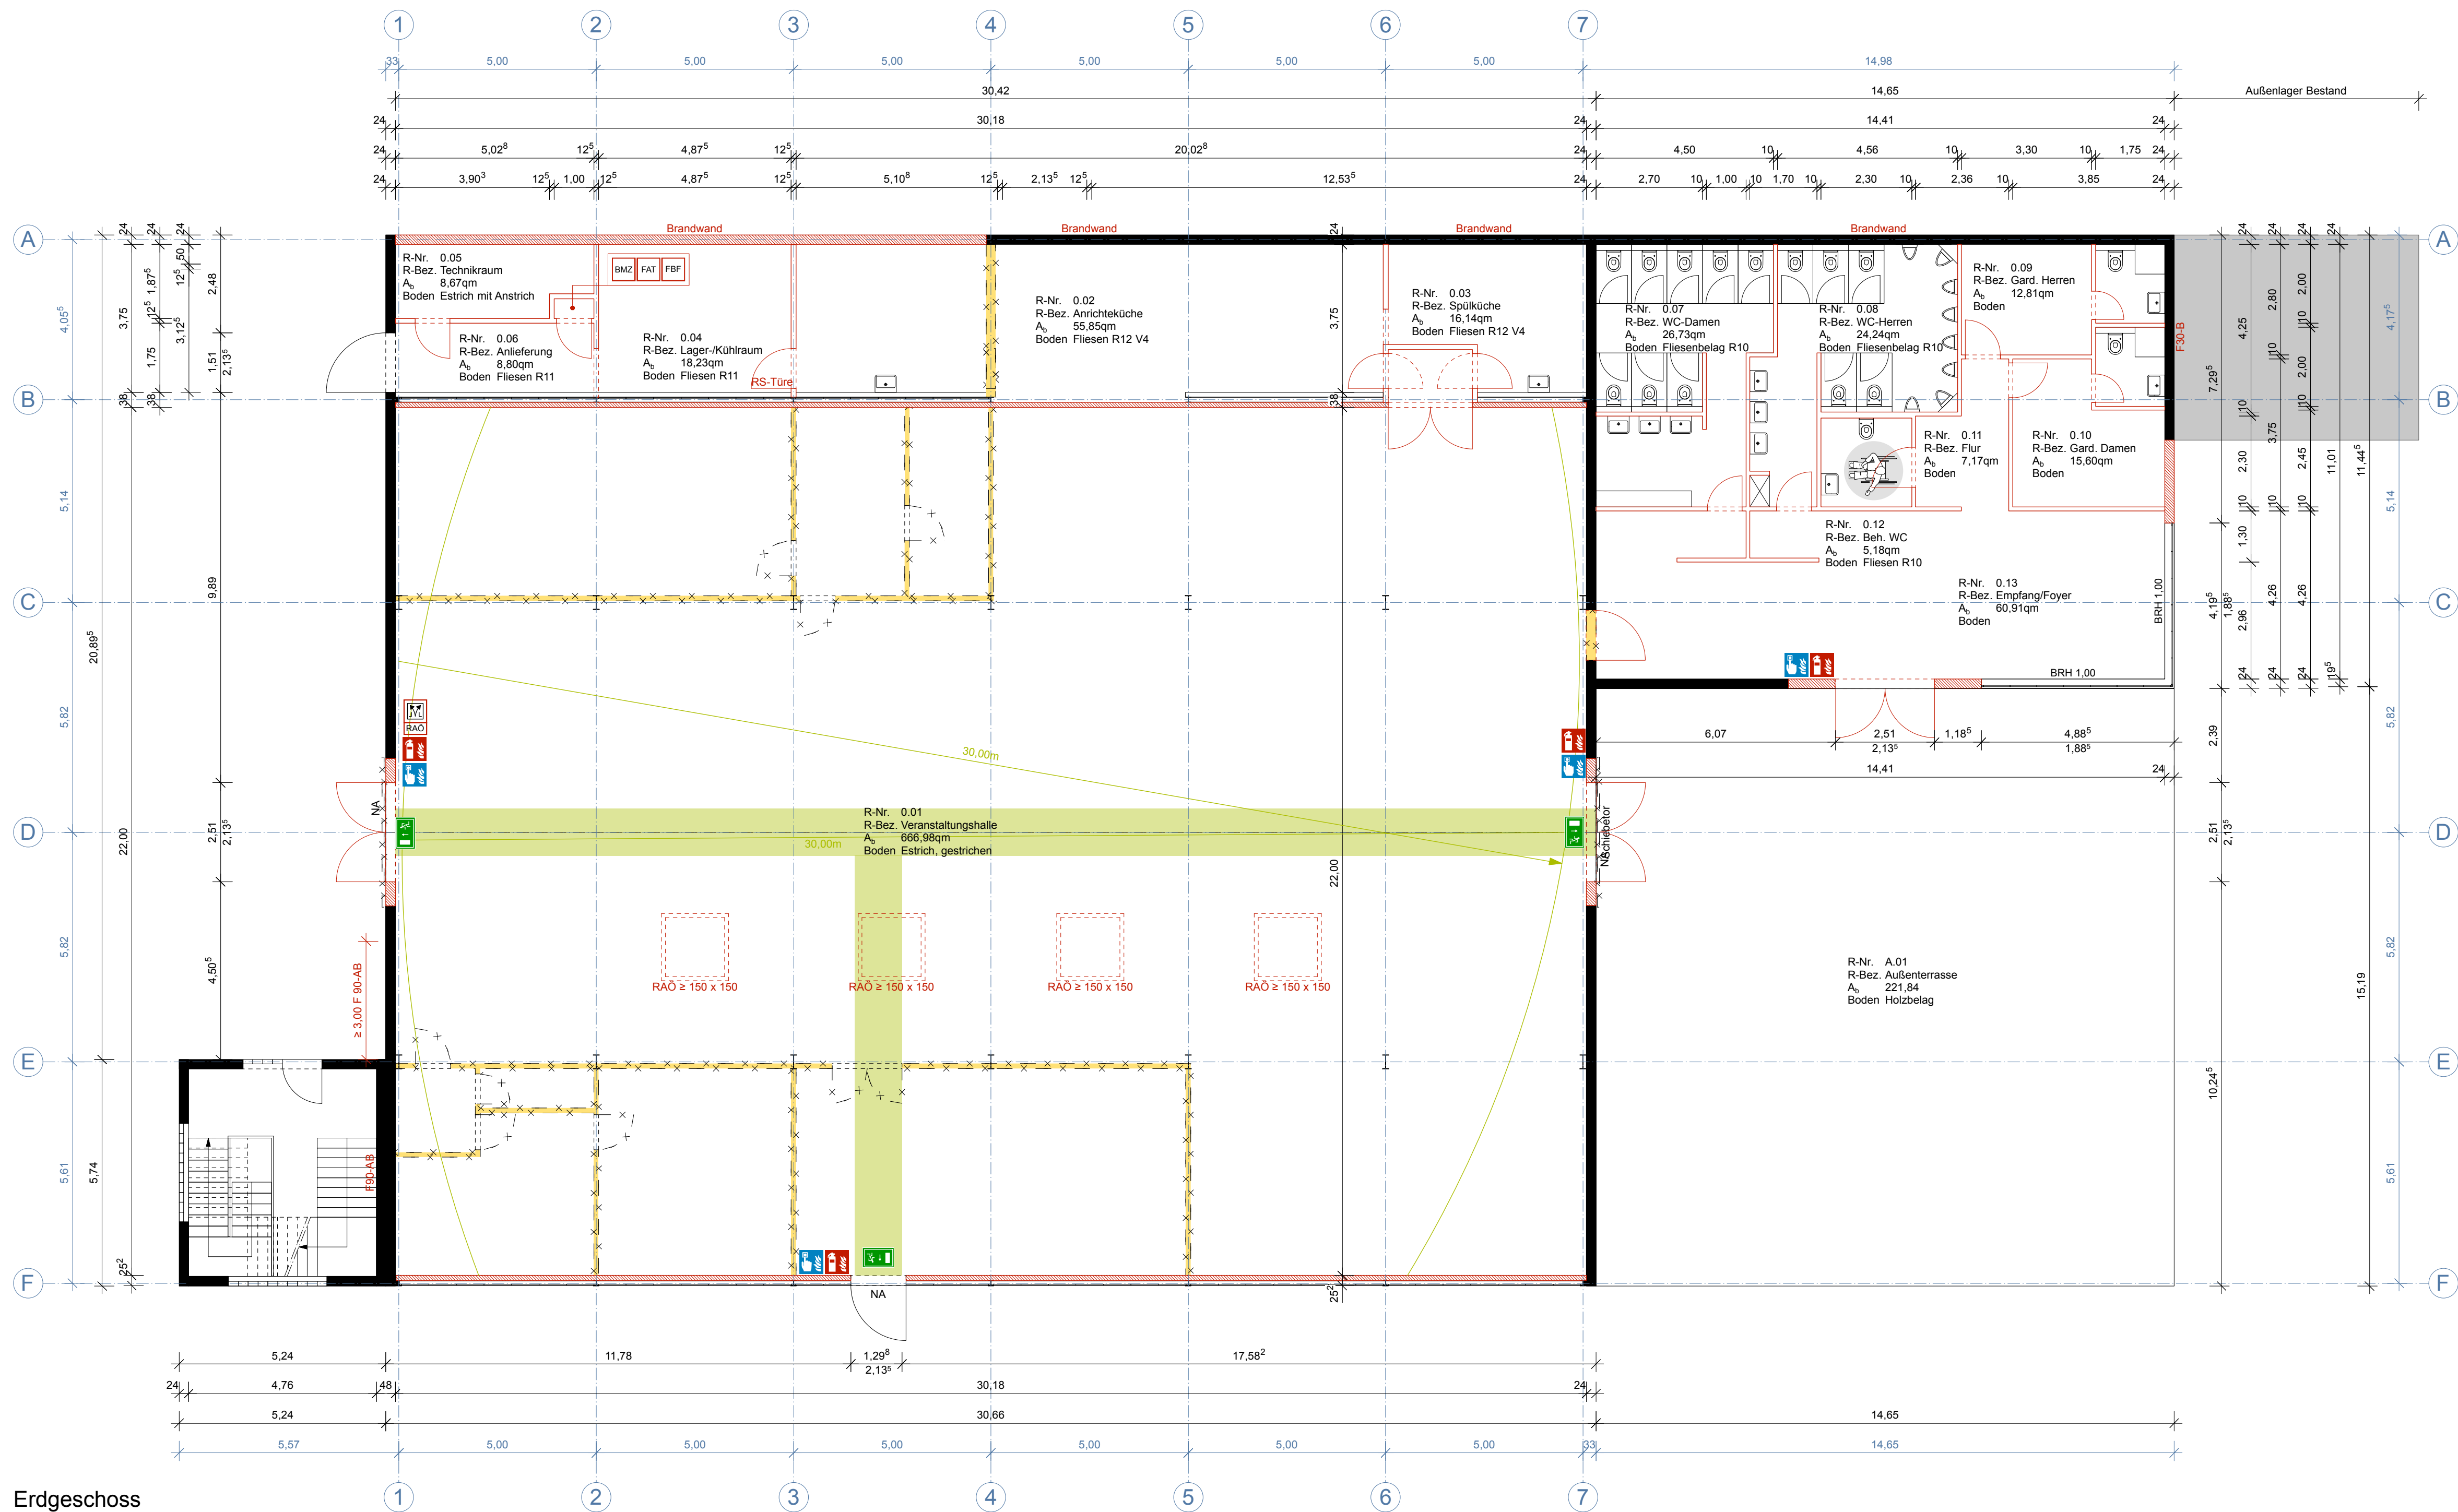

Erdgeschoss

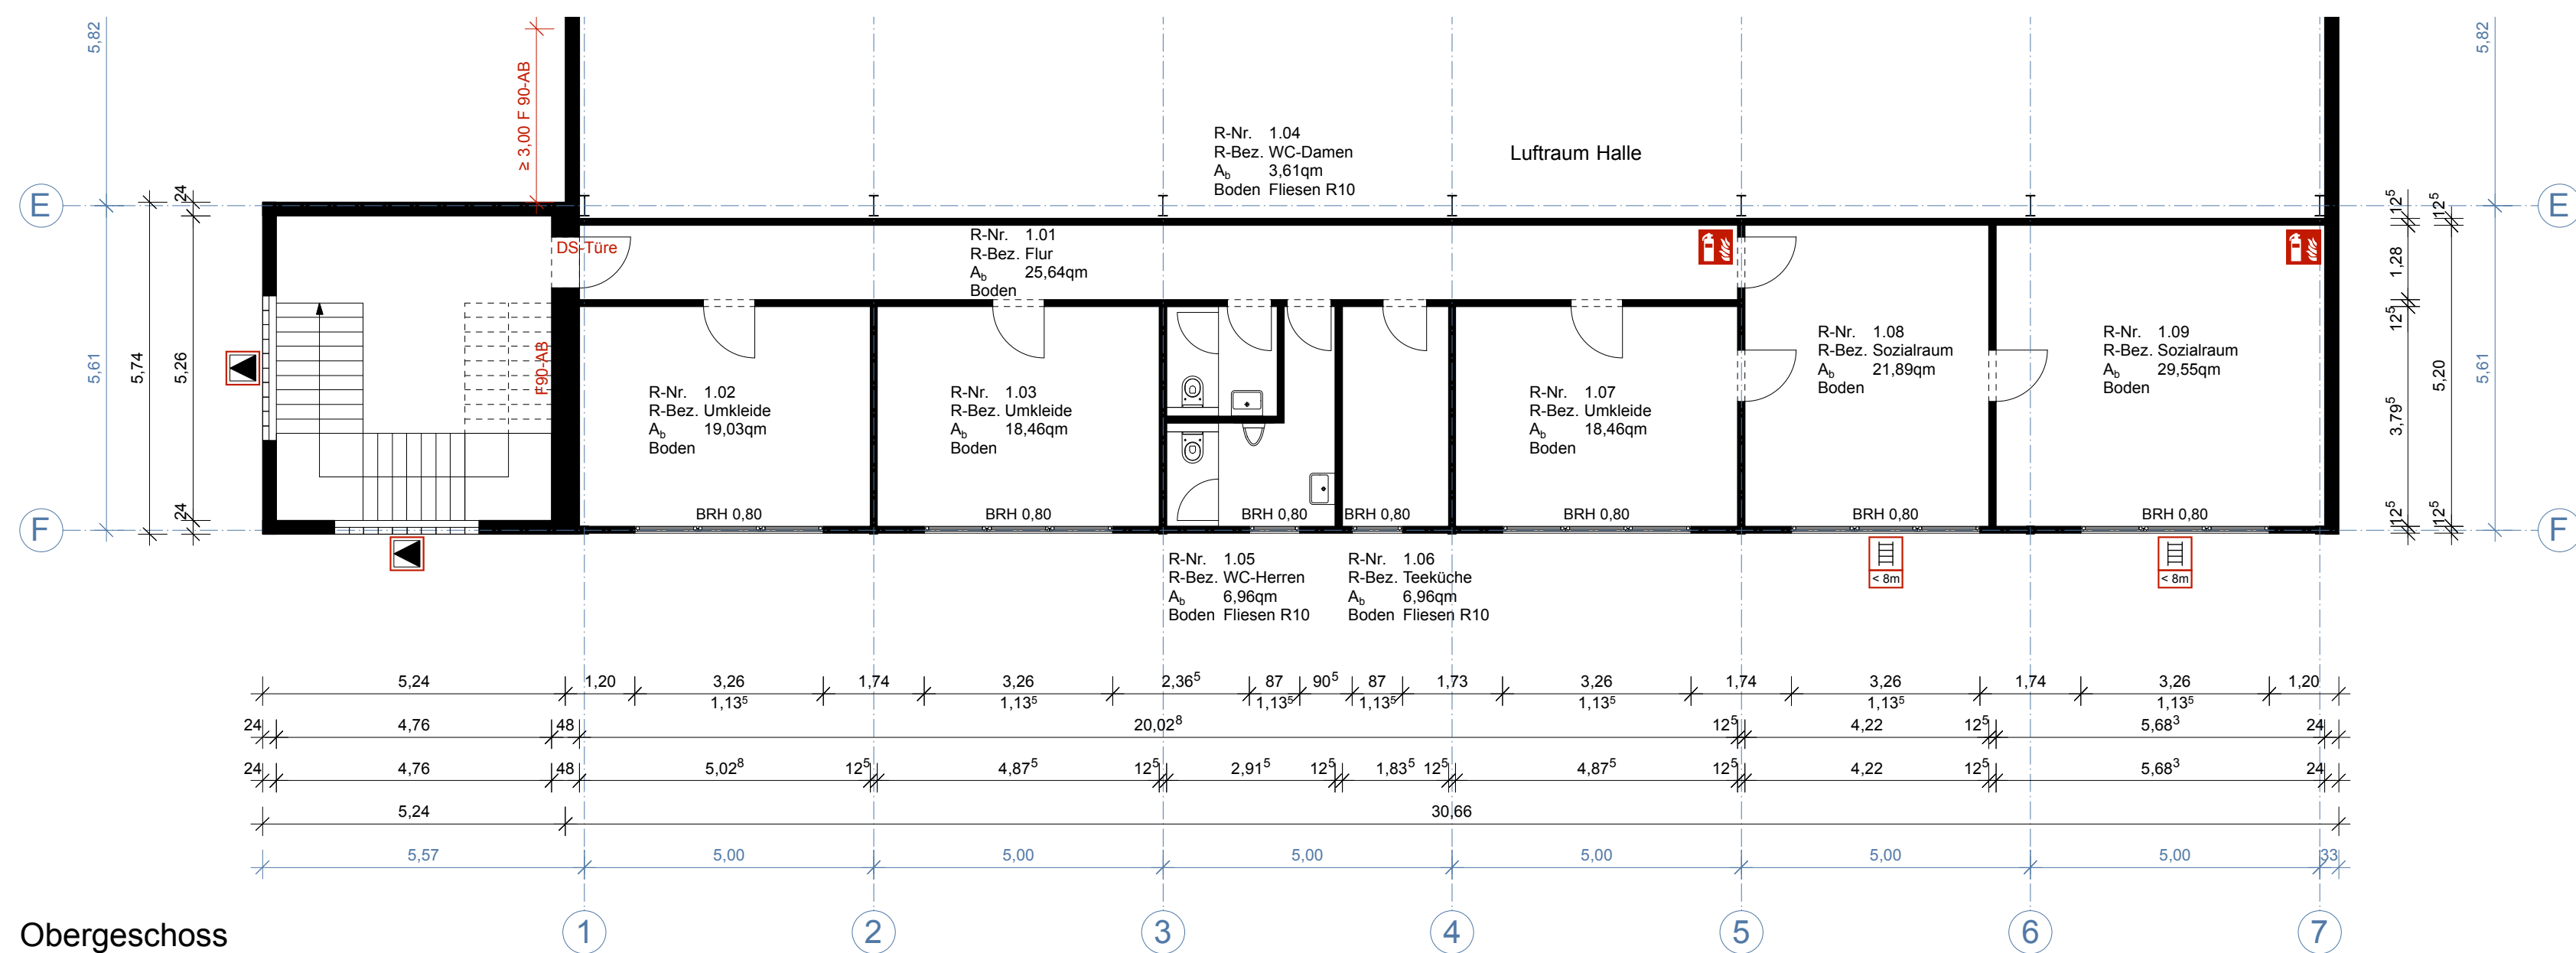

Obergeschoss

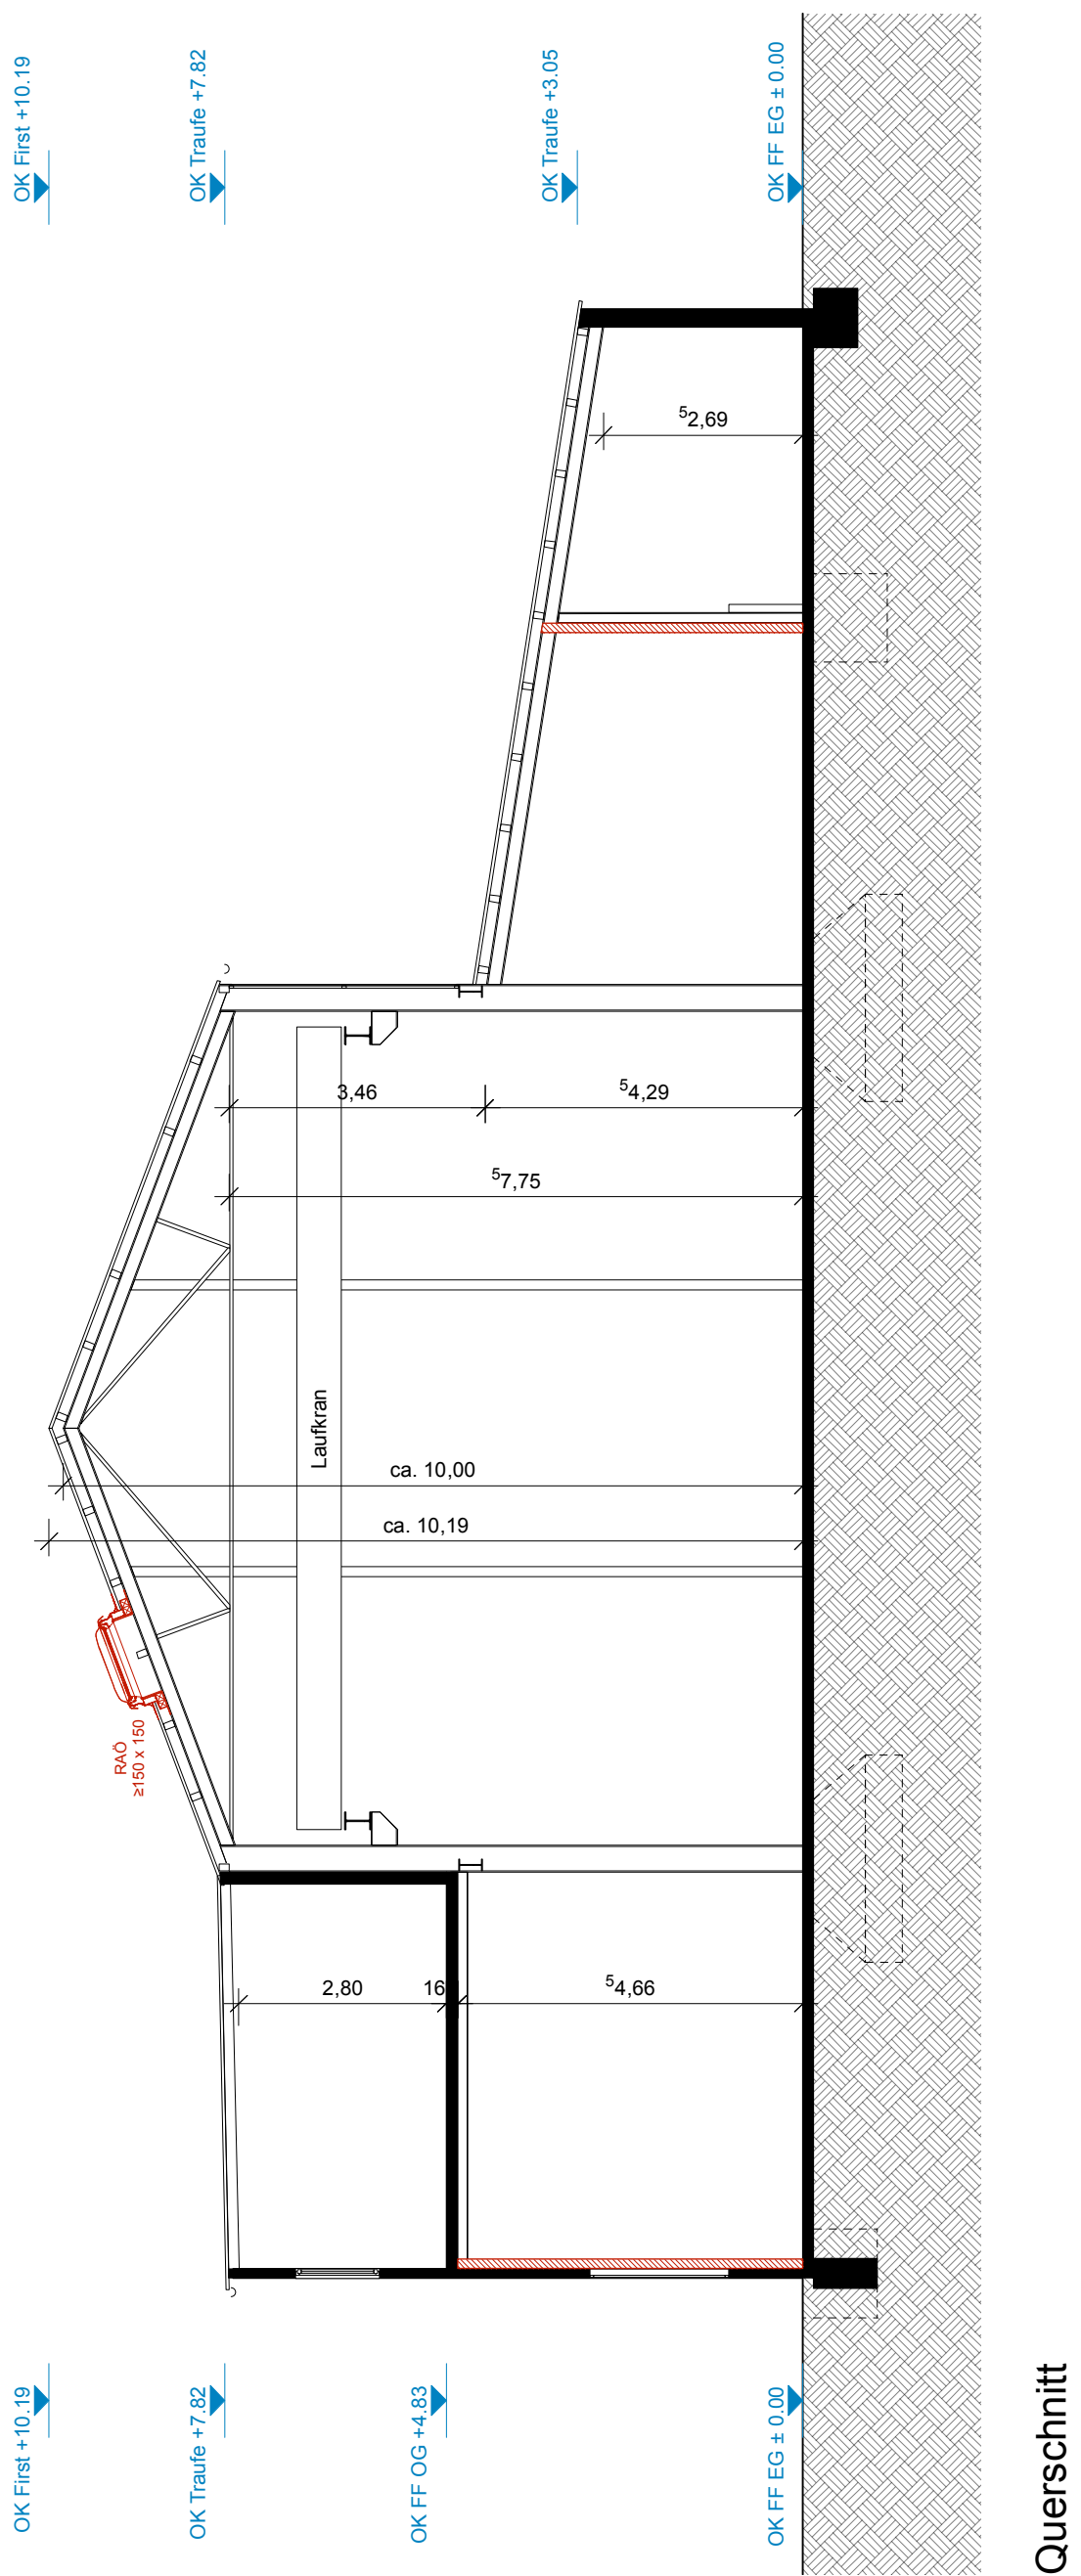

Querschnitt

Eventhalle Dormagen

Borsigstraße 2, 41541 Dormagen

Bauherr:
Cha-Teau Event Location TVA GmbH
Borsigstraße 2
D-41541 Dormagen

Genehmigungsplanung
Plannummer: 4.001
Planinhalt: Grundrisse, Querschnitt
Planindex:

Maßstab 1:100 / 1:200
Erstellt am: mm_09.02.2016
Geändert am: mm_20.04.2017

Planformat
DIN A1 / DIN A3

zwo:m
architekten
michael marohn
freier architekt aknw
max-planck-strasse 98
d-40699 erkrath
fon 02104.9528512
fax 02104.9528513
architekten@zwo.eu

Unterschrift Bauherr

Unterschrift Architekt