



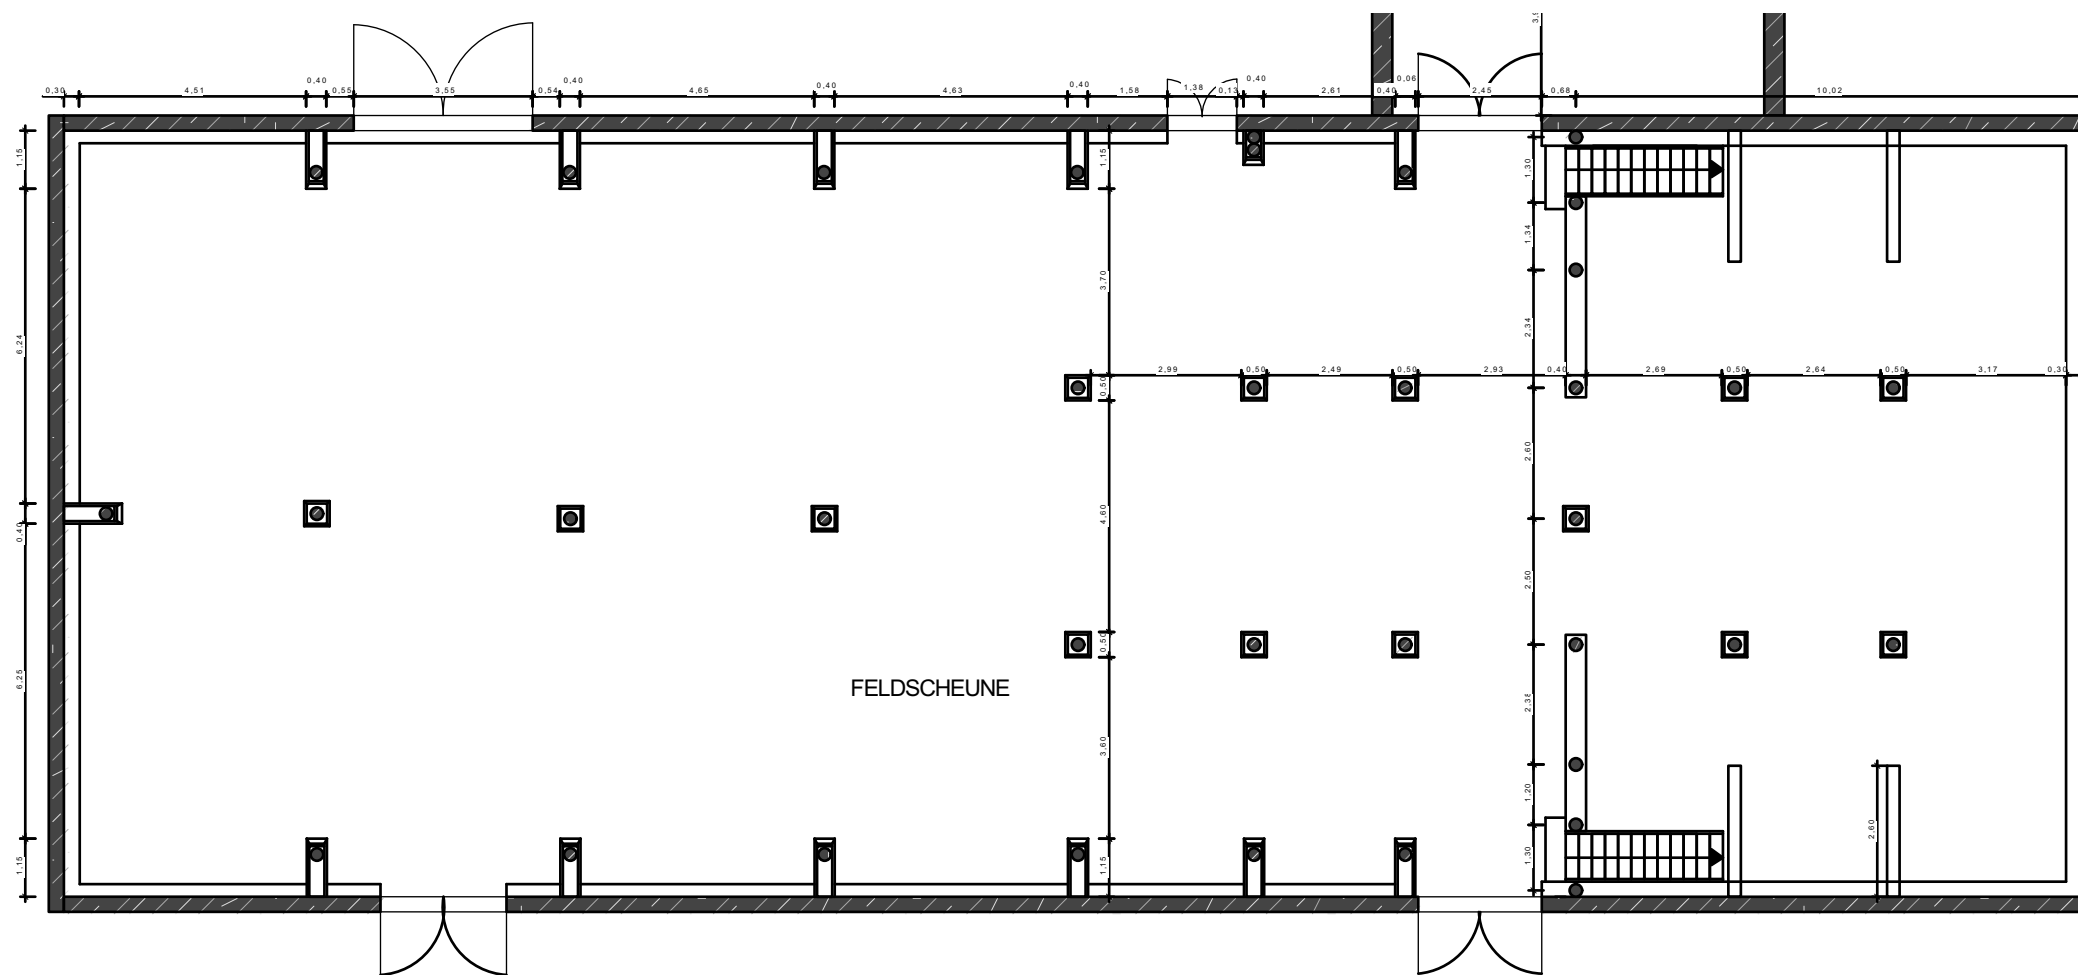

Grundriss Feldscheune

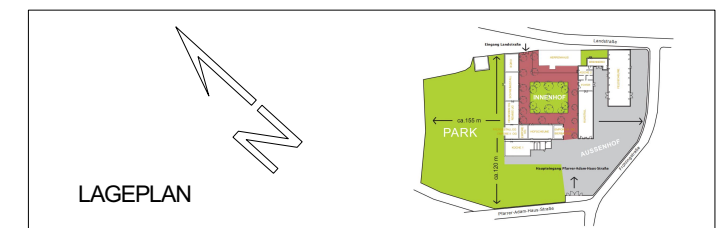

Plantitel: **Grundriss Feldscheune**
Landstraße 42, 63939 Wörth / Main

Phase: **Genehmigungsplanung**
Maßstab: **1:150 | DIN A3**
Datum: **16.10.2023**

Bauherr:


HOFGUT VON HÜNERSDORFF

Hünersdorff Hasso - Philipp von,
Landstraße 42
63939 Wörth / Main


LESON
PERFEKTION **AUS** LEIDENSCHAFT

LESON GmbH | Geschäftsführer Dipl.-Ing. Susanne Leson (AKH) und Guido Leson
Hochwertige InnenArchitektur | vom Entwurf bis zur Bauleitung | Mängelmanagement
Kostenkontrolle | Due Dilligence für Innenräume | anspruchsvolle Mieterraumplanung


Schillerstraße 2 (Hauptwache) | 60313 Frankfurt am Main | Tel. +49 (0)69/67866 99-0
LESON@LESON.de | www.LESON.de | Amtsgericht Frankfurt a. M. HRB 114577

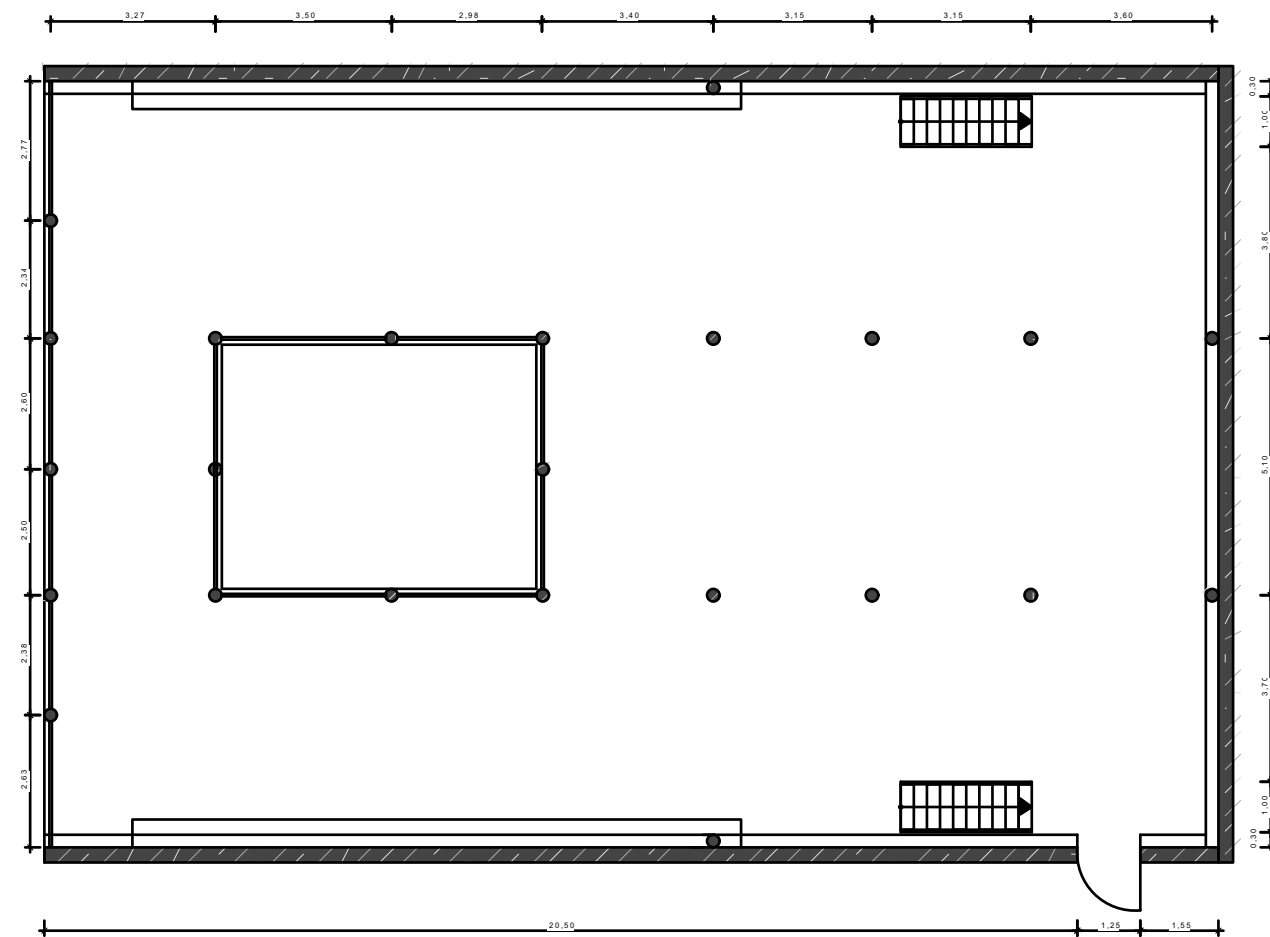

1.OG- Feldscheune

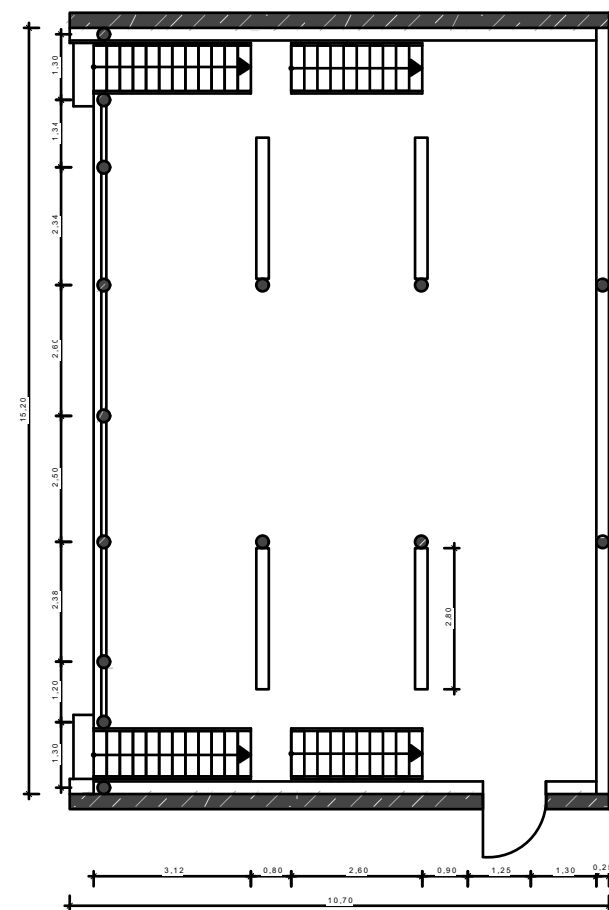

1.OG- Feldscheune

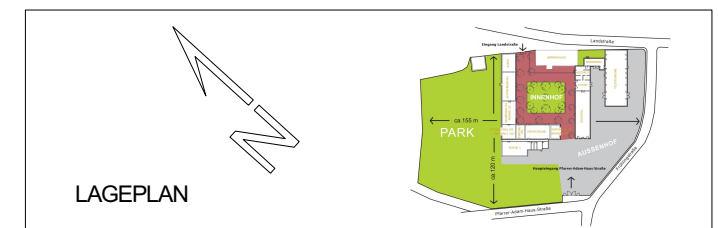

Plantitel: **Grundriss Feldscheune**
Landstraße 42, 63939 Wörth / Main

Phase: **Genehmigungsplanung**
Maßstab: **1:150 | DIN A3**
Datum: 16.10.2023

Bauherr:


HOFGUT VON HÜNERSDORFF

Hünersdorff Hasso - Philipp von,
Landstraße 42
63939 Wörth / Main


LESON
PERFEKTION **AUS** LEIDENSCHAFT

LESON GmbH | Geschäftsführer Dipl.-Ing. Susanne Leson (AKH) und Guido Leson
Hochwertige InnenArchitektur | vom Entwurf bis zur Bauleitung | Mängelmanagement
Kostenkontrolle | Due Dilligence für Innenräume | anspruchsvolle Mieteraumplanung

Schillerstraße 2 (Hauptwache) | 60313 Frankfurt am Main | Tel. +49 (0)69/67866 99-0
LESON@LESON.de | www.LESON.de | Amtsgericht Frankfurt a. M. HRB 114577

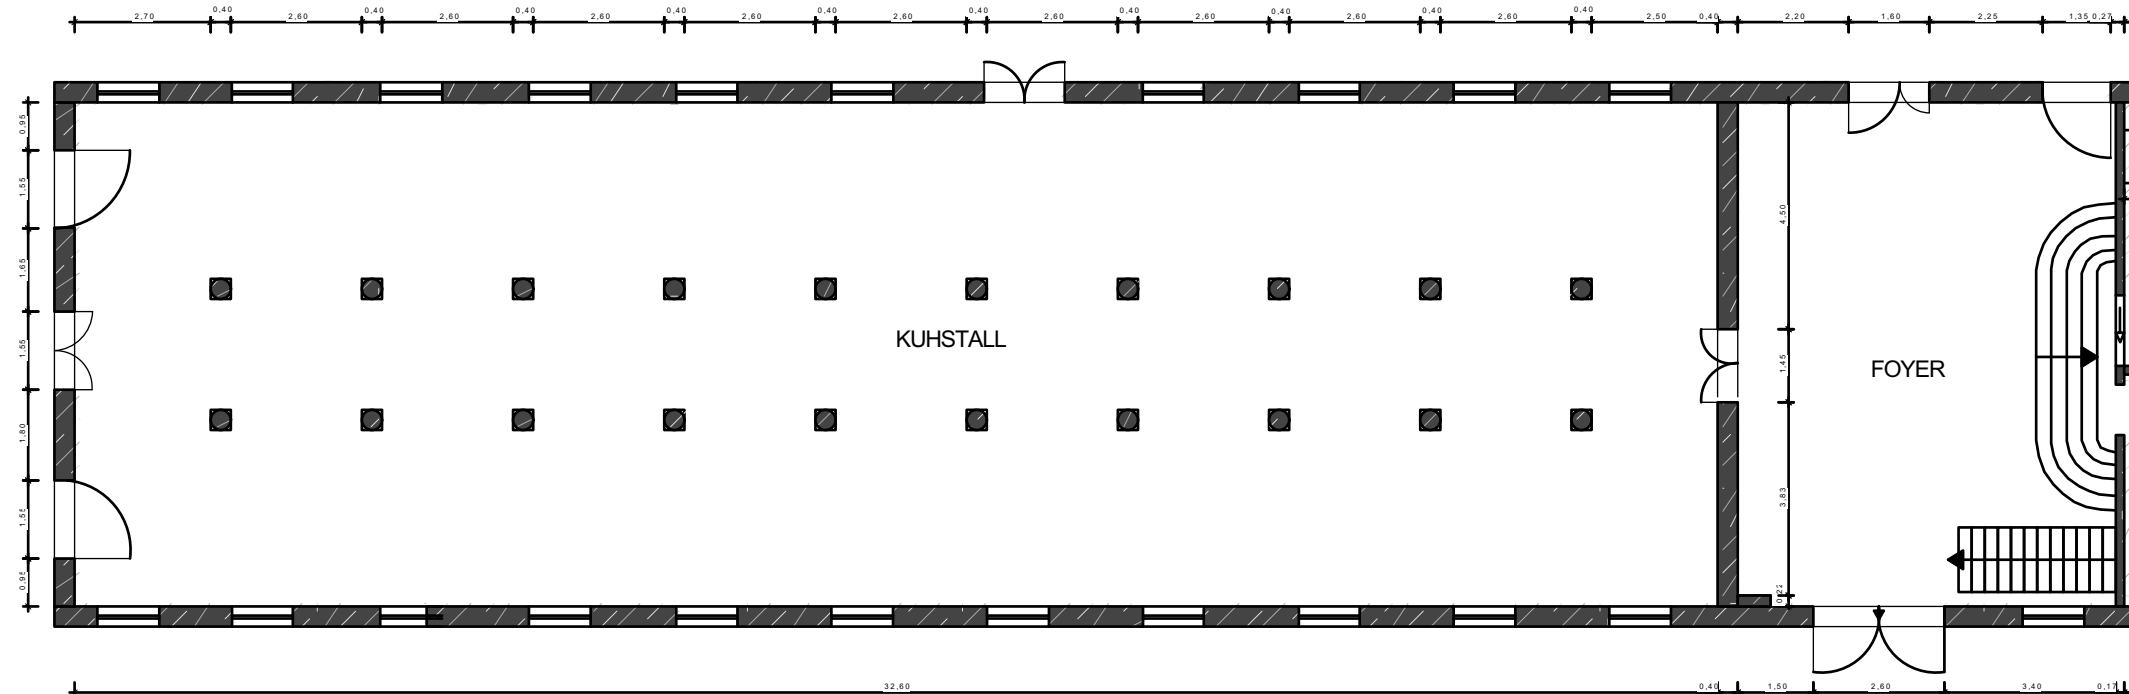

Kuhstall und Foyer

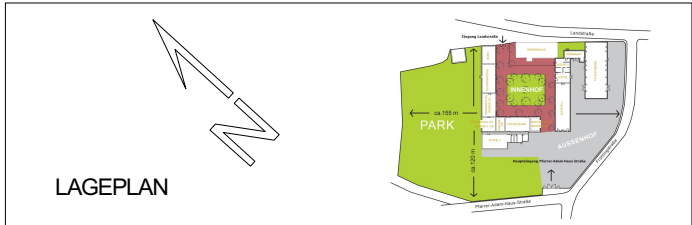

Plantitel: **Grundriss Kuhstall und Foyer**
Landstraße 42, 63939 Wörth / Main

Phase: **Genehmigungsplanung**
Maßstab: **1:150 | DIN A3**
Datum: 16.10.2023

Bauherr:


HOFGUT VON HÜNERSDORFF

Hünersdorff Hasso - Philipp von,
Landstraße 42
63939 Wörth / Main


LESON
PERFEKTION **AUS** LEIDENSCHAFT

LESON GmbH | Geschäftsführer Dipl.-Ing. Susanne Leson (AKH) und Guido Leson
Hochwertige InnenArchitektur | vom Entwurf bis zur Bauleitung | Mängelmanagement
Kostenkontrolle | Due Dilligence für Innenräume | anspruchsvolle Mieteraumplanung

Schillerstraße 2 (Hauptwache) | 60313 Frankfurt am Main | Tel. +49 (0)69/67866 99-0
LESON@LESON.de | www.LESON.de | Amtsgericht Frankfurt a. M. HRB 114577

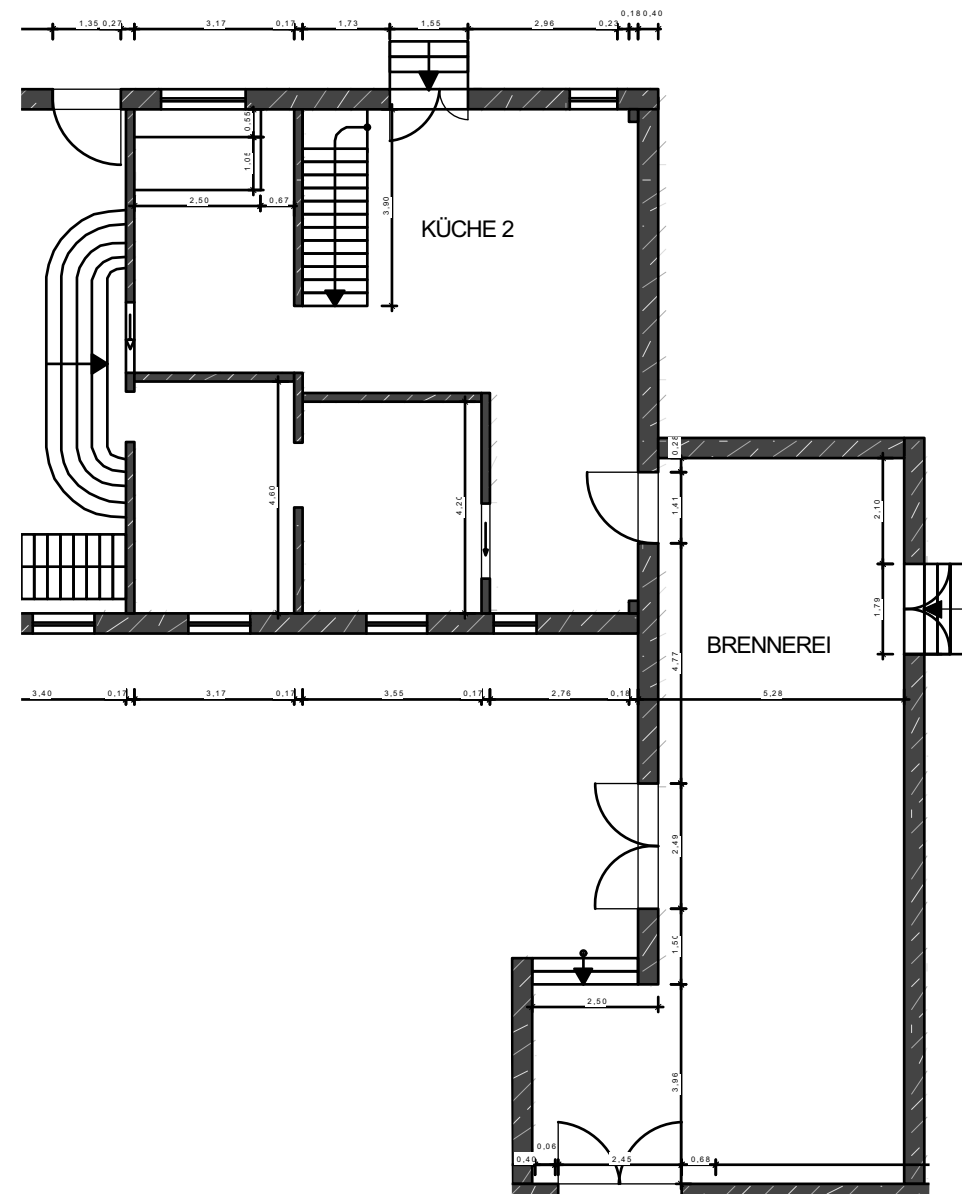

Küche und Brennerei

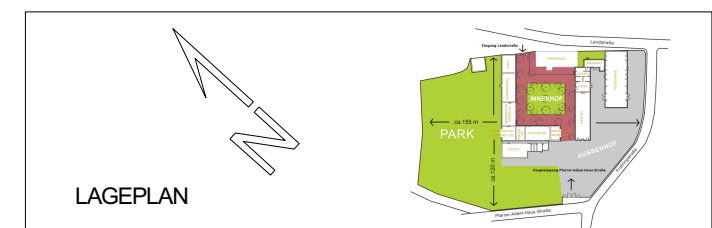

Plantitel: **Grundriss Küche und Brennerei**
Landstraße 42, 63939 Wörth / Main

Phase: **Genehmigungsplanung**
Maßstab: **1:150 | DIN A3**
Datum: 16.10.2023

Bauherr:


HOFGUT VON HÜNERSDORFF

Hünersdorff Hasso - Philipp von,
Landstraße 42
63939 Wörth / Main


LESON
PERFEKTION **AUS** LEIDENSCHAFT

LESON GmbH | Geschäftsführer Dipl.-Ing. Susanne Leson (AKH) und Guido Leson
Hochwertige InnenArchitektur | vom Entwurf bis zur Bauleitung | Mängelmanagement
Kostenkontrolle | Due Dilligence für Innenräume | anspruchsvolle Mieteraumplanung

Schillerstraße 2 (Hauptwache) | 60313 Frankfurt am Main | Tel. +49 (0)69/67866 99-0
LESON@LESON.de | www.LESON.de | Amtsgericht Frankfurt a. M. HRB 114577

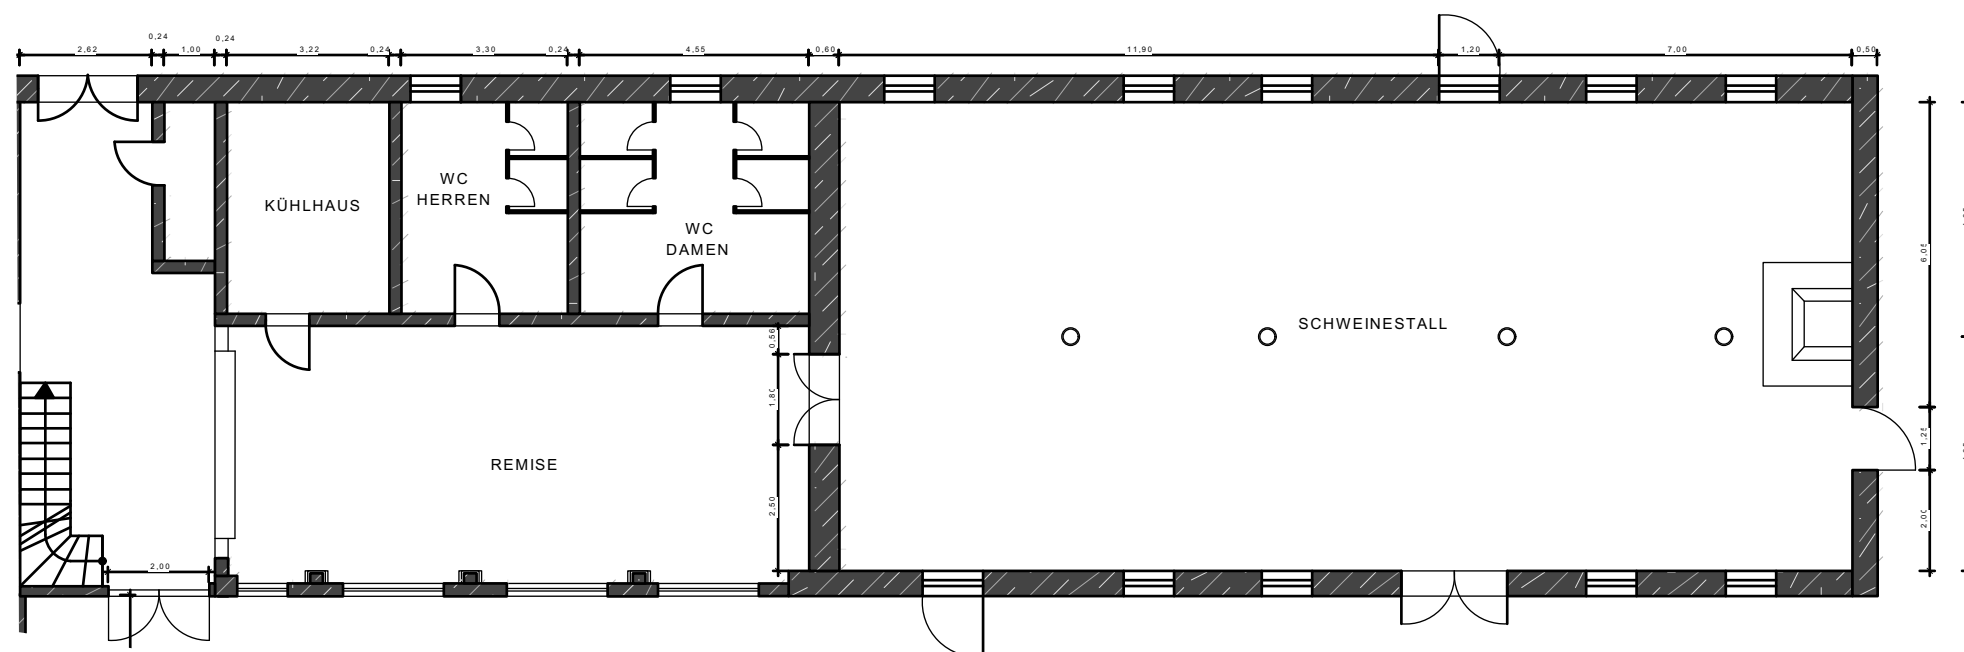

Schweinestall und Remise

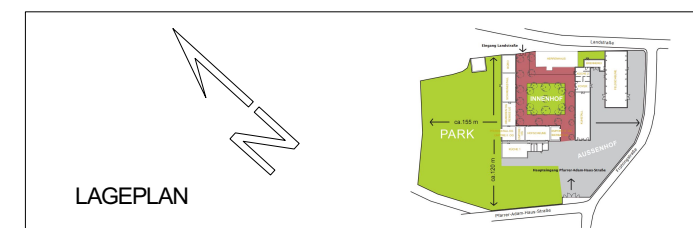

Plantitel: **Grundriss Schweinestall und Remise**
Landstraße 42, 63939 Wörth / Main

Phase: **Genehmigungsplanung**
Maßstab: **1:150 | DIN A3**
Datum: **16.10.2023**

Bauherr:


HOFGUT VON HÜNERSDORFF

Hünersdorf Hasso - Philipp von,
Landstraße 42
63939 Wörth / Main


LESON
PERFEKTION **AUS** LEIDENSCHAFT

LESON GmbH | Geschäftsführer Dipl.-Ing. Susanne Leson (AKH) und Guido Leson
Hochwertige InnenArchitektur | vom Entwurf bis zur Bauleitung | Mängelmanagement
Kostenkontrolle | Due Dilligence für Innenräume | anspruchsvolle Mieterraumplanung

Schillerstraße 2 (Hauptwache) | 60313 Frankfurt am Main | Tel. +49 (0)69/67866 99-0
LESON@LESON.de | www.LESON.de | Amtsgericht Frankfurt a. M. HRB 114577

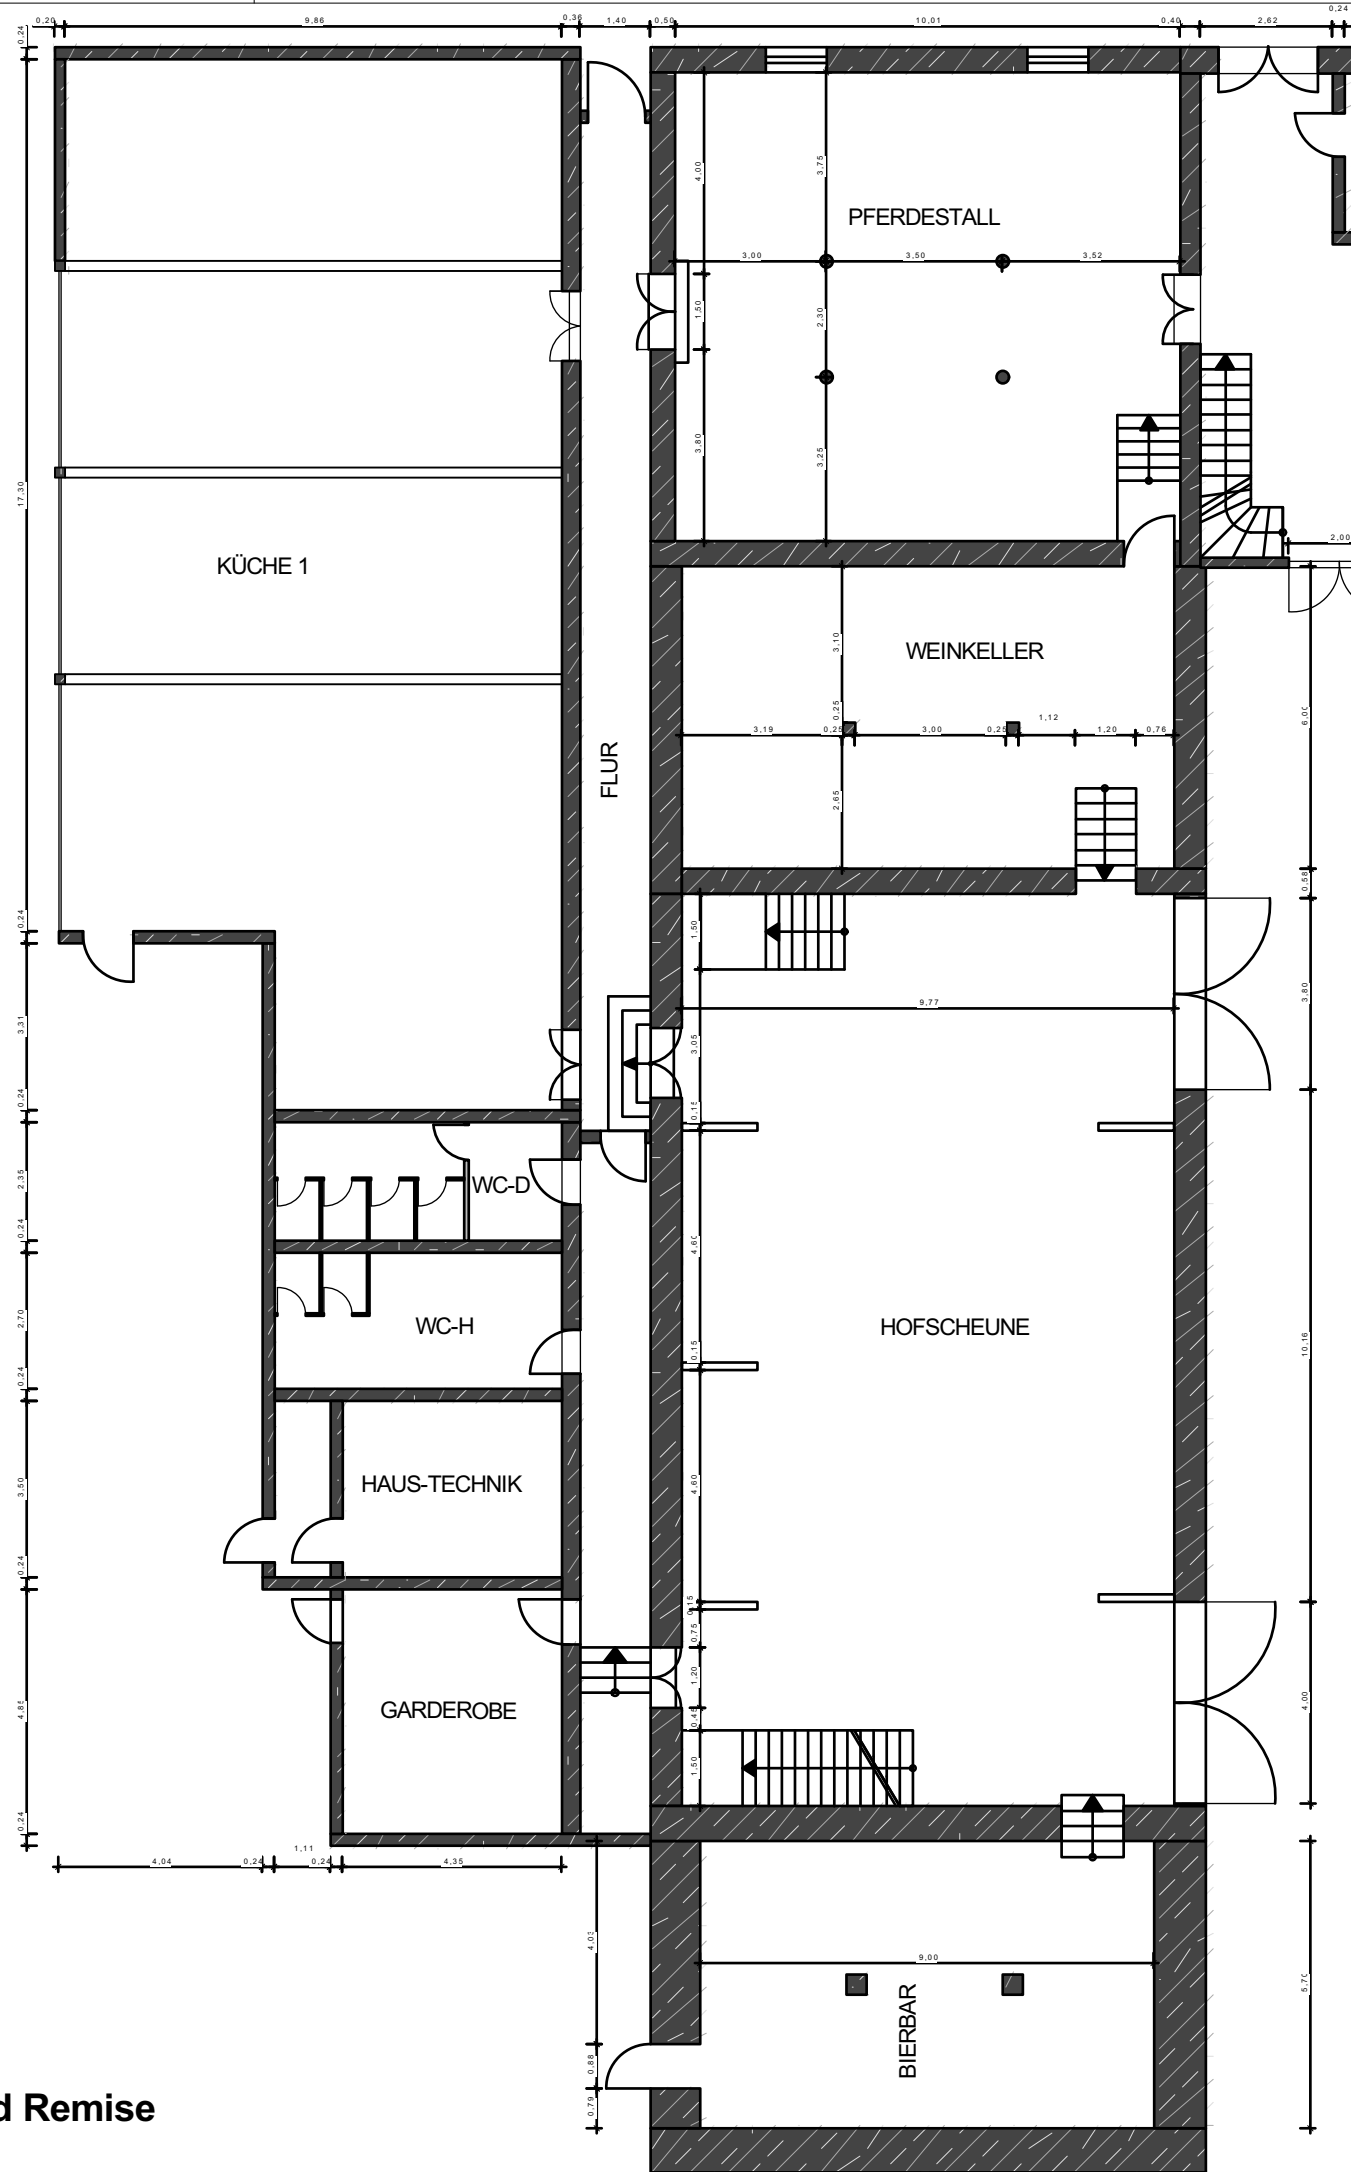

Schweinestall und Remise

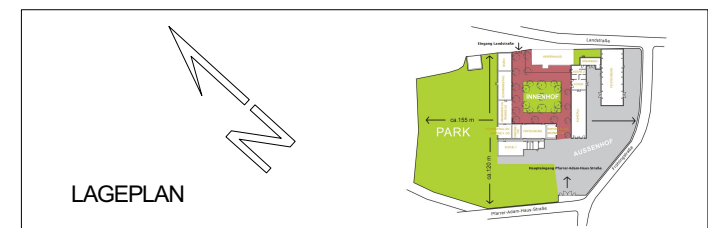

Plantitel: **Grundriss Schweinestall und Remise**
Landstraße 42, 63939 Wörth / Main

Phase: **Genehmigungsplanung**
Maßstab: **1:150 | DIN A3**
Datum: **16.10.2023**

Bauherr:

HOFGUT VON HÜNERSDORFF


Hünersdorff Hasso - Philipp von,
Landstraße 42
63939 Wörth / Main

LESON
PERFEKTION **AUS** LEIDENSCHAFT


LESON GmbH | Geschäftsführer Dipl.-Ing. Susanne Leson (AKH) und Guido Leson
Hochwertige InnenArchitektur | vom Entwurf bis zur Bauleitung | Mängelmanagement
Kostenkontrolle | Due Dilligence für Innenräume | anspruchsvolle Mietraumplanung

Schillerstraße 2 (Hauptwache) | 60313 Frankfurt am Main | Tel. +49 (0)69/67866 99-0
LESON@LESON.de | www.LESON.de | Amtsgericht Frankfurt a. M. HRB 114577

○ by LESON / Urheberrecht nach DIN

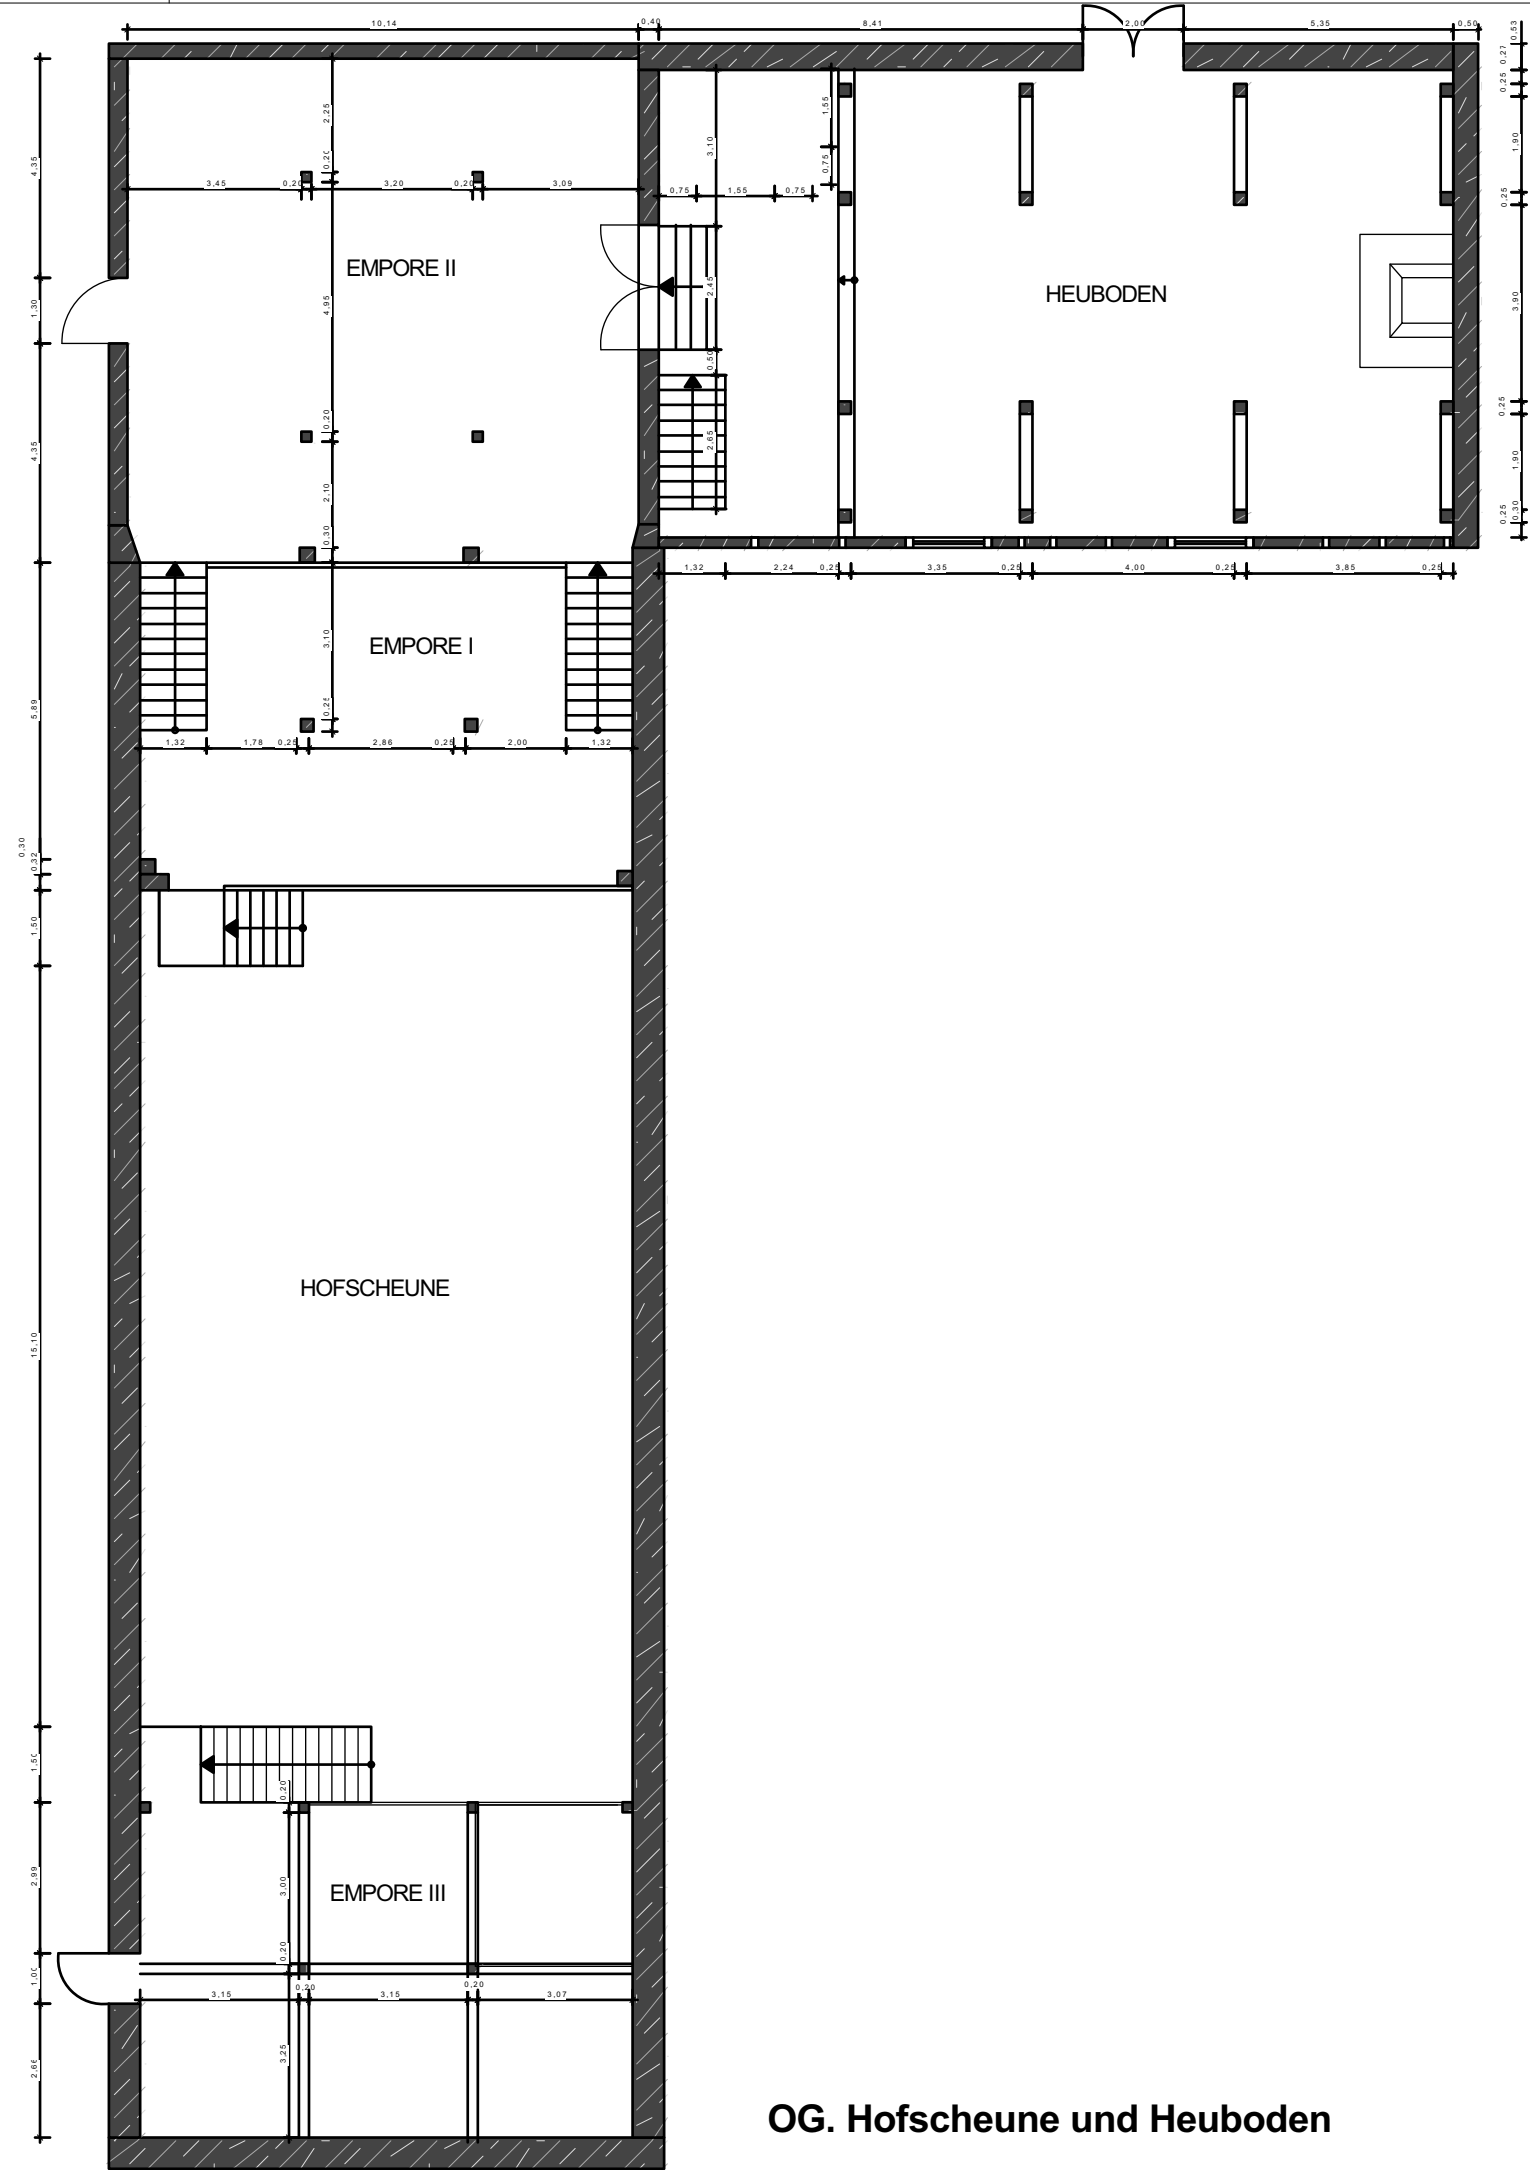

OG. Hofscheune und Heuboden

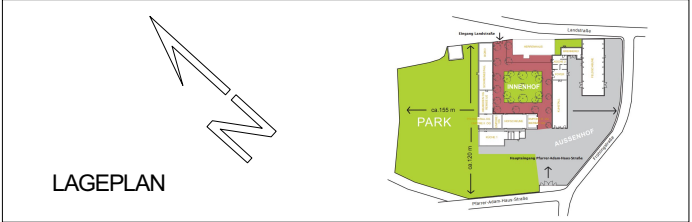

Plantitel:	Grundriss OG. Hofscheune und Heuboden Landstraße 42, 63939 Wörth / Main
Phase:	Genehmigungsplanung
Maßstab:	1:150 DIN A3
Datum:	16.10.2023

Bauherr:	 Hünersdorff Hasso - Philipp von, Landstraße 42 63939 Wörth / Main
----------	---



LESON
PERFEKTION **AUS** LEIDENSCHAFT

LESON GmbH | Geschäftsführer Dipl.-Ing. Susanne Leson (AKH) und Guido Leson
Hochwertige InnenArchitektur | vom Entwurf bis zur Bauleitung | Mängelmanagement
Kostenkontrolle | Due Dilligence für Innenräume | anspruchsvolle Mieterraumplanung

Schillerstraße 2 (Hauptwache) | 60313 Frankfurt am Main | Tel. +49 (0)69/67866 99-0
LESON@LESON.de | www.LESON.de | Amtsgericht Frankfurt a. M. HRB 114577