




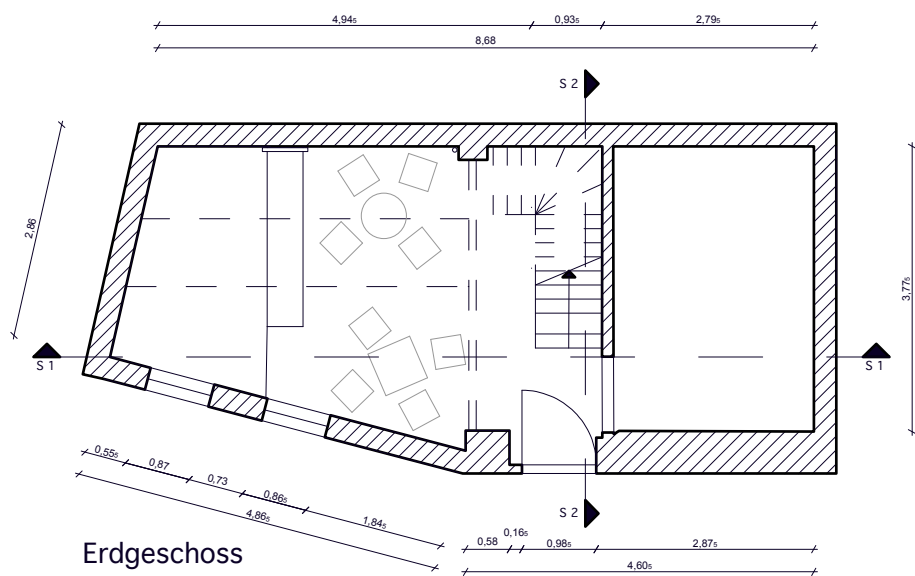


Erdgeschoss

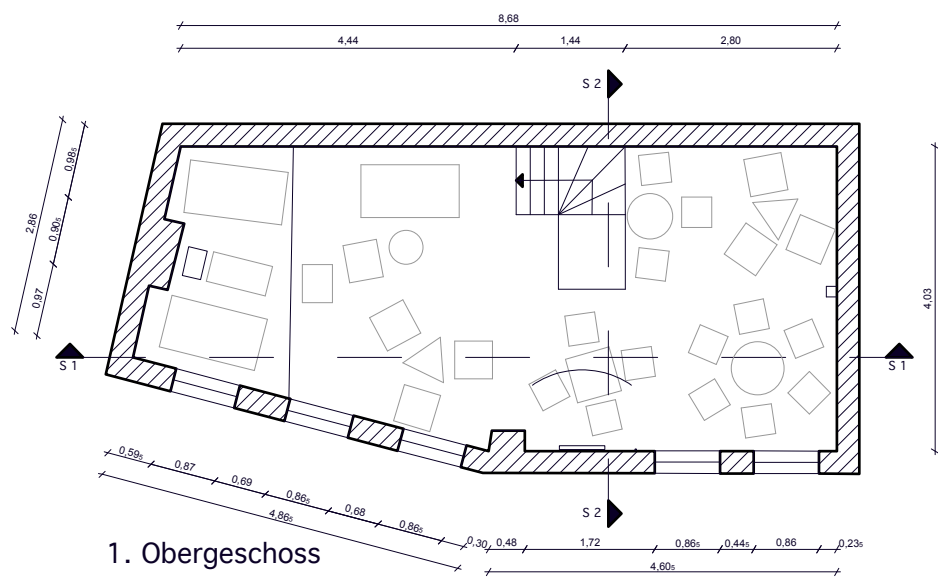

1. Obergeschoss

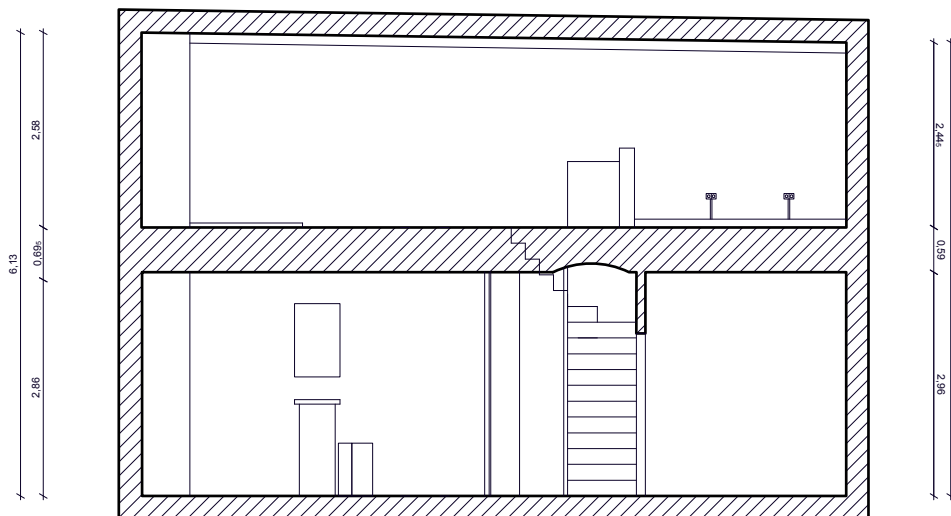

Schnitt S 1

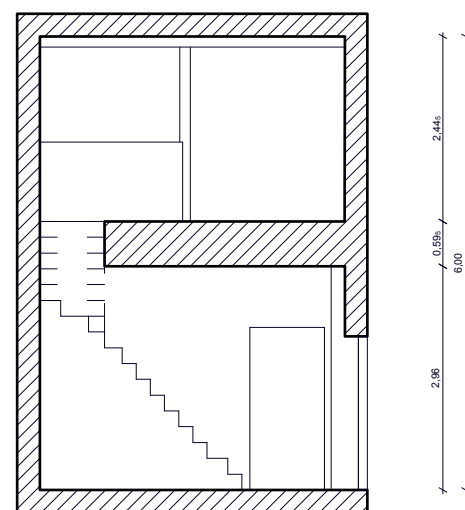

Schnitt S 2



Ansicht

Black Wedding Bar		
Standort:	Badstraße 38–39, 13357 Berlin	
Planungsstand:	Aufmaß	
Plandarstellung:	Grundrisse, Schnitte, Ansicht	Medium: PDF
Datum: 03.01.2023	Maßstab: 1:100 @ DIN A3	Gez.: ng
Plan: ohne Bezeichnung		
mbm par architekten M.B. Müller und Partner Architekten PartGmbH		
Südwestkors 59 14197 Berlin Tel. 030 88774470 Fax 030 88774477 buero@mbmpar.de www.mbmpar.de		