



Planverfasser:
büro13 architekten
Griebenowstr. 23,
10435 Berlin
Tel.: 030-23914646,
www.buero13.de

Planinhalt:

Grundriss EG, Festsaal

Datum:
11.02.2019

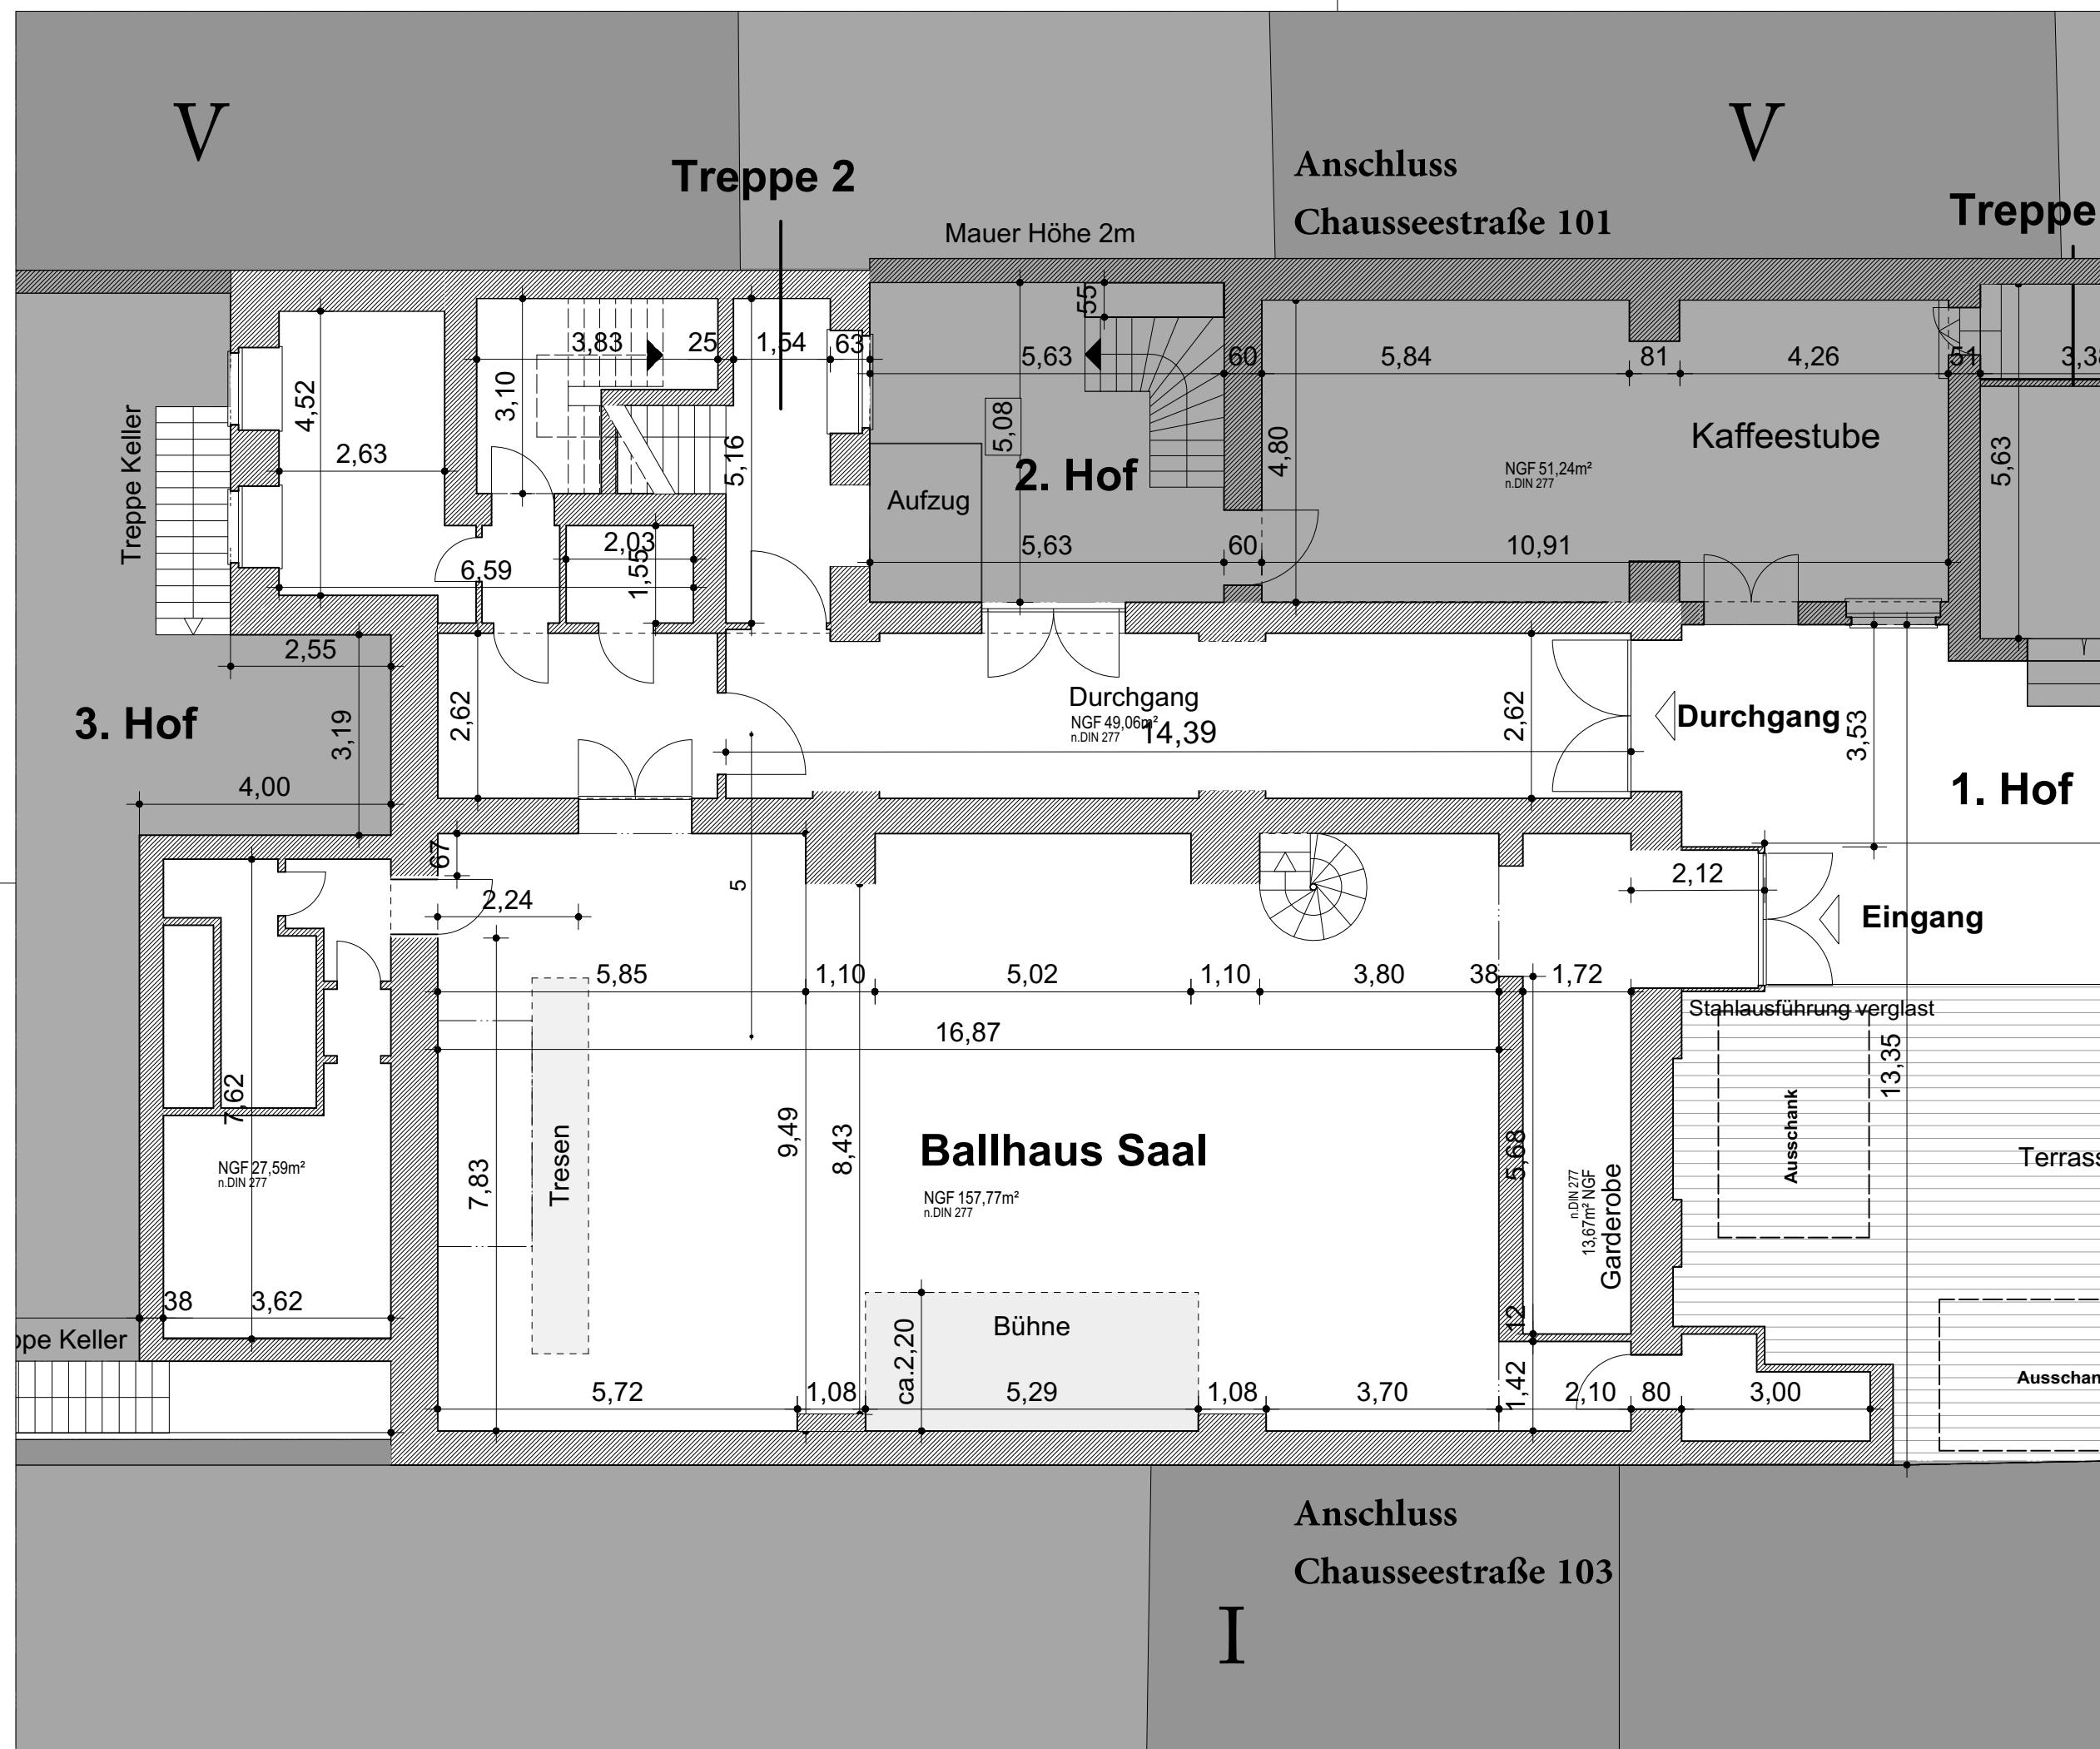

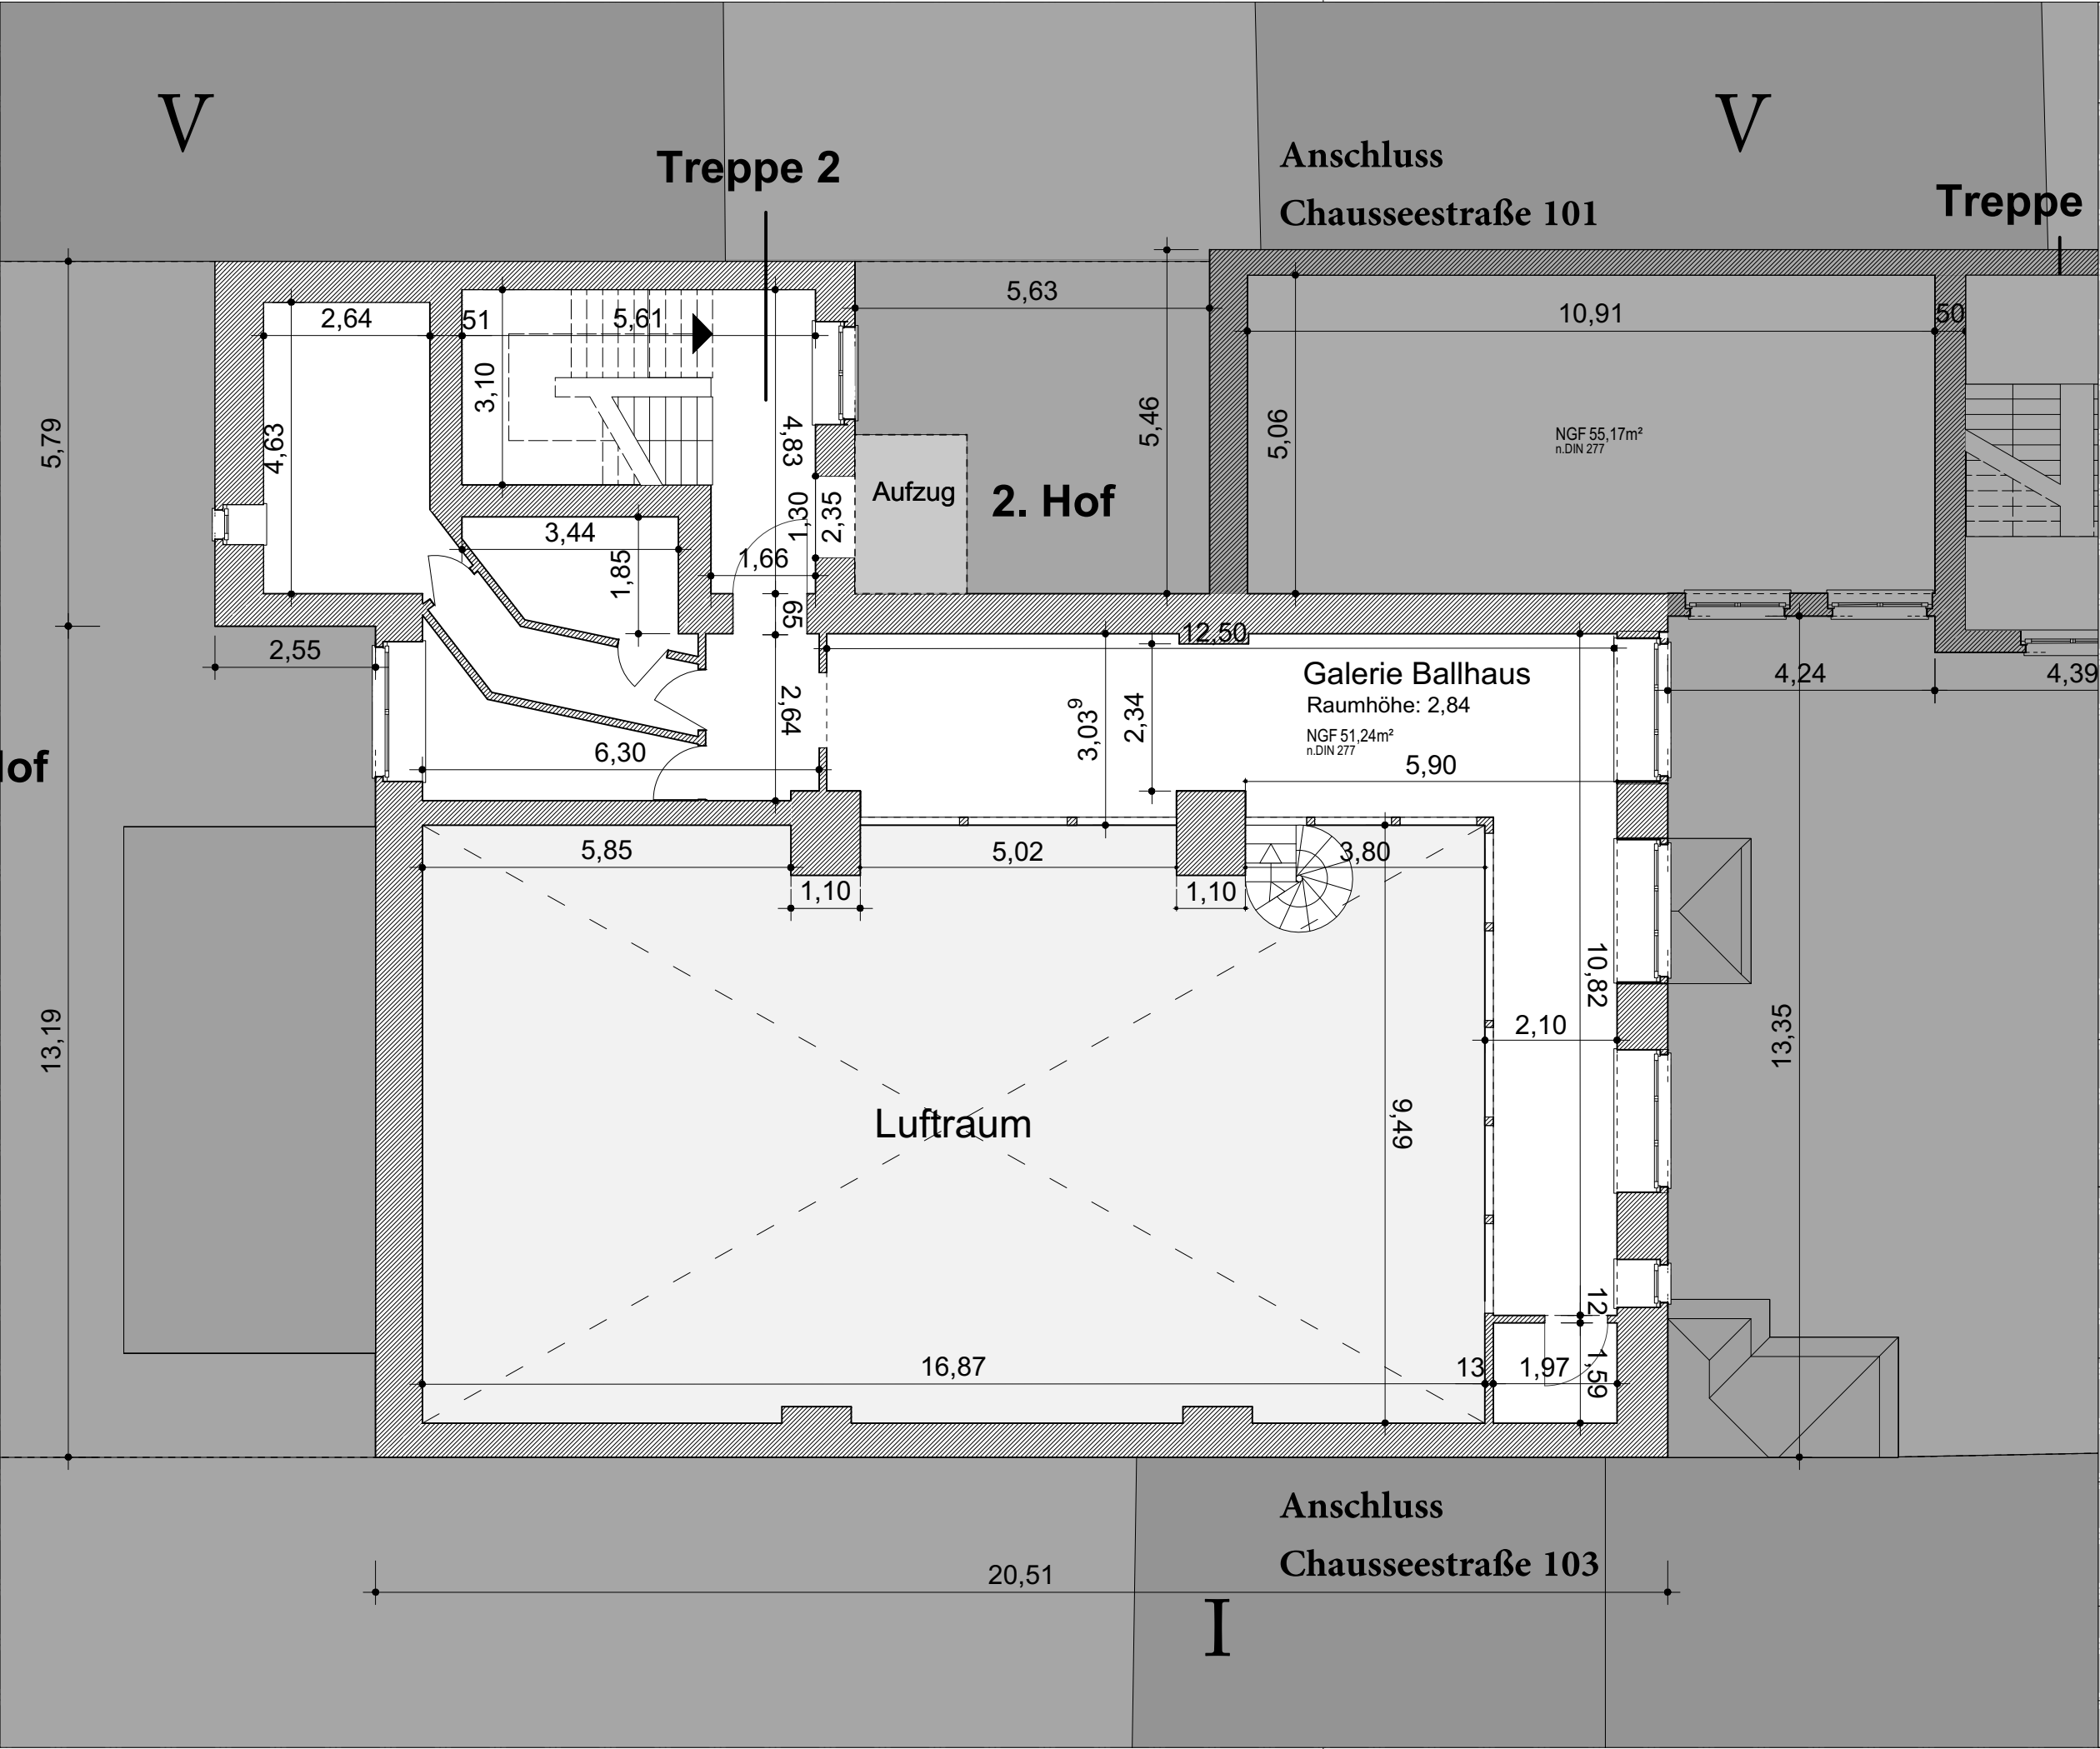

Ballhaus Berlin

Bauherr:

Firma "CK Ballhaus Berlin UG"

Chausseestr. 102

10115 Berlin

Planverfasser:

büro13 architekten

Griebenowstr. 23,

10435 Berlin

Tel.: 030-23914646,

www.buero13.de

Projektadresse:

Chausseestr. 102

D-10115 Berlin

Planinhalt:


Grundriss Galerie

Maßstab:

1:100

Datum:

11.02.2019

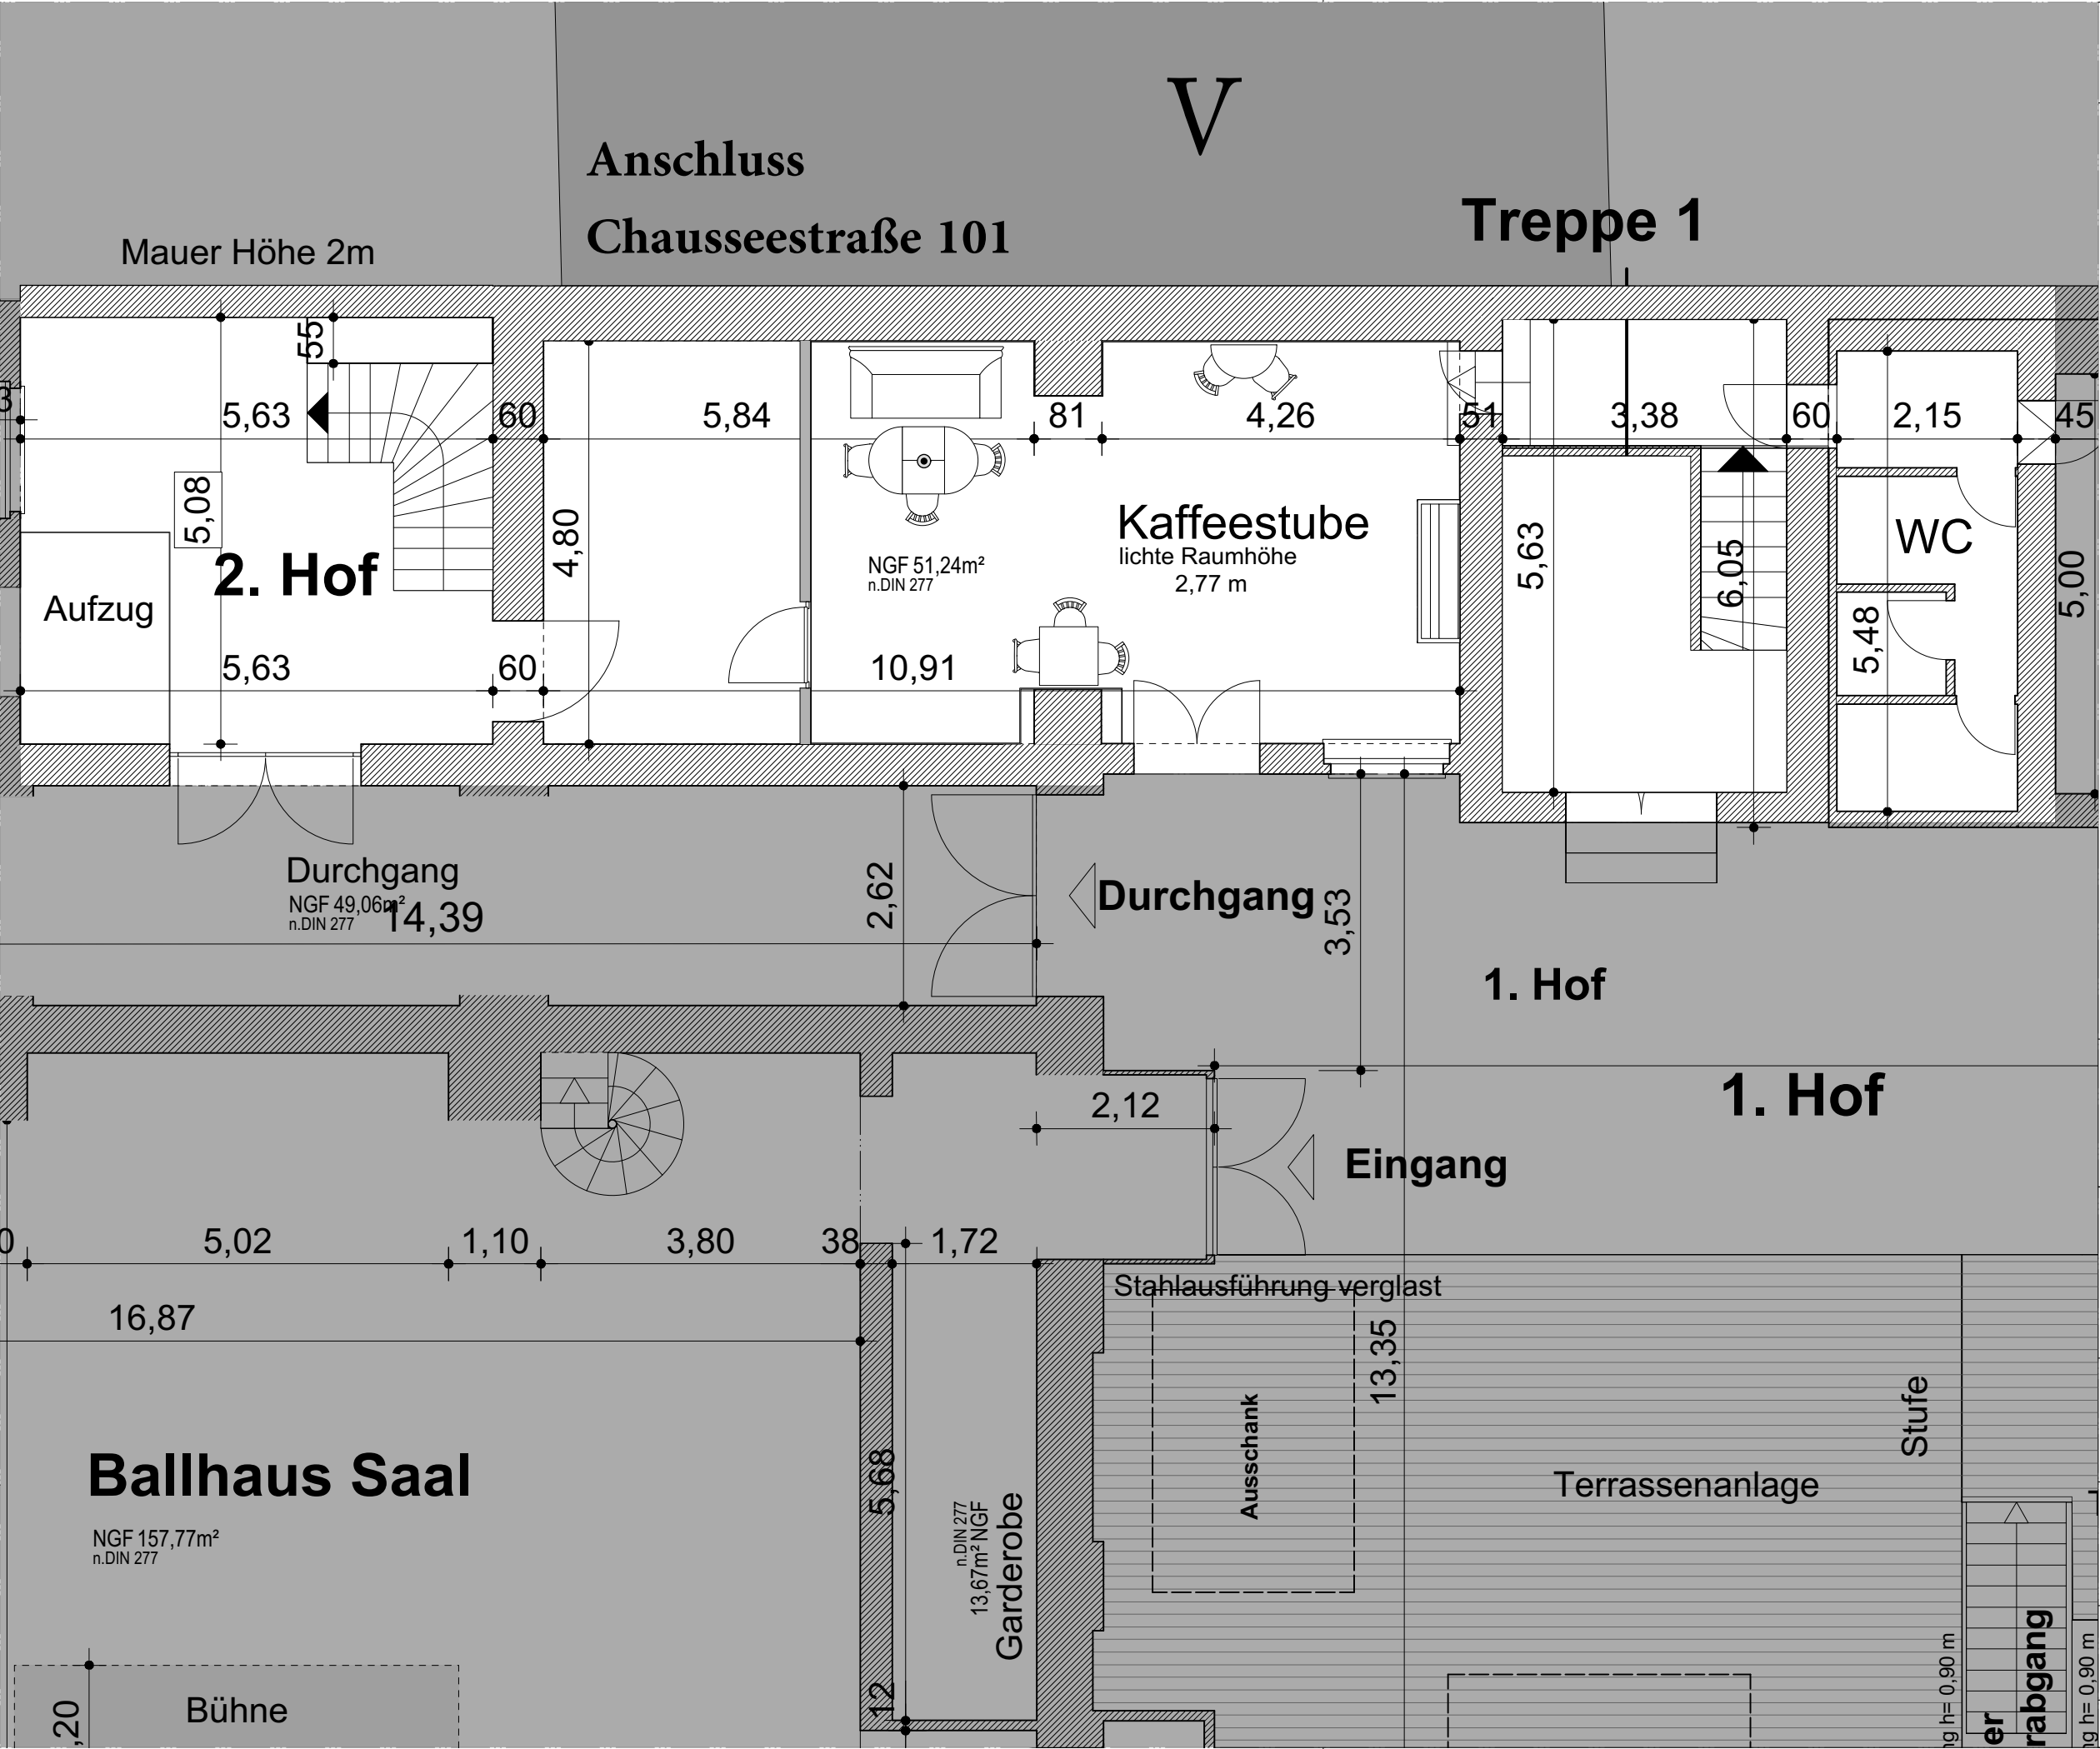

Bauherr:
Firma "CK Ballhaus Berlin UG"
Chausseestr. 102
10115 Berlin


Planverfasser:
büro13 architekten
Griebenowstr. 23,
10435 Berlin
Tel.: 030-23914646,
www.buero13.de

Projektadresse:
**Chausseestr. 102
D-10115 Berlin**

Planinhalt:
Grundriss Kaffeeestube

Maßstab:
1:75

Datum:
11.02.2019

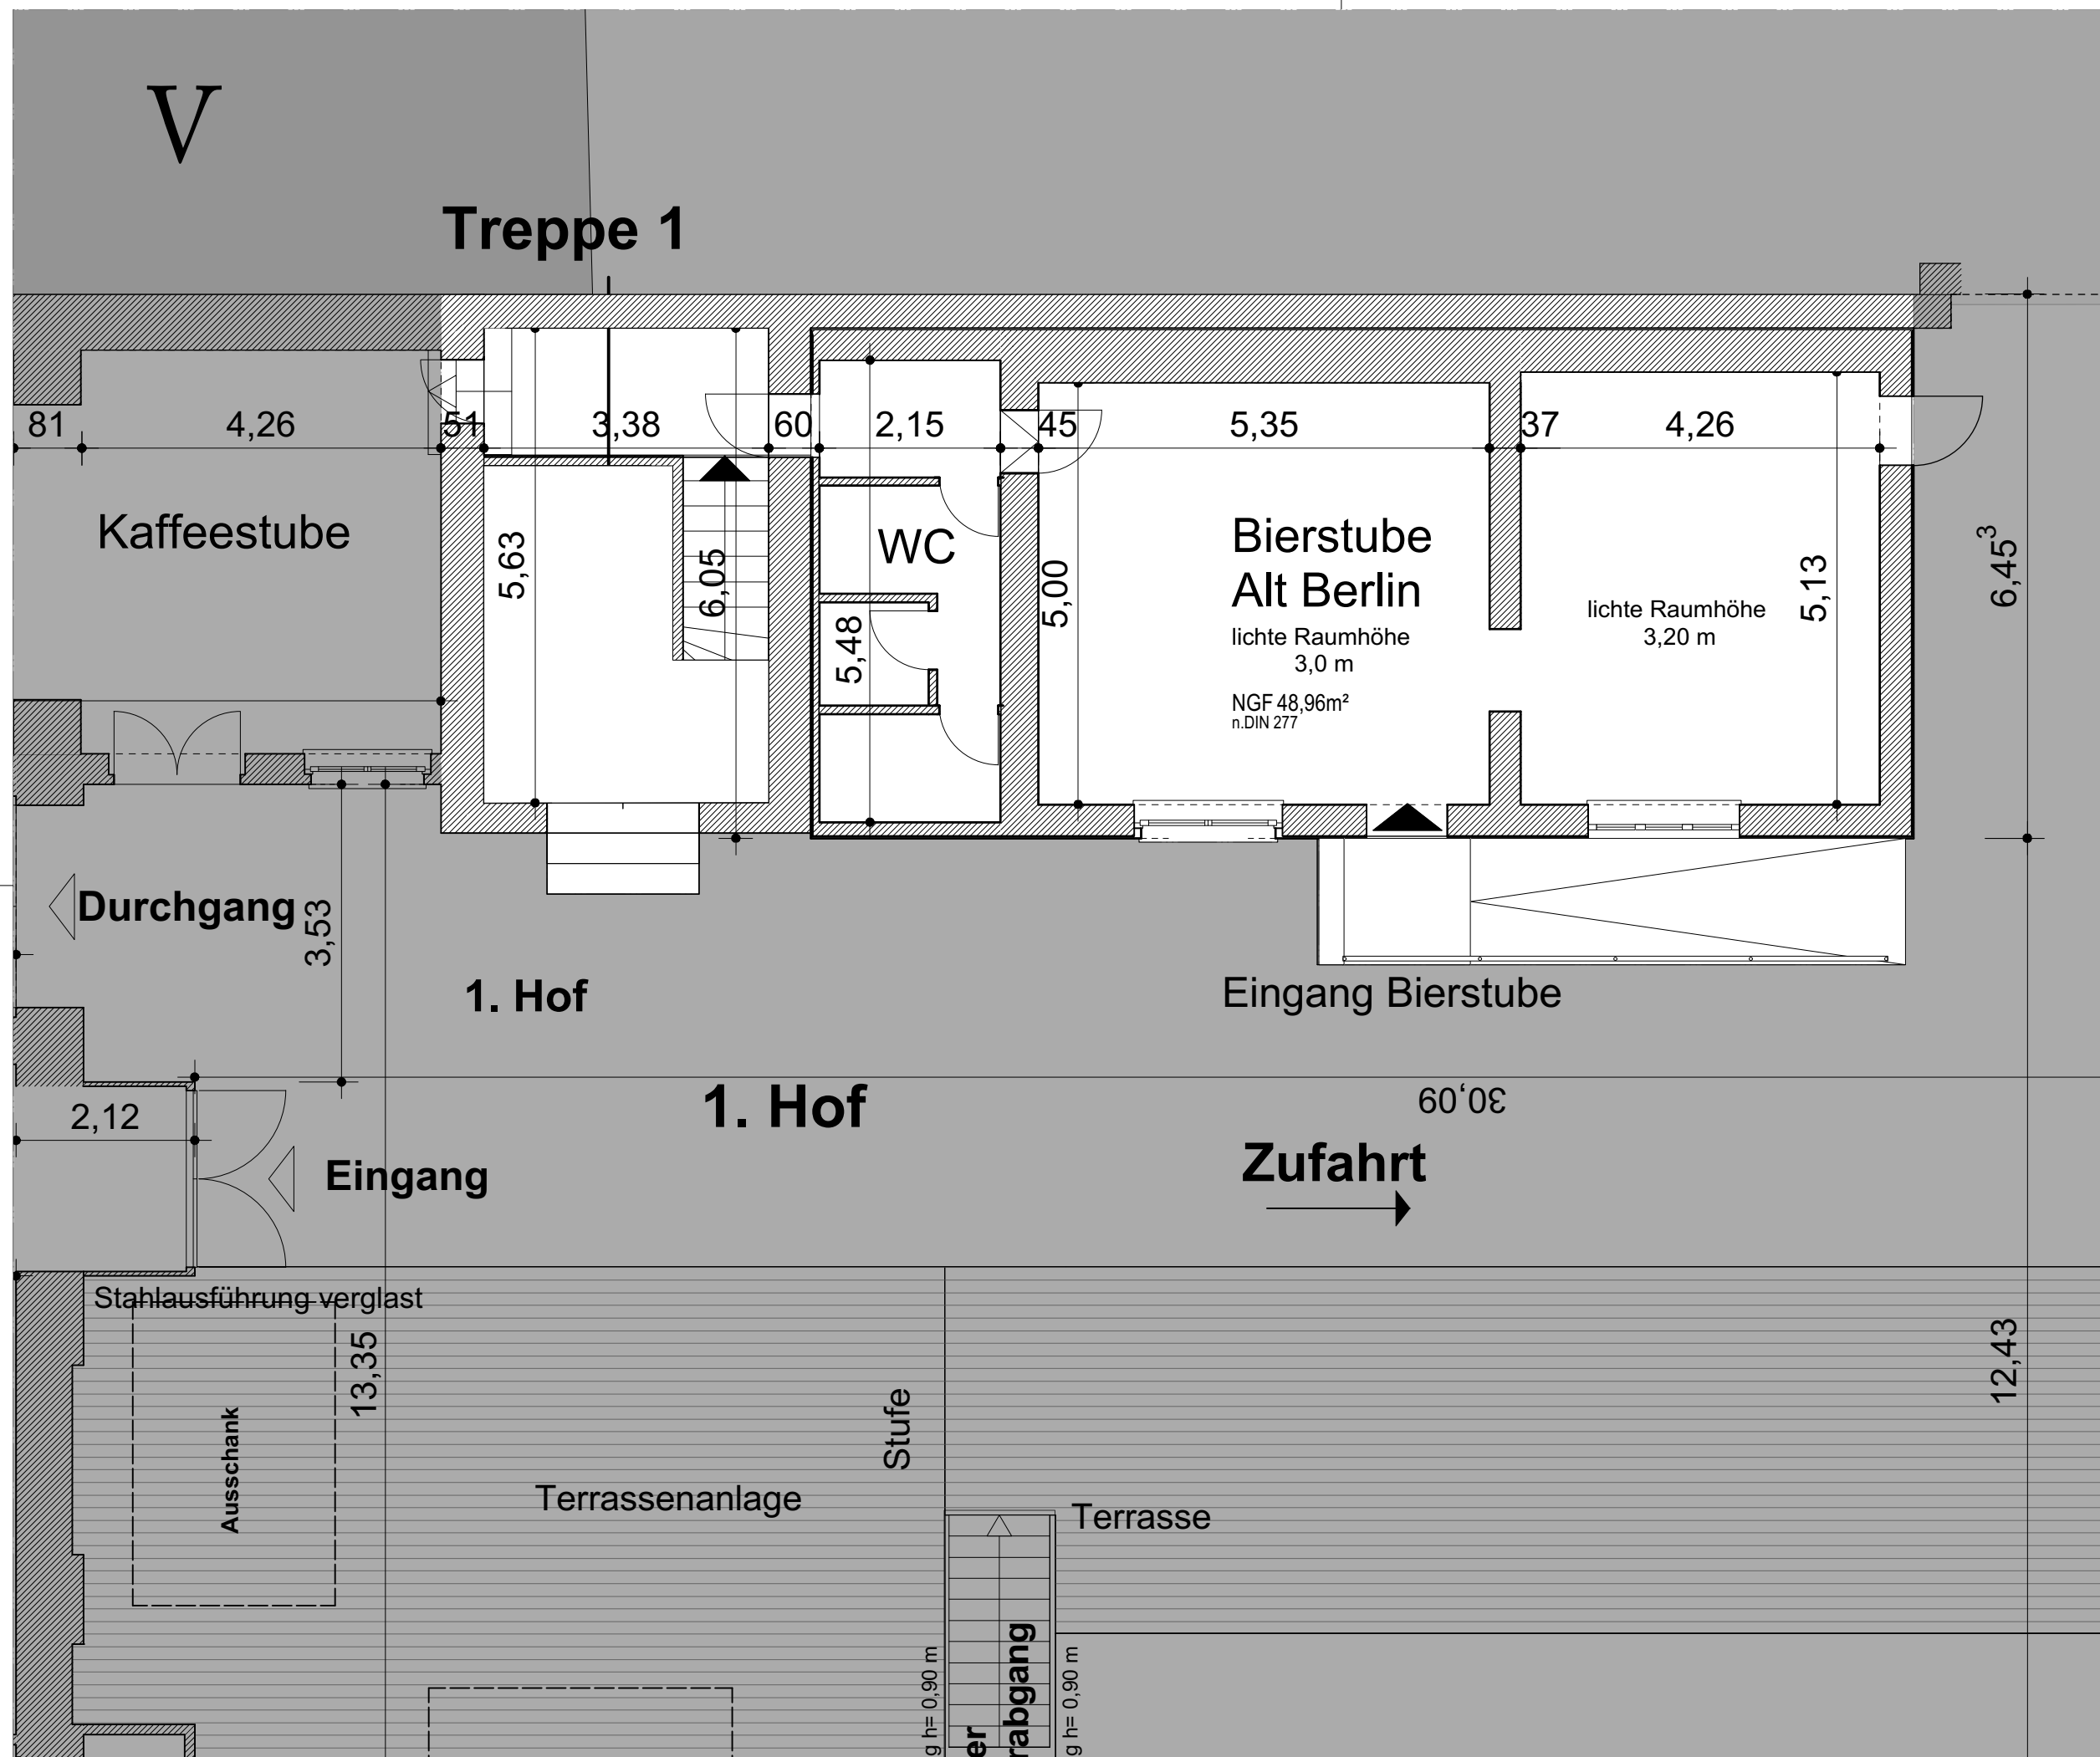

Ballhaus Berlin

Bauherr:
Firma "CK Ballhaus Berlin UG"
Chausseestr. 102
10115 Berlin

Planverfasser:
büro13 architekten
Griebenowstr. 23,
10435 Berlin
Tel.: 030-23914646,
www.buero13.de

Projektadresse:
**Chausseestr. 102
D-10115 Berlin**

Planinhalt:
Grundriss Bierstube

Maßstab:
1:75

Datum:
11.02.2019