


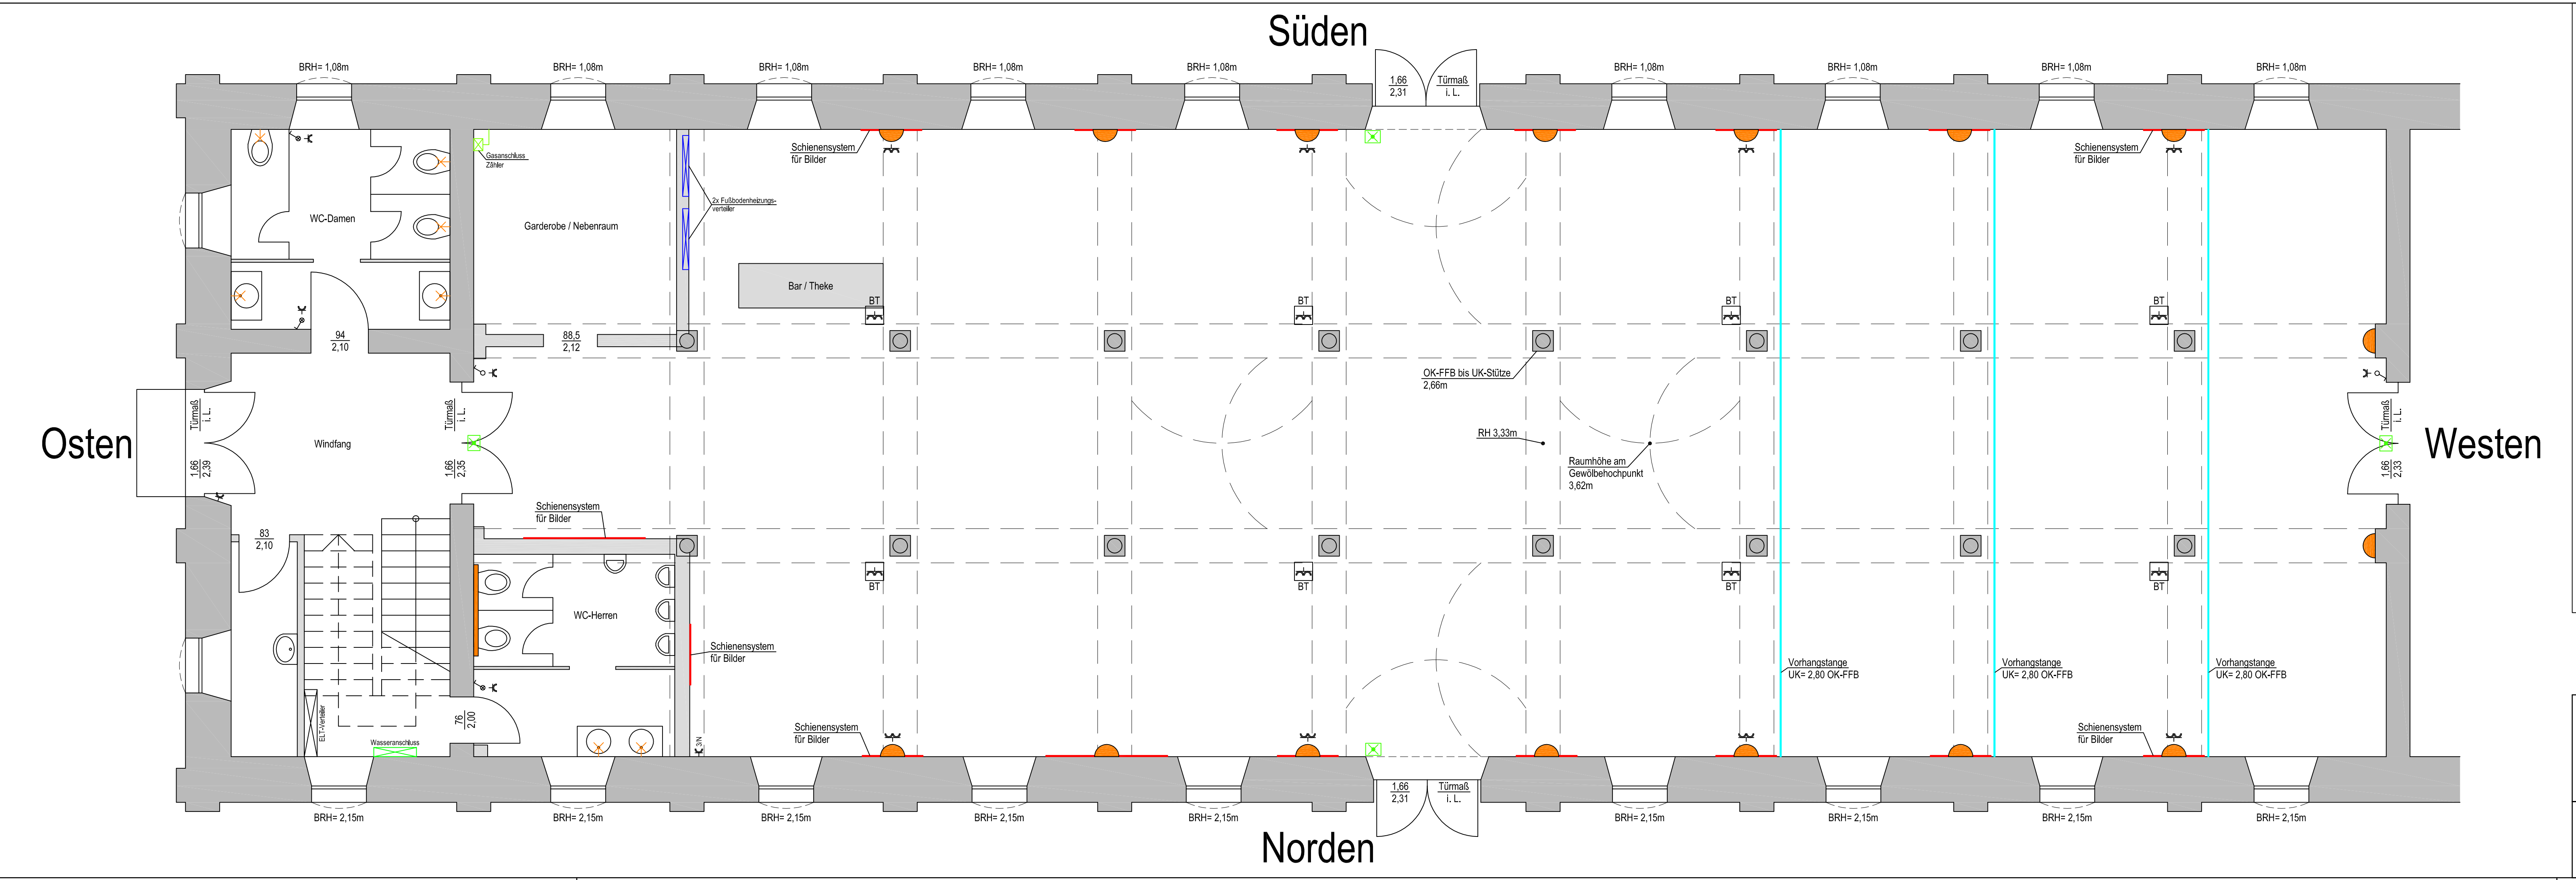

Legende allgemein:

- Notlicht Bereitschaft
- Ein- / Ausschalter
- Ein- / Ausschalter mit Kontrollleuchte
- Steckdose
- Steckdose 2-fach
- Starkstromsteckdose
- Wandleuchte
- Wandleuchte
- Wannen- oder Einbauleuchte
- Bodentank mit Steckdose 2-fach
- Brüstungshöhe
- Raumhöhe
- Oberkante Fertigfußboden
- Unterkante
- im Lichten
- Die Fenster auf der Südseite können geöffnet und abgehängt werden.
- Die Tür auf der Südseite kann abgehängt werden.

MASSNAHME:

MARSTALL AM SEE

MÜHLGASSE 7

82335 BERG

PLANINHALT:

GRUNDRISS ERDGESCHOSS

BESTAND

MAßSTAB:

1 : 50