


Scheinwerfer nur symbolisch zur Verdeutlichung der Hängepunkte!
 Tatsächliche Scheinwerferbestückung: siehe Grundrissübersicht

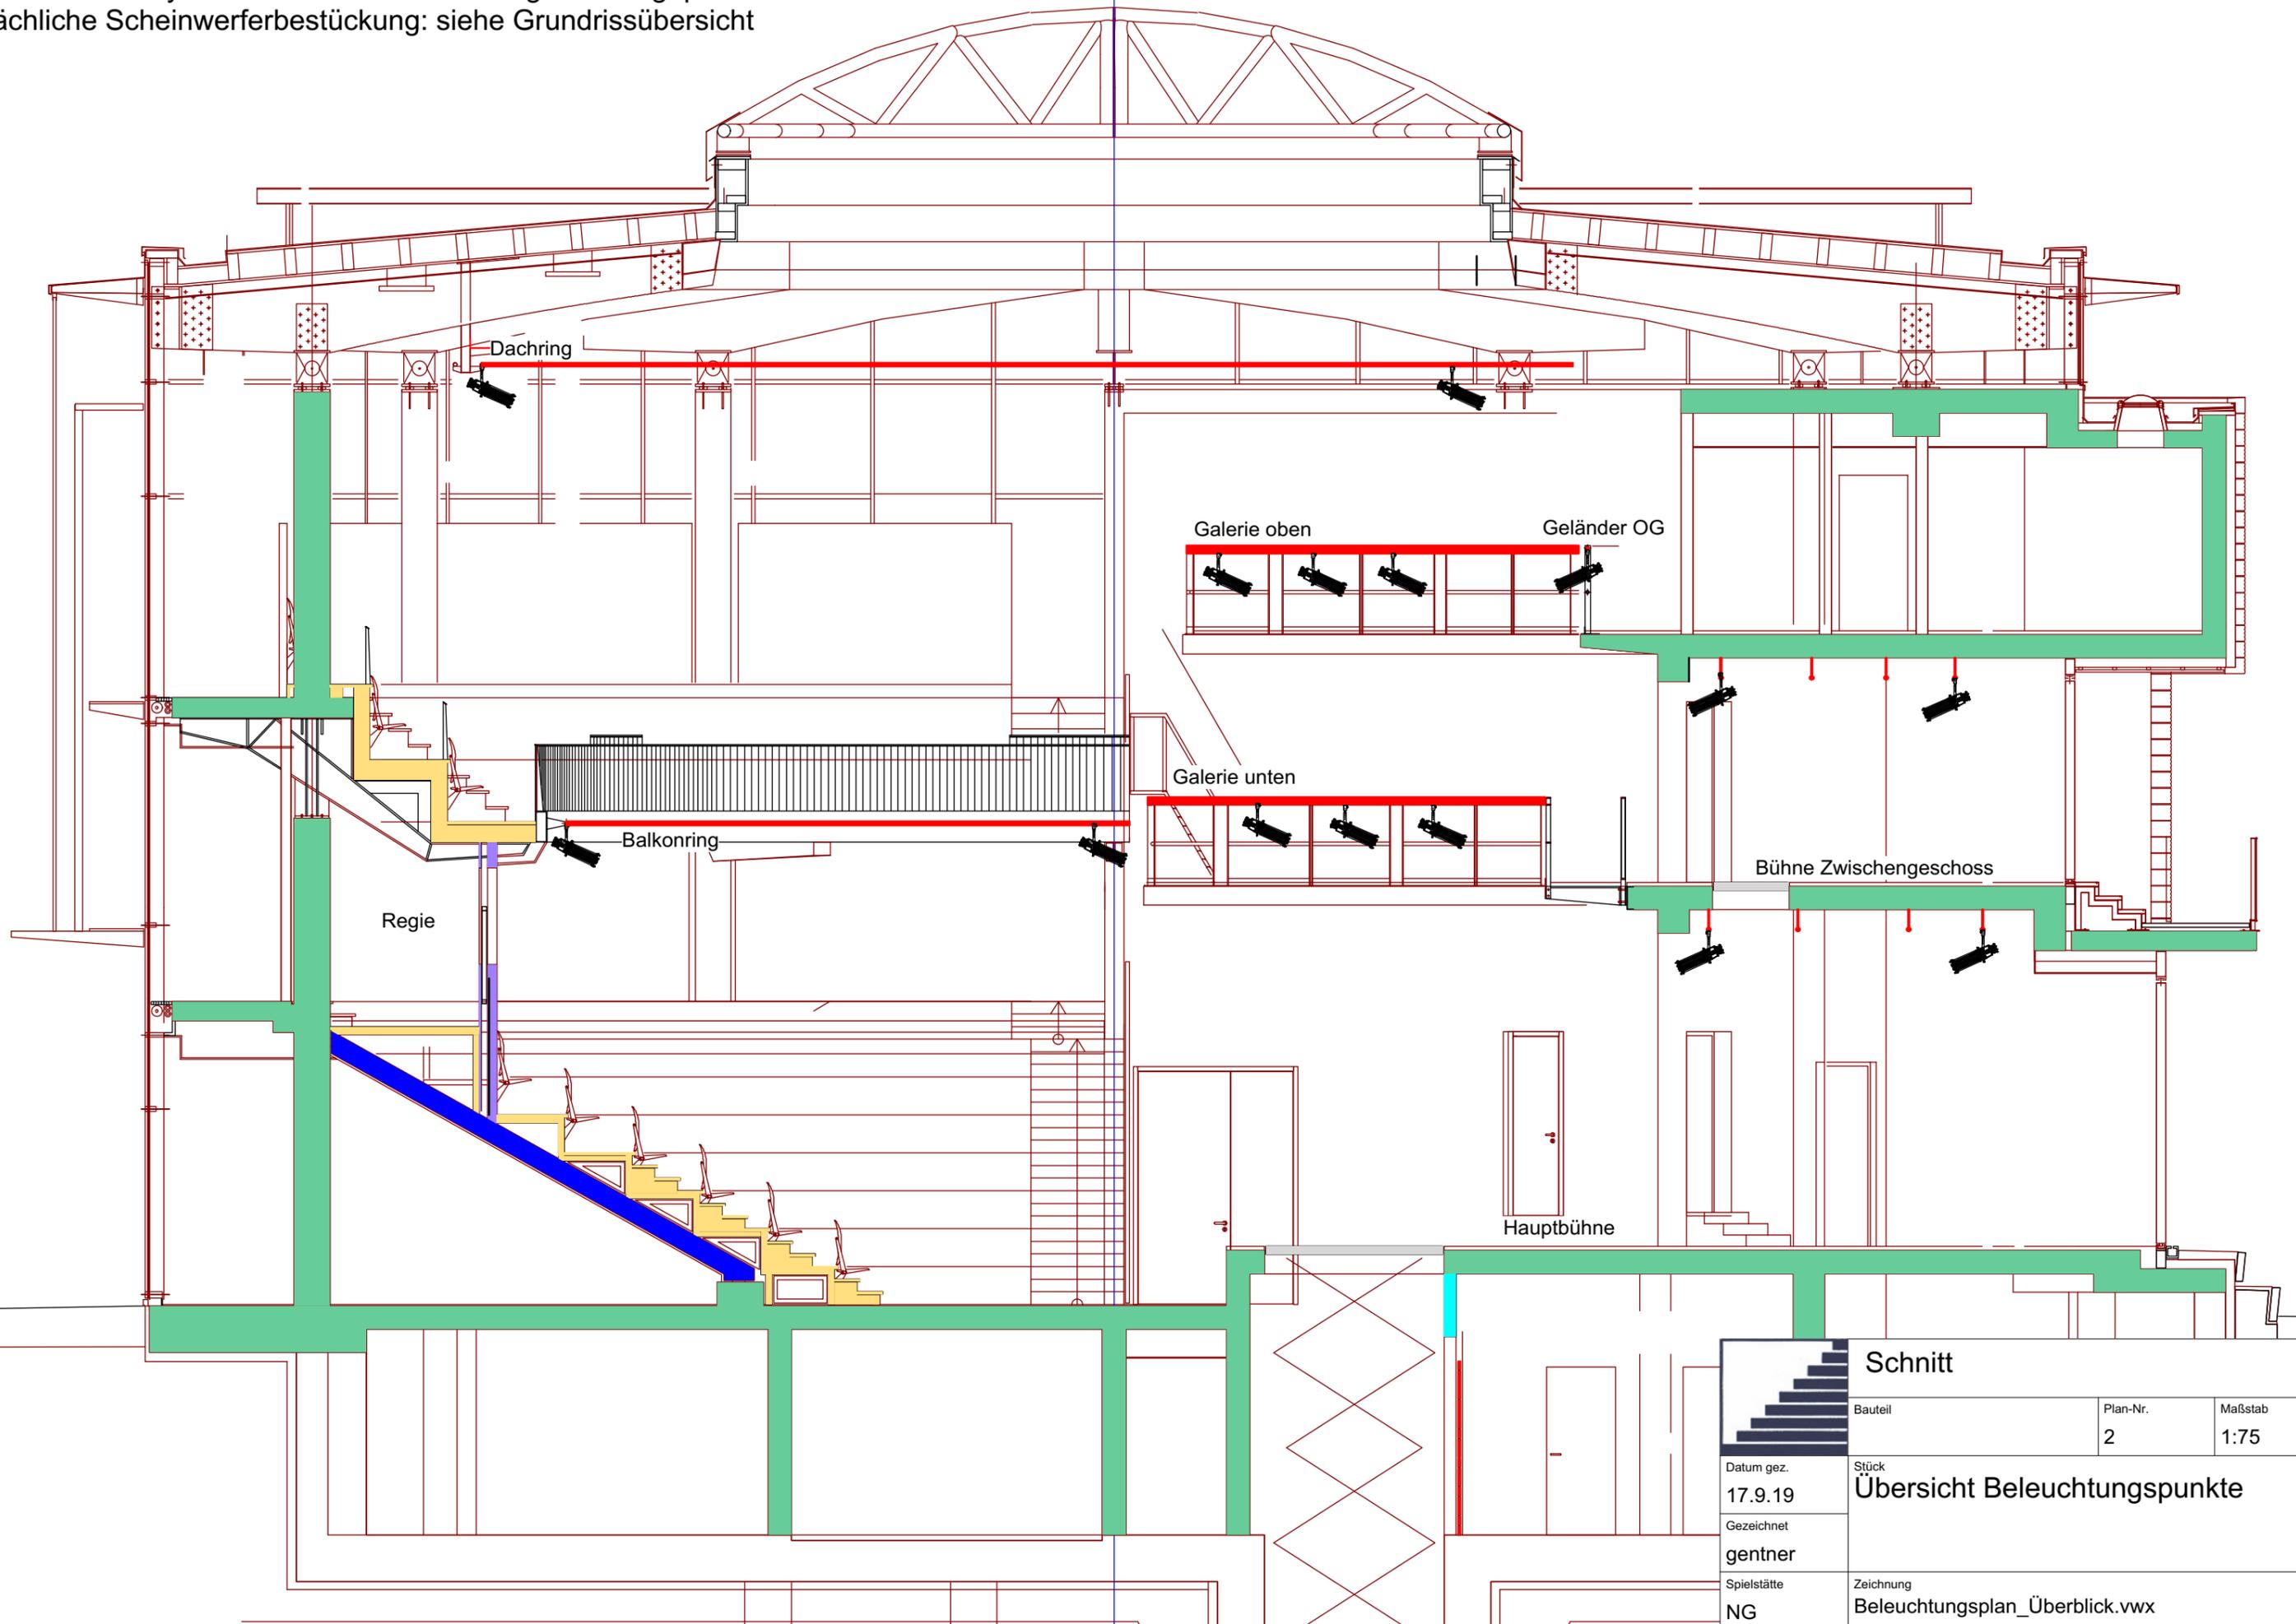

		Schnitt	
		Bauteil	Plan-Nr.
Datum gez.	17.9.19	2	Maßstab 1:75
Gezeichnet	gentner	Übersicht Beleuchtungspunkte	
Spielstätte	NG		
		Zeichnung Beleuchtungsplan_Überblick.vwx	