


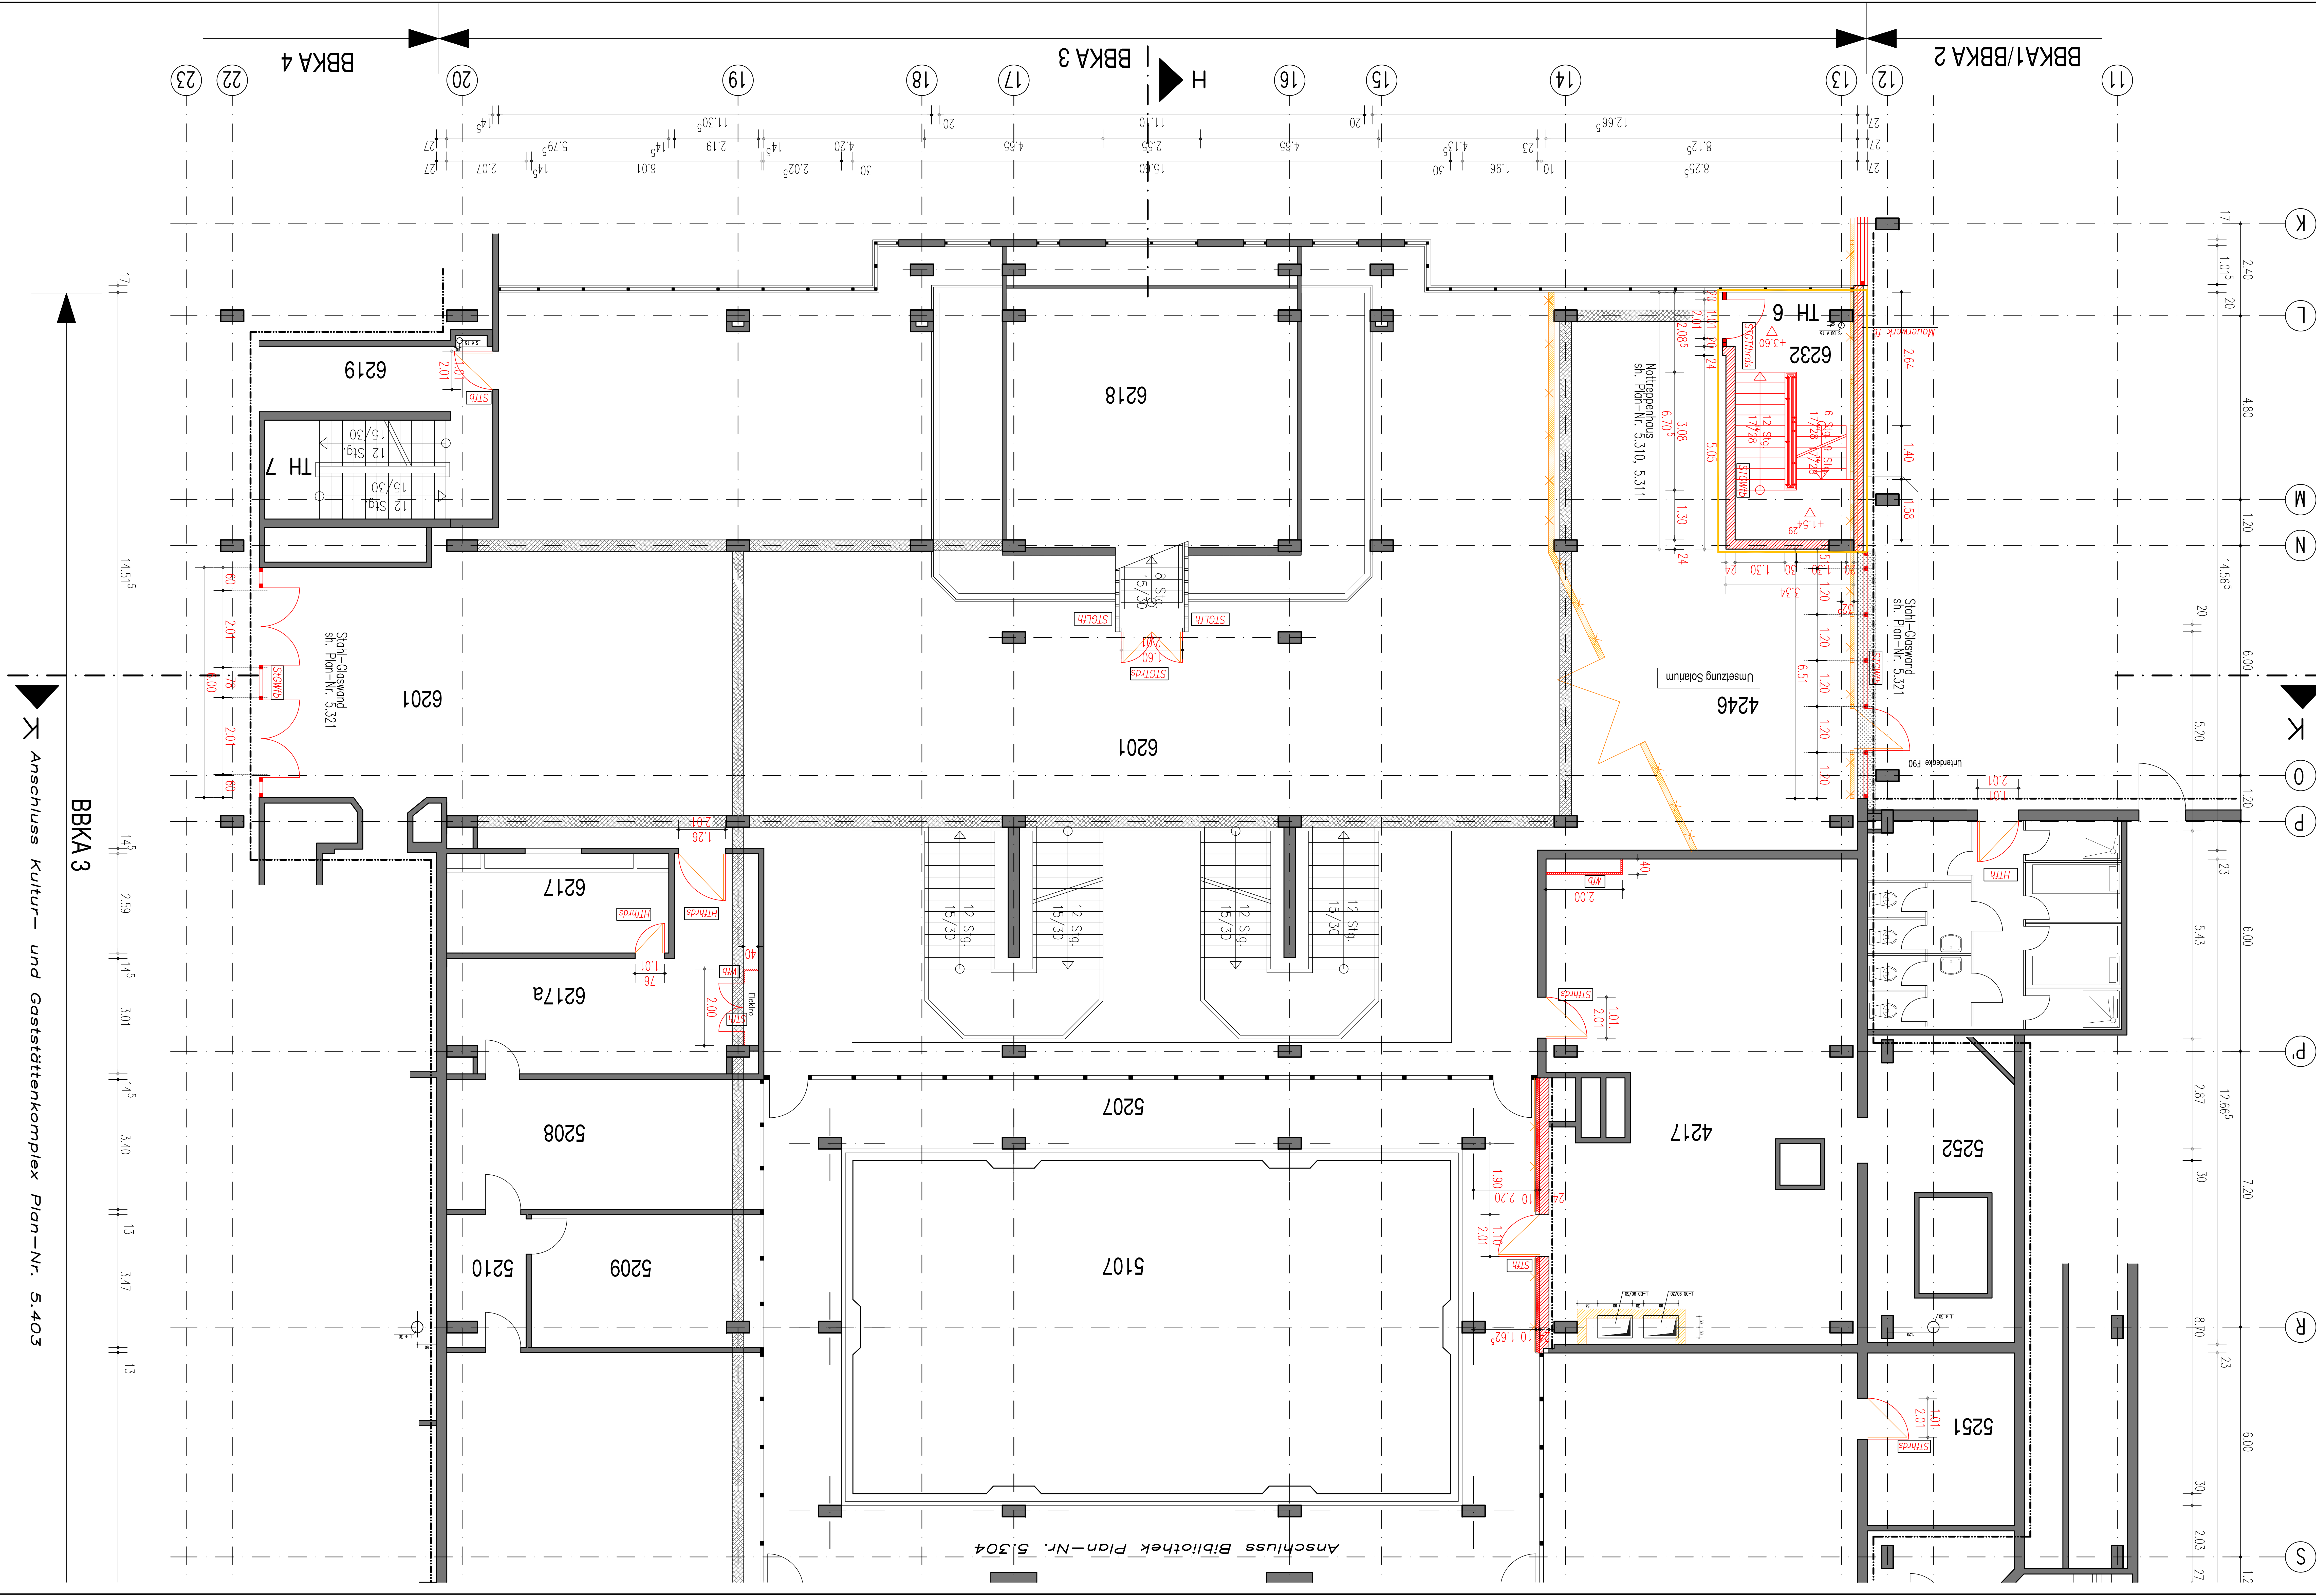

	Ausführungsplanung	Bauherr Sonntagen Freizeitforum Marzahn 12679 Berlin, Marzahnener Platanenallee 55	Bauherr Bezirksrat, Marzahn-Hellersdorf Berlin vertreten durch	Planer Architektin – und Ingenieurgesellschaft Berlin mbH 10179 Berlin, Köpenicker Strasse 262 Telefon (030) 27 583 075 Fax 27 583 072 email@eng-b Berlin	Verdingung	Brandabschürfungabschnitt 3 Foyer / Bibliothek Achse h-S, Achse l-S Grundriss 1, Obergeschoss Maßstab 1:50 Stand vom: 30.09.2008 Plan-Nr.:	Datum: Blatt-Nr.:	Datum: 1.09/24 Maßstab:	Datum:	Blatt-Nr.:
---	---------------------------	---	---	---	-------------------	---	----------------------	----------------------------	--------	------------

[illegible][illegible][illegible]