


Schmidt Theater

Grundriss Erdgeschoss

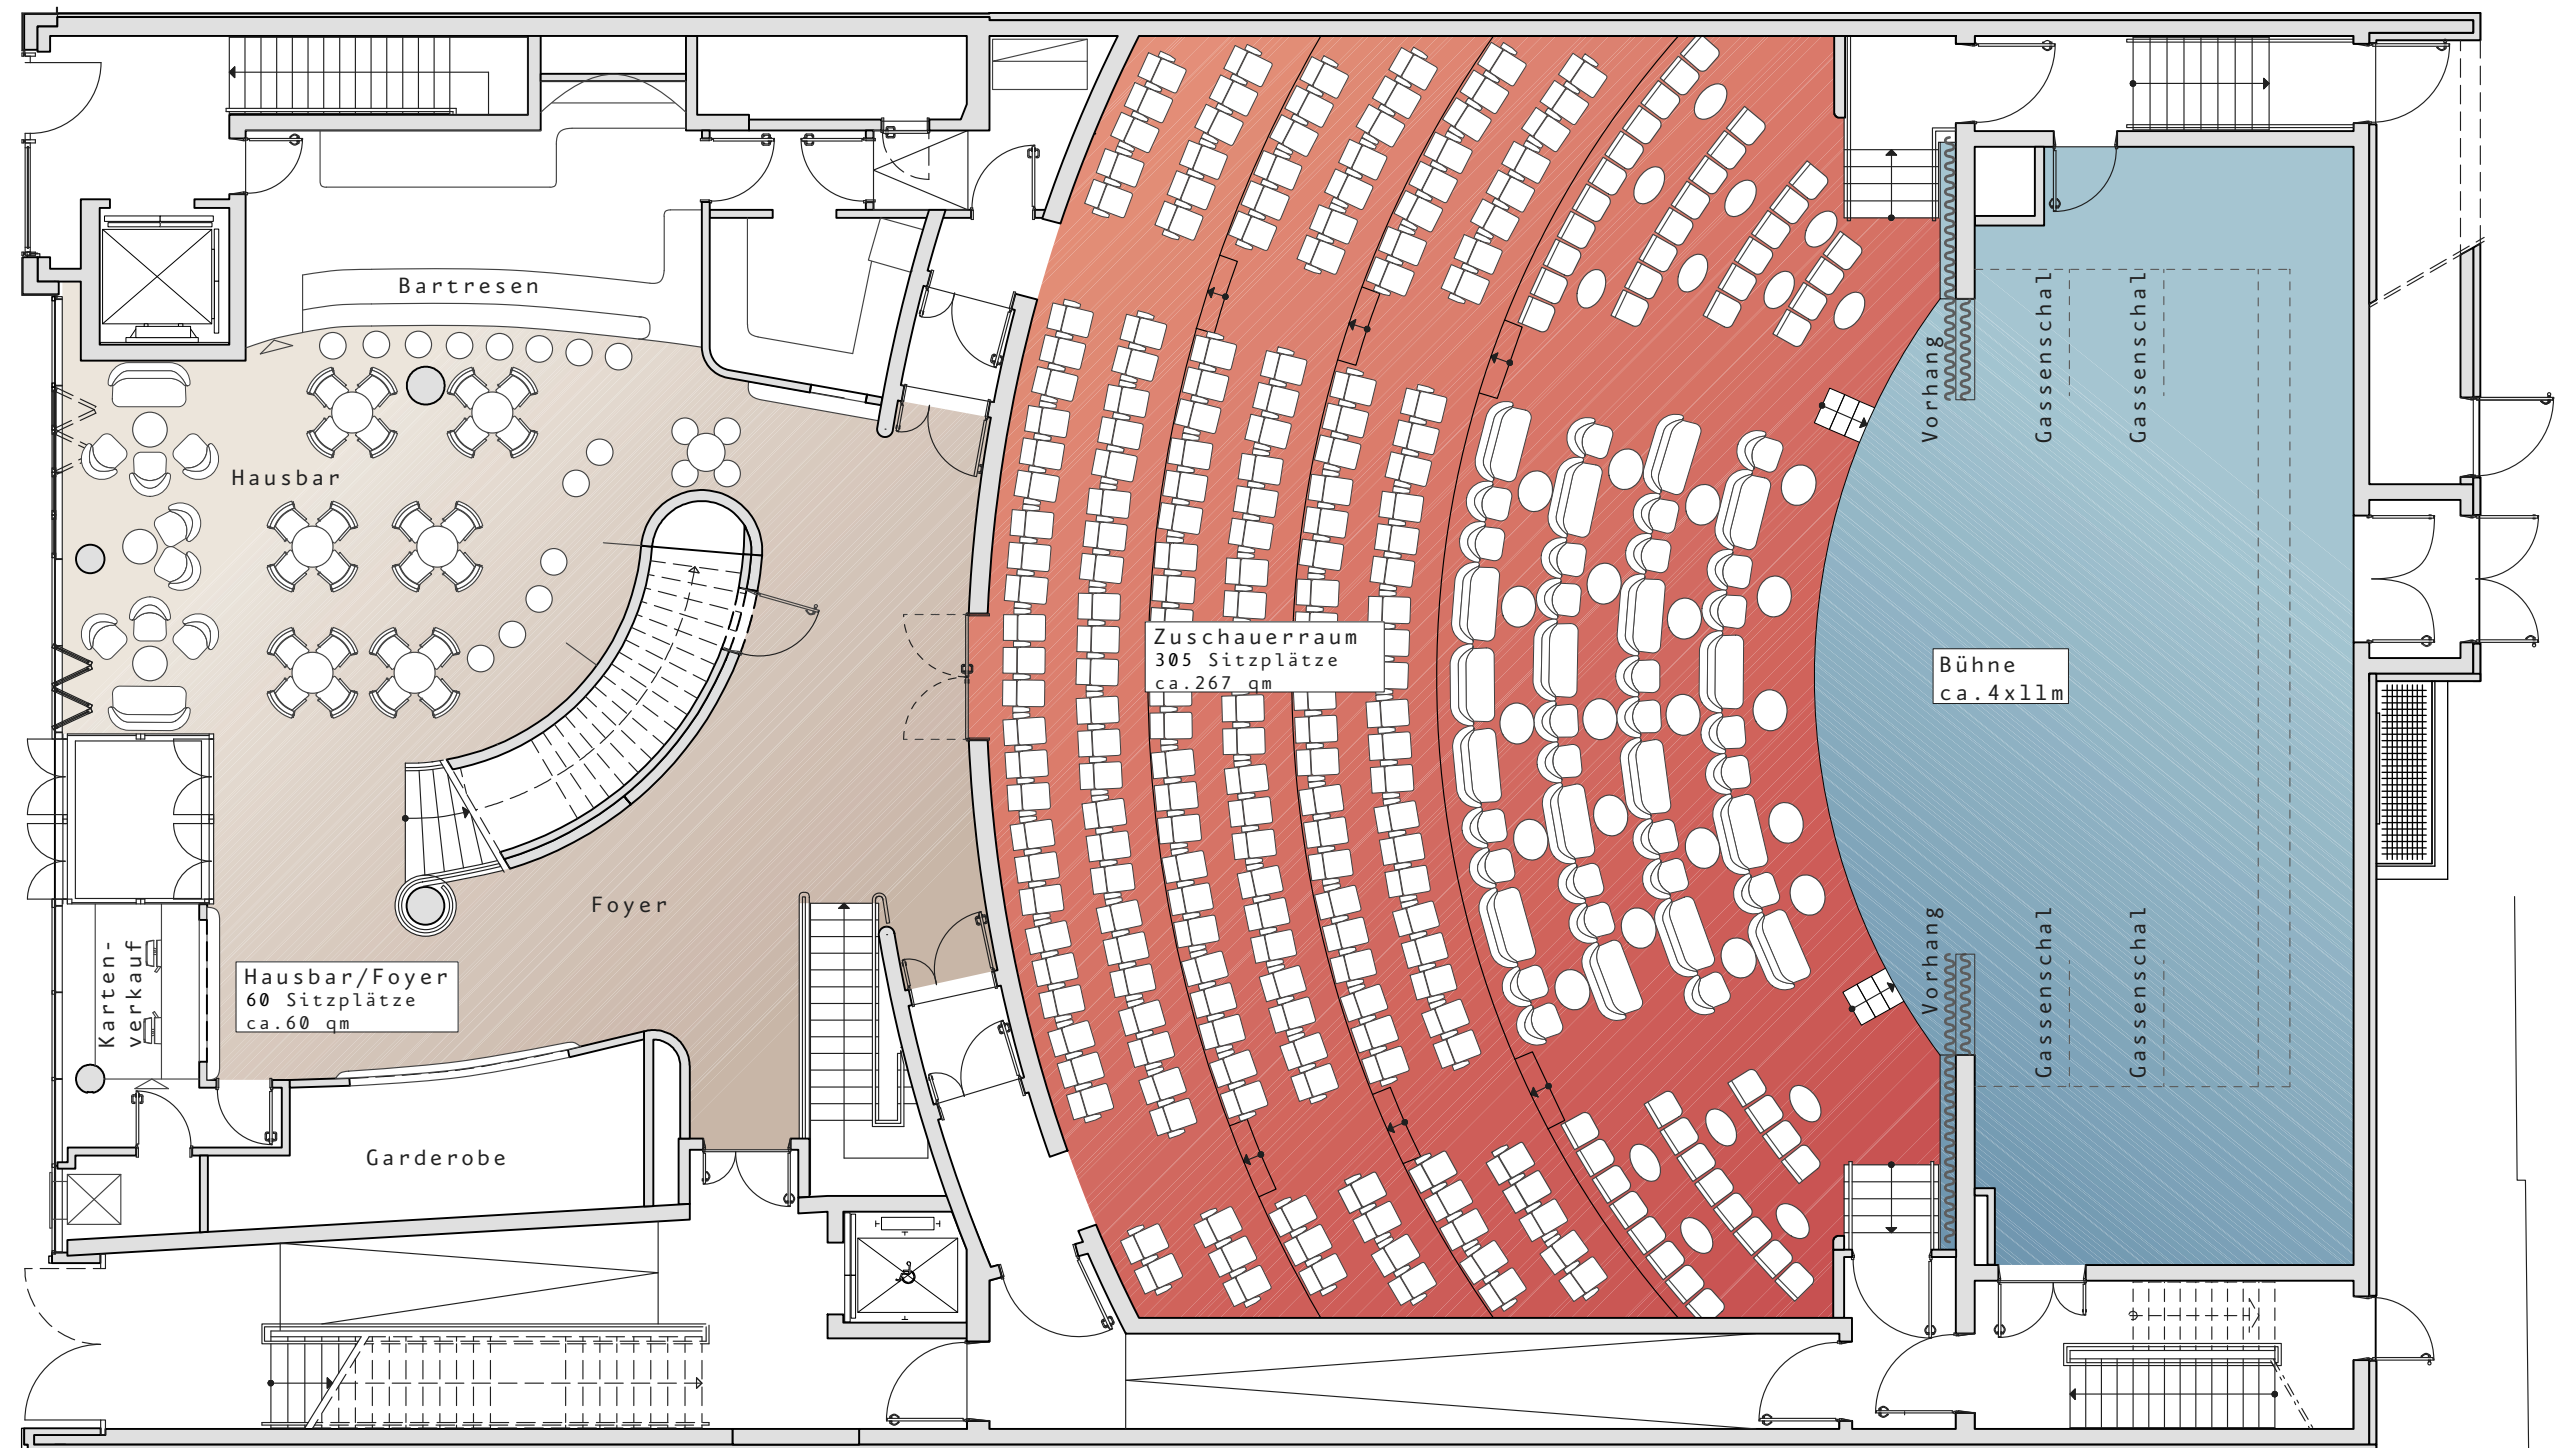

Maßstab: 1:120 @ A3