



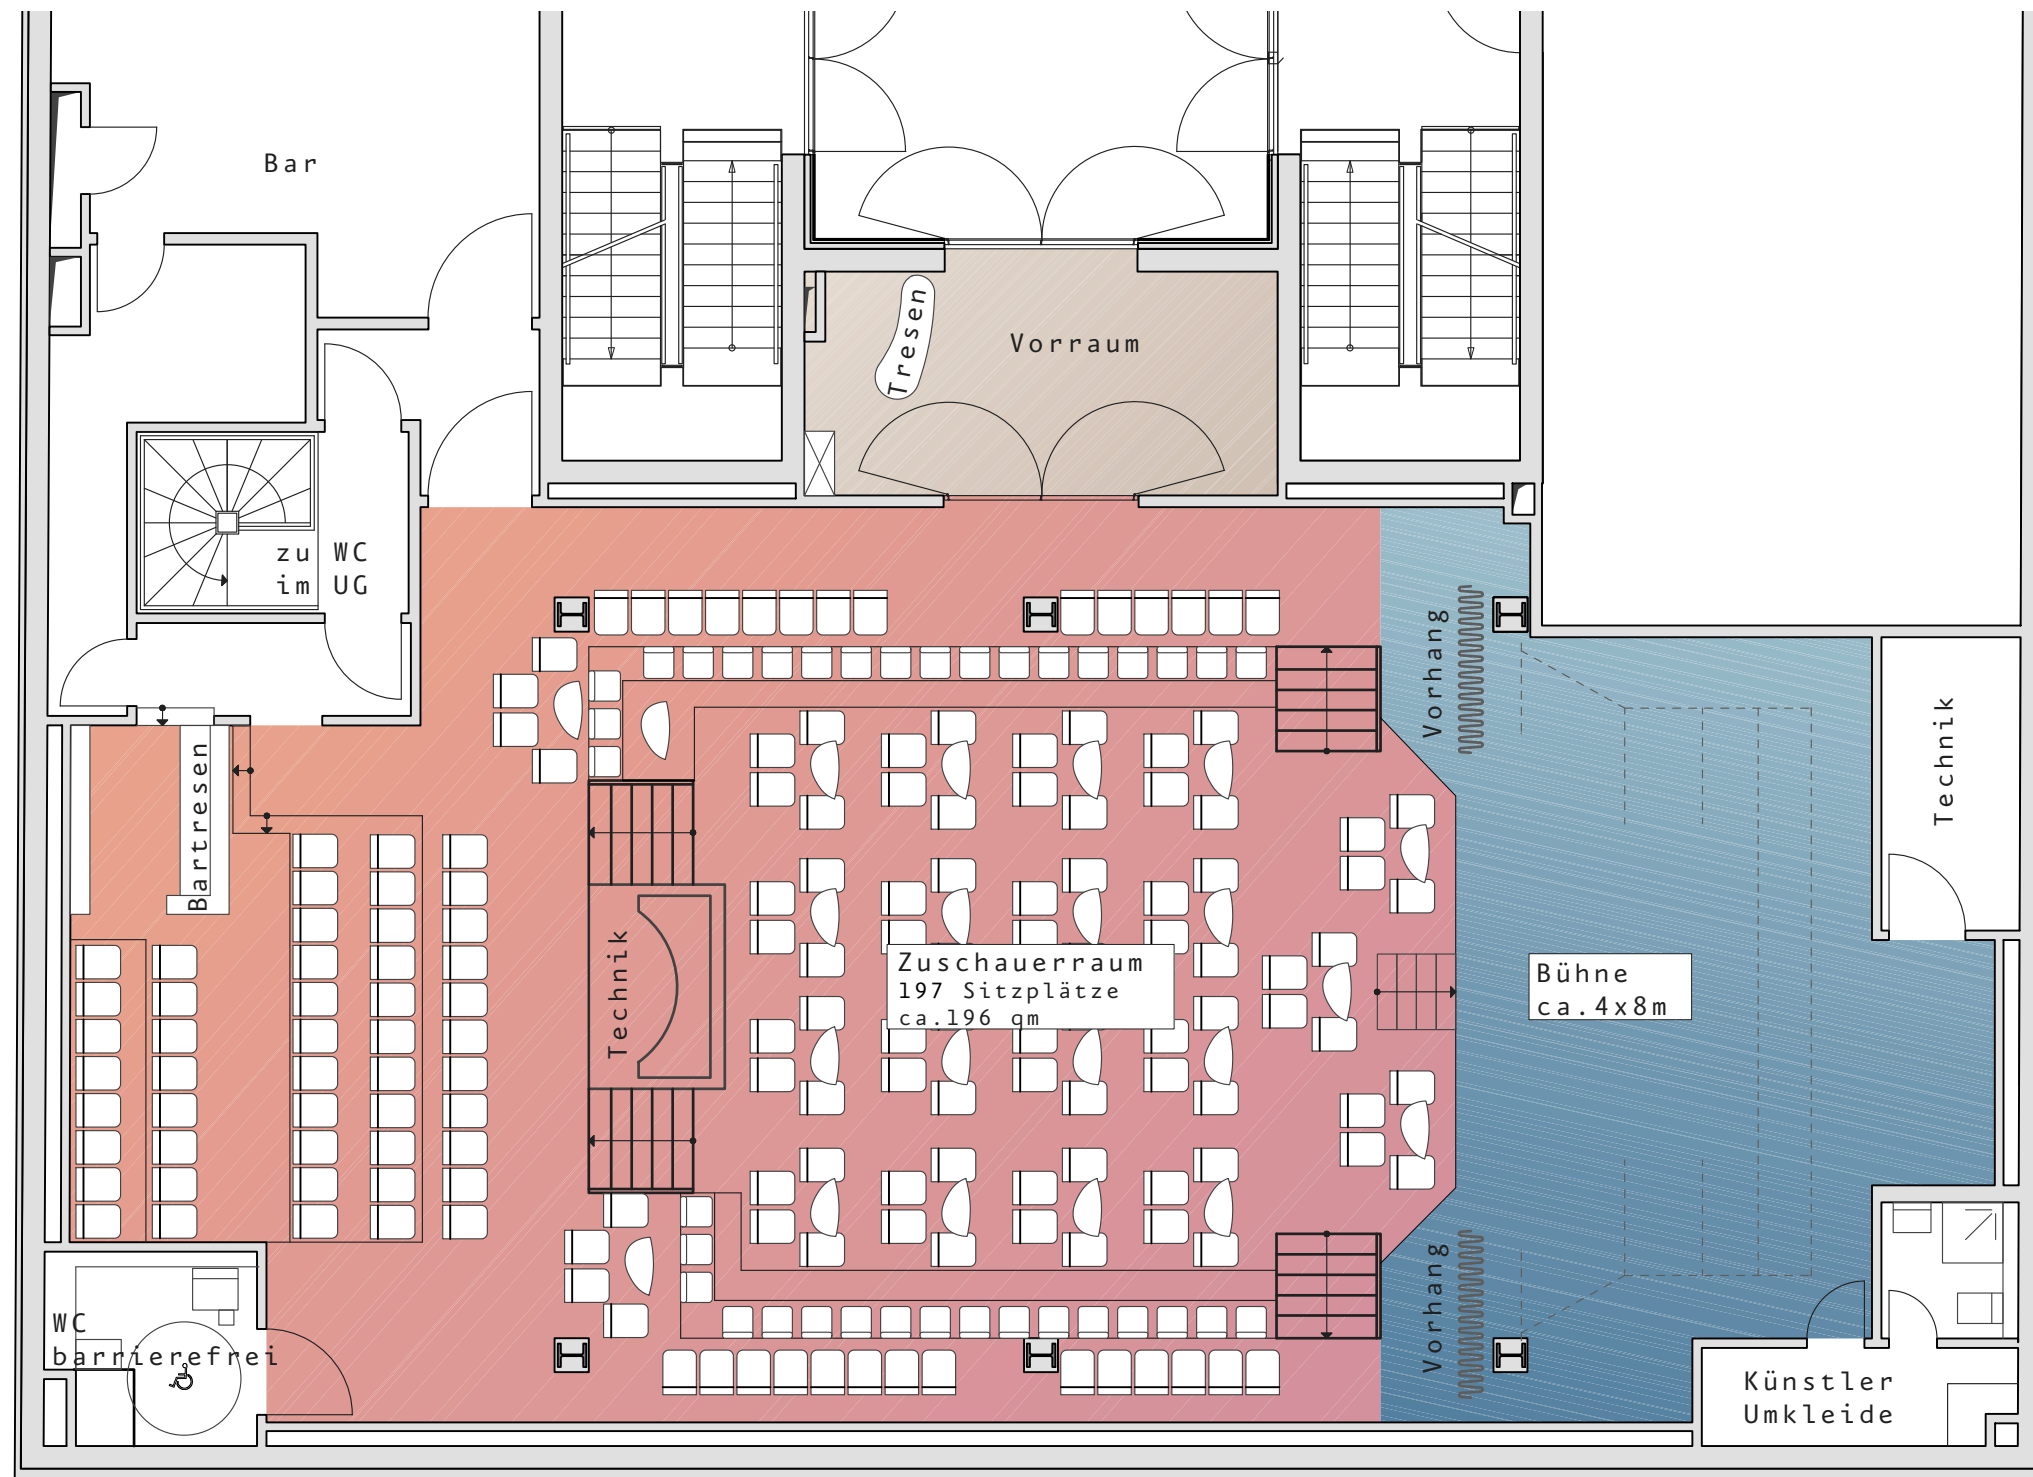

Schmidtchen

Grundriss Erdgeschoss

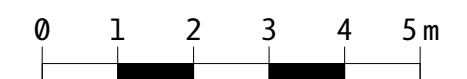

Maßstab: 1:100 @ A3