


# Grundriss Erdgeschoss

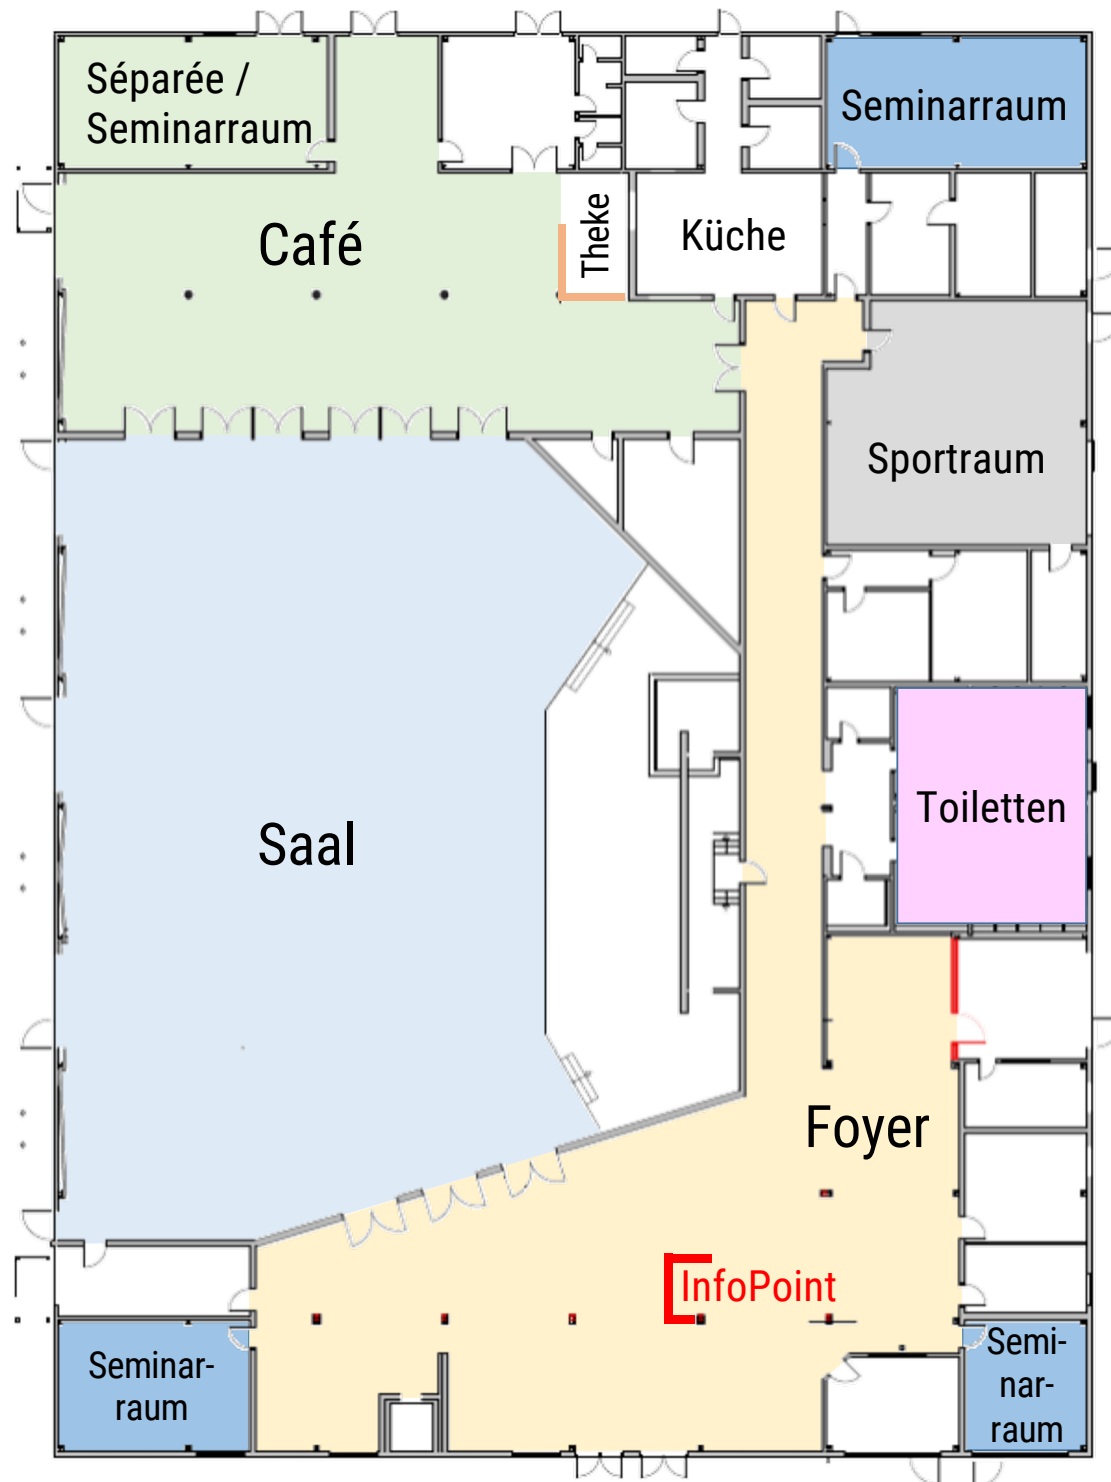

Maßstab 1:200