


Grundriss Café - Erdgeschoss

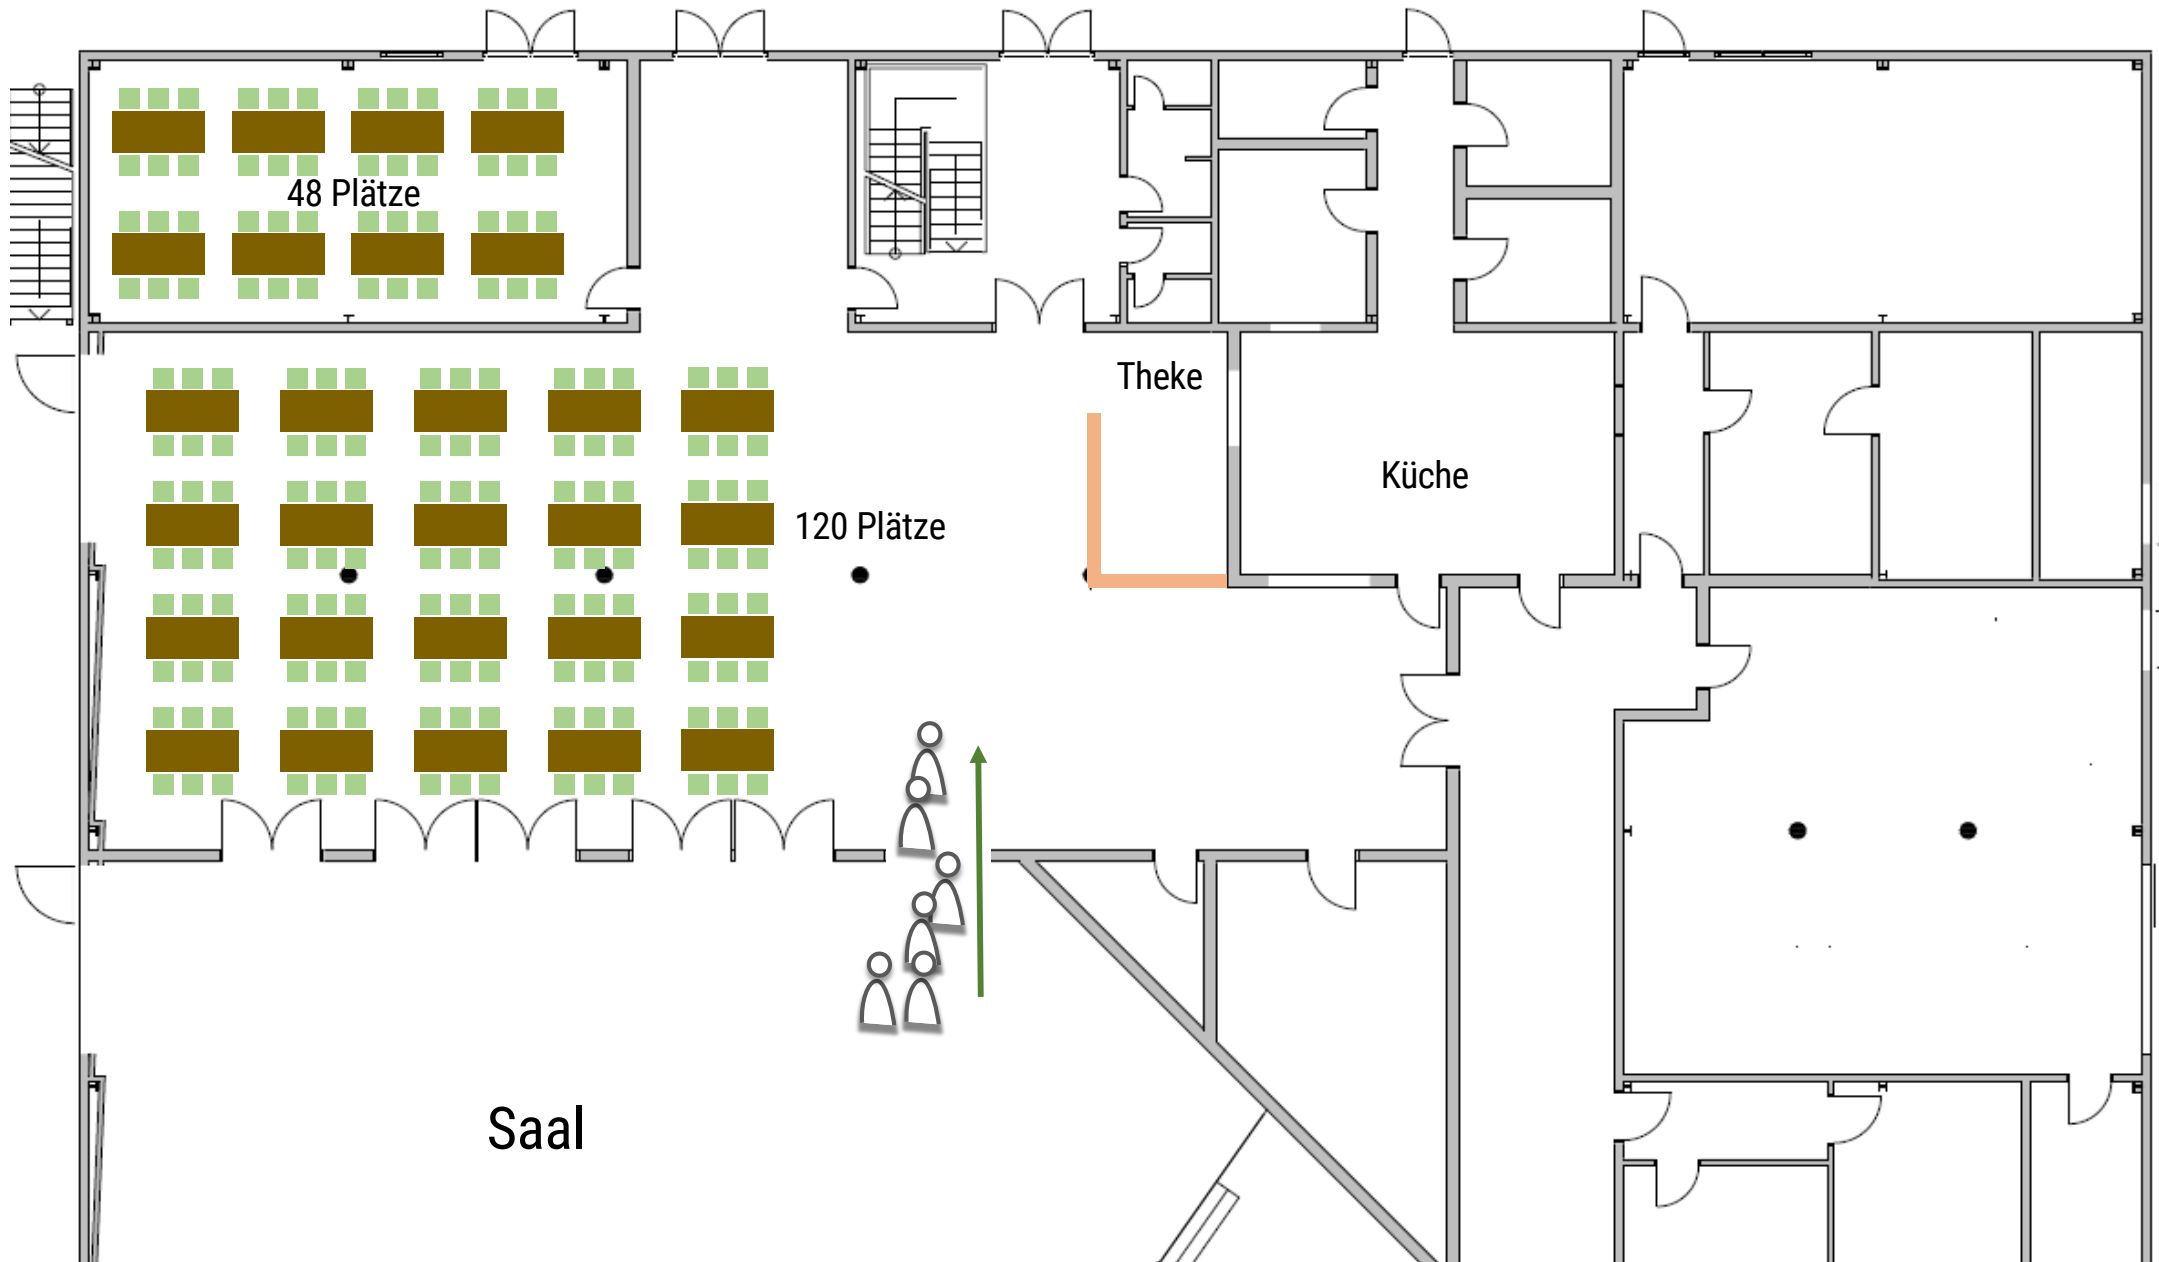

Maßstab 1:100