


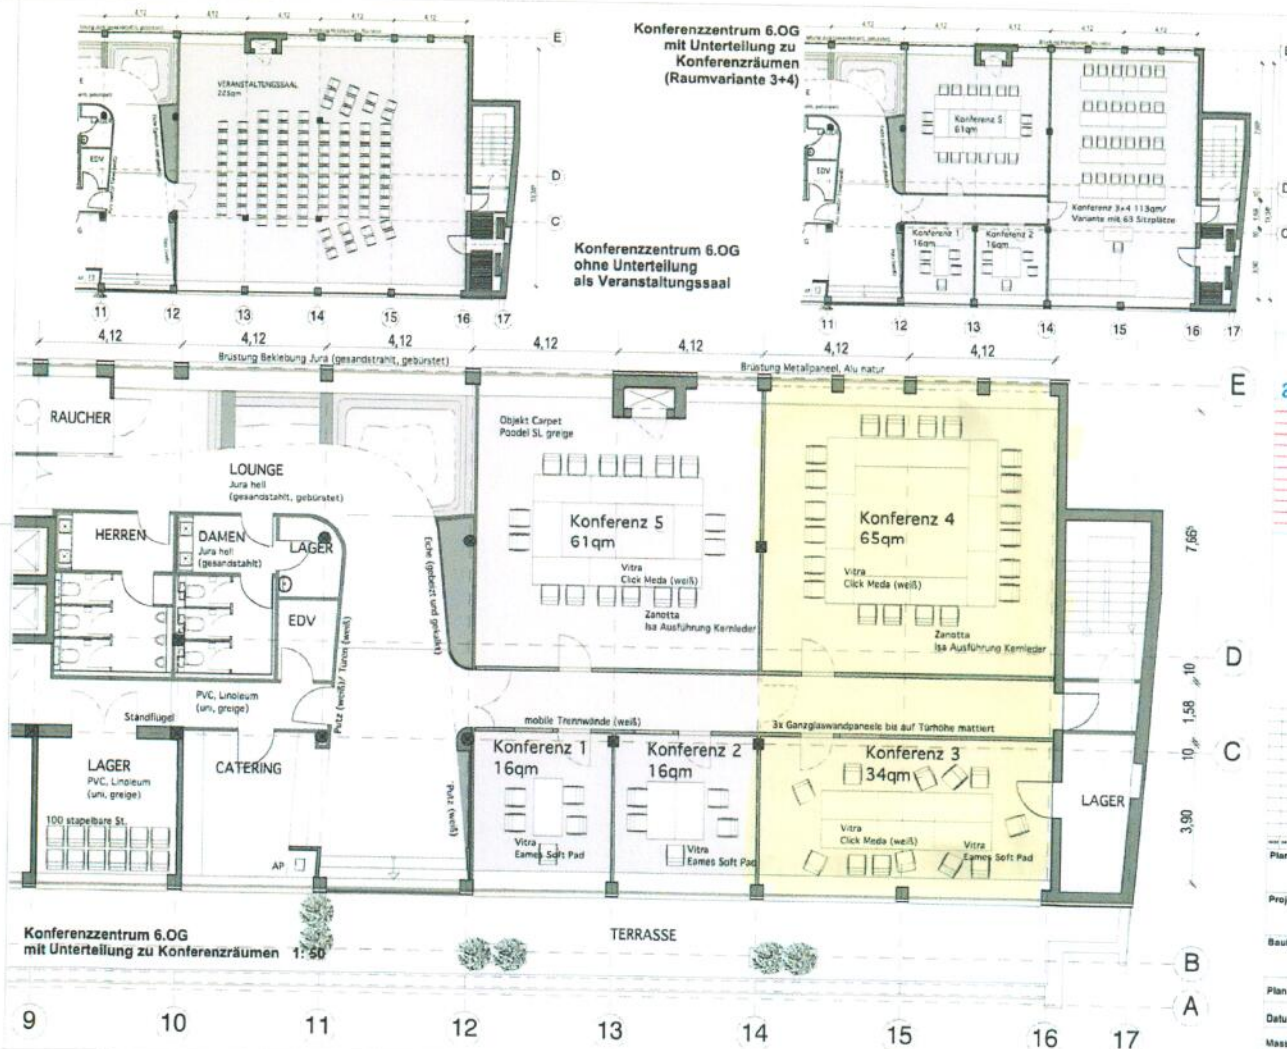

amplan

amplan Ingenieurbüro GmbH
Architekten Ingenieure
Planungsstraße 13
60332 Frankfurt am Main
Telefon: 069 80 92 97-20
Telefax: 069 10 38 97-29
e-Mail: amplan@amplan.de

Planungsstand

ENTWURF
RAUMAUFGTEILUNG
Projekt: Konferenzzentrum 6.OG

Bauherr: GVK AKA
Grieser Gasse 1-7
60311 Frankfurt

Plan: Grundriss

Datum: 02.09.2008 von: NHGN

Maßstab: 1:50 / 1:100 Blatt Nr.

Dat: