


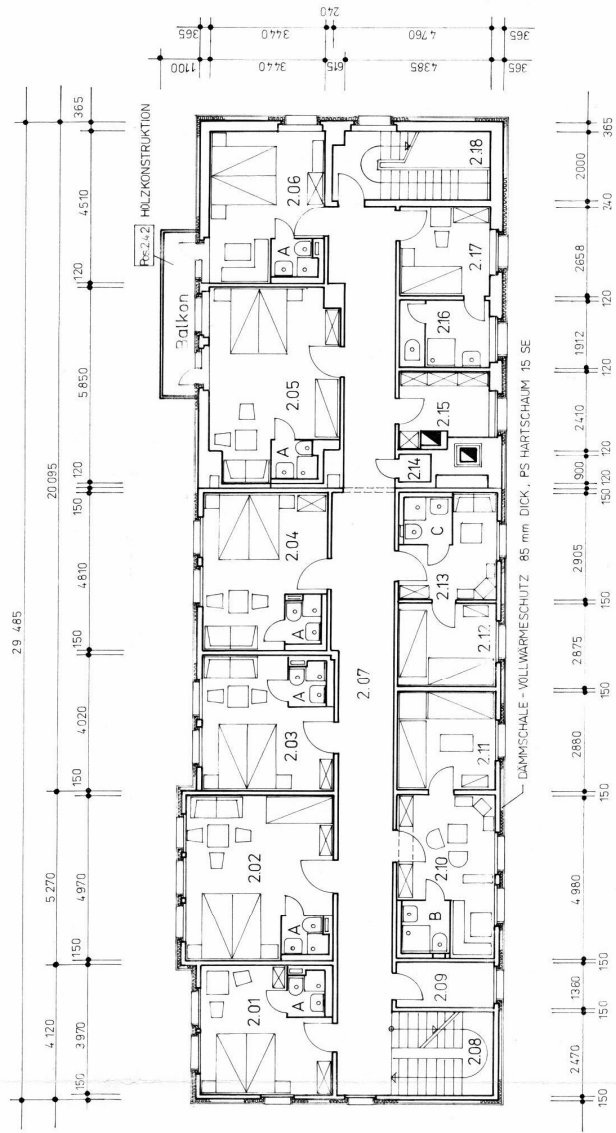

ÜBERSICHTSGRUNDRISS 1. OBERGESCHOSS M1:100

Raum Nr	Benennung	Plätze	Aufbett.	Fläche m ²	Umfang m
2.01	Gästezimmer	2	-	11,96	15,6
2.02	- " -	3	2	18,35	18,63
2.03	- " -	2	2	12,15	15,7
2.04	- " -	2	2	14,22	16,88
2.05	- " -	3	2	19,16	19,36
2.06	- " -	2	-	12,27	15,9
2.07	Flur	-	-	48,12	57,36
2.08	Haupttreppe	-	-	7,59	8,62
2.09	Reinigungsgeräte	-	-	4,18	8,87
2.10	Appartement	-	-	12,07	16,11
2.11	- " -	2	-	8,85	11,91
2.12	- " -	2	-	8,84	11,9
2.13	- " -	2	2	5,69	11,96
2.14	Abstellraum	-	-	0,9	3,8
2.15	Wäschelager	-	-	6,45	10,97
2.16	Dusche / WC	-	-	5,87	9,97
2.17	Gästezimmer	1	-	8,17	11,46
2.18	Nottreppe	-	-	9,52	13,52
		19	10		


Sanitäreinheiten - Vorschlag

Benennung	Nennmaße	Stück
A	145 m x 115 m	6
B	160 m x 145 m	1
C	145 m x 145 m	1

Exakte Maße werden mit der Werkplanung festgelegt!
BAUGENEHMIGUNG NR. 6/557/91

LANDRATSAMT SCHMALKALDEN
 UNTERE BAUAUFSICHTSBEHÖRDE
 Schmalkalden, den 07.10.91. *Roth*

bauplanung suhl gmbh architektur- und ingenieurbüro	Projektnummer 1 0 4 3 9 1 0 6	
	Objekt HOTEL „KLEINER INSELSBERG“ BROTTRODE Umbau / Modernisierung	Maßstab 1:100 / mm
Planinhalt Übersichtsgrundriß 1. Obergeschoß	Datum 15.06.91	Blatt 5

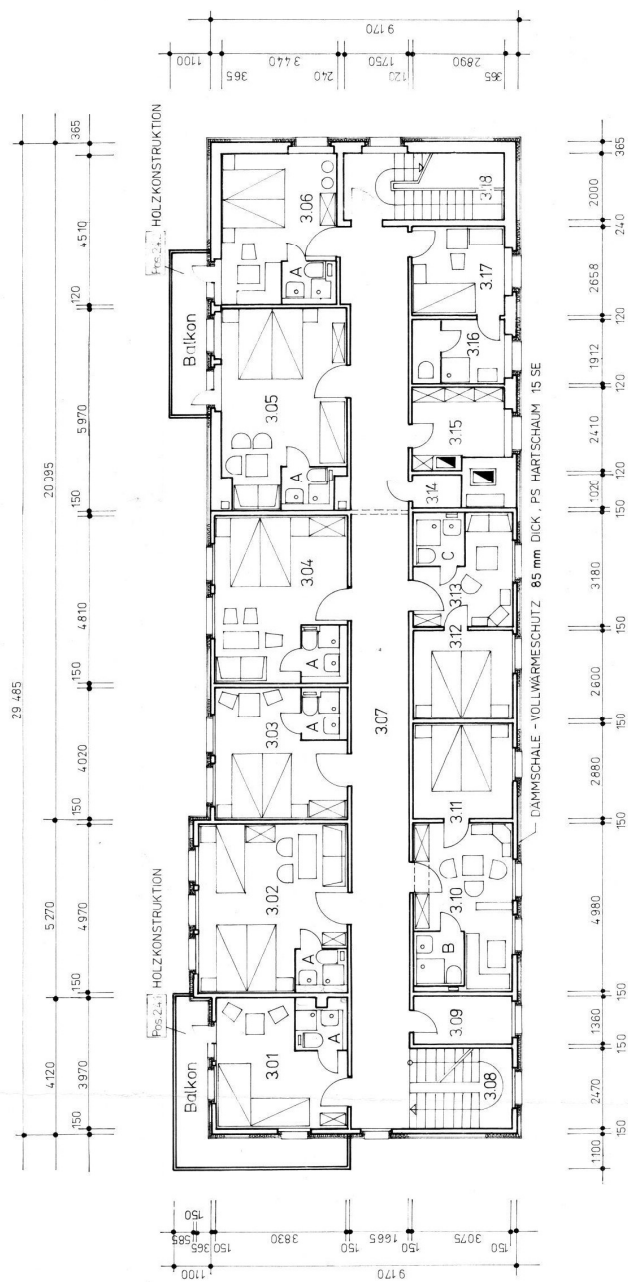

ÜBERSICHTSGRUNDRIß 2. OBERGESCHOSS

M 1:100

Raum Nr.	Benennung	Plätze	Aufbett.	Fläche m²	Umfang m
301	Gästezimmer	2	-	11,96	15,6
302	"	3	2	18,35	18,63
303	"	2	-	12,15	15,7
304	"	2	2	15,18	17,28
305	"	3	2	19,62	19,6
306	"	2	-	12,27	15,9
307	Flur	-	-	45,05	57,36
308	Haupttreppe	-	-	7,59	8,62
309	Reinigungsgeräte	-	-	4,18	8,87
310	Appartement	-	-	12,07	16,11
311	"	2	-	8,85	11,91
312	"	2	-	7,99	11,35
313	"	-	2	6,53	12,51
314	Abstellraum	-	-	1,42	4,84
315	Wäschelager	-	-	6,45	10,97
316	Dusche / WC	-	-	5,87	9,97
317	Gästezimmer	1	-	8,17	11,46
318	Nottreppe	-	-	9,52	13,52
		19	8		

Sanitäreinheiten - Vorschlag

Benennung	Nennmaße	Stück
A	1,45m x 1,15m	6
B	1,60m x 1,45m	1
C	1,45m x 1,45m	1

Exakte Maße werden mit der Werkplanung festgelegt

BAUVEREINBARUNG 6/55/91
 LANDRATSAMT SCHWALKDEN
 UNTERE BAUAUFSICHTSBEHÖRDE
 Schalkalden, den 02.10.91 *Boeck*

bauplanung suhl gmbh architektur- und ingenieurburo			
Bauherr:	Projekturmer Pos. 1 0 4 3 9 1 0 6 Maßstab 1:100 / mm Datum 15.06.91 Bauherr		
Objekt:	HOTEL „KLEINER INSELSBERG“ BRÜTTERODE Umbau / Modernisierung		
Planhalt:	Übersichtsgrundriß 2. Obergeschoss		
		6	

