
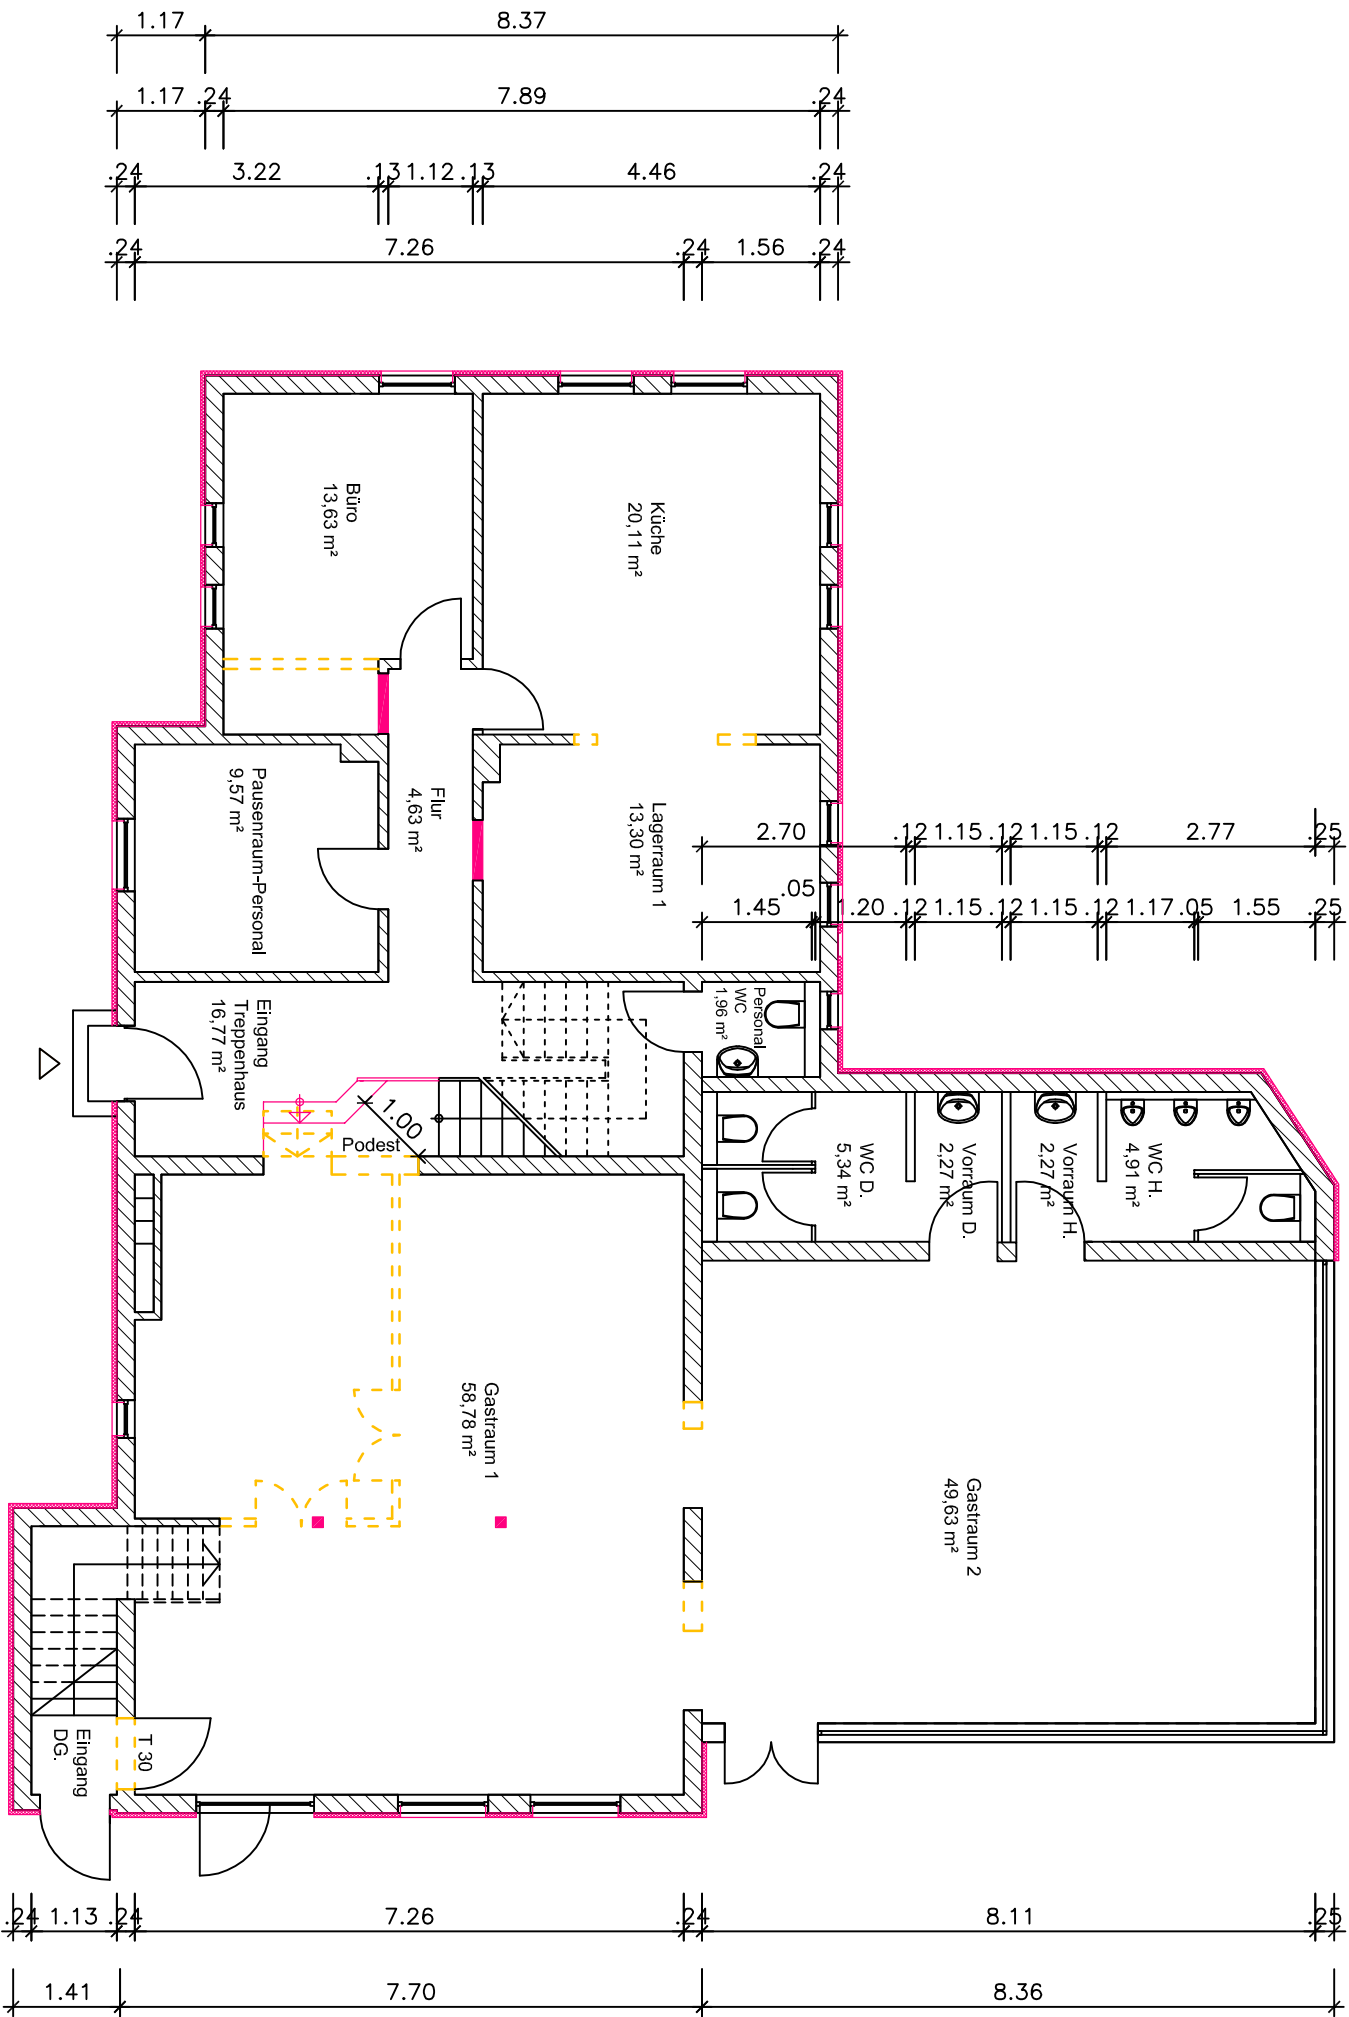


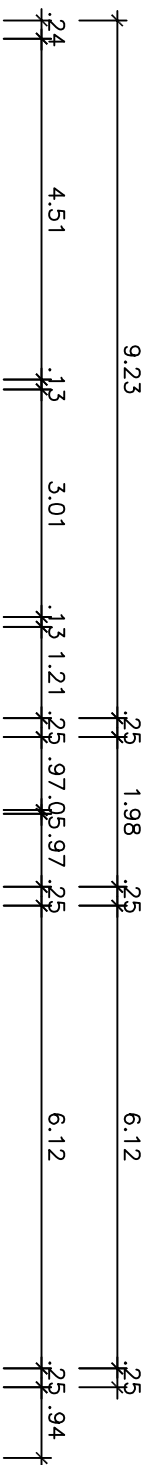

- Abbruch
- Neu
- Neu WDVS-System 6,0 cm

DATUM / UNTERSCHRIFT BAUHERR:
22.04.2020

DATUM / UNTERSCHRIFT PV:
22.04.2020

BAUVORHABEN:
Grundrissänderung um EG. und im DG.
Energetische Sanierung, Errichtung einer Gaube
Eppendorfer Landstraße 176-178
20251 Hamburg

BAUHERR:
Mehmet Kurnaz
Hofweg 81
22085 Hamburg

PLANVERFASSTER:
Dipl.-Ing. Architekt Sileyman Karakurt
Max-Pechstein Str. 20
22115 Hamburg
Mobil: 0176 /34134047
Mail: sk-architektur@gmx.de

PLANUNGSSTUFE:
Bauantrag

PLANTITEL:
Grundriss
Erdgeschoss

MASSSTAB:
1 : 100

PLAN NR.:

DATUM / GEÄNDERT
16.07.2020

GEZEICHNET:

GEPRÜFT: