


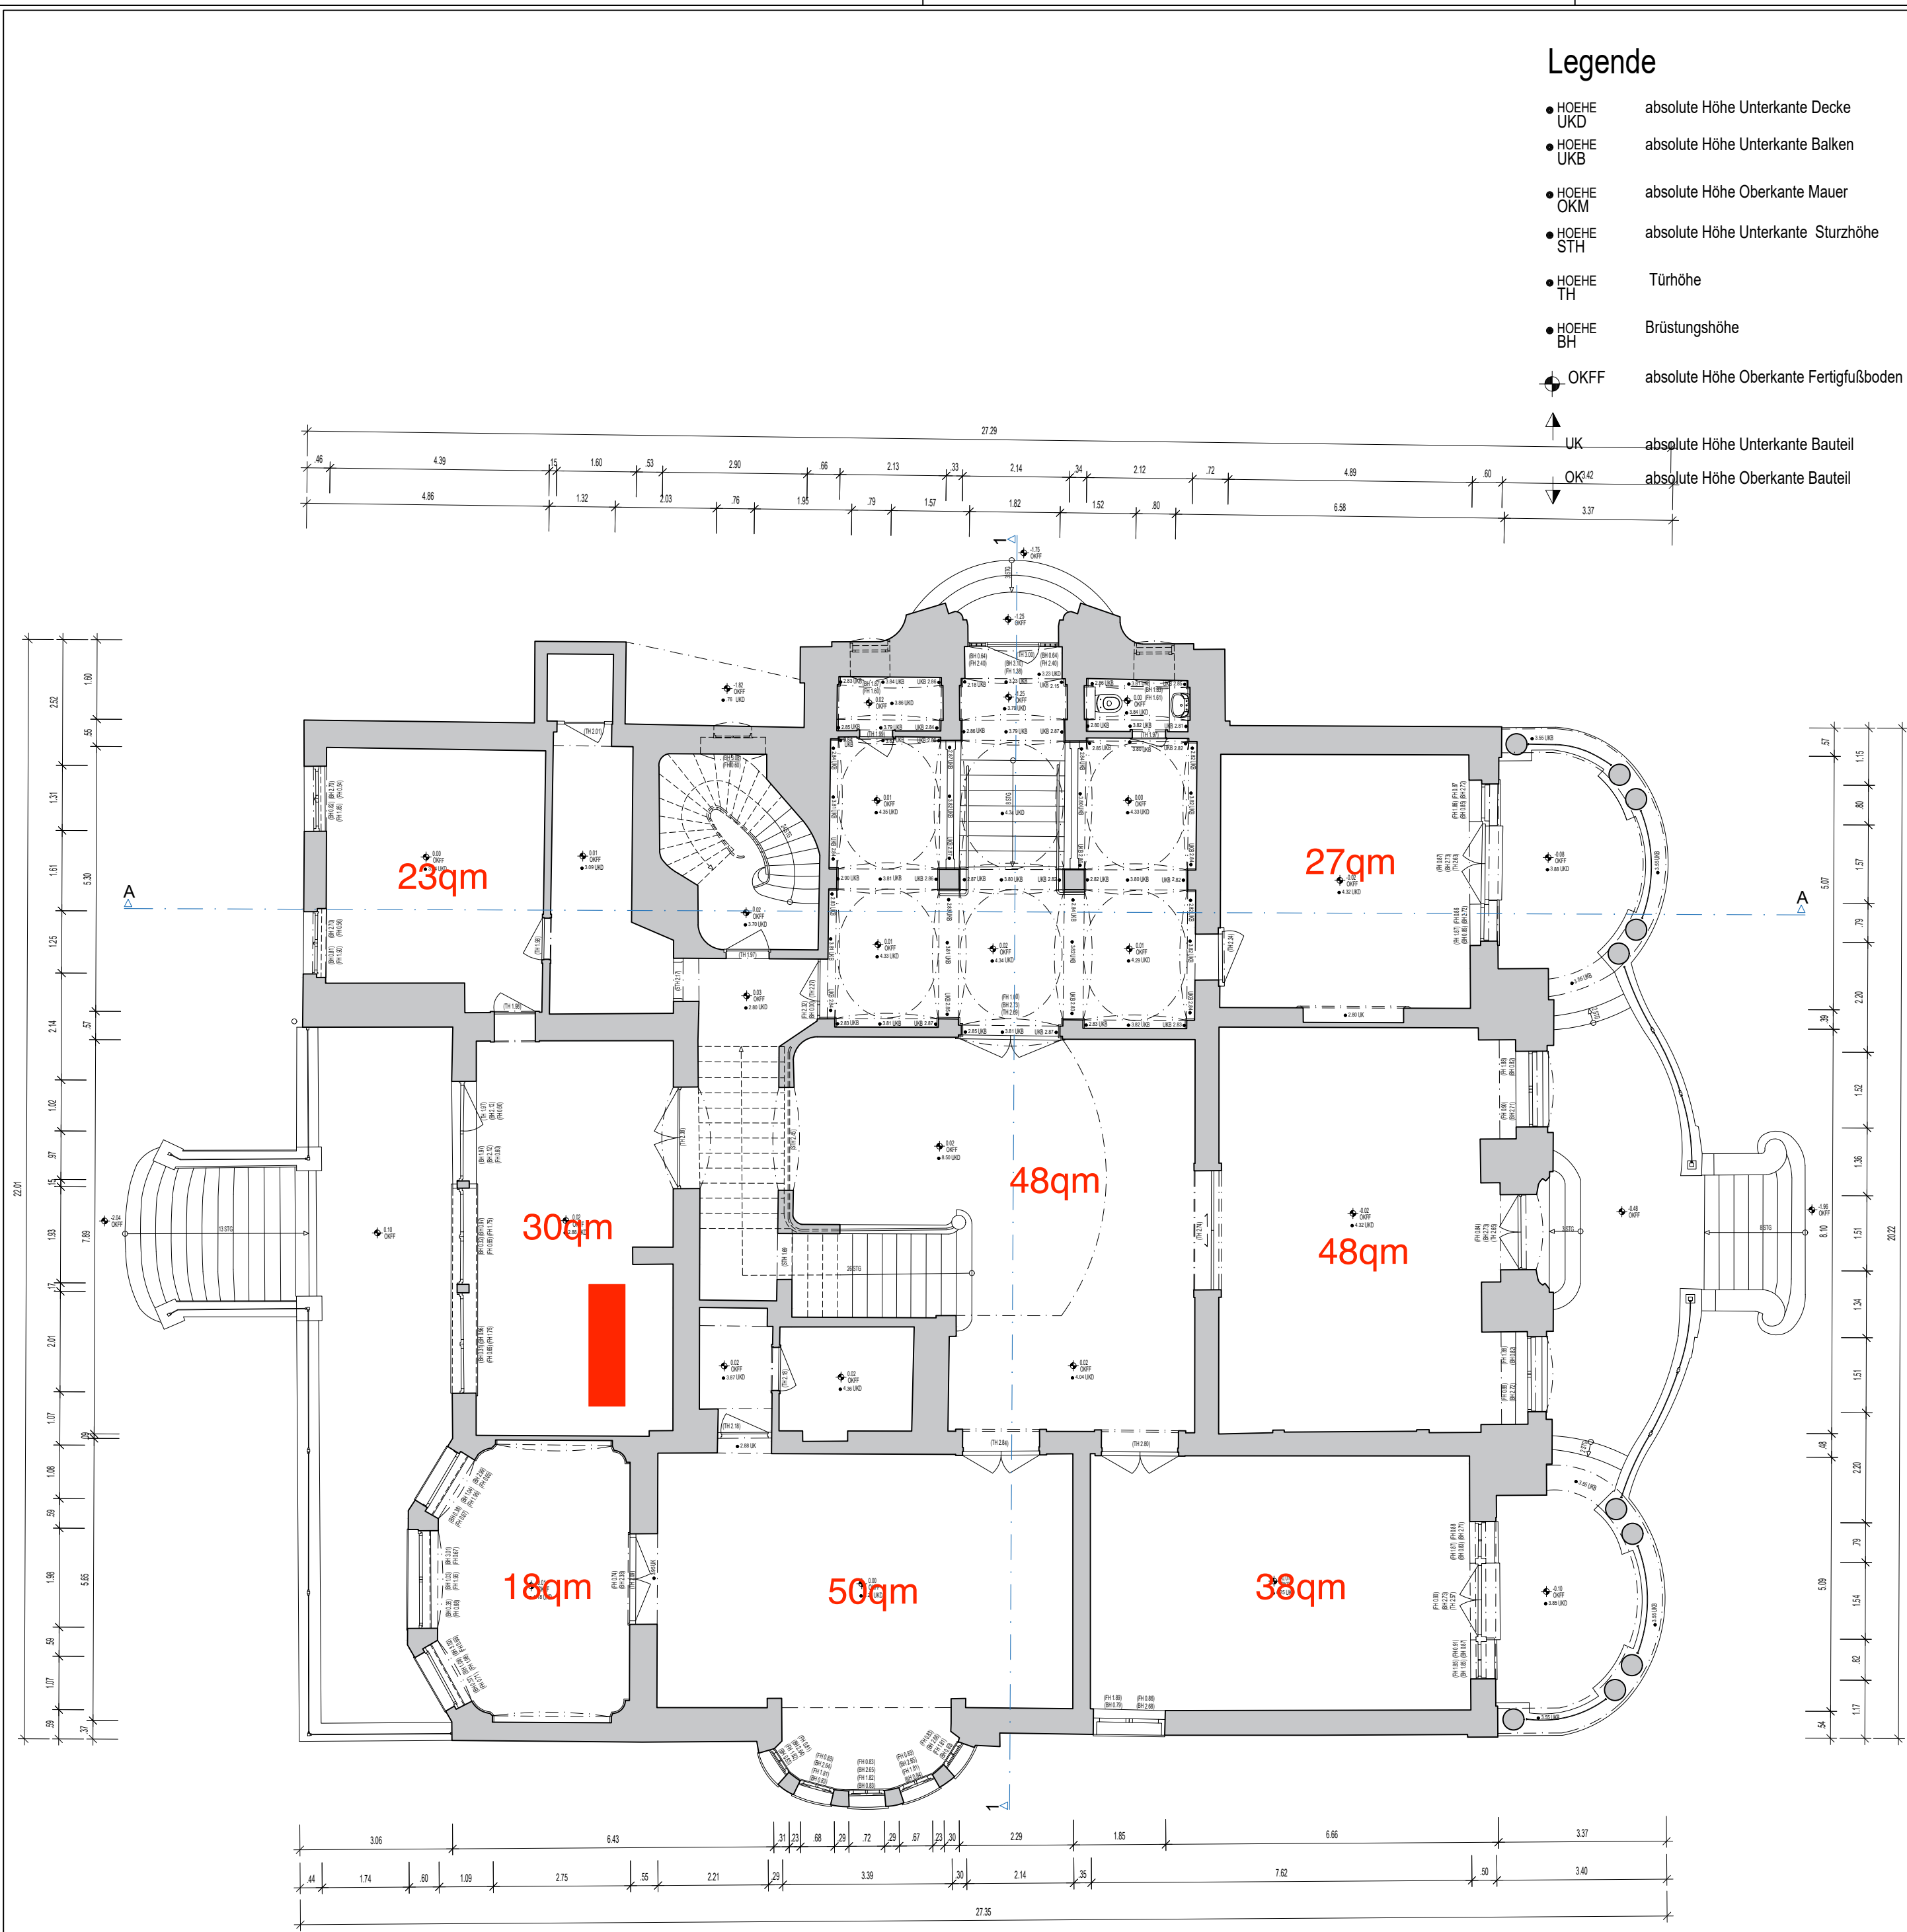

Legende

- HOEHE UKD absolute Höhe Unterkante Decke
- HOEHE UKB absolute Höhe Unterkante Balken
- HOEHE OKM absolute Höhe Oberkante Mauer
- HOEHE STH absolute Höhe Unterkante Sturzhöhe
- HOEHE TH Türhöhe
- HOEHE BH Brüstungshöhe
- OKFF absolute Höhe Oberkante Fertigfußboden
- ▲ UK absolute Höhe Unterkante Bauteil
- ▼ OK absolute Höhe Oberkante Bauteil

Blatt-Nr.: _3


Auftraggeber

Villa Boisseree GmbH & Co KG
Goltsteinstraße 87
50968 Köln

über

Vermessung

Gustav-Heinemann-Ufer 94
50968 Köln

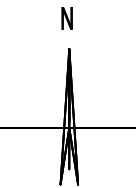

Darstellung

GRUNDRISS EG

Phase

Bestand

Maßstab

1:100

Bezugshöhe

lokal

Datum

25/11/2021

Blattformat

A2

Planverfasser

Blatt-Nr.

geprüft

_3