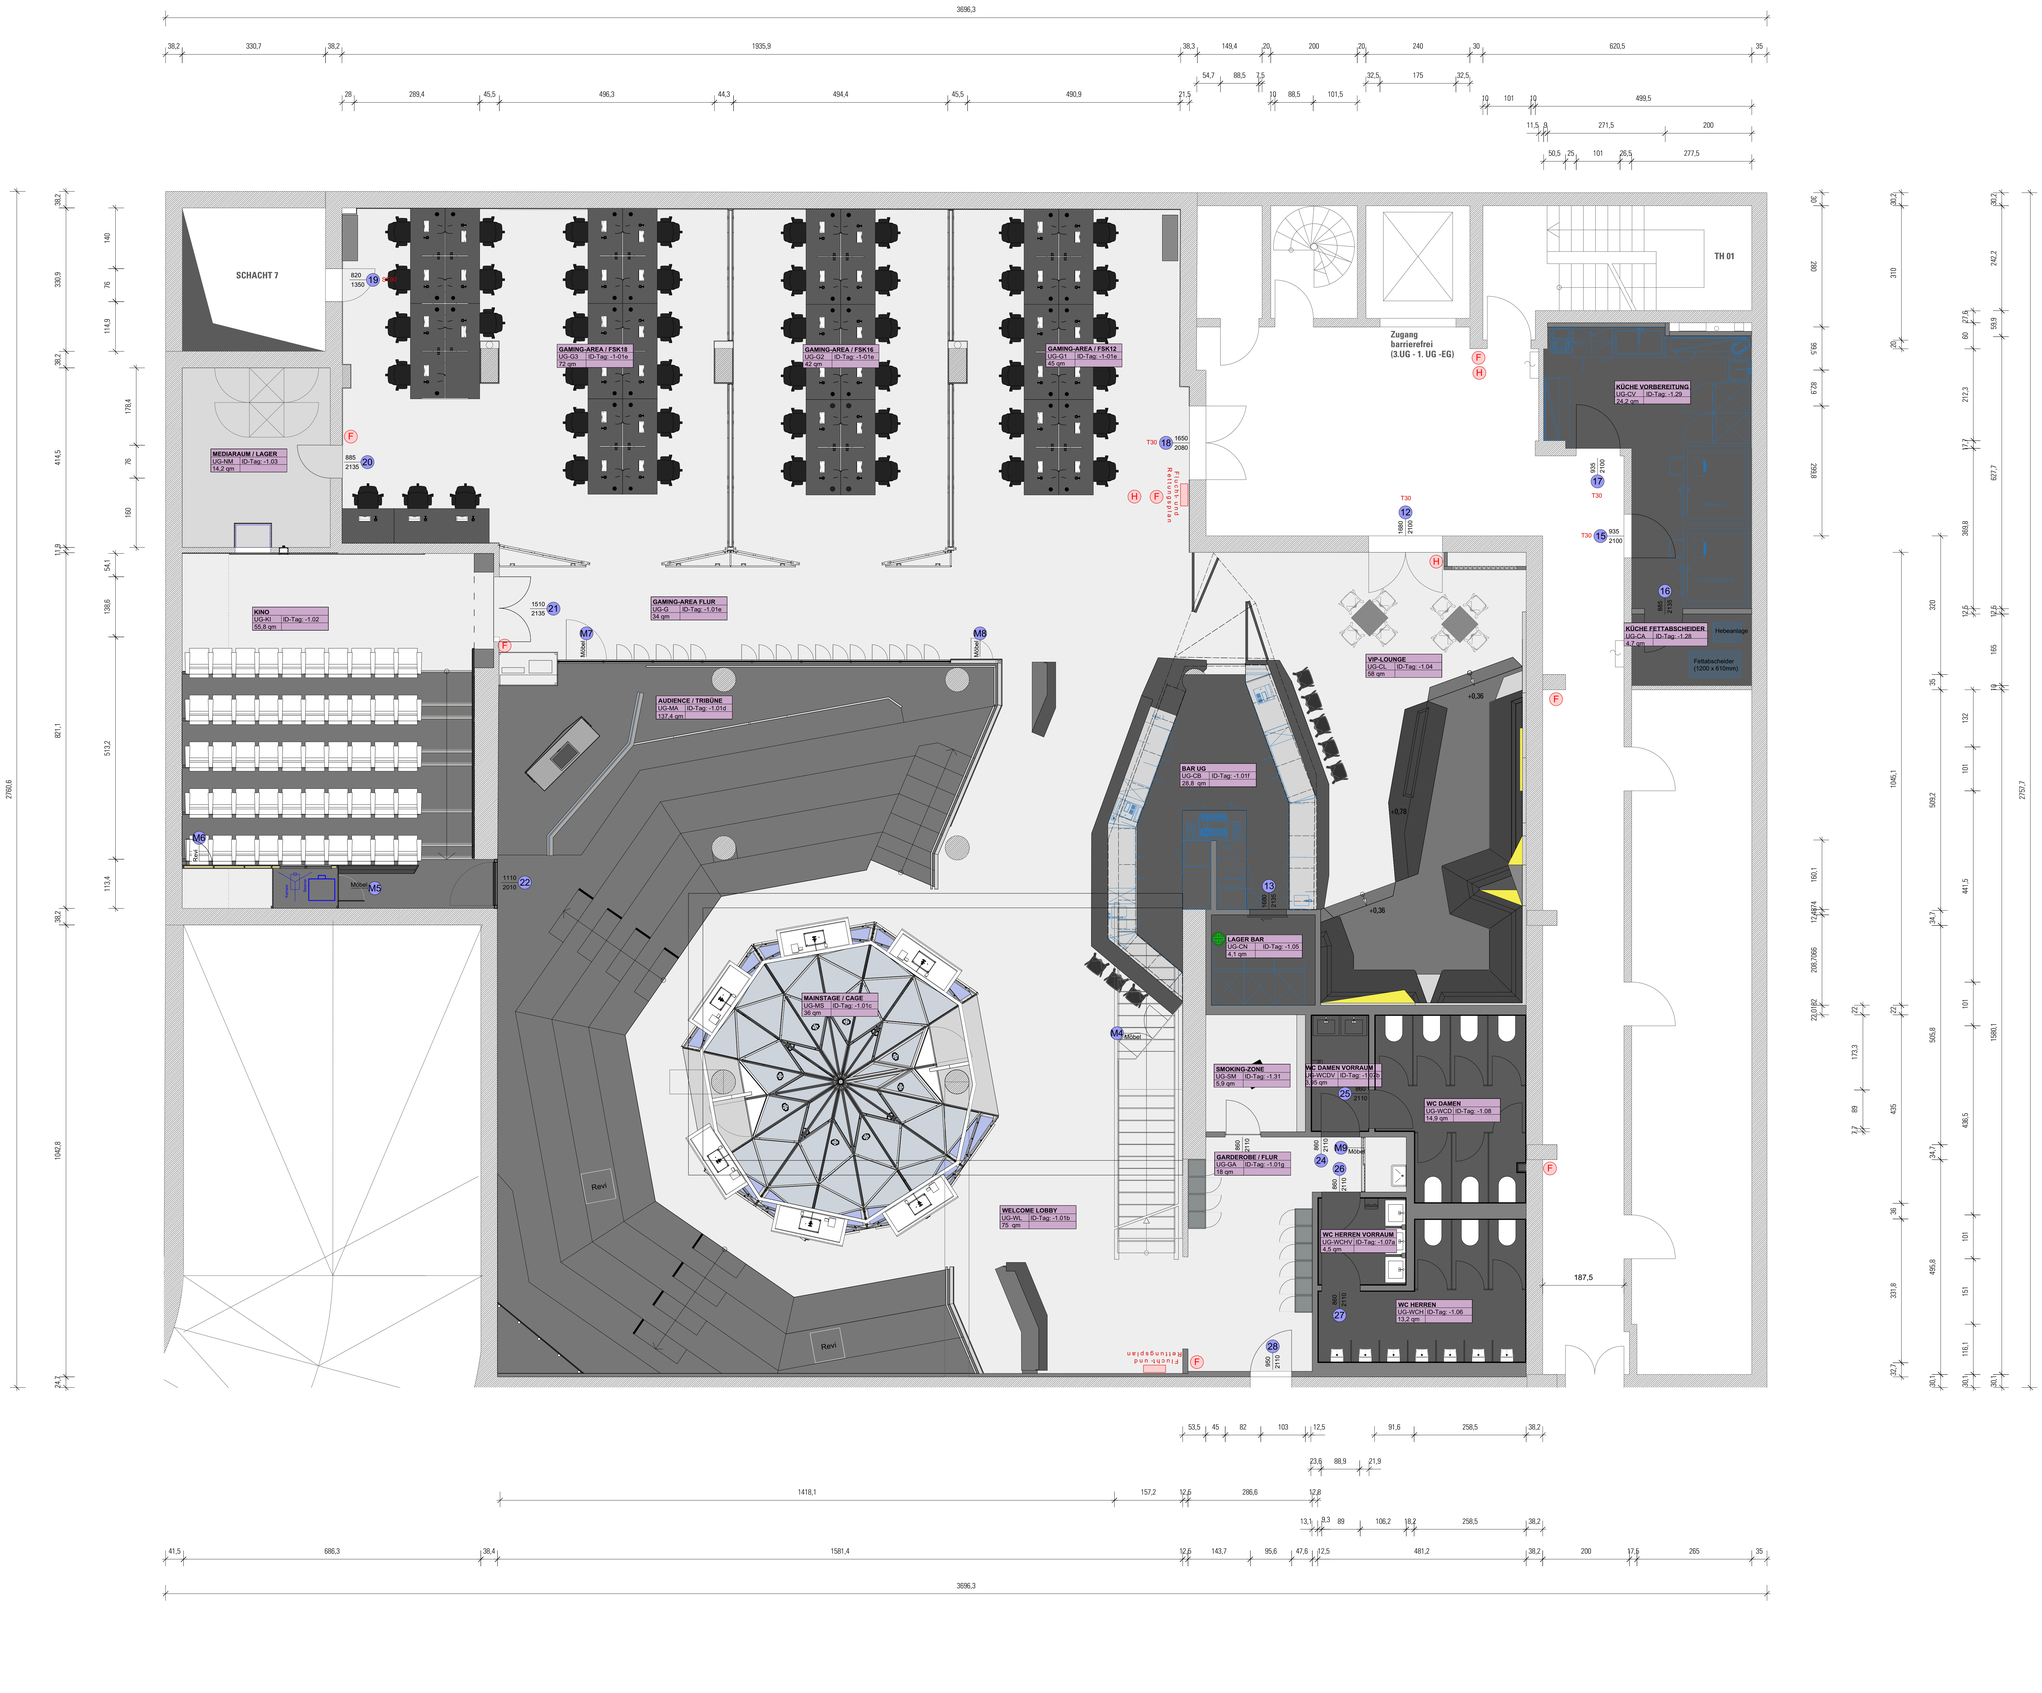

LEGENDE

- Bestand
- Trockenbau Neu
- Feuerlöscher
- Handfeuermelder
- Erste-Hilfe-Kasten
- Defibrillator

die anfertigung von werkszeichnungen mit genauen konstruktionsangaben obliegt der bauausführenden firma.
änderungen die sich konstruktiv oder produktionsbedingt ergeben (z.b. transportmasse) sind mit kubix abzustimmen. in den zeichnungen angedeutete einbaumasse und technische angaben sind mit den jeweiligen gewerken oder der technischen leitung abzustimmen. die prüfung der standsicherheit aller bauteile, ggf. notwendige statische gutachten, die einhaltung von vorschriften der gastronomie- und versammlungsstättenverordnung liegt im verantwortungs-
bereich der ausführenden firma. alle masse sind vor ort durch die ausführenden firmen eigenverantwortlich zu prüfen.

Index	Datum	Art der Änderung	Gez

Projekt
Veritas LVL Berlin
Schützenstrasse 73
10117 Berlin

Auftraggeber
Veritas Entertainment GmbH
Wallstrasse 14a
10179 Berlin

Planverfasser
kubix GmbH
waldemarstrasse 33 a
10999 berlin

Planinhalt
Grundriss UG Event

Leistungsphase Dokumentationsplanung	**Datum:** 01.05.20
	Massstab: 1:50
Plannummer 4082_UGF_GR_02	**Format:** DinA0
	Verfasser: ms/nu