


AMRIT Mitte

Oranienburgerstr. 45

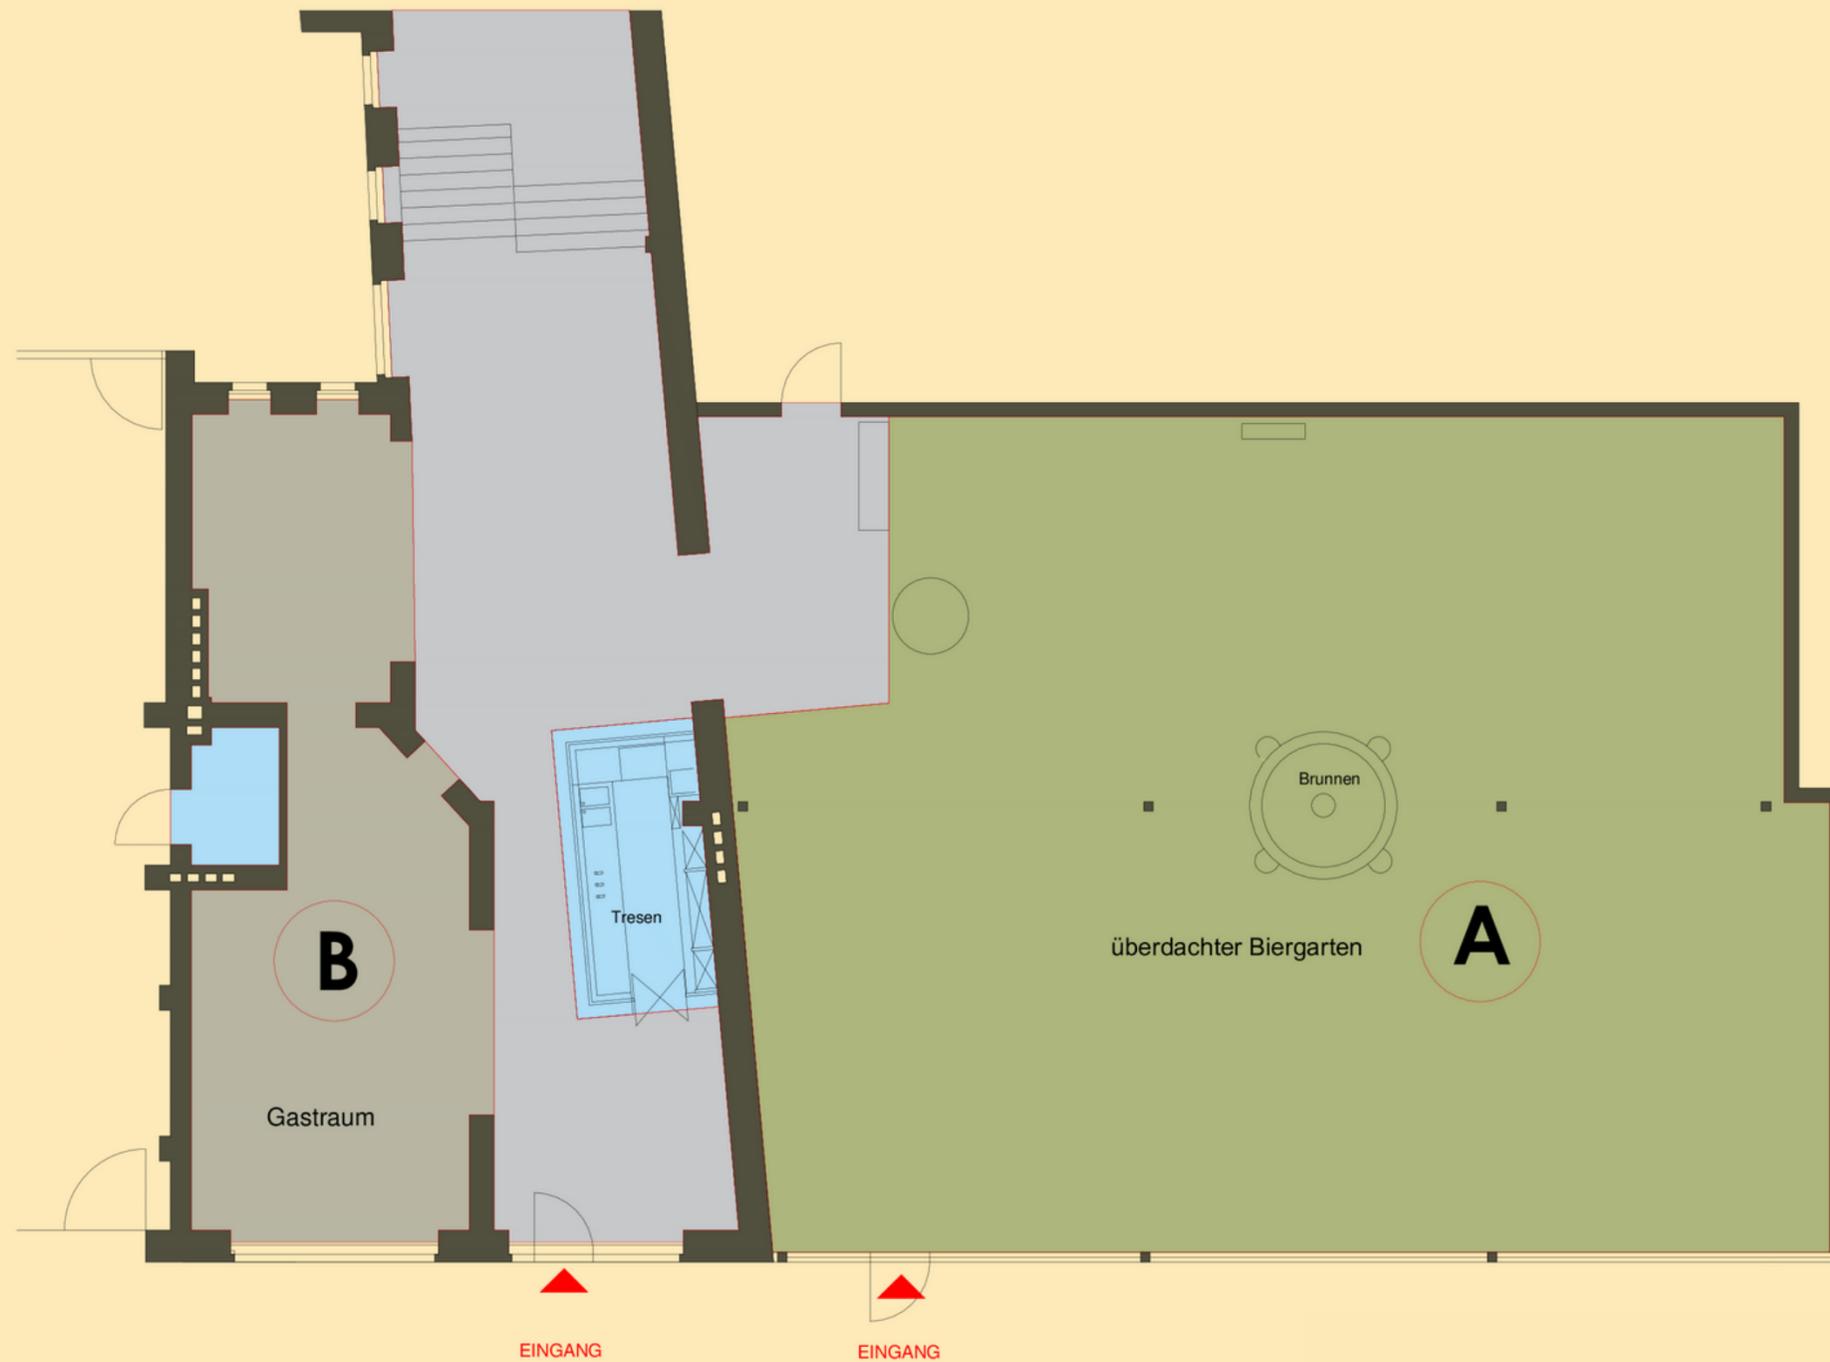

Teilfläche A

Fläche: 300m²

Stehend: 300 Personen

Bankett: 200 Personen

Parlament: 160 Personen

Tafel: 300 Personen

Tischgruppe: 300 Personen

Teilfläche B

Fläche: 75m²

Stehend: 75 Personen

Bankett: -

Parlament: -

Tafel: 80 Personen

Tischgruppe: 75 Personen