


Anlage 4

Hof 1

L. 260 cm

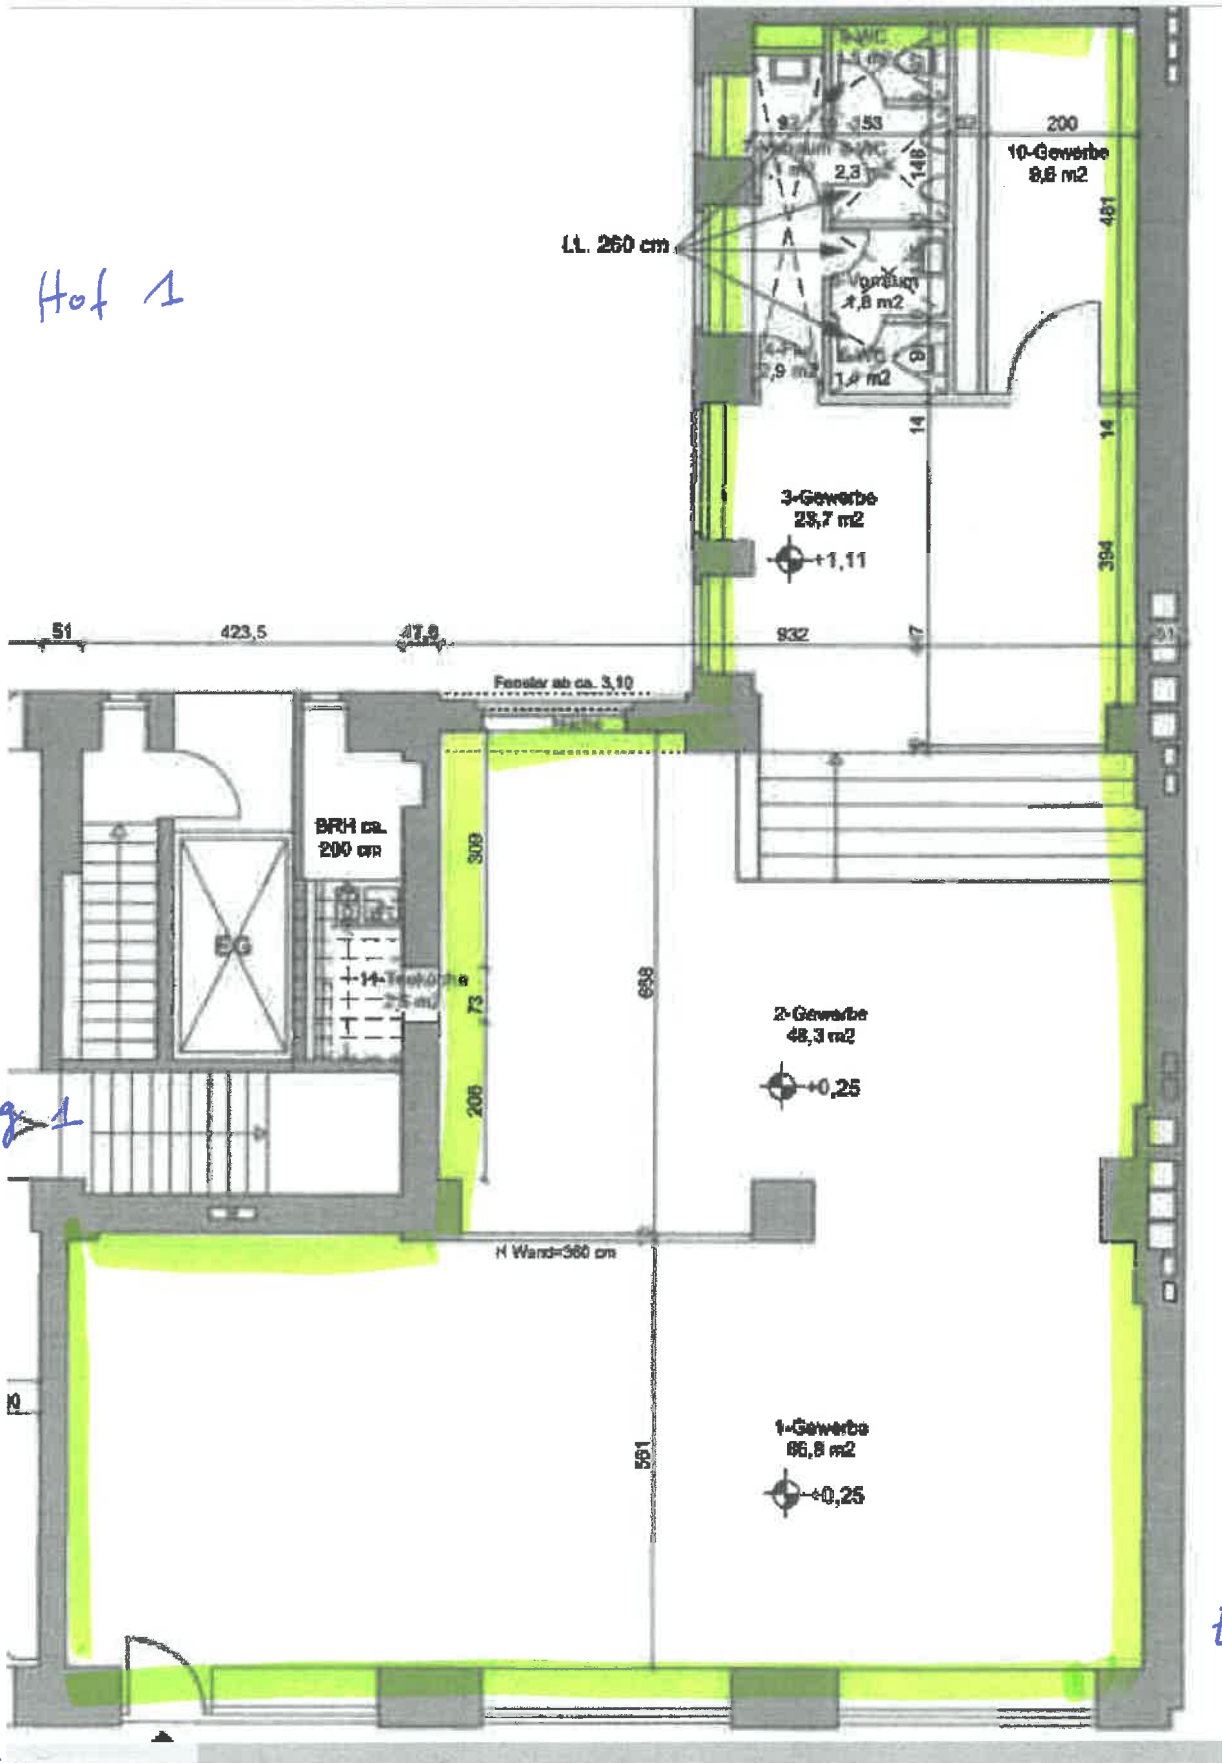

Aufgang 1

Hof einfahrt

Erdgeschoss

Lindower
Straße 18
13347 Bln.

< — Lindower Straße — — — >