

ahn "Rhepanol fk" o.glw.
VL G 040
in als Dampfsperre-Schicht
in unterseitig grob besandet
ausgleichsschicht
elondecke entspr. Statik

9.40 über NHN

efestigung der
Rhepanoldachbahn an
aufgehender Wand
entsprechend
Herstellervorschrift

Ringanker siehe Statik
uz. s. Statik

- Pfette 8/20 in der Dämmebene
siehe Statik Pos. 3.3

Dachaufbau A1:
- Kunststoffdachbahn "Rhepanol fk" o.glw.
- 25 mm OSB - Dachverlegeplatte
- Kantholz 6/8 cm
- Unterpannbahn aus gewebter
PE-Folie, S-Wert = 0,02 m
2,5 - 20 mm Mehrschichtenplatte
- 200 mm Mineralfaserdämmung WLG 035
- Dampfbremse S-Wert 5,0 m
25 - 28 mm Mehrschichtenplatte

STENFALZD / O. BITUMEN SCHWEISSBAHN

OSB - DACHVERLEGEPLATTE
OSB - PLATTE

Dachaufbau D:
- Kunststoffdachbahn "Rhepanol fk" o.glw.
- 30 mm Mehrschichtenplatte

5.25 = 49.75 über NHN

4.25 = 48.75 über NHN

- Binder 14 / 50
siehe Statik Pos. 3.2

Ringanker siehe Statik

Sparren 8/16

Unterzug 14/24
Kopfband 10/14
Stiel 16/16

OFF +/- 0.00 = 44.50 über NHN


OKF - 0.18 = 44.32 über NHN


2.80

HGW - 3.50 = 41.00 über NHN

Fußbodenaufbau B:
- 10 mm Fliesenbelag 30/30, R9, im Dünnbett
- 3,0 mm Flächenabdichtung mit flüssiger C-lichtfolie
- 56,3 mm Zementestrich ZE 20
- 0,2 mm PE-Folie als Trennlage
- 100 mm Polystyrol-Hartschaumplatten WLG 035
- 10,50 mm waagerechte Sperrung entspr. DIN 18195
- 250 mm Stahlbetonplatte entspr. Statik
- Noppenbahn
- 100 mm Kies als kapillarbrechende Schicht

Fußbodenaufbau A:
- 2,5 mm Linoleum, B1, R9
- 1,8 mm Fließspachtel
- 65 mm Zementestrich ZE 20
- 0,2 mm PE-Folie als Trennlage
- 100 mm Polystyrol-Hartschaumplatten WLG 035
- 10,5 mm waagerechte Sperrung entspr. DIN 18195
- 250 mm Stahlbetonplatte entspr. Statik
- Noppenbahn
- 100 mm Kies als kapillarbrechende Schicht

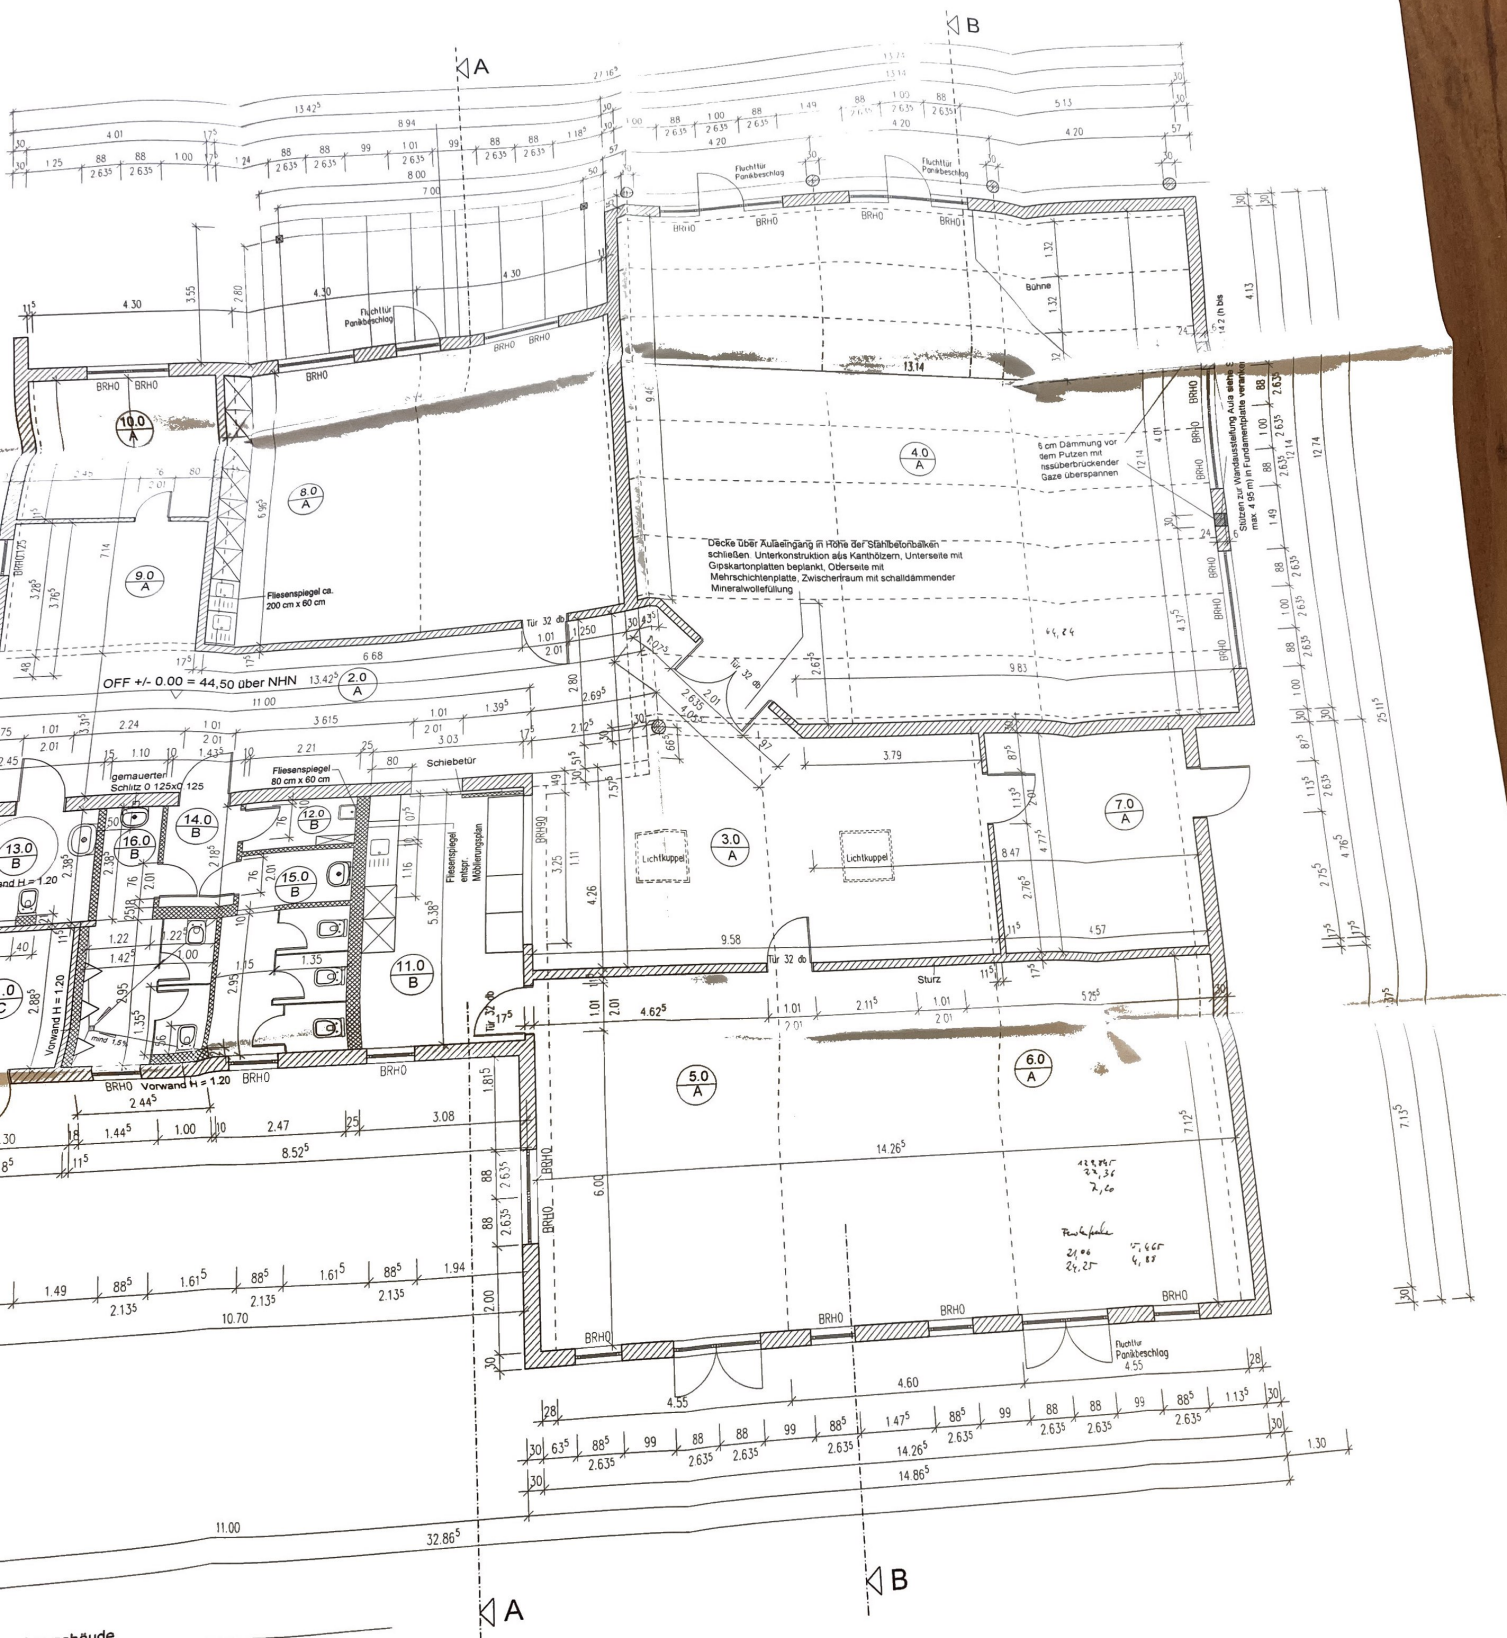

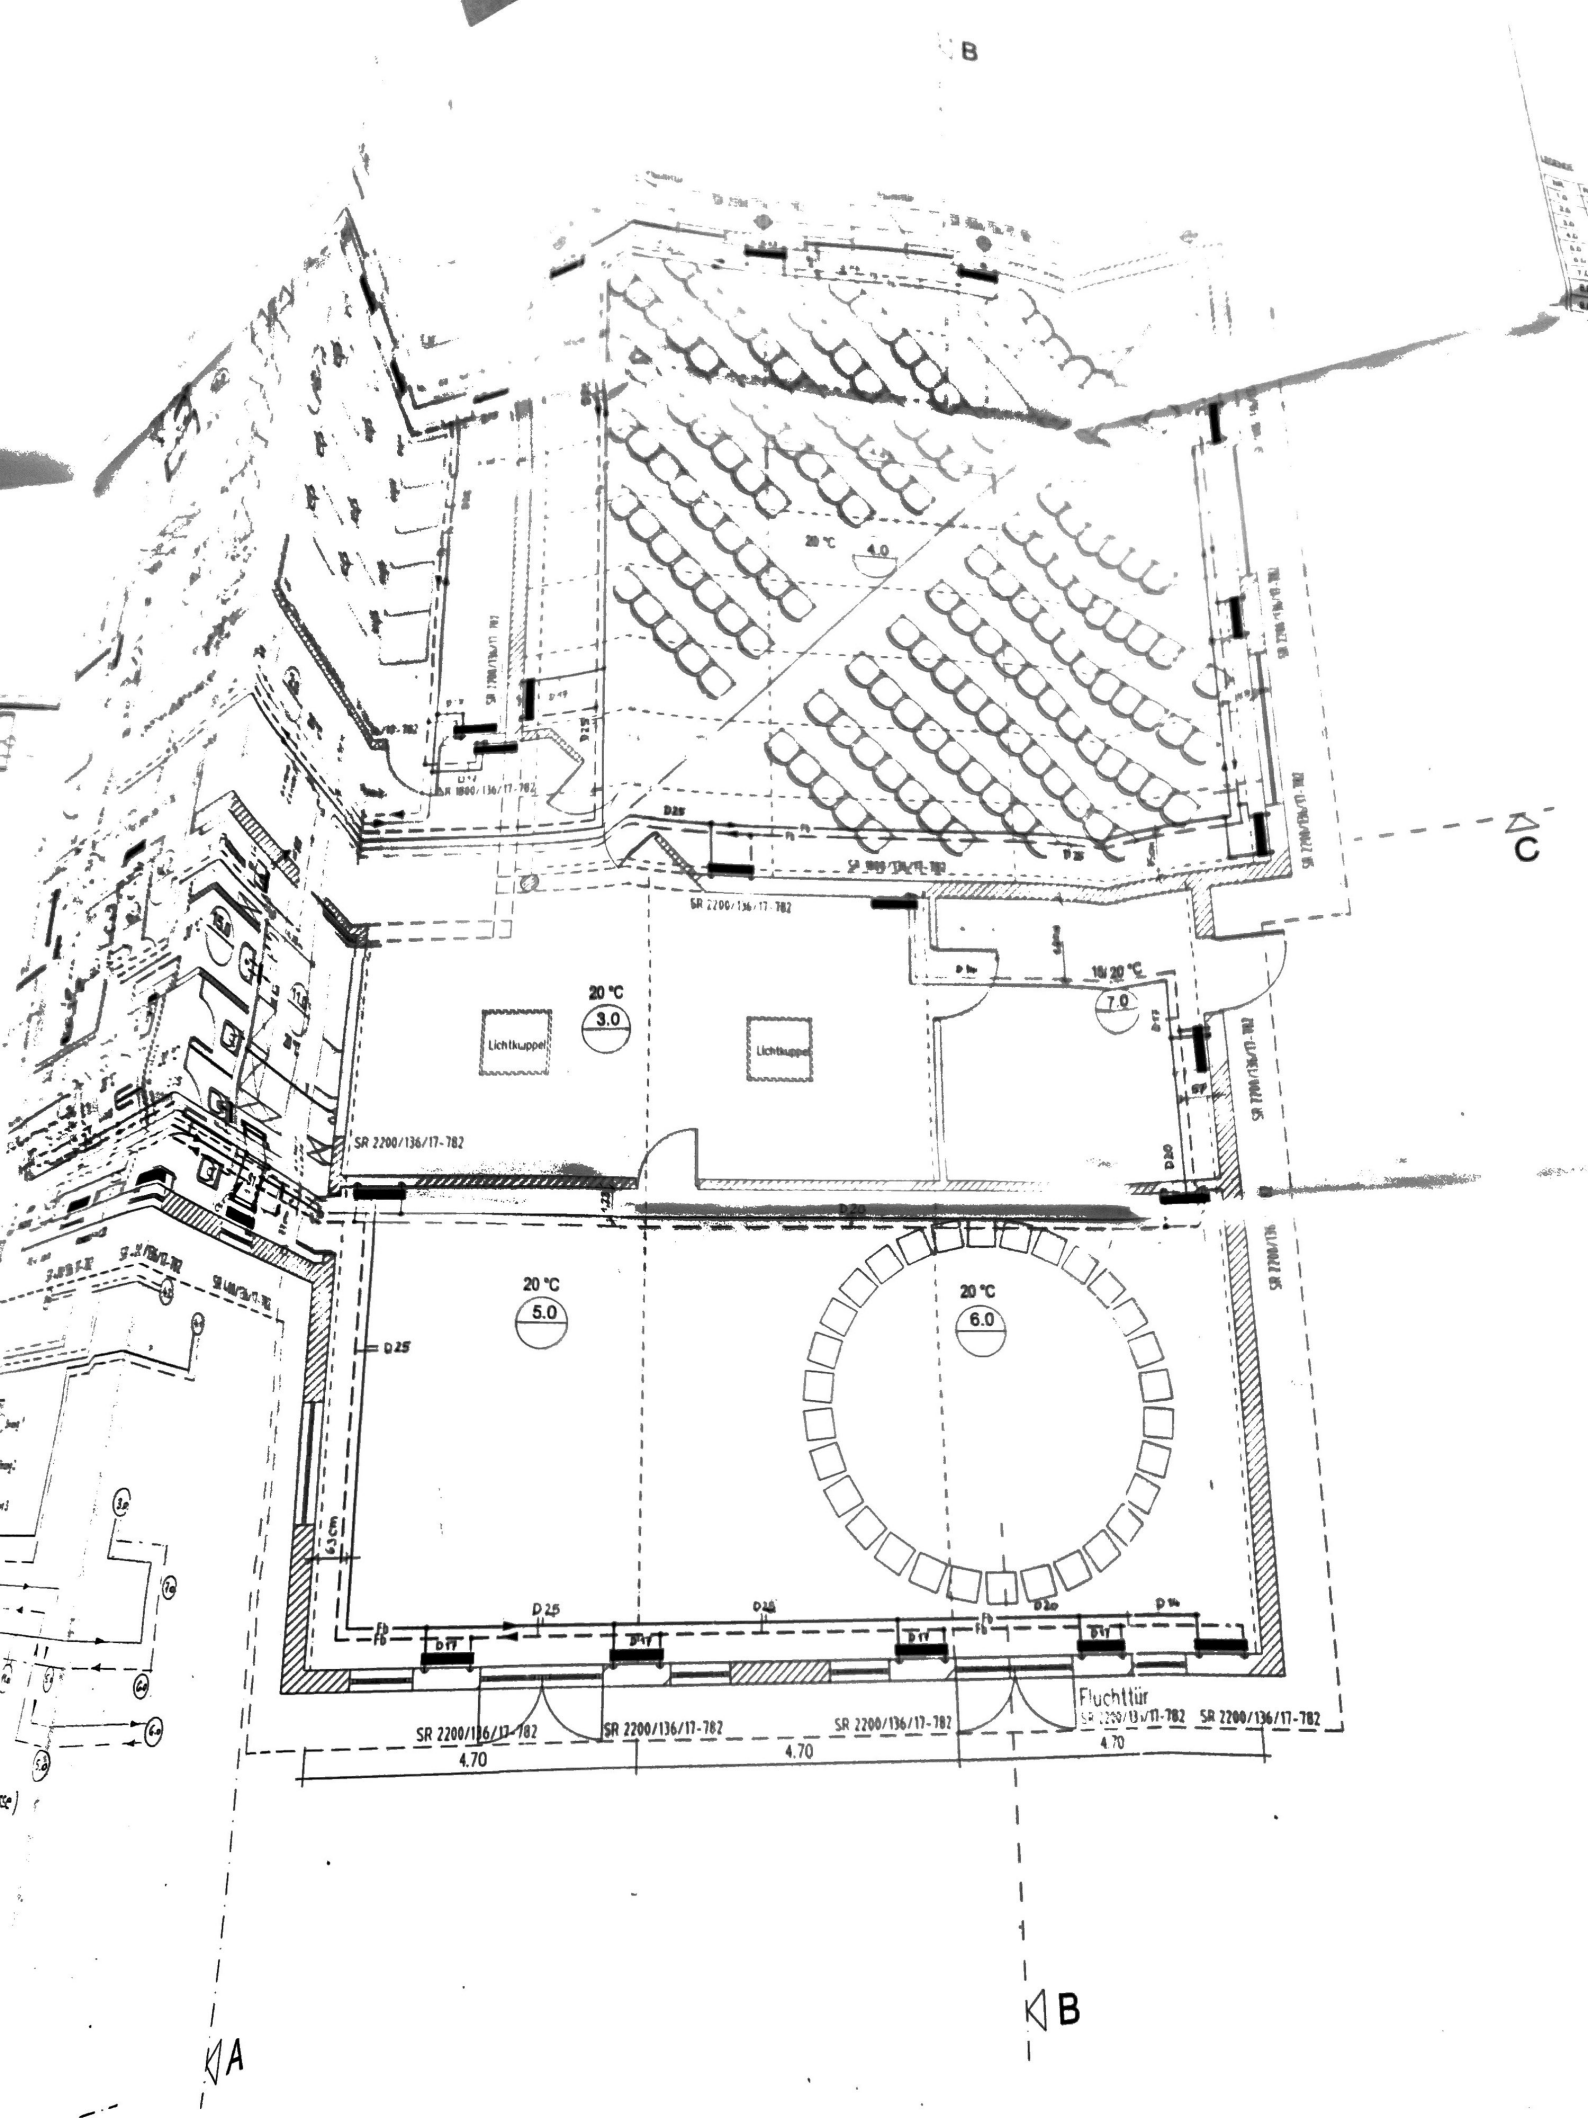

1