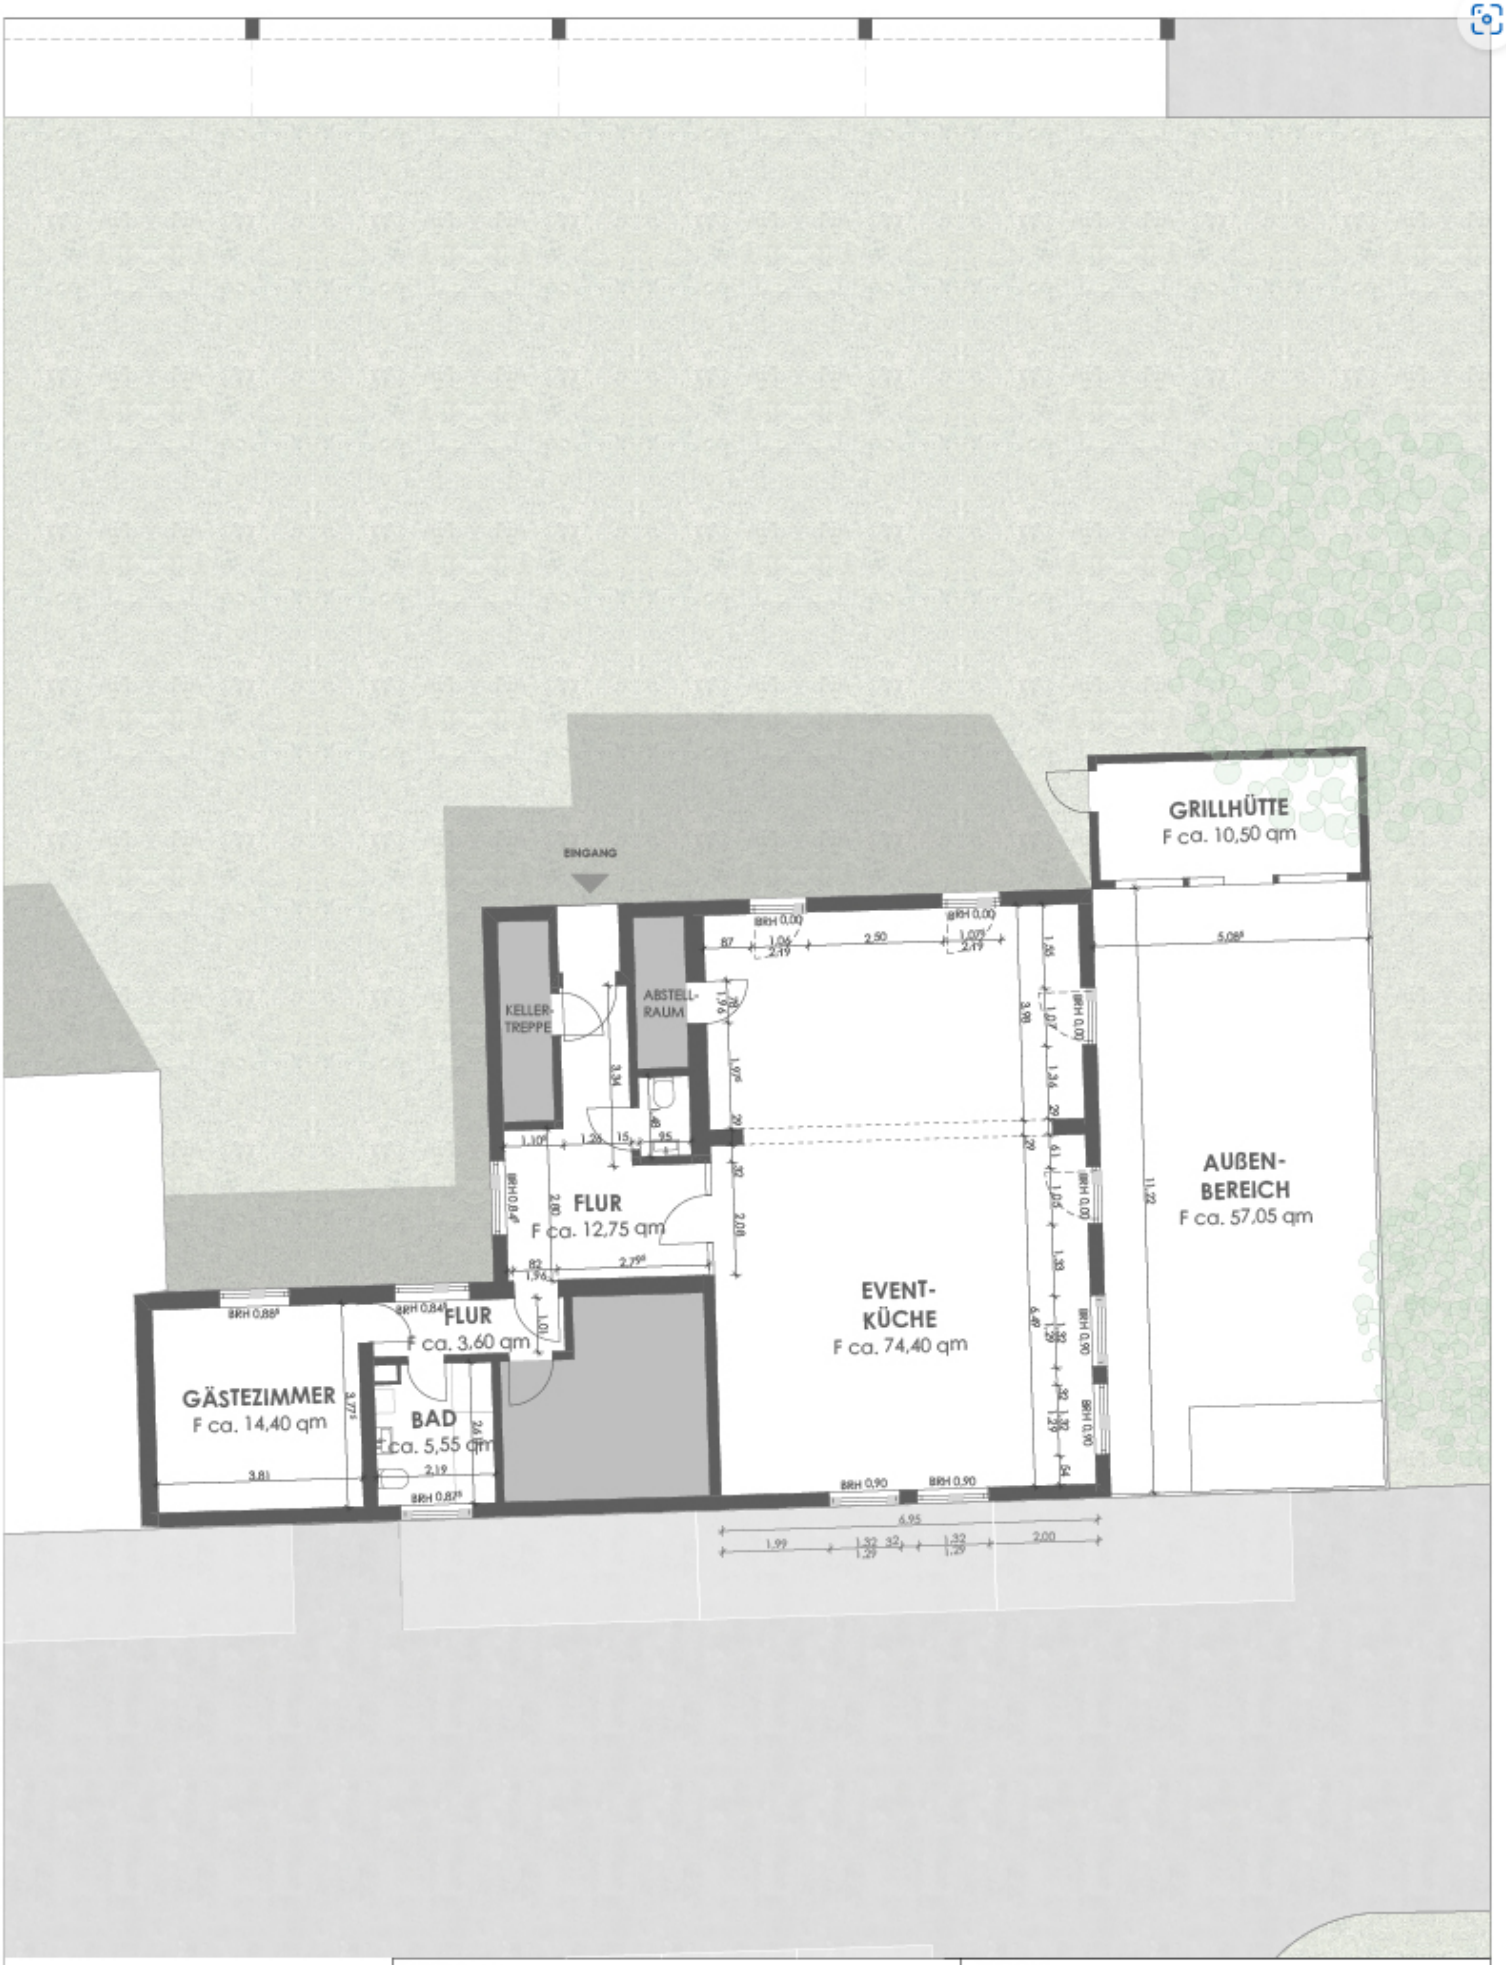

ARCHITEKT
thobrock architekten
Schanzenstraße 6-20 -Im Drahtlager- 51063 Köln
Telefon 0221 888 256 0 E-Mail ch@thobrock-architekten.de
Telefax 0221 888 256 59 Internet www.thobrock-architekten.de

AUFTRAGGEBER
Savas Berktas

PROJEKT
SPORTSPARK COLOGNE
Poller Weg 1, Köln

PLANBEZEICHNUNG
BESTAND
Grundriss Eventküche

Gez/Datum	LK	04.10.2020	Freigabe Bauherr
Blattgröße/ Maßstab	A3	1:100	
Plannummer		03	