


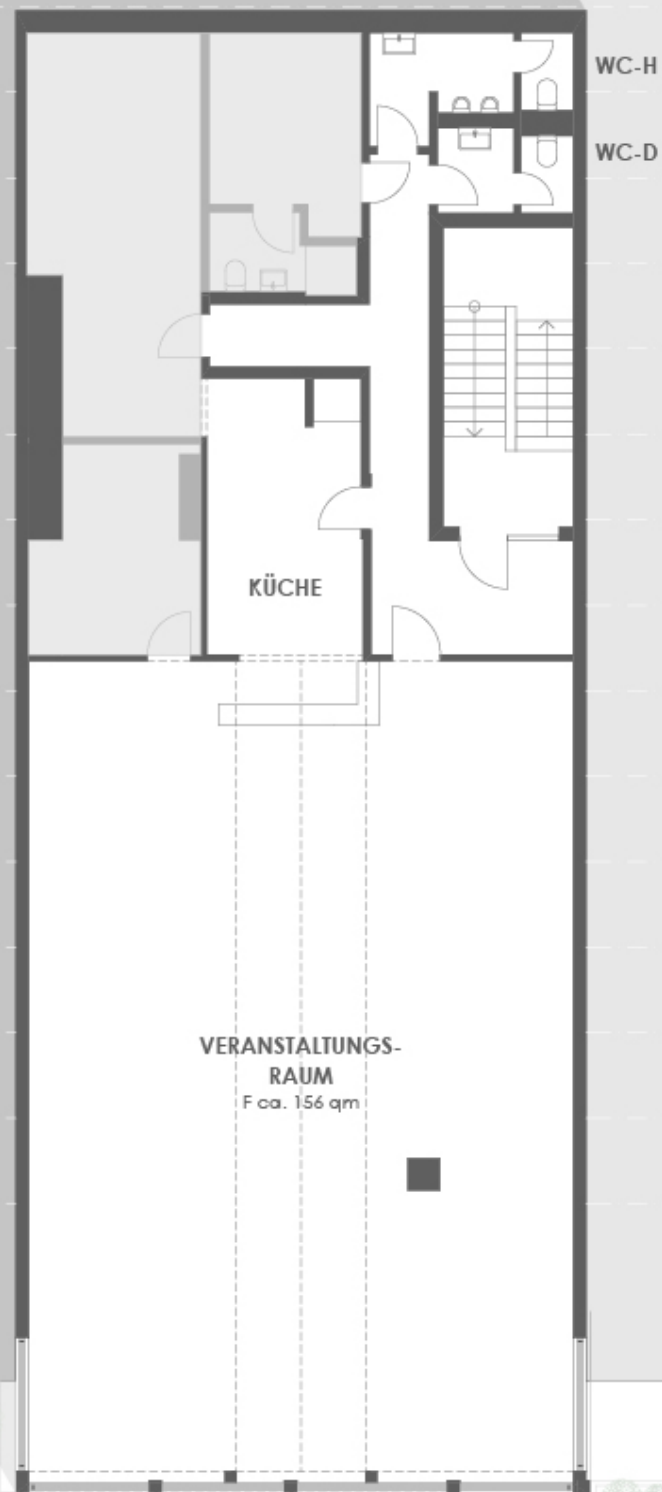

ARCHITEKT
 **thobrockarchitekten**
 Schanzenstraße 6-20 -Im Drahtlager- 51063 Köln
 Telefon 0221 888 256 0 E-Mail cto@thobrock-architekten.de
 Telefax 0221 888 256 59 Internet www.thobrock-architekten.de

AUFTRAGGEBER
Savas Bertkas

PROJEKT
SPORTSPARK COLOGNE
 Poller Weg 1, Köln

PLANBEZEICHNUNG
BESTAND
 Grundriss Obergeschoss

Gez/Datum	LK	14.11.2017	Freigabe Bauherr
Blattgröße/ Maßstab	A3	1:100	
Plannummer		02	