
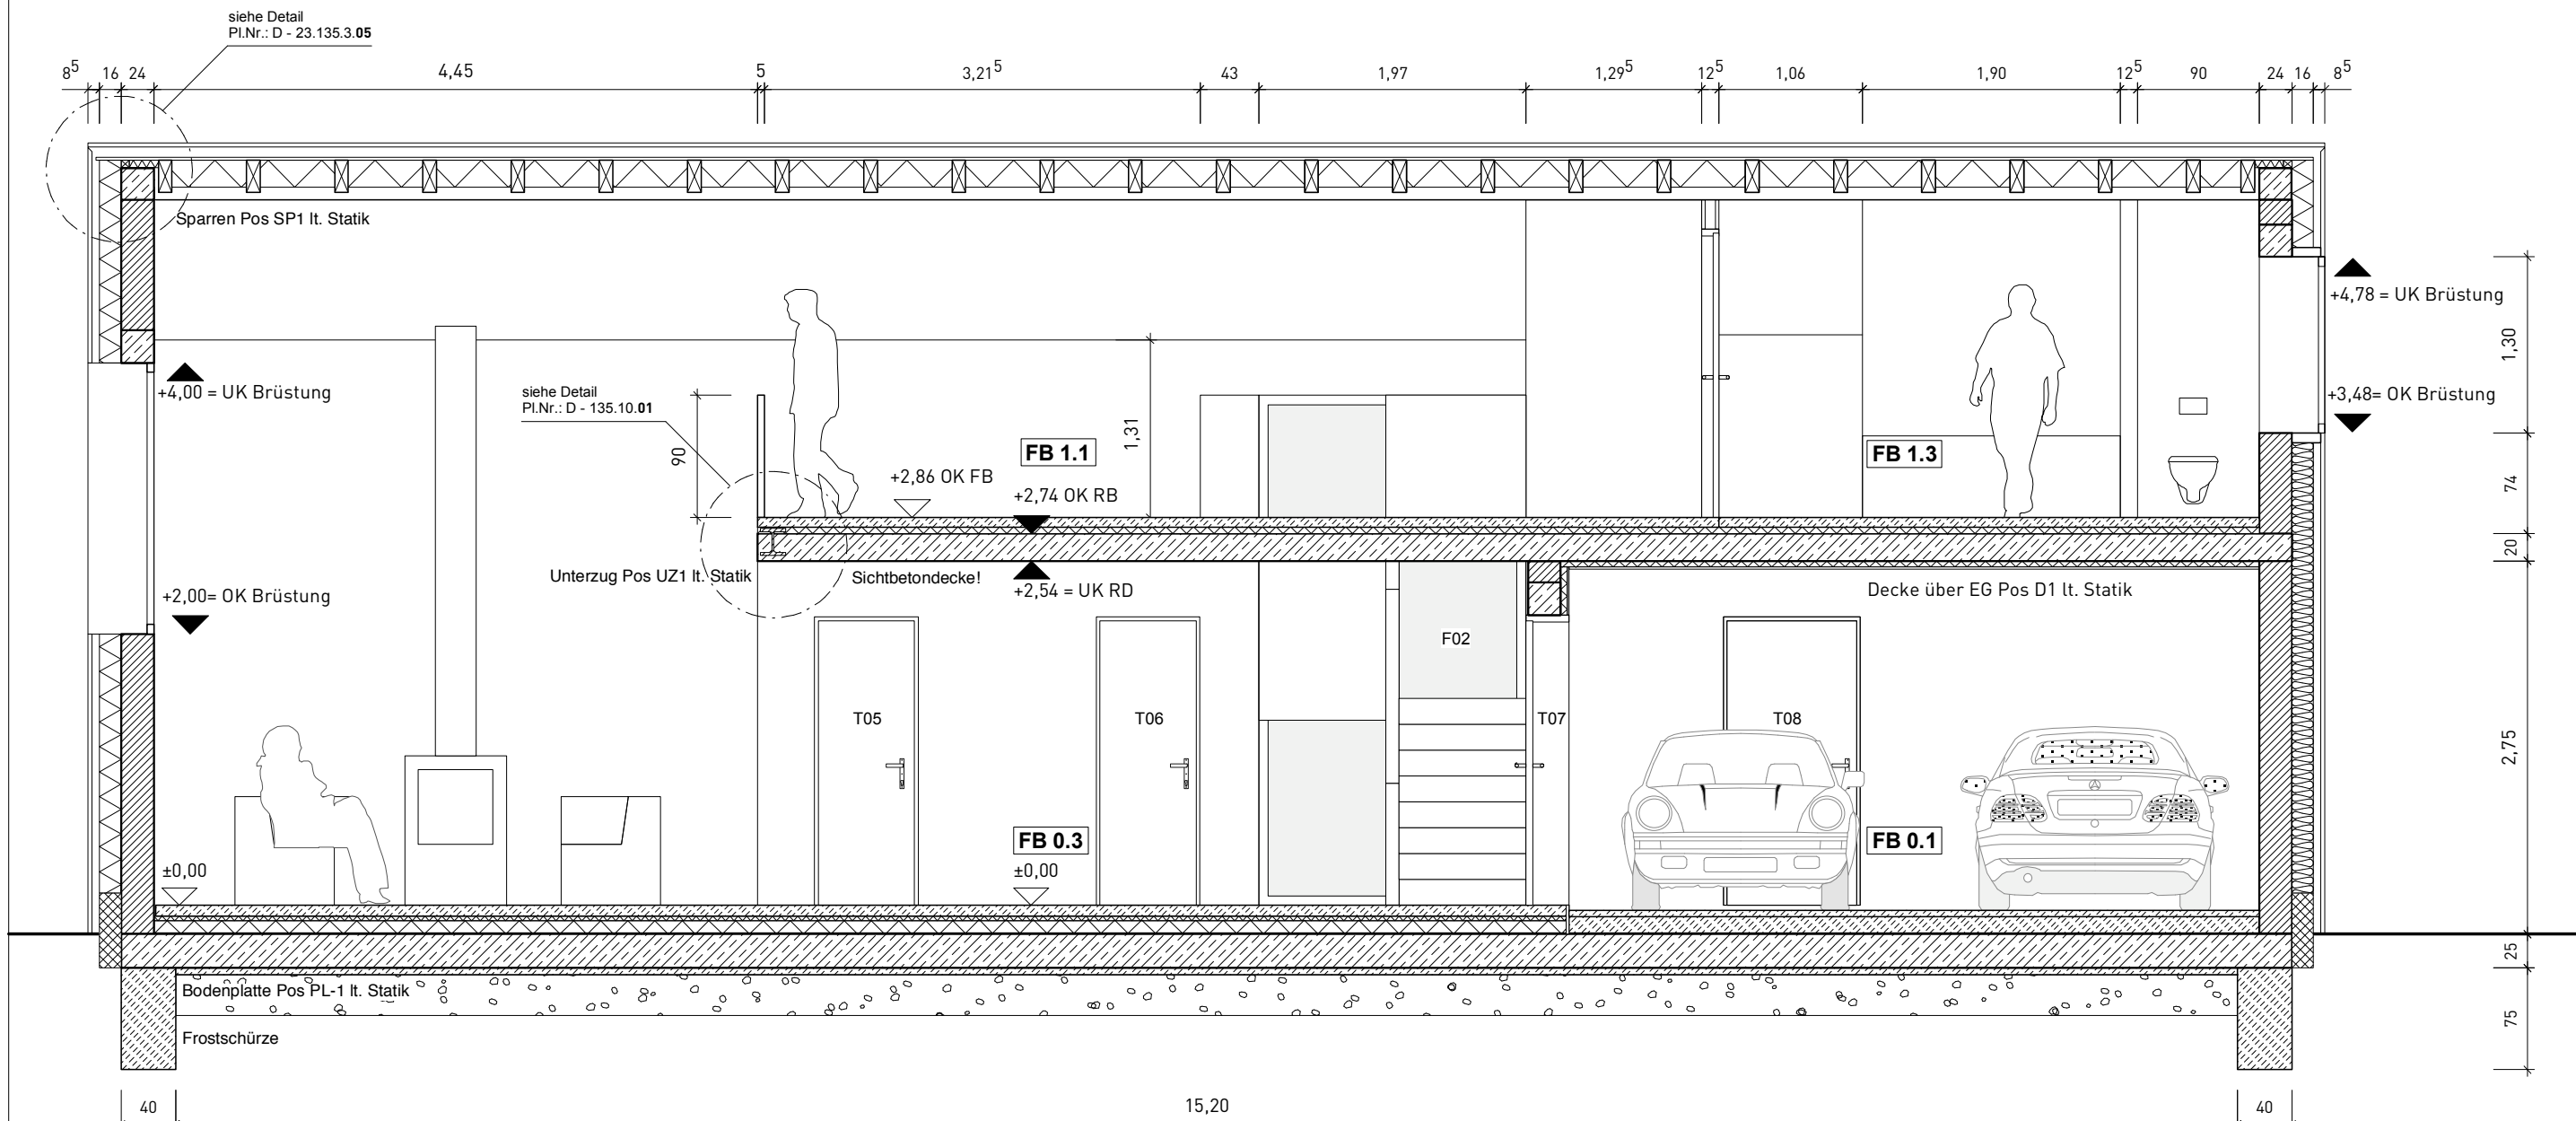
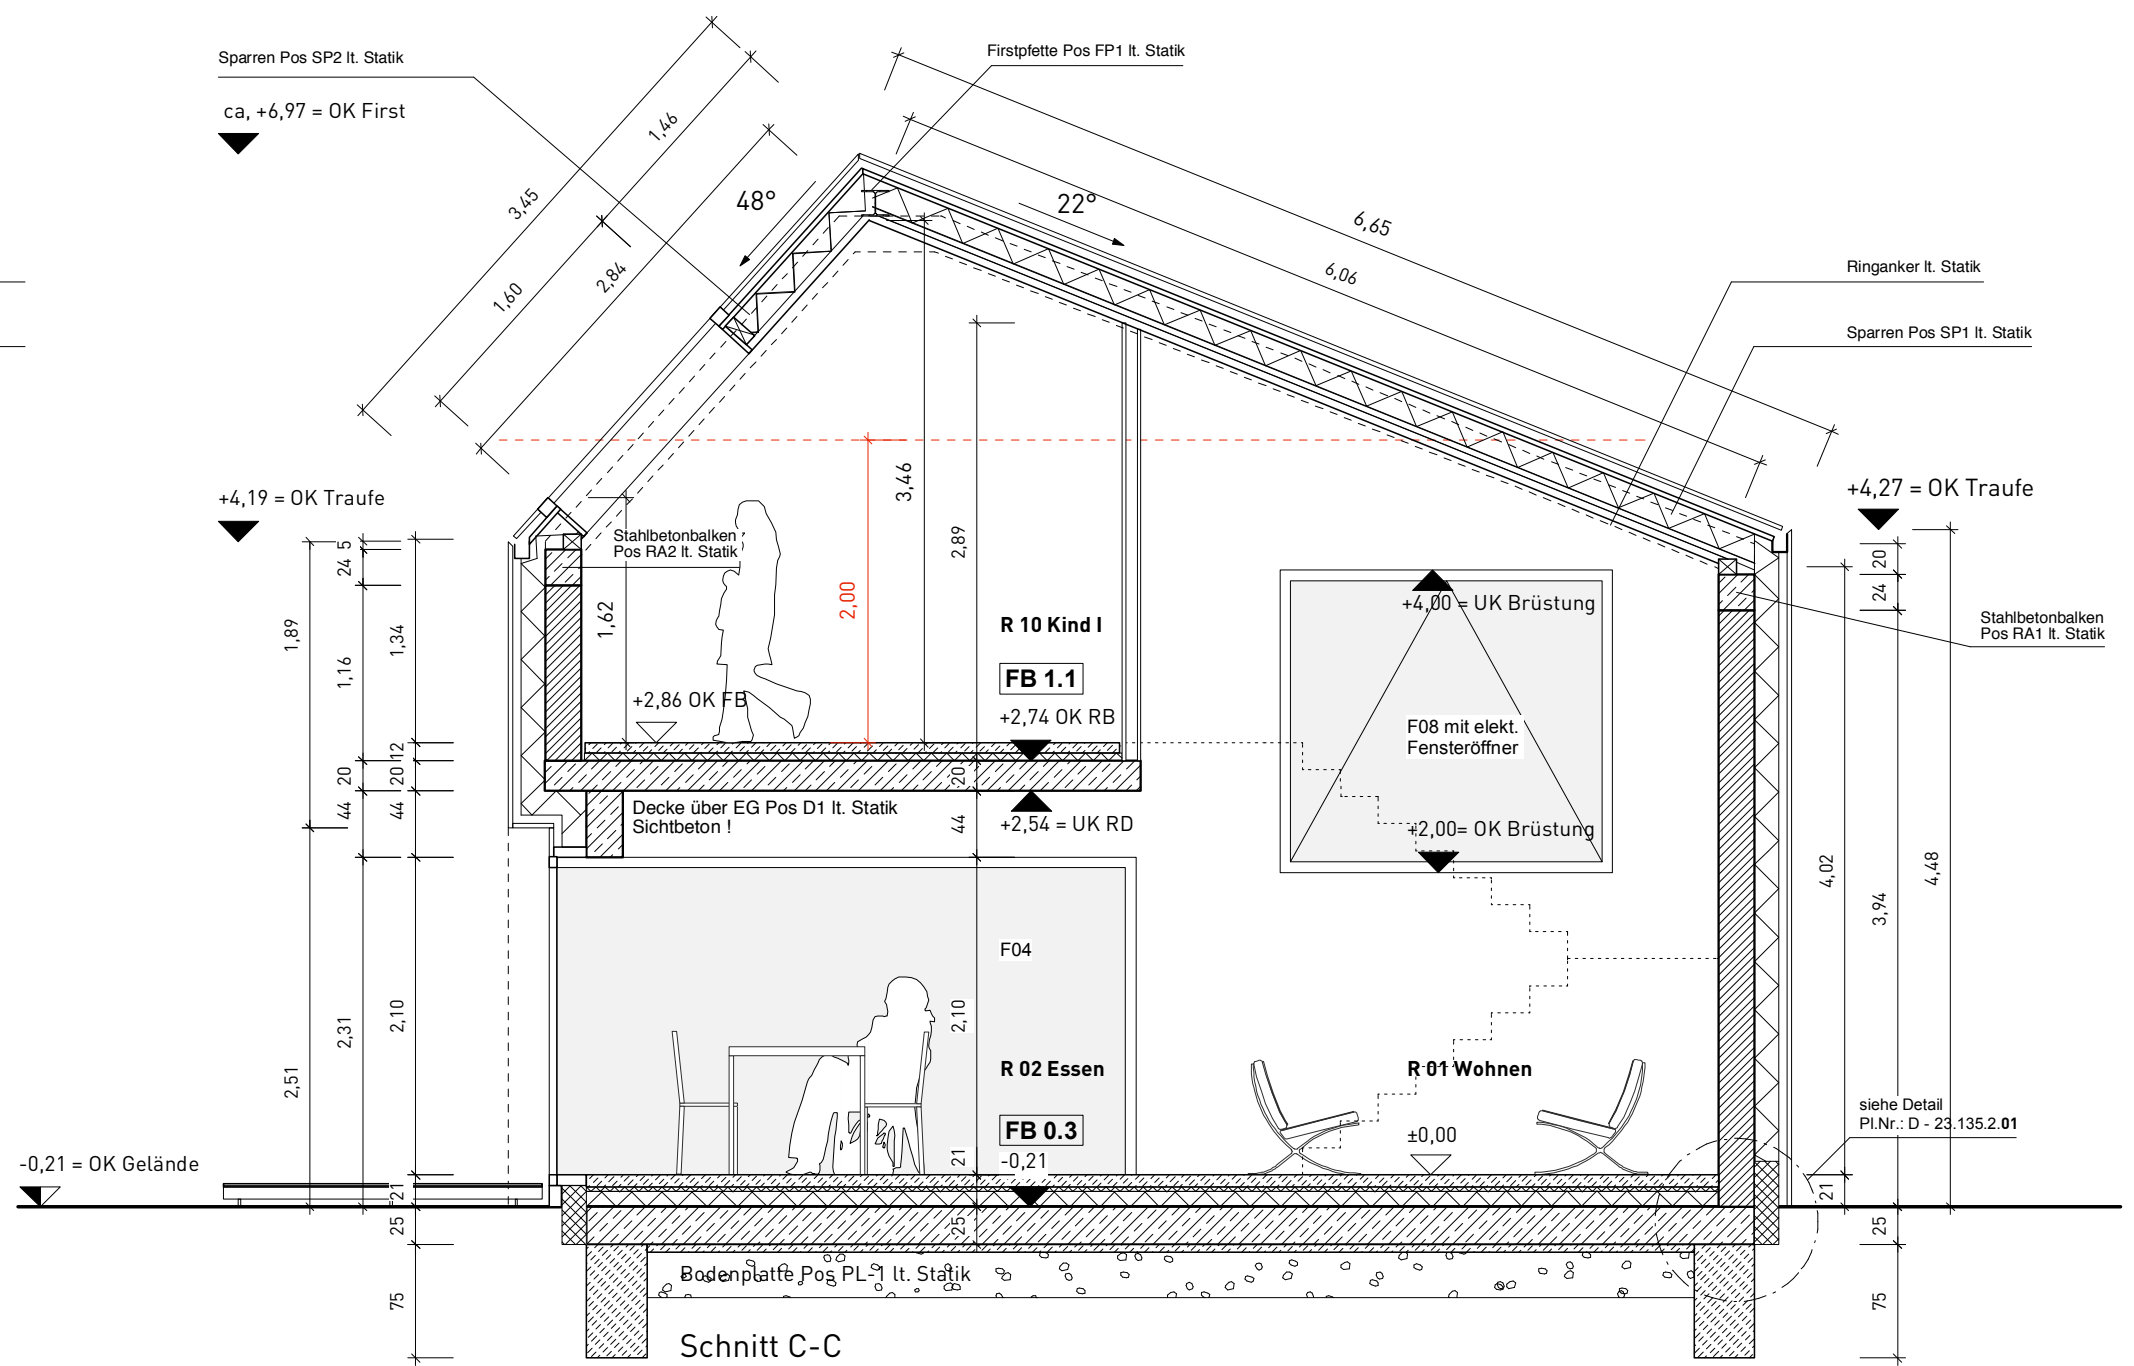


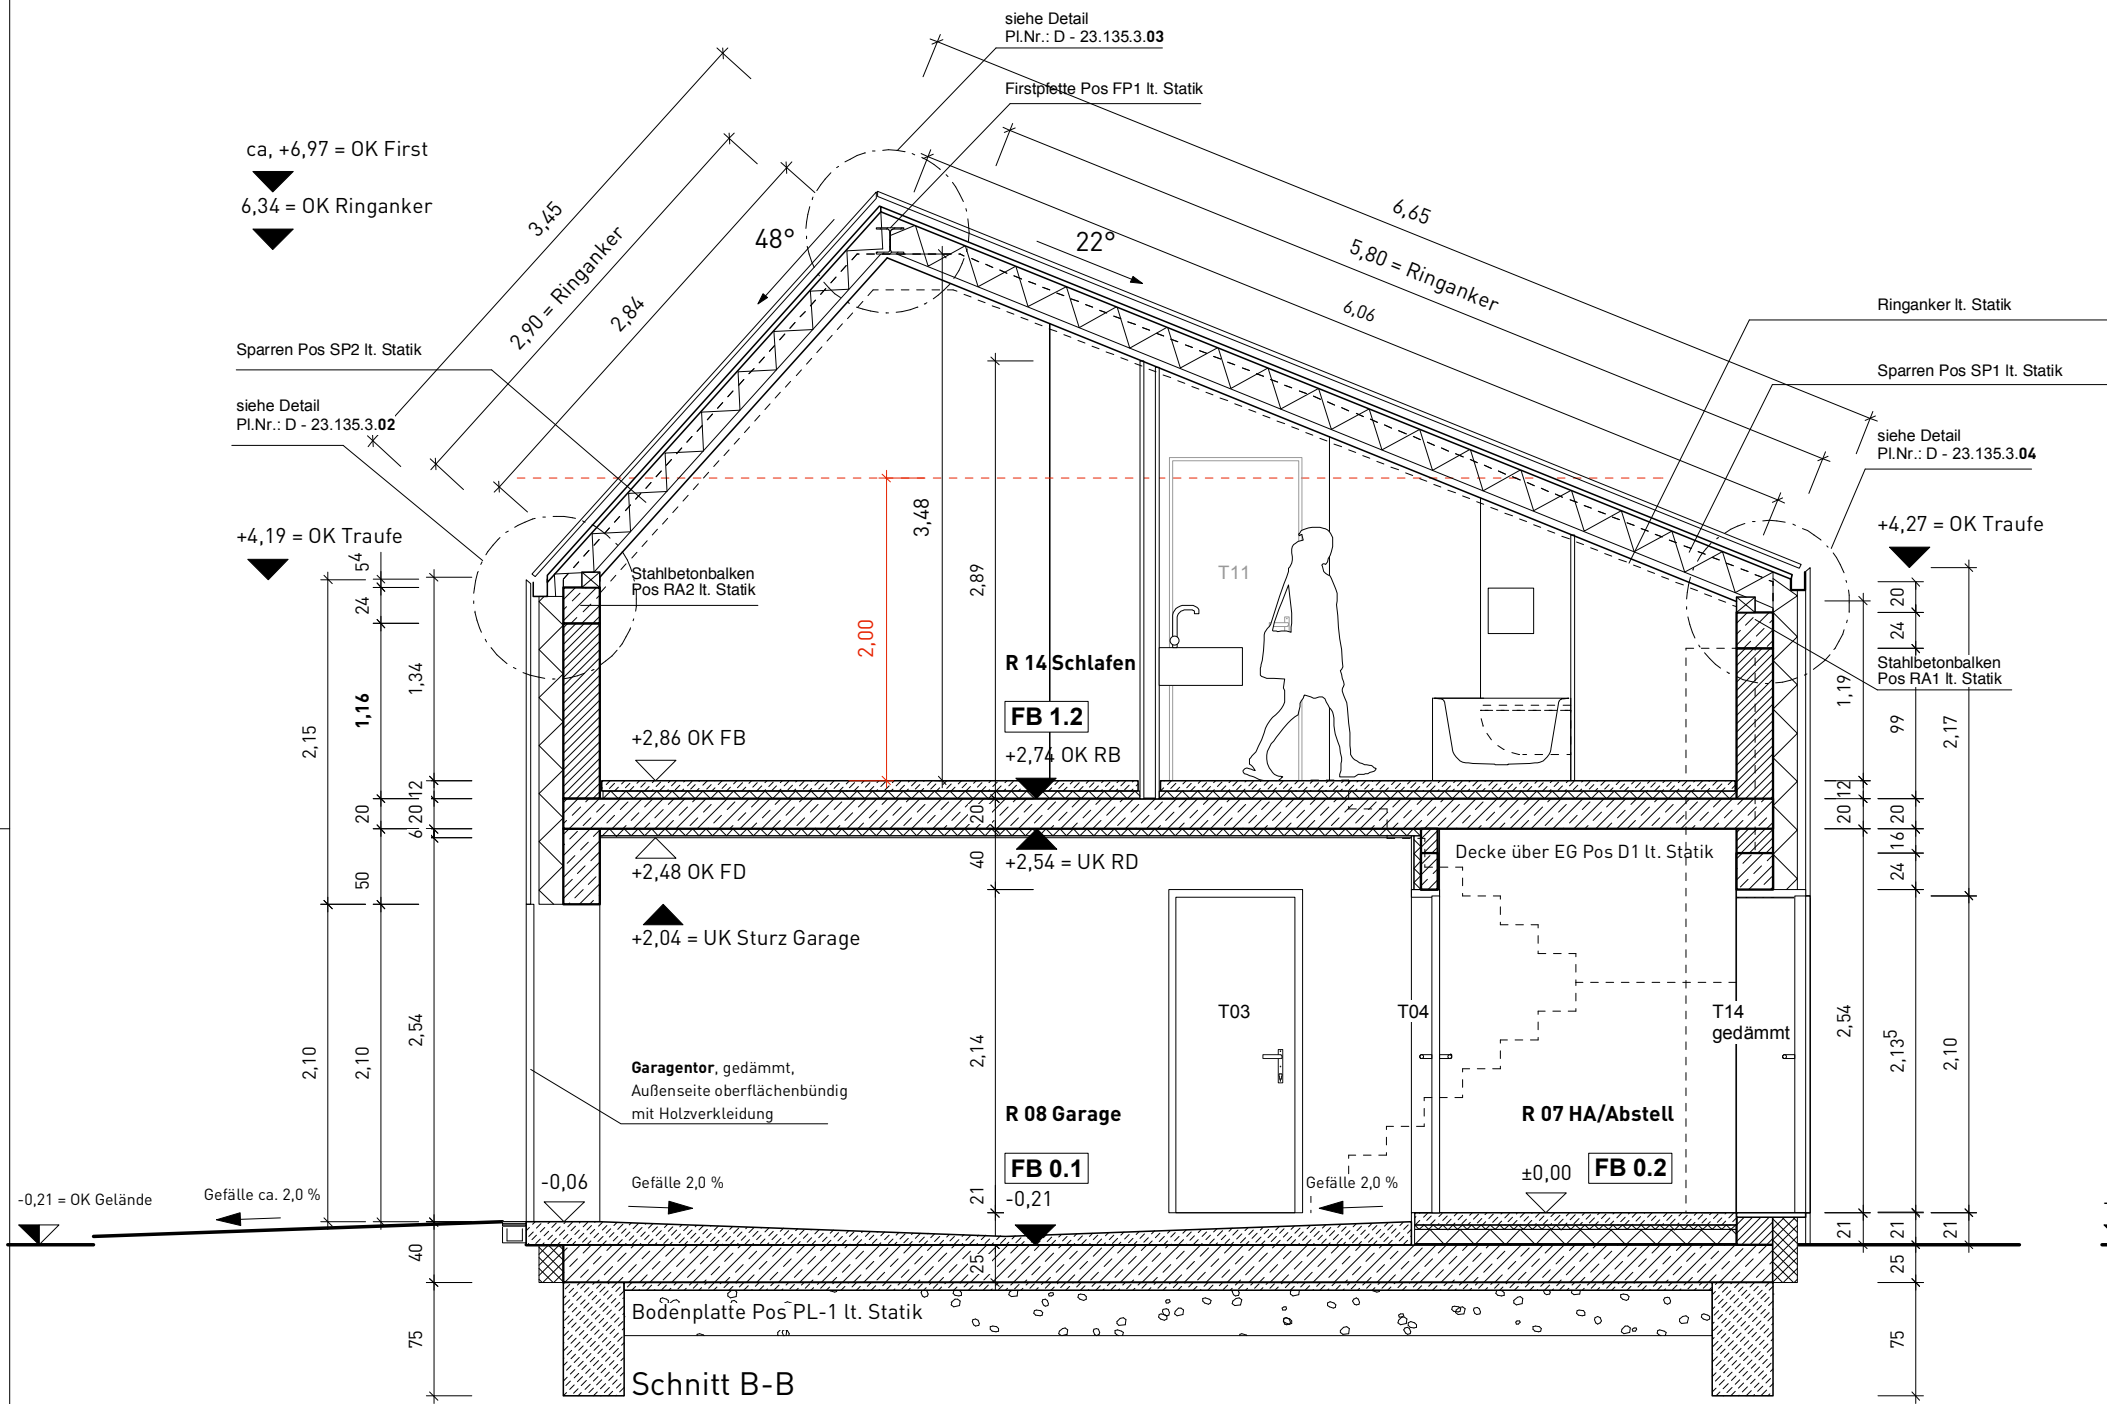

HINWEISE | LEGENDE

Sämtliche Maße sind von Baubeginn vom Bauleiter verantwortlich zu prüfen und am Bau zu kontrollieren. Der Ausführende ist verpflichtet das Architekturbüro auf etwaige Unstimmigkeiten der Ausführungsunterlagen vor Beginn der Arbeiten hinzuweisen.

Plan gilt in Verbindung mit den Statikplänen, siehe Pläne Nr.

± 0,00 = OK FB = 160,20 m ü NN

Planänderungen

Index	datum	änderungen
a	03.07.07	Höhe von OK FB über NN
b	18.07.07	Bemaßung Traufe, Bemaßung Drempeel Südseite Schnitt A-A, Einzeichnen der Ringanker auf den Giebelseiten
c	23.07.07	Verweis auf Detail D - 135.1.02, ...

Symbole, Darstellungen und Abkürzungen

- Stahlbeton, bewehrt - Beton, unbewehrt - Mauerwerk - Dämmung - Trockenbau, doppelt beplankt - Perimeterdämmung - Zuluft Rohr - Abluft Rohr - Fallrohr - Regenwasser - Abwasserrohr	- RB Rohboden - FB Fertigboden - UD Unterdecke abgehängen - UK Unterkante - OK Oberkante - RH Raumhöhe - BH Brüstungshöhe - UZ Unterzug - OK FB Fertigfußboden - OK RB Rohfußboden - OK Terrain - Fertigfläche - Höhenkoten Terrain - Pa Parkett - Est Estrich - Ke Keramik/ Fliesen - Gk Gipskarton, gespachtelt, gestrichen - Pu Putz, gestrichen - An Anstrich - Te Textilbelag	0.01 Eingang/ Foyer - OK Fertigboden - OK Rohboden - Material/Decke - Material/Wände - Material/Boden
---	--	--

BV: Neubau Wohnhaus Gaedtk Zum Waldblick, Fl.St. 90/28, Lucka	PLAN- NR: S-23.133.1b
Bauherr: Karina und Christian Gaedtk, Johannes-Hauber-Weg 9, 04613 Lucka	DATUM : 25.06.2007
Plan: Schnitte	MST. : 1/ 100
Verfasser: atelierst Silvia Schollenberg-Thaut Sebastian Thaut Freie Architekten BDA, GbR Dittiriching 17 D- 04107 Leipzig Fon 0341 308 63 58 Fax 0341 308 63 59 mail info@atelier-st.de	GRÖSSE: A 2
	GEZEICHNET: Ludwig Uphues
	PHASE: 5- Ausführungsplanung