


# WILHELM STUDIOS

## HAUS B STROM + WASSER

### LEGENDE:

- Wasseranschluss
- Stromanschluss

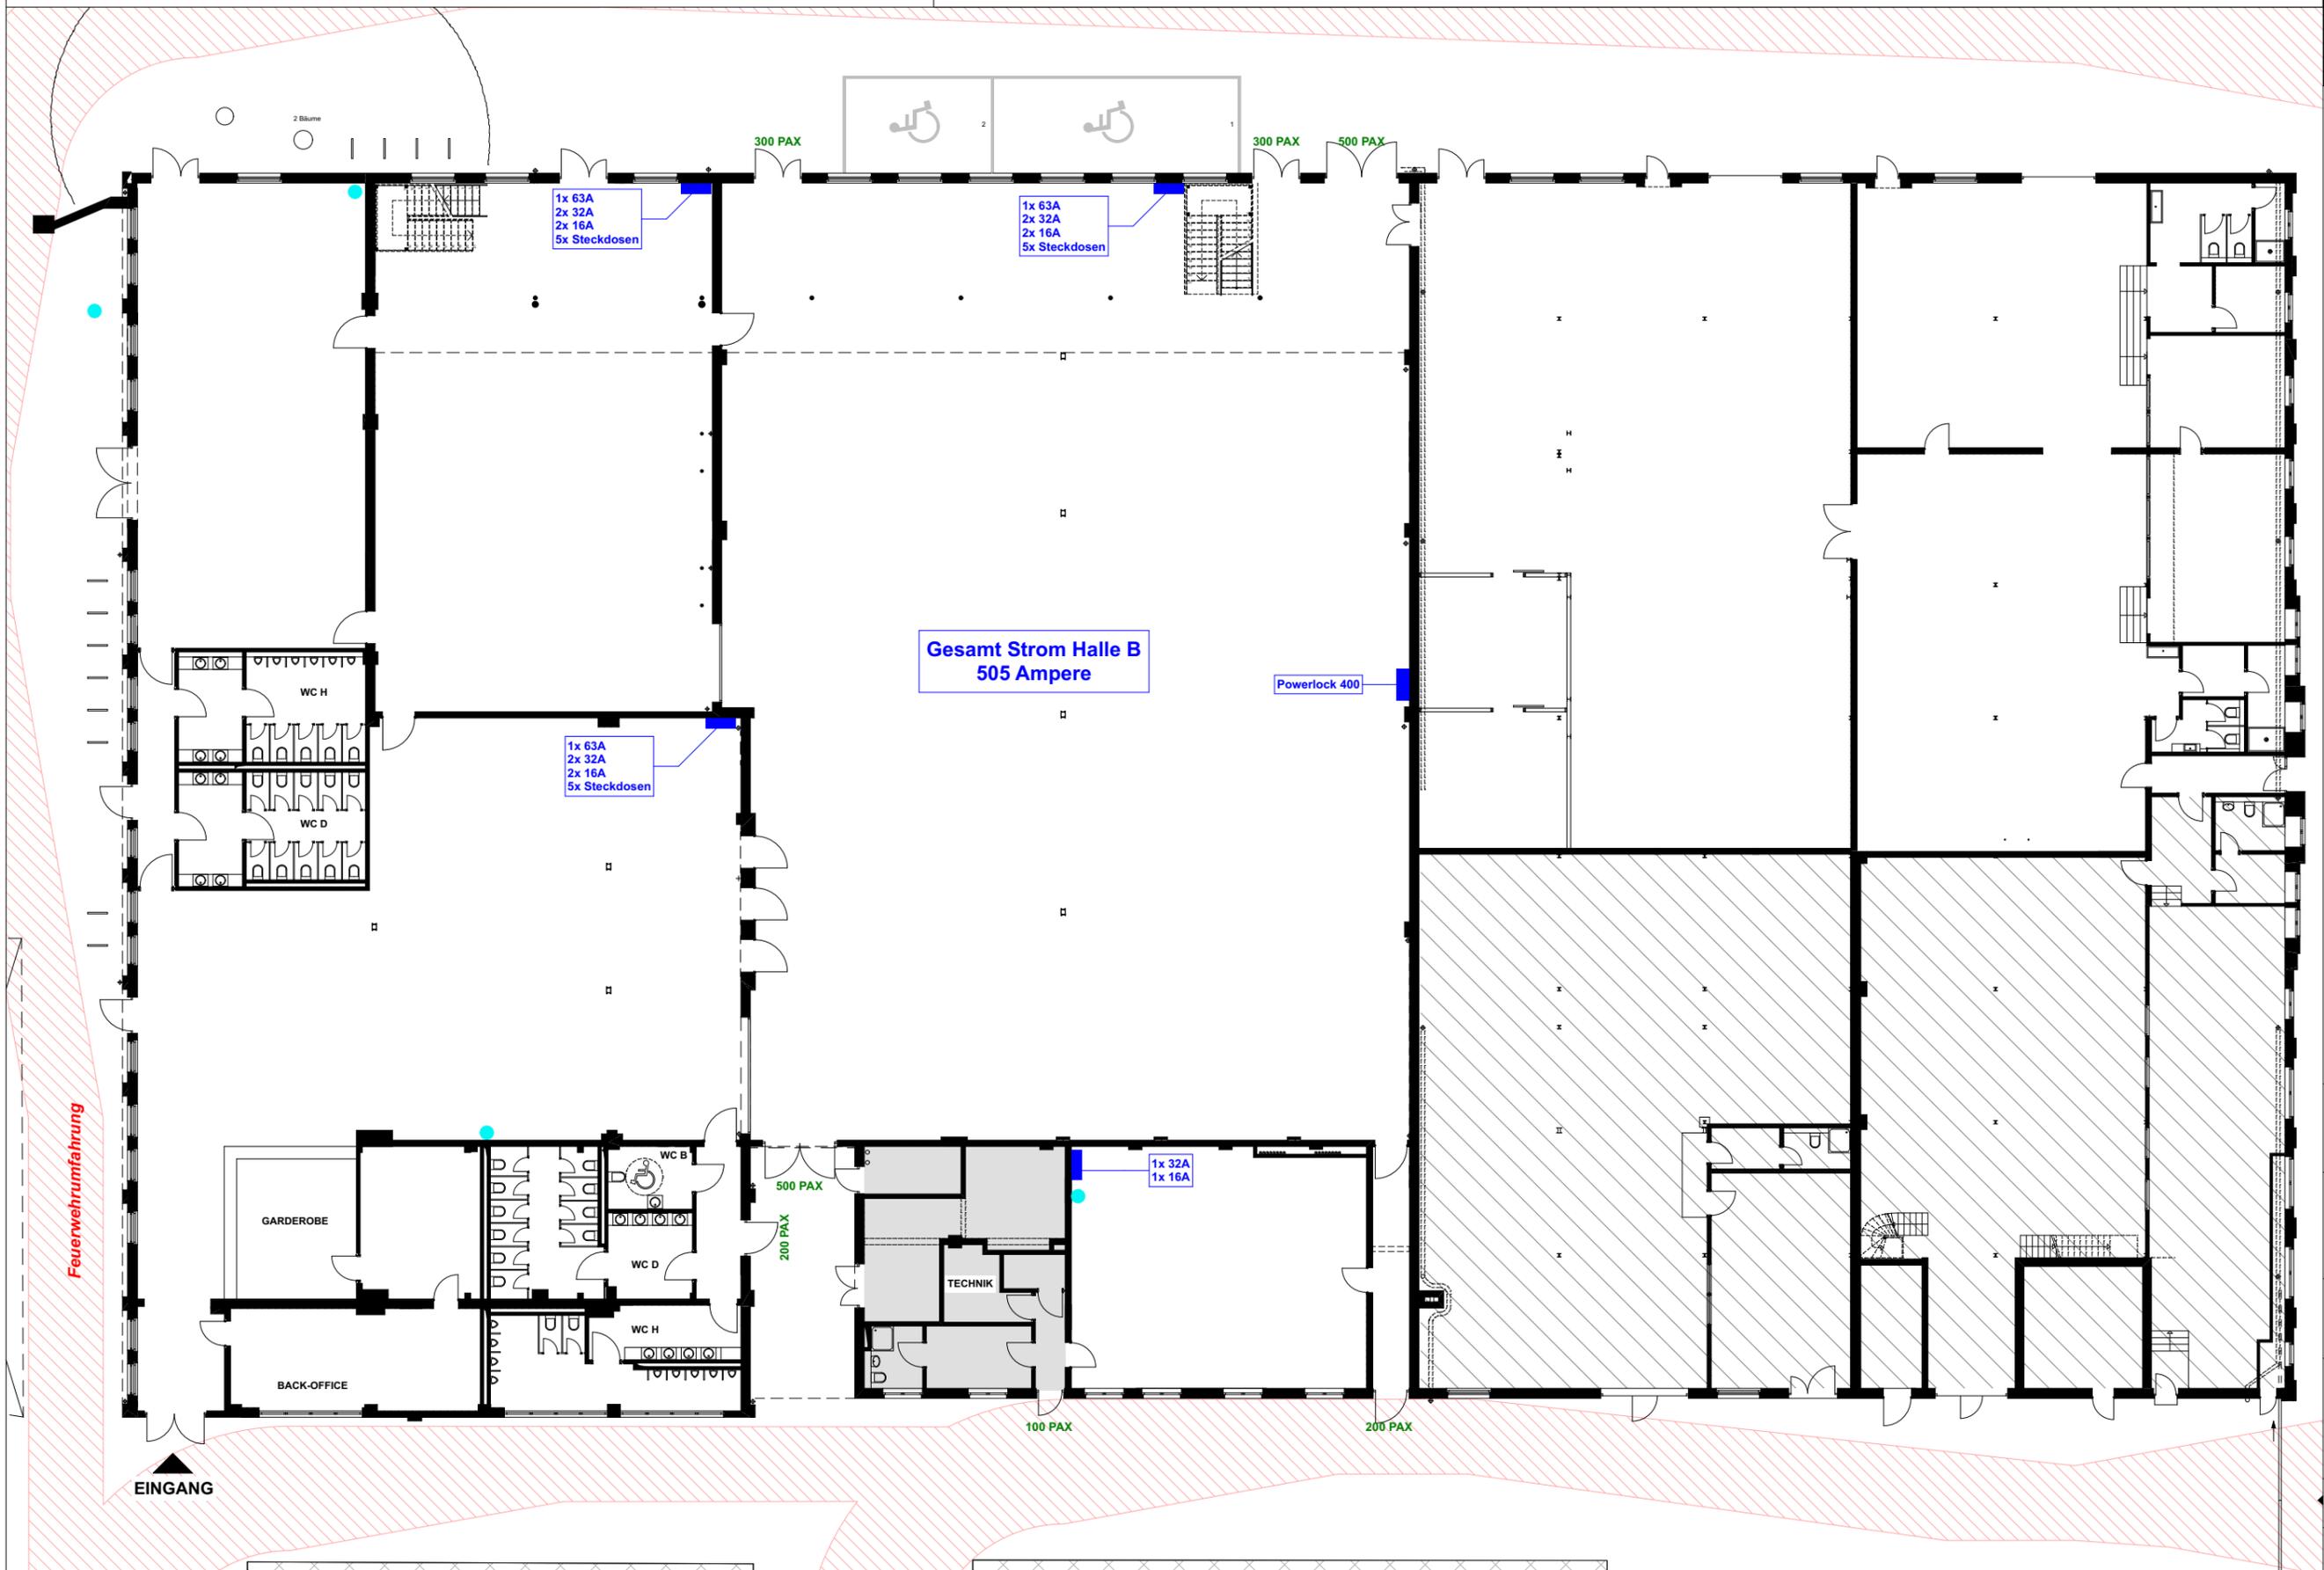

Gesamt Strom Halle B  
505 Ampere

Powerlock 400

1x 63A  
2x 32A  
2x 16A  
5x Steckdosen

1x 63A  
2x 32A  
2x 16A  
5x Steckdosen

1x 63A  
2x 32A  
2x 16A  
5x Steckdosen

1x 32A  
1x 16A

Feuerwehrumfahrung

EINGANG

Maßstab 1:250 Datum 17.04.23  
Plangröße A3 Planersteller GM