


WILHELM STUDIOS

HAUS C LEER

LEGENDE:

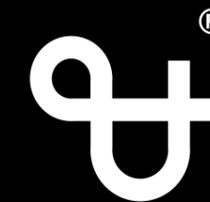


UNPLUS

Alle Masse sind vom Auftragnehmer zu prüfen, Unstimmigkeiten mit dem Architekten vor Ausführung zu klären. Für Massefehler haftet allein der Auftragnehmer. Sofern nicht anders vermerkt, sind Höhen auf OKFFB, Stürze und UZ auf UK Rohdecke bezogen.

Die Planung gilt nur in Verbindung mit den zugehörigen Unterlagen der betreffenden Fachingenieure und Sonderfachleute. Ausführungszeichnungen von Firmen gelten nur mit Genehmigungsvermerk des Architekten. Die Koordinationspflicht des Auftragnehmers bleibt unberührt.

Plan-Nr. und Index beachten. Bei Erscheinen neuer Pläne wird dieser Plan nicht eingezogen, verliert aber seine Gültigkeit!

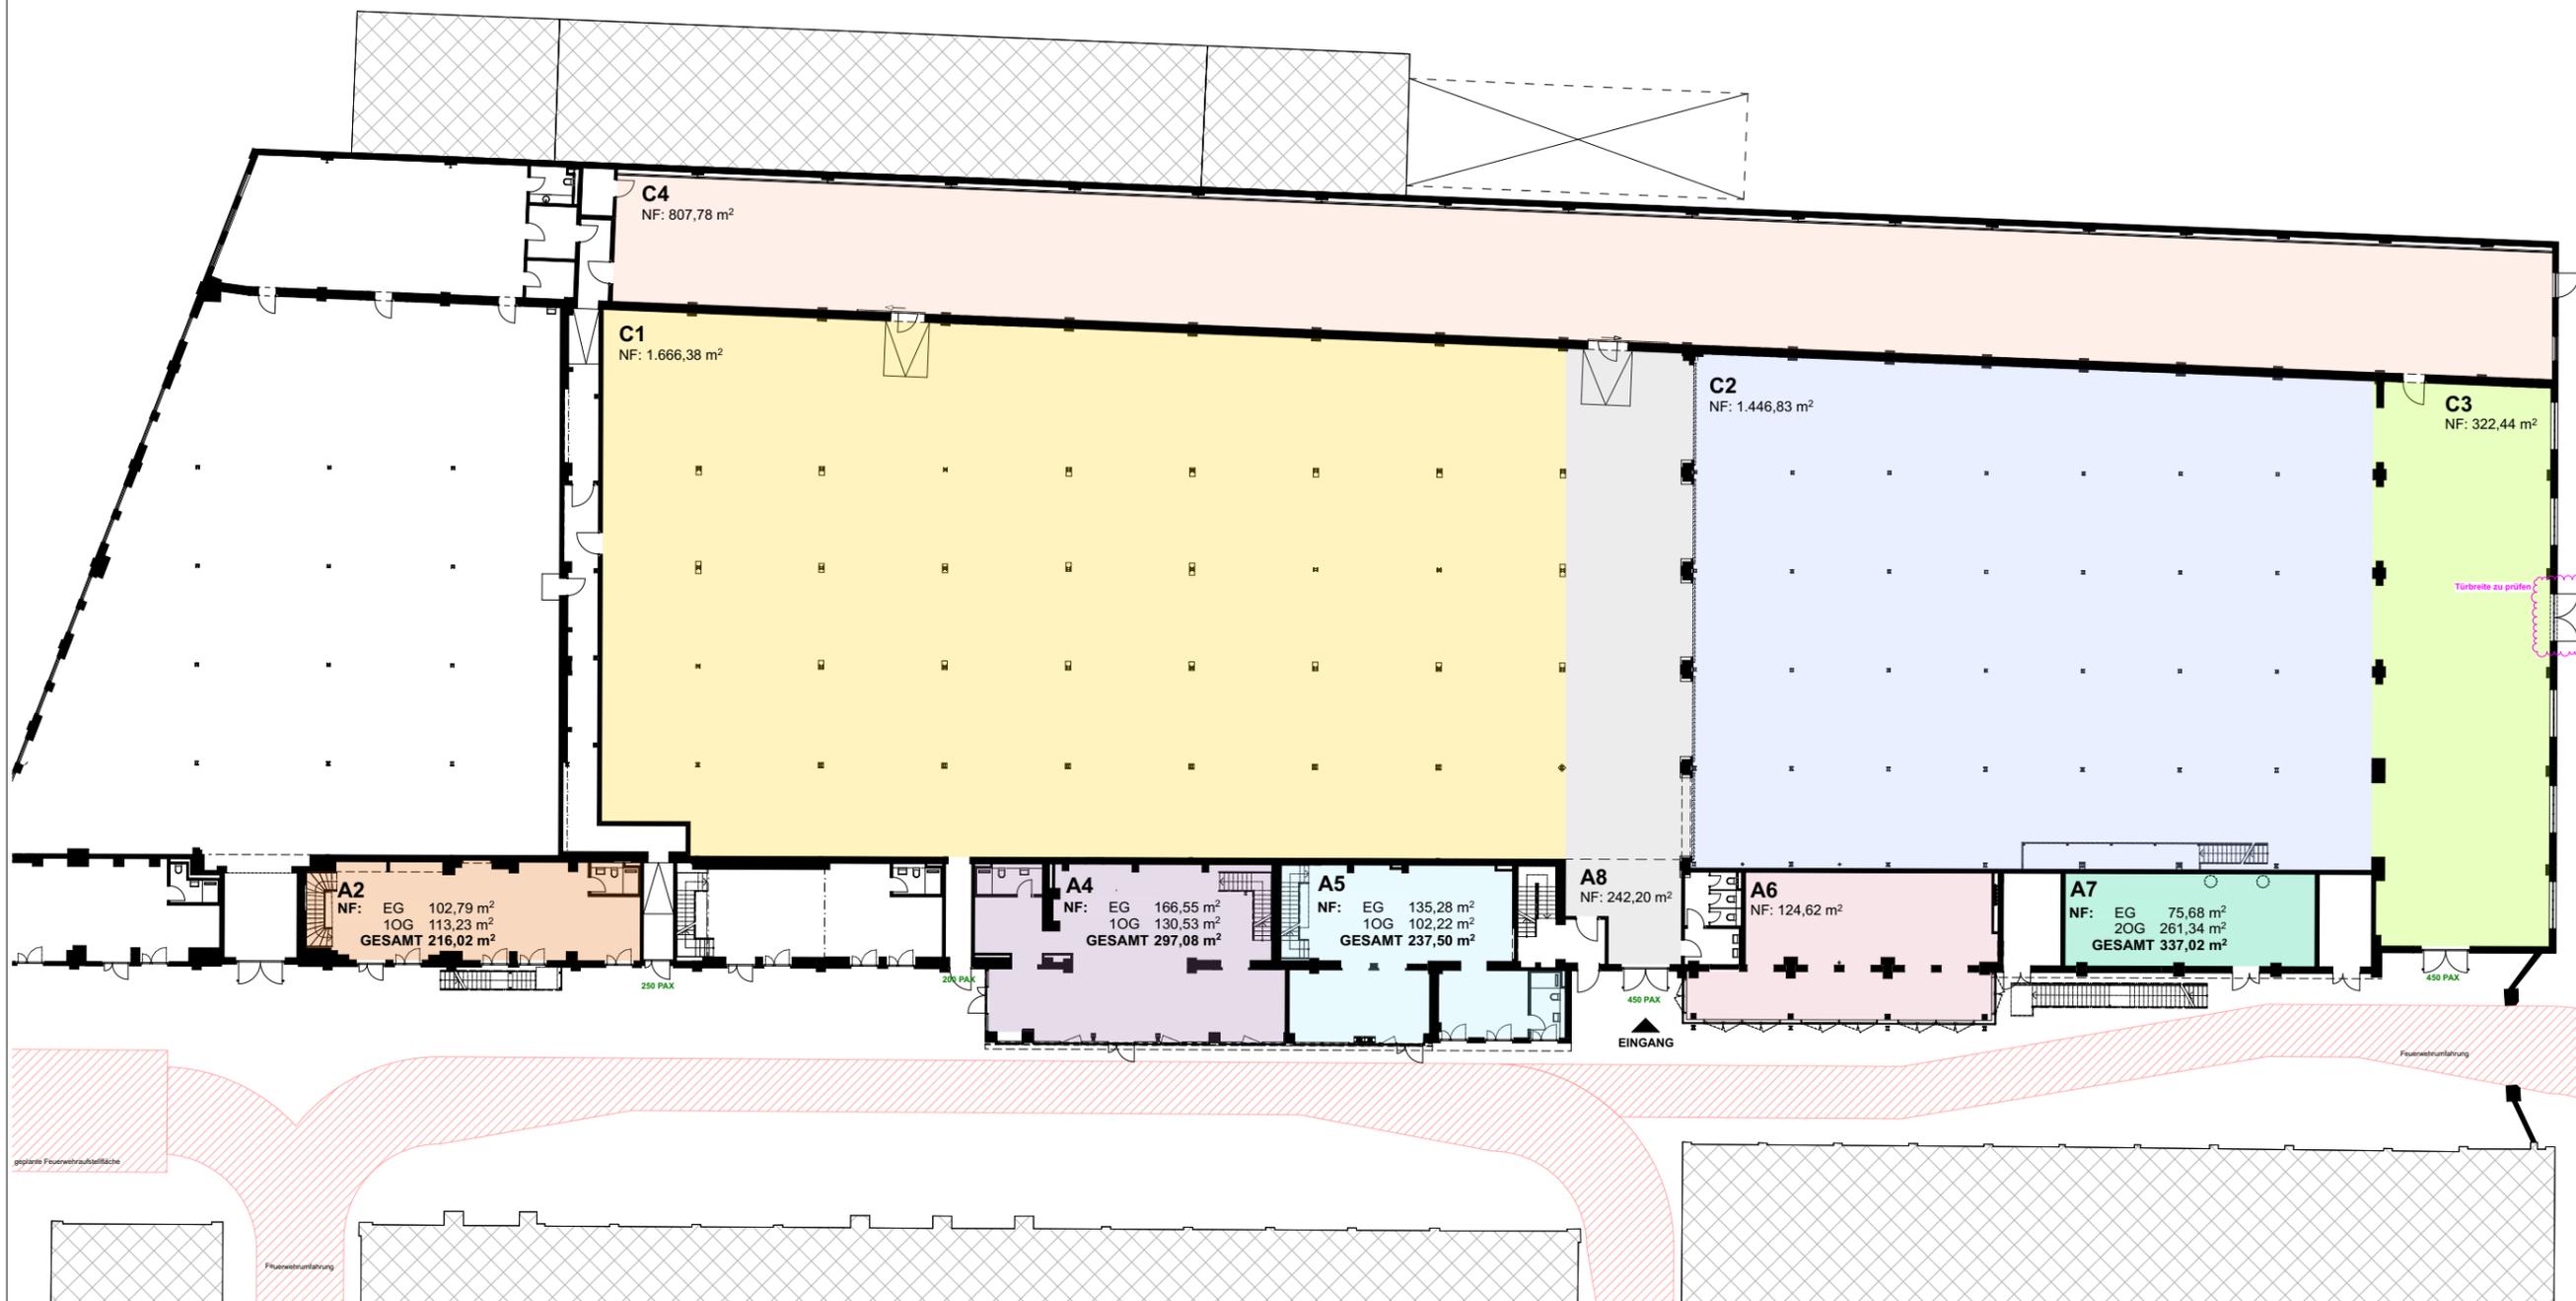

VORABZUG

Projekt
23-004_Wilhelm Studios
Kopenhagener Straße 60-68
13407 Berlin

Zeichnung
HAUS C_LEER

Plan-Nr. 0.5

Bauherr
BBC Veranstaltungen GmbH
Prinzenstraße 85B
10969 Berlin

Architekt
UNPLUS GmbH
Prinzenstr. 85c
10969 Berlin
Tel. +49 30 67 94 5237
Email: info@undplus.com

Maßstab Datum
1:400 17.04.23

Plangröße Planersteller
A3 GM