


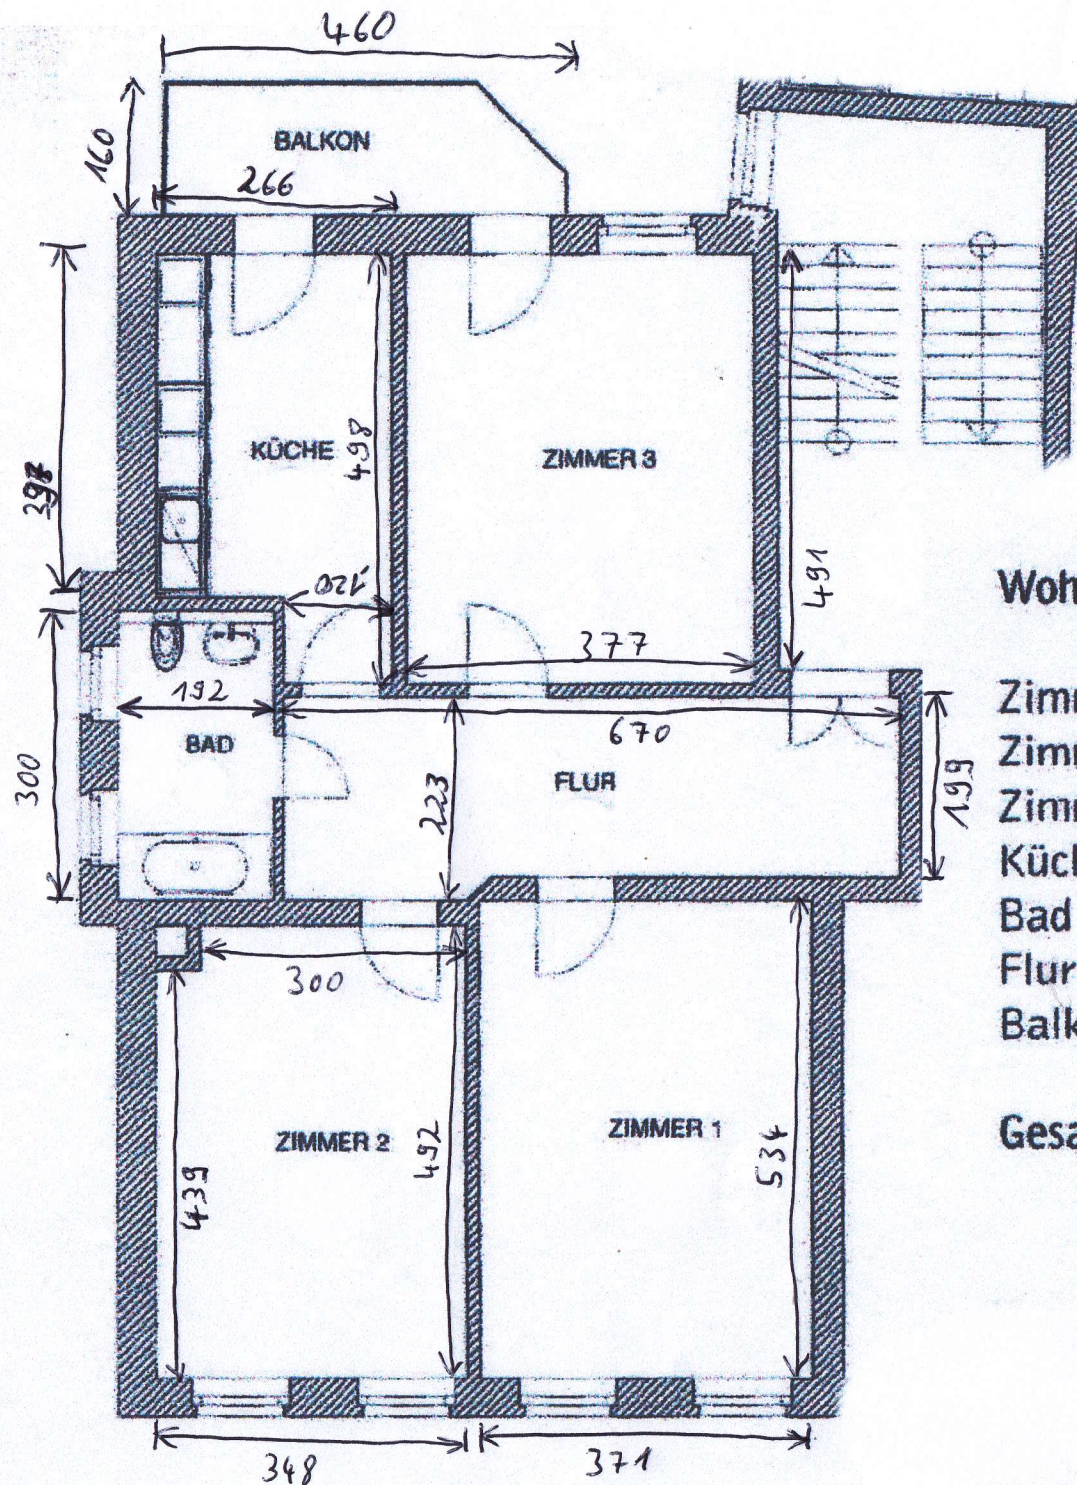

Alle Angaben in
Zentimeter!

Wohnung 6

Zimmer 1	20,13 m ²
Zimmer 2	17,35 m ²
Zimmer 3	18,60 m ²
Küche	11,22 m ²
Bad	5,60 m ²
Flur	14,50 m ²
Balkon*	3,13 m ²

Gesamtfläche 90,53 m²