



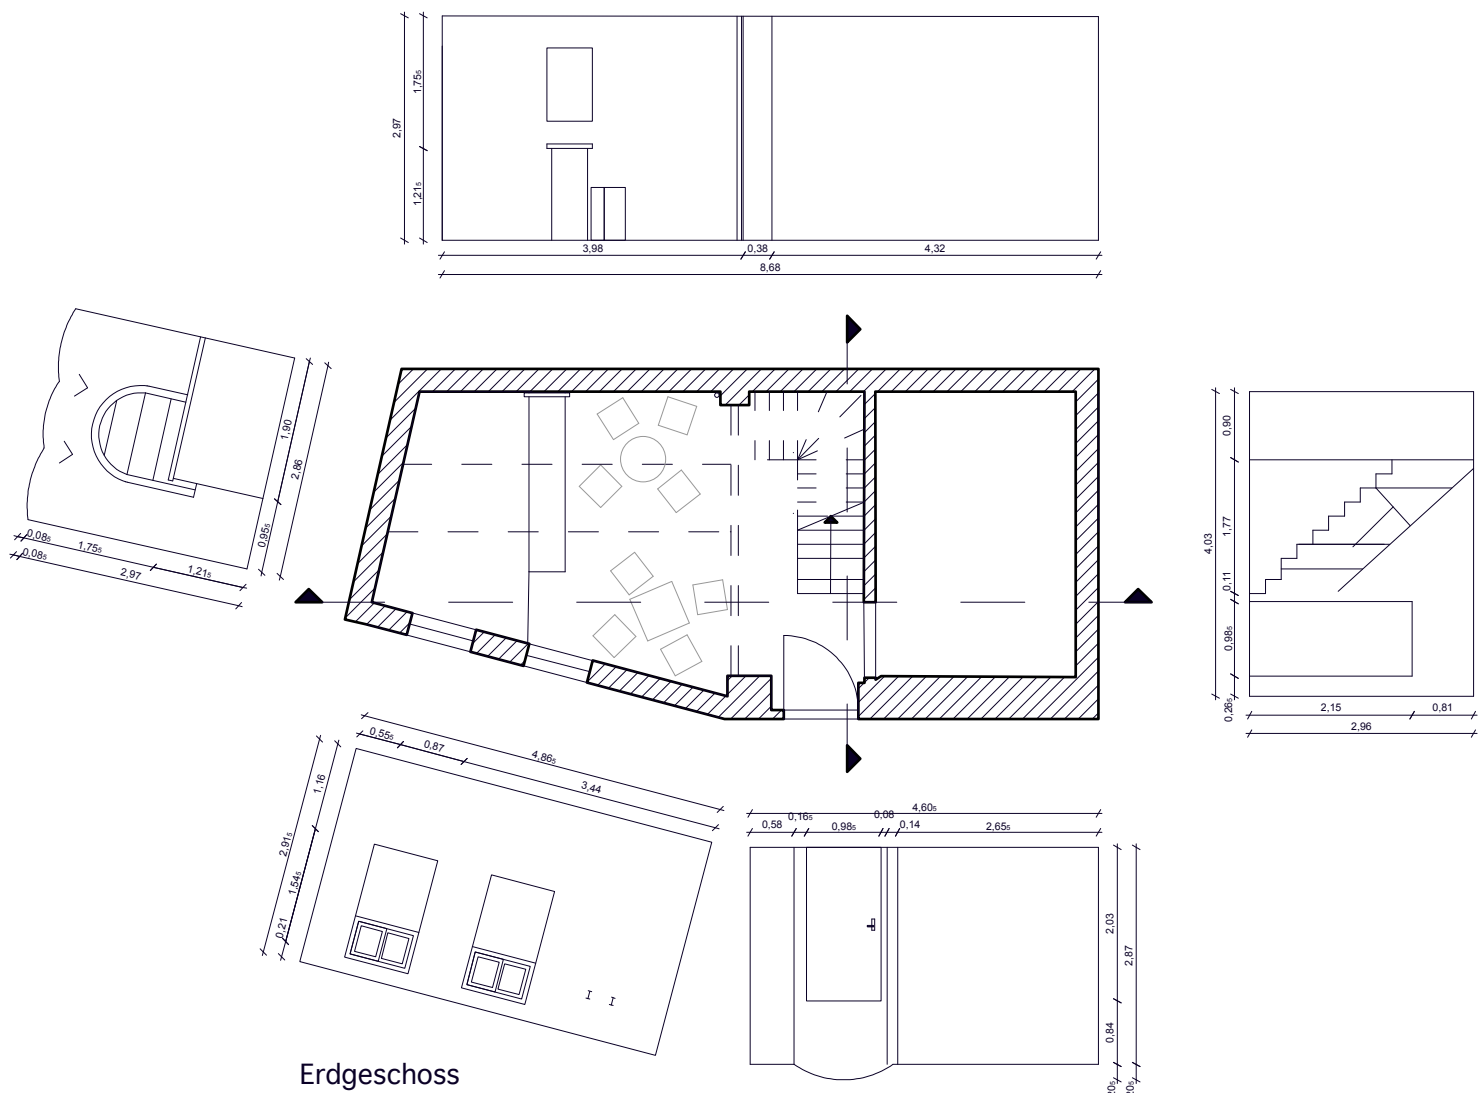

Erdgeschoss

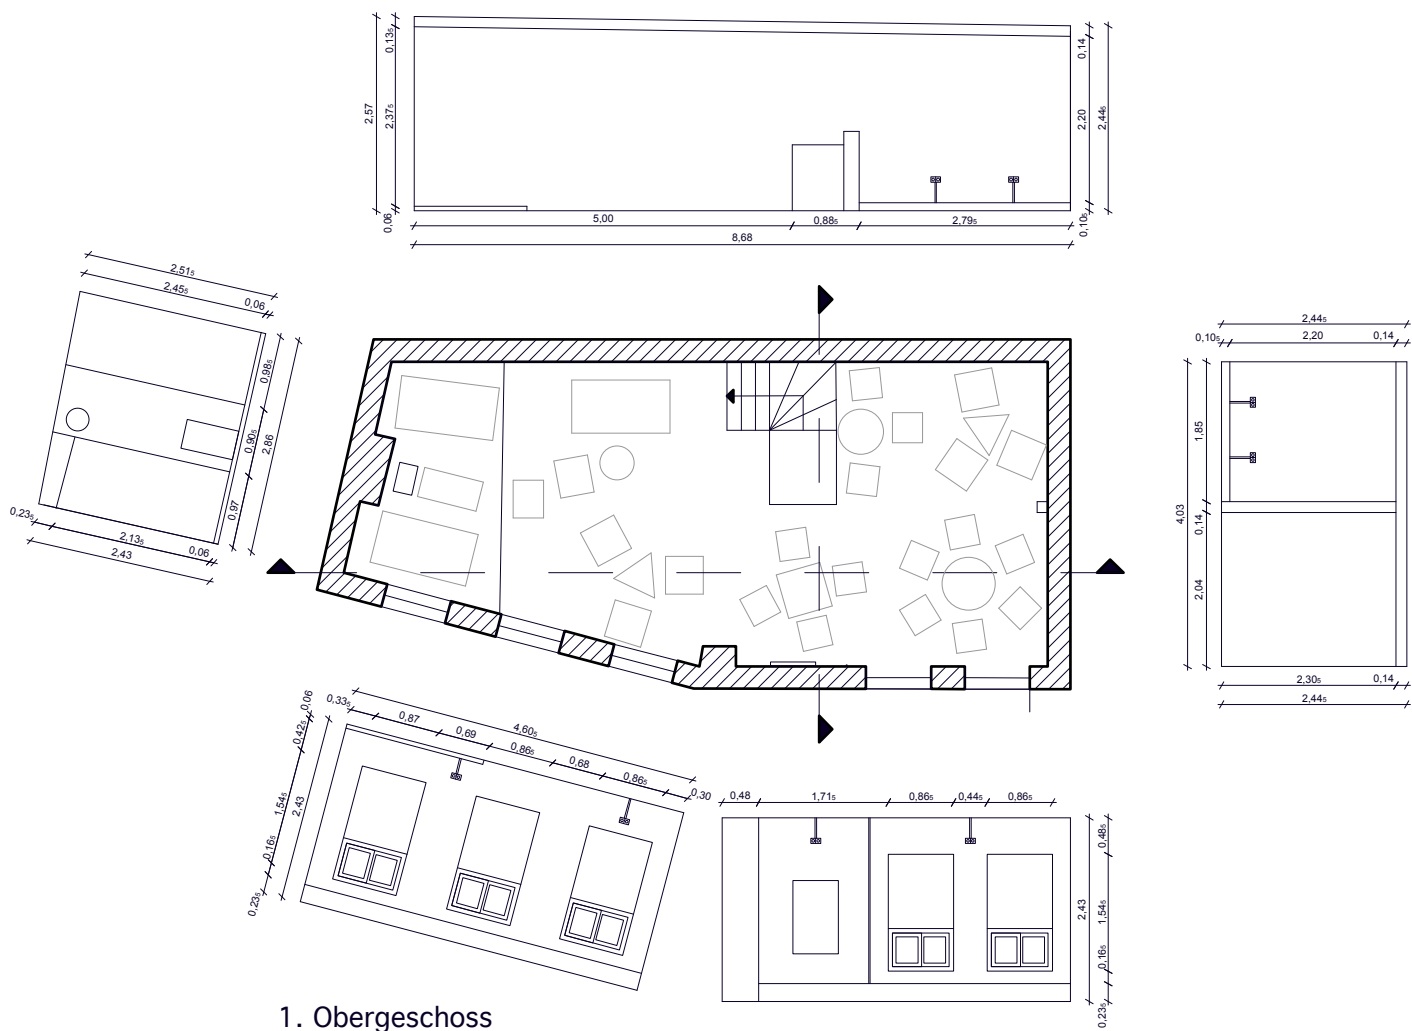

1. Obergeschoss

Black Wedding Bar			
Standort:	Badstraße 38–39, 13357 Berlin		
Planungsstand:	Aufmaß		
Plandarstellung:	Wandabwicklungen	Medium:	PDF
Datum:	03.01.2023	Maßstab:	1:100 @ DIN A3
		Gez.:	ng
Plan: ohne Bezeichnung			
mbm par architekten M.B. Müller und Partner Architekten PartGmbH			
Südwestkors 59 14197 Berlin Tel. 030 88774470 Fax 030 88774477 buero@mbmpar.de www.mbmpar.de			