


Eingang

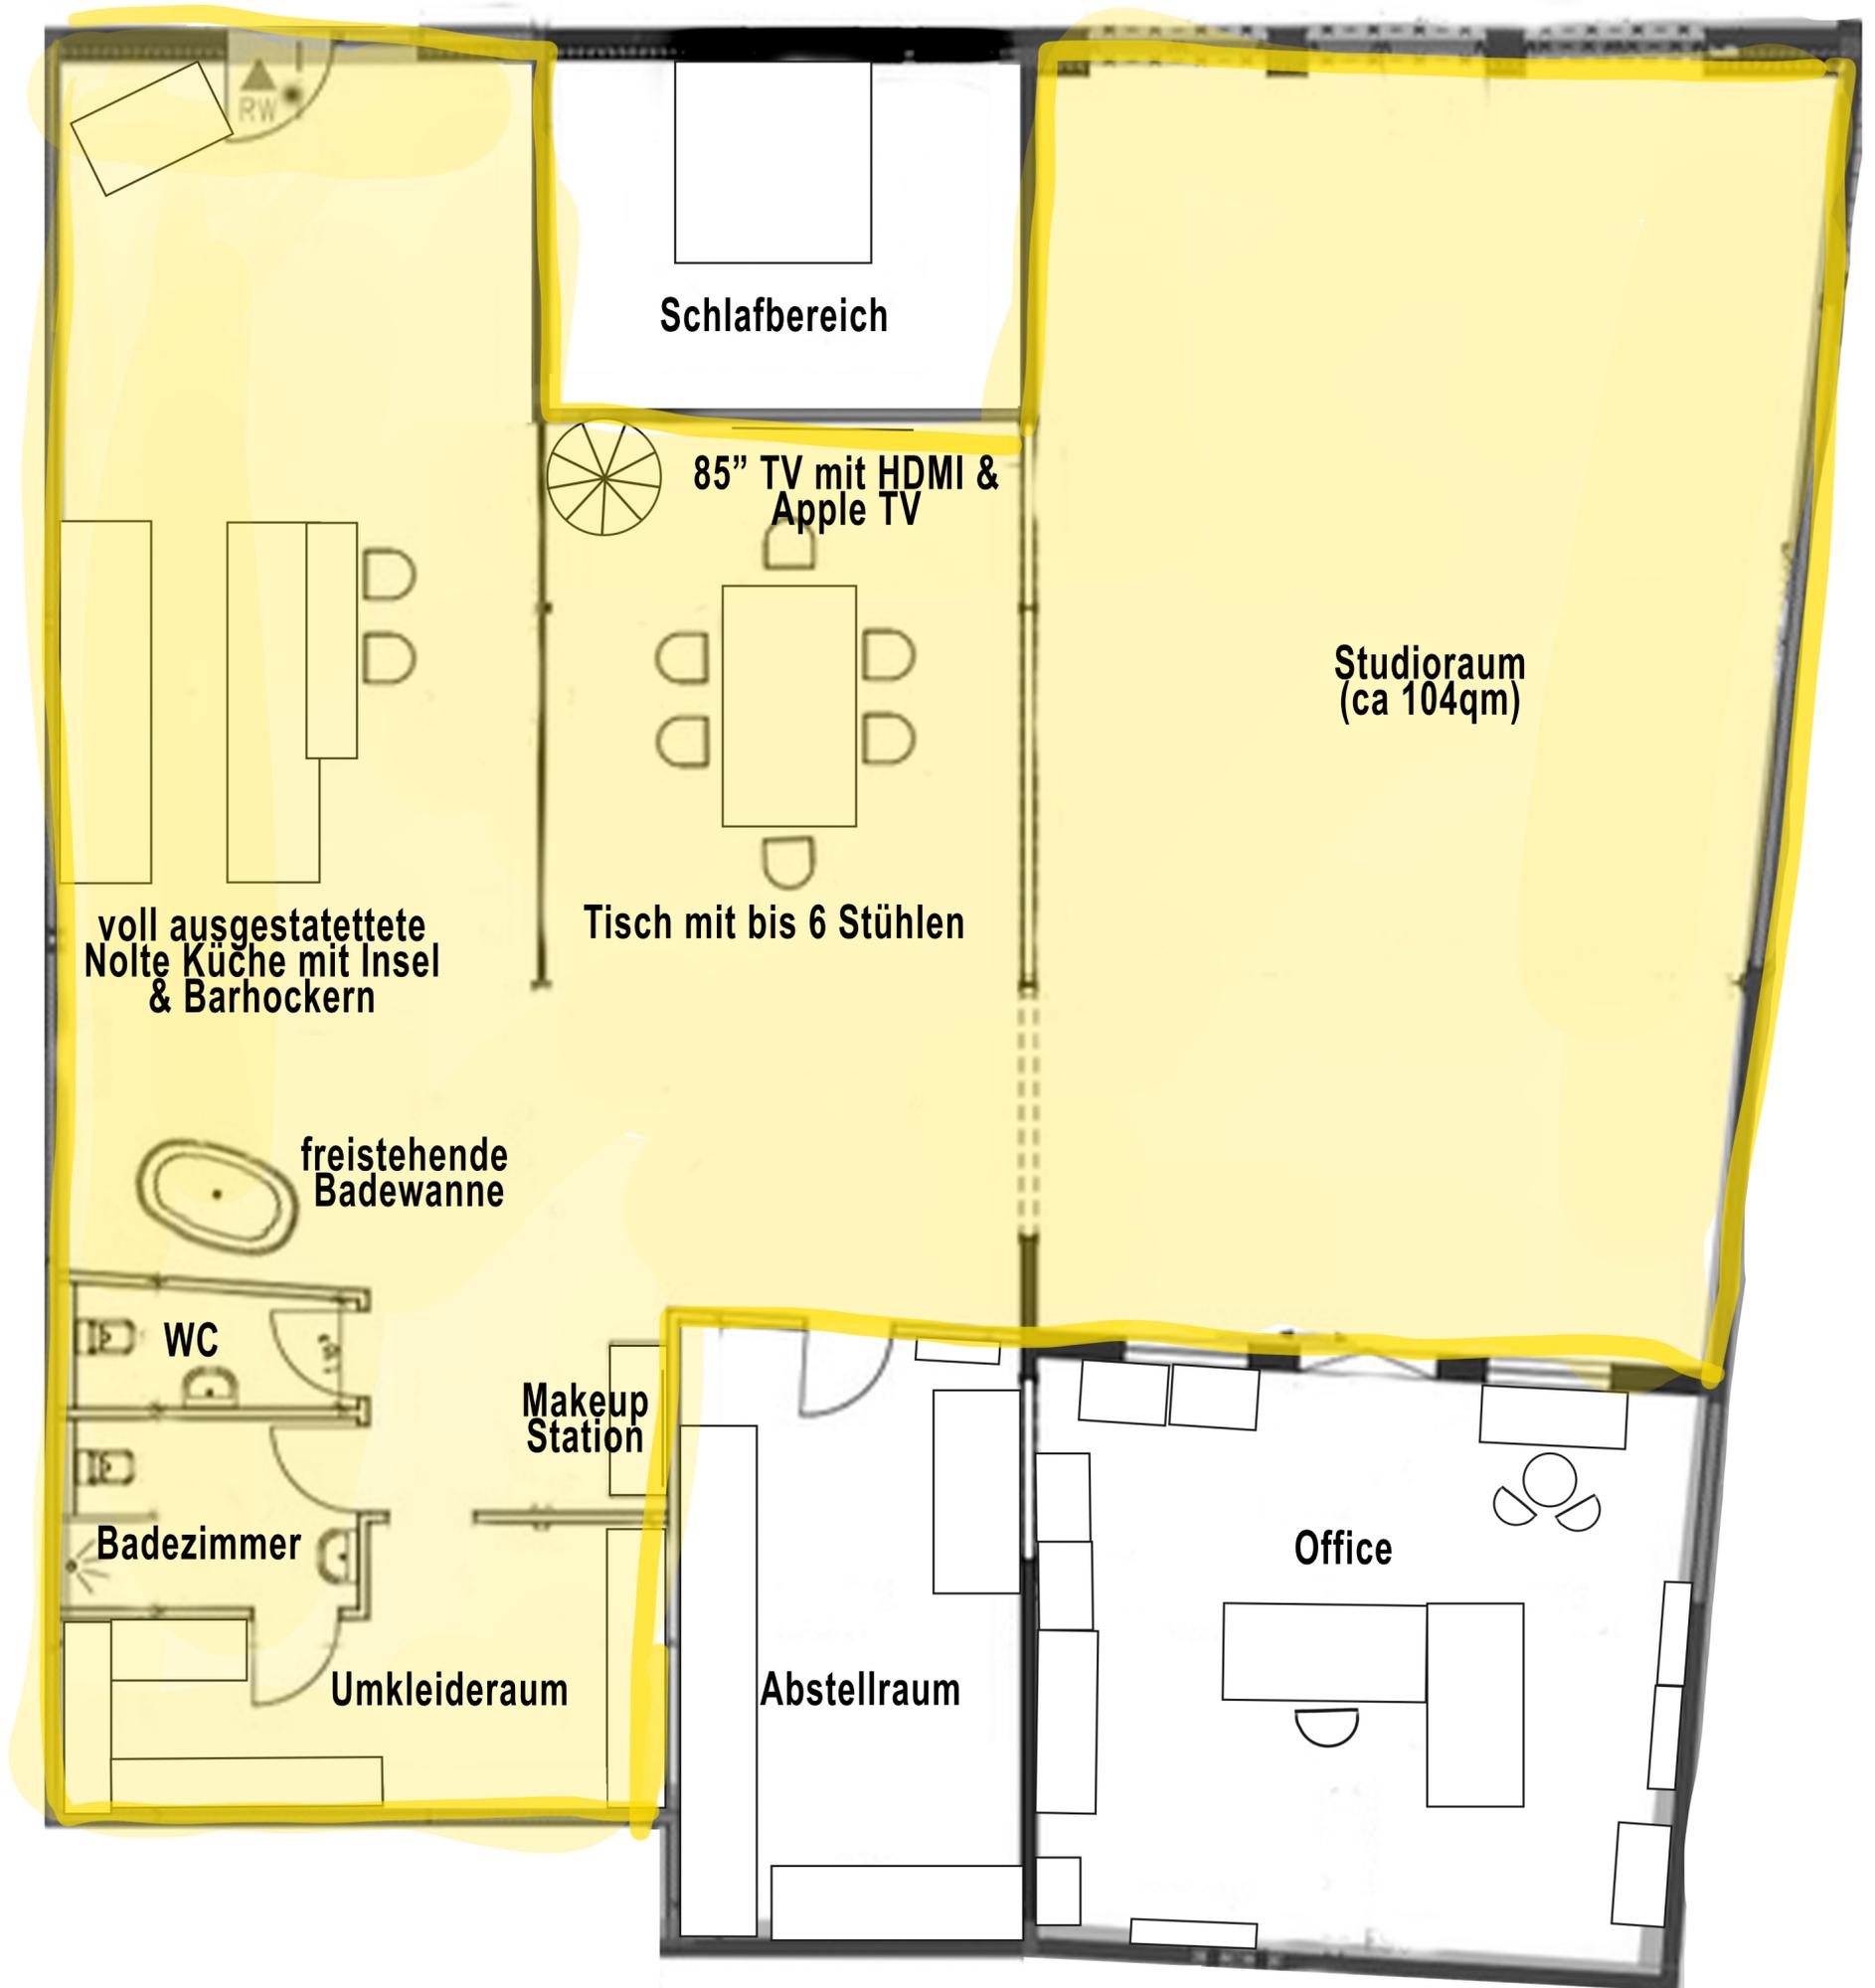

Schlafbereich

85" TV mit HDMI & Apple TV

Studioraum
(ca 104qm)

voll ausgestattete
Küche mit Insel
& Barhockern

Tisch mit bis 6 Stühlen

freistehende
Badewanne

WC

Badezimmer

Umkleideraum

Makeup
Station

Abstellraum

Office