



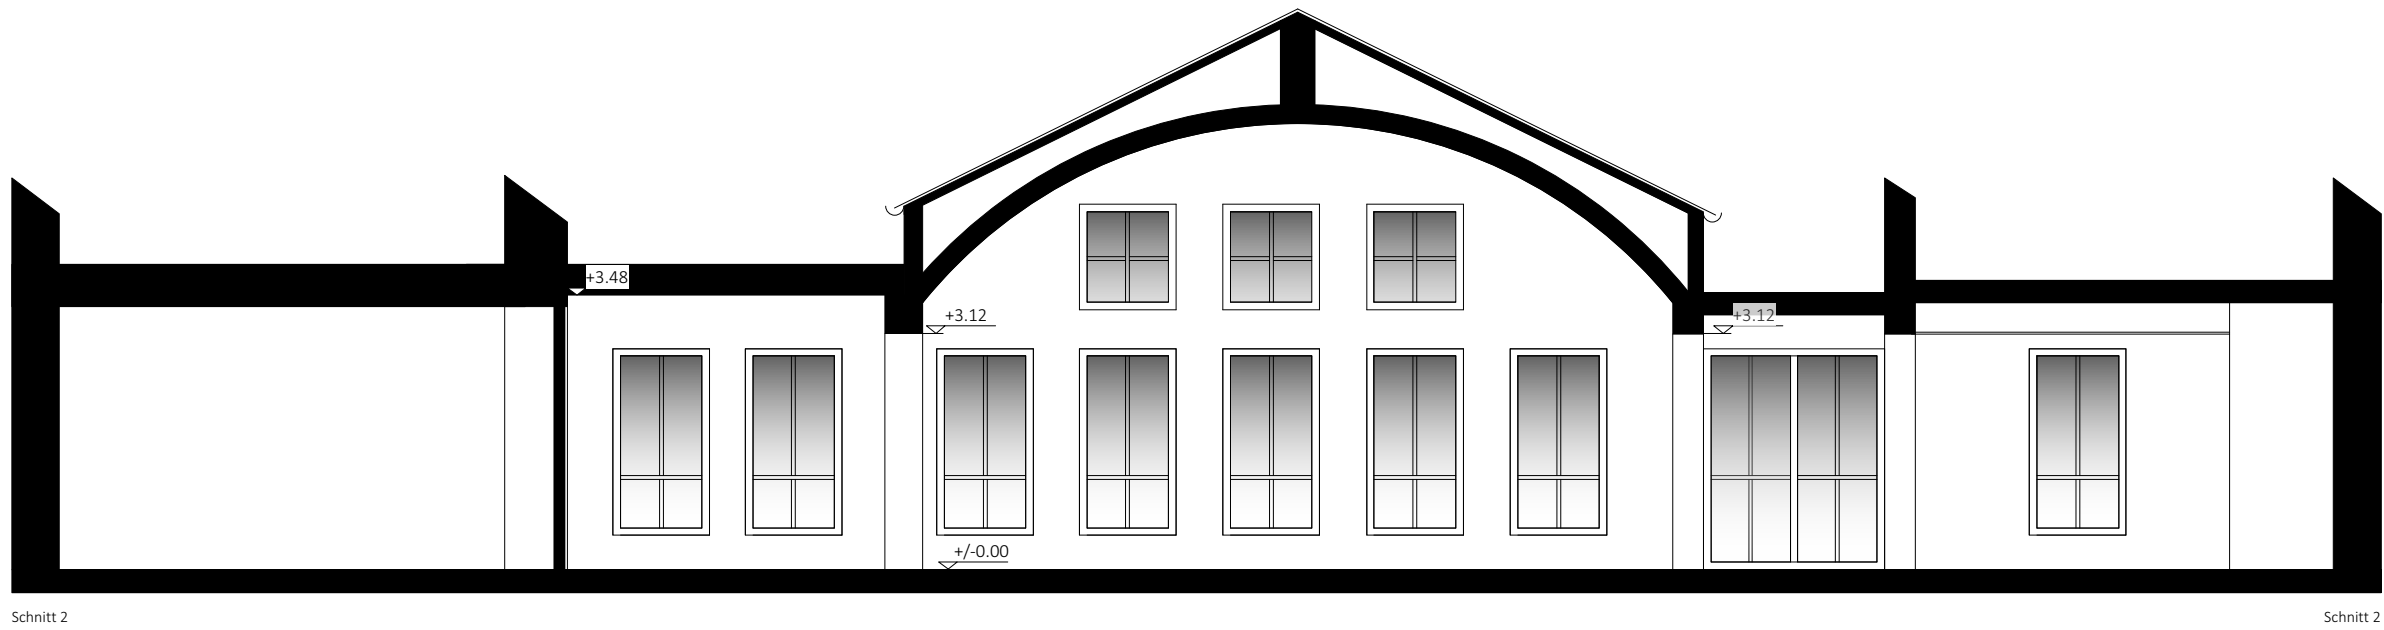


Schnitt 2

Schnitt 2

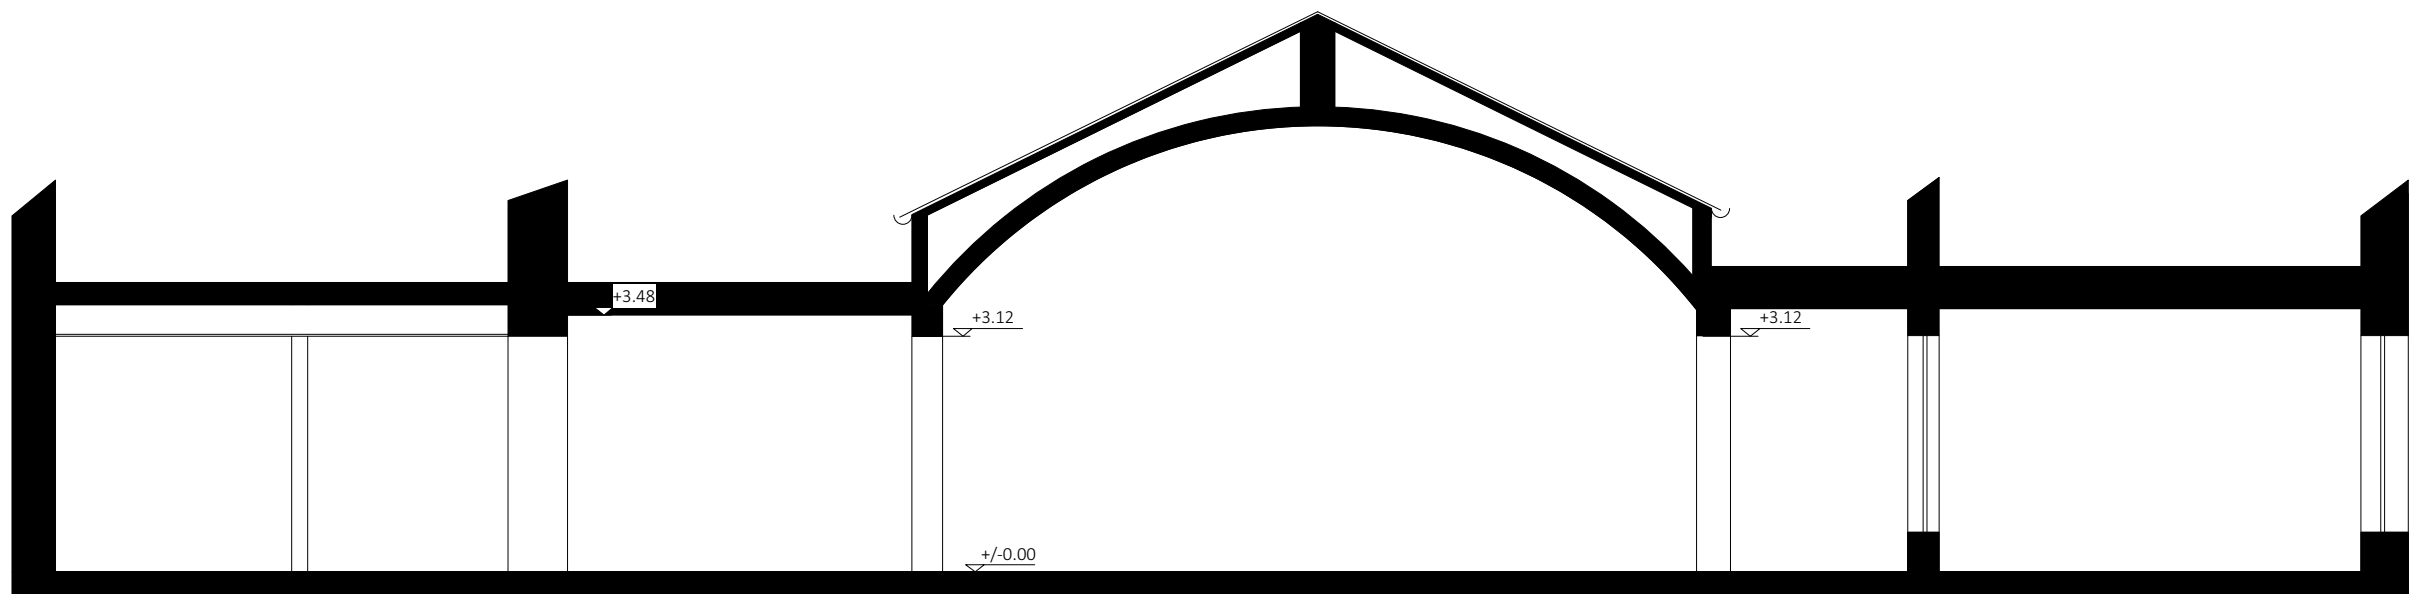

Schnitt 1

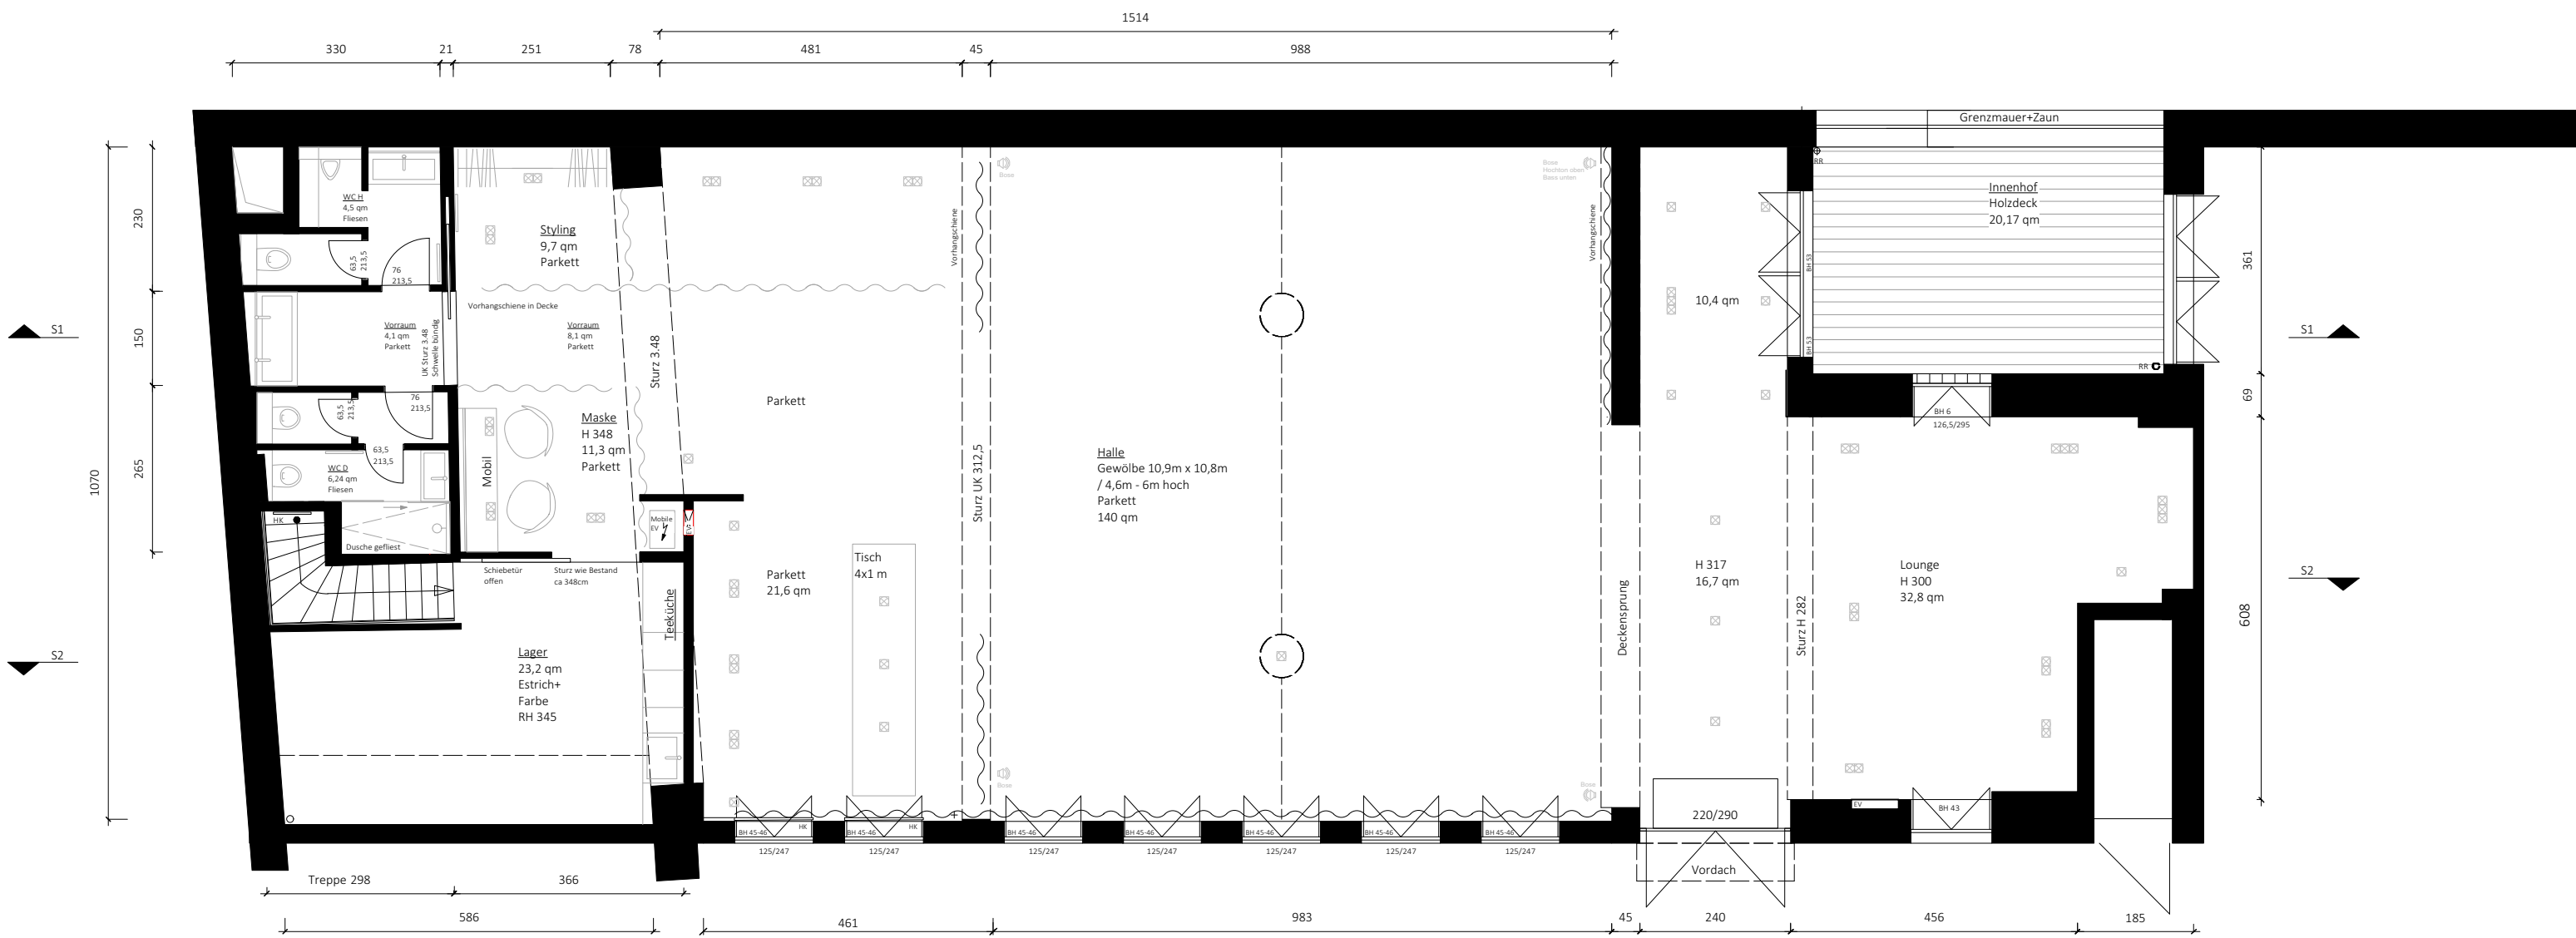

isartalstudio

isartalstrasse 34
80469 münchen

+49.(0)89.74 66 43 74
info@isartalstudio.de
www.isartalstudio.de

Planinhalt:

Grundriss
Schnitt 1
Schnitt 2 M 1:100

10.06.2014