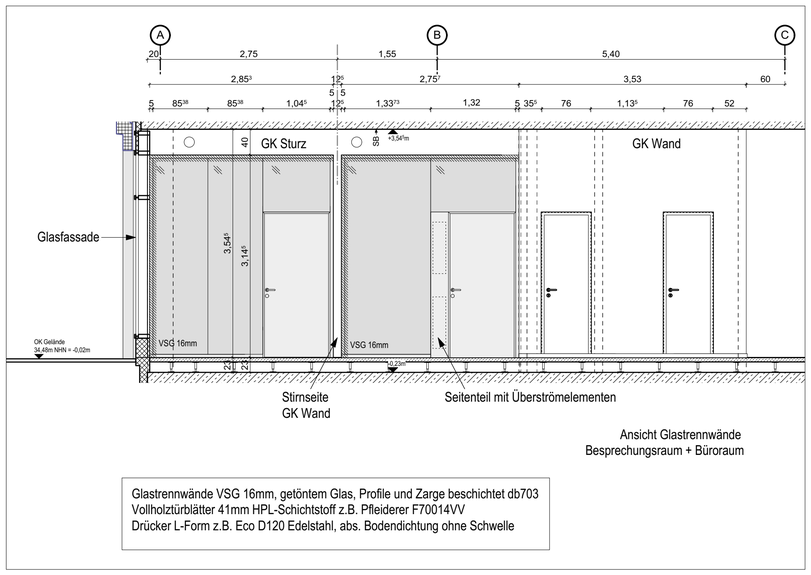

Ansicht Glastrennwände
Besprechungsraum + Büroraum

Glastrennwände VSG 16mm, getöntem Glas, Profile und Zarge beschichtet db703
Vollholztürblätter 41mm HPL-Schichtstoff z.B. Pfleiderer F70014VV
Drücker L-Form z.B. Eco D120 Edelstahl, abs. Bodendichtung ohne Schwelle

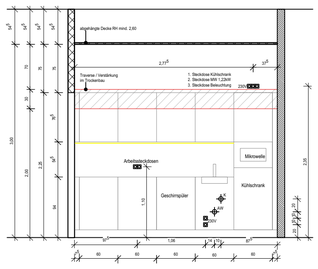

Ansicht Vorschlag Teeküche

D6-08-01

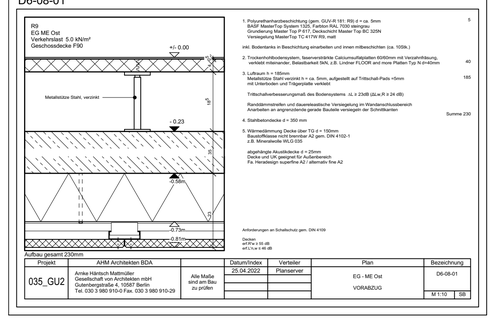

Anforderungen Trockenbauwände

1. Mietbereichstrennwände
Brandschutzanforderung F90
Schallschutzanforderung R'W,R ≥ 57 dB / RW,R ≥ 62 dB

2. Trennwand zwischen Sanitärräumen und Büro
innerhalb eines Mietbereichs
Schallschutzanforderung RW,R ≥ 52 dB

Trennwand zwischen Sanitärräumen und Büro bzw.
Flur durchgehend geschlossen
ohne Unterbrechungen oder Leitungsführung

Alle Maße sind am Bau zu prüfen!

Ausführungsplanung gilt nur im Zusammenhang mit Detail- (D) und Deckenspiegelplänen (DSP)

Ungenauigkeiten bzw. Differenzen sind rechtzeitig vor Ausführung mit der Bauleitung und den Architekten zu klären. Pläne sind nur gültig mit den entsprechenden Statik- und TGA- Angaben sowie Durchbruchs-, Brandschutz-, Schallschutz- und Detailplänen der Architekten.

Türhöhen verstehen sich als lichtes Maß zwischen Oberkante Fertigfußboden bis Unterkante Türsturz (roh), wenn nicht anders angegeben. Bauteilhöhen (UKD, UKUZ) beziehen sich auf +/- 0.00. Brüstungshöhen beziehen sich auf OKFFB bis OK Brüstung roh. Wenn nicht anders angegeben: Rohbaumaße

+/- 0.00 FFB EG = 34.50m NHN

AD	abgehängte Decke	PL	Plattenbelag
AK	Außenkante	PU	Putz
AL	Aluminiumfassade	RFB	Rohfußboden
AN	Anstrich	RD	Rohdecke
APL	Anschweißplatte	RH	Raumhoch
BE	Bodeneinlauf	RR	Regenrohr
BFE	Beton flügelgeglättet	RWA	Rauch und Wärme Abzug
BRH	Brüstungshöhe ab OKFFB	SB	Sichtbeton (glatte Schalung)
DE	Dacheinlauf	SM	Sichtmauerwerk
DSP	Deckensprung	ST	Sturz
E	Estrich	STB	Stahlbeton
ELT	Elektro	STBVK	Stahlbetonverbundkonstruktion
FE	Fassadenelemente	STG	Steigung
FFB	Fertigfußboden	StrM	Streckmetall
FL	Fliesen	T	Teppich
FT	Fertigteil Beton	TH	Türhoch (= OK Türzarge)
GF	Glasfassade	TP	Tiefpunkt
GL	Glattstrich	TrBl	Trapezblech
GK	Gipskarton	TSL	Trockene Steigleitung
GKF	Gipskarton A2 (Fireboard)	UK	Unterkante
GKN	Gipskarton Nassbereich	UKRD	Unterkante Rohdecke
H	Holz(furnier)	US	Unterschnitt
HP	Hochpunkt	UV	Unterverteilungskasten (Elt.)
HW	Holzwerkstoffplatte	UZ	Unterzug
HZ	Heizung	UK	Unterkante
KM	Kokosmatte	VK	Vorderkante
KS	Kalksandstein	VS	Vorsatzschale
M	Metall	Wdä	Wärmedämmung
NST	Naturstein	WSP	Wandsprung
L	Linoleum	WST	Werkstein
LÜ	Lüftung	MW	Mauerwerk
OK	Oberkante	/DB	im Dünnbett verlegt
PA	Parkett	/DIB	im Dickbett verlegt

▼▲ Ober-bzw. Unterkante fertig
▼▲ Ober-bzw. Unterkante roh

OKFFB / OKRFB — 19/26 (2U) Stufenhöhe/Auftrittbreite (Untertritt) — 4 Stg 4 Steigungen

BD Bodendurchbruch (Aufsicht) (B/H in cm)
DD Deckendurchbruch (BxH in cm) in oberhalb liegender Decke
WD Wanddurchbruch (Breite x Höhe in cm)
SWS senkrechter Wandschlitz (Breite x Tiefe in cm)
WWS waagerechter Wandschlitz (Höhe x Tiefe in cm)

UK=5cm üRFB Unterkante Durchbruch = 5cm über OK Rohfußboden
OK=5cm uRD Oberkante Durchbruch = 5cm unter UK Rohdecke

Bodentank 20x20cm
z.B. Obo Bettermann Geräteeinsatz mit Rastschieber GES4-2U10T 7011 Eisengrau

Linien
- verdeckte Bauteile
- vor- bzw. oberhalb der Schnittlinie liegende Bauteile
- Achsen
- optionaler Mieterausbau

Raumstempel
Raum-Nr. Bez. | Fläche | Leiste | 2,0 kN/m² | lichte RH | Sockel | Wand | FB | Decke | Sockel | Wand | Wa | Sb
- Raumnummer / Bezeichnung
- Fläche / Leiste
- Verkehrslast / lichte Höhe
- Sockel / Wandbekleidung
- Fußbodenaufbau / Deckenbekleidung

Schraffuren
- Stahlbeton
- WU Beton
- Beton unbewehrt
- Betonfertigteil
- Mauerwerk
- Trockenbau
- Estrich
- Dämmung
- Schüttung trittfest / Ausgleich von Bodenunebenheiten

Türstempel
T 10-1 / T 30 B — Türnummer; Türeigenschaft; Zargenart
- Zargenart: B = Blockzarge, U = Umfassungszarge, E = Eckzarge, S = Stockzarge, R = Rohrrahmen, SO = Sonderzarge
- Türeigenschaft: T30 = feuerhemmend, RS = Rauchschutztür, dT = dichtschließende Tür, dTs = dicht- und selbstschließend, Ots = Obentürschließer

Lü = mit Lüftungsgitter
Schiebetür / Faltwand

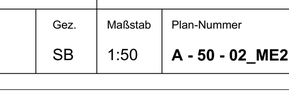

Symbole
- Bodenbelagwechsel
- Rettungsweg — Zugang in Treppenraum, Ausgang ins Freie
- BRH 1,10m — Brüstungshöhe
- RWA TRH — Rauch- und Wärmeabzug Treppenhaus

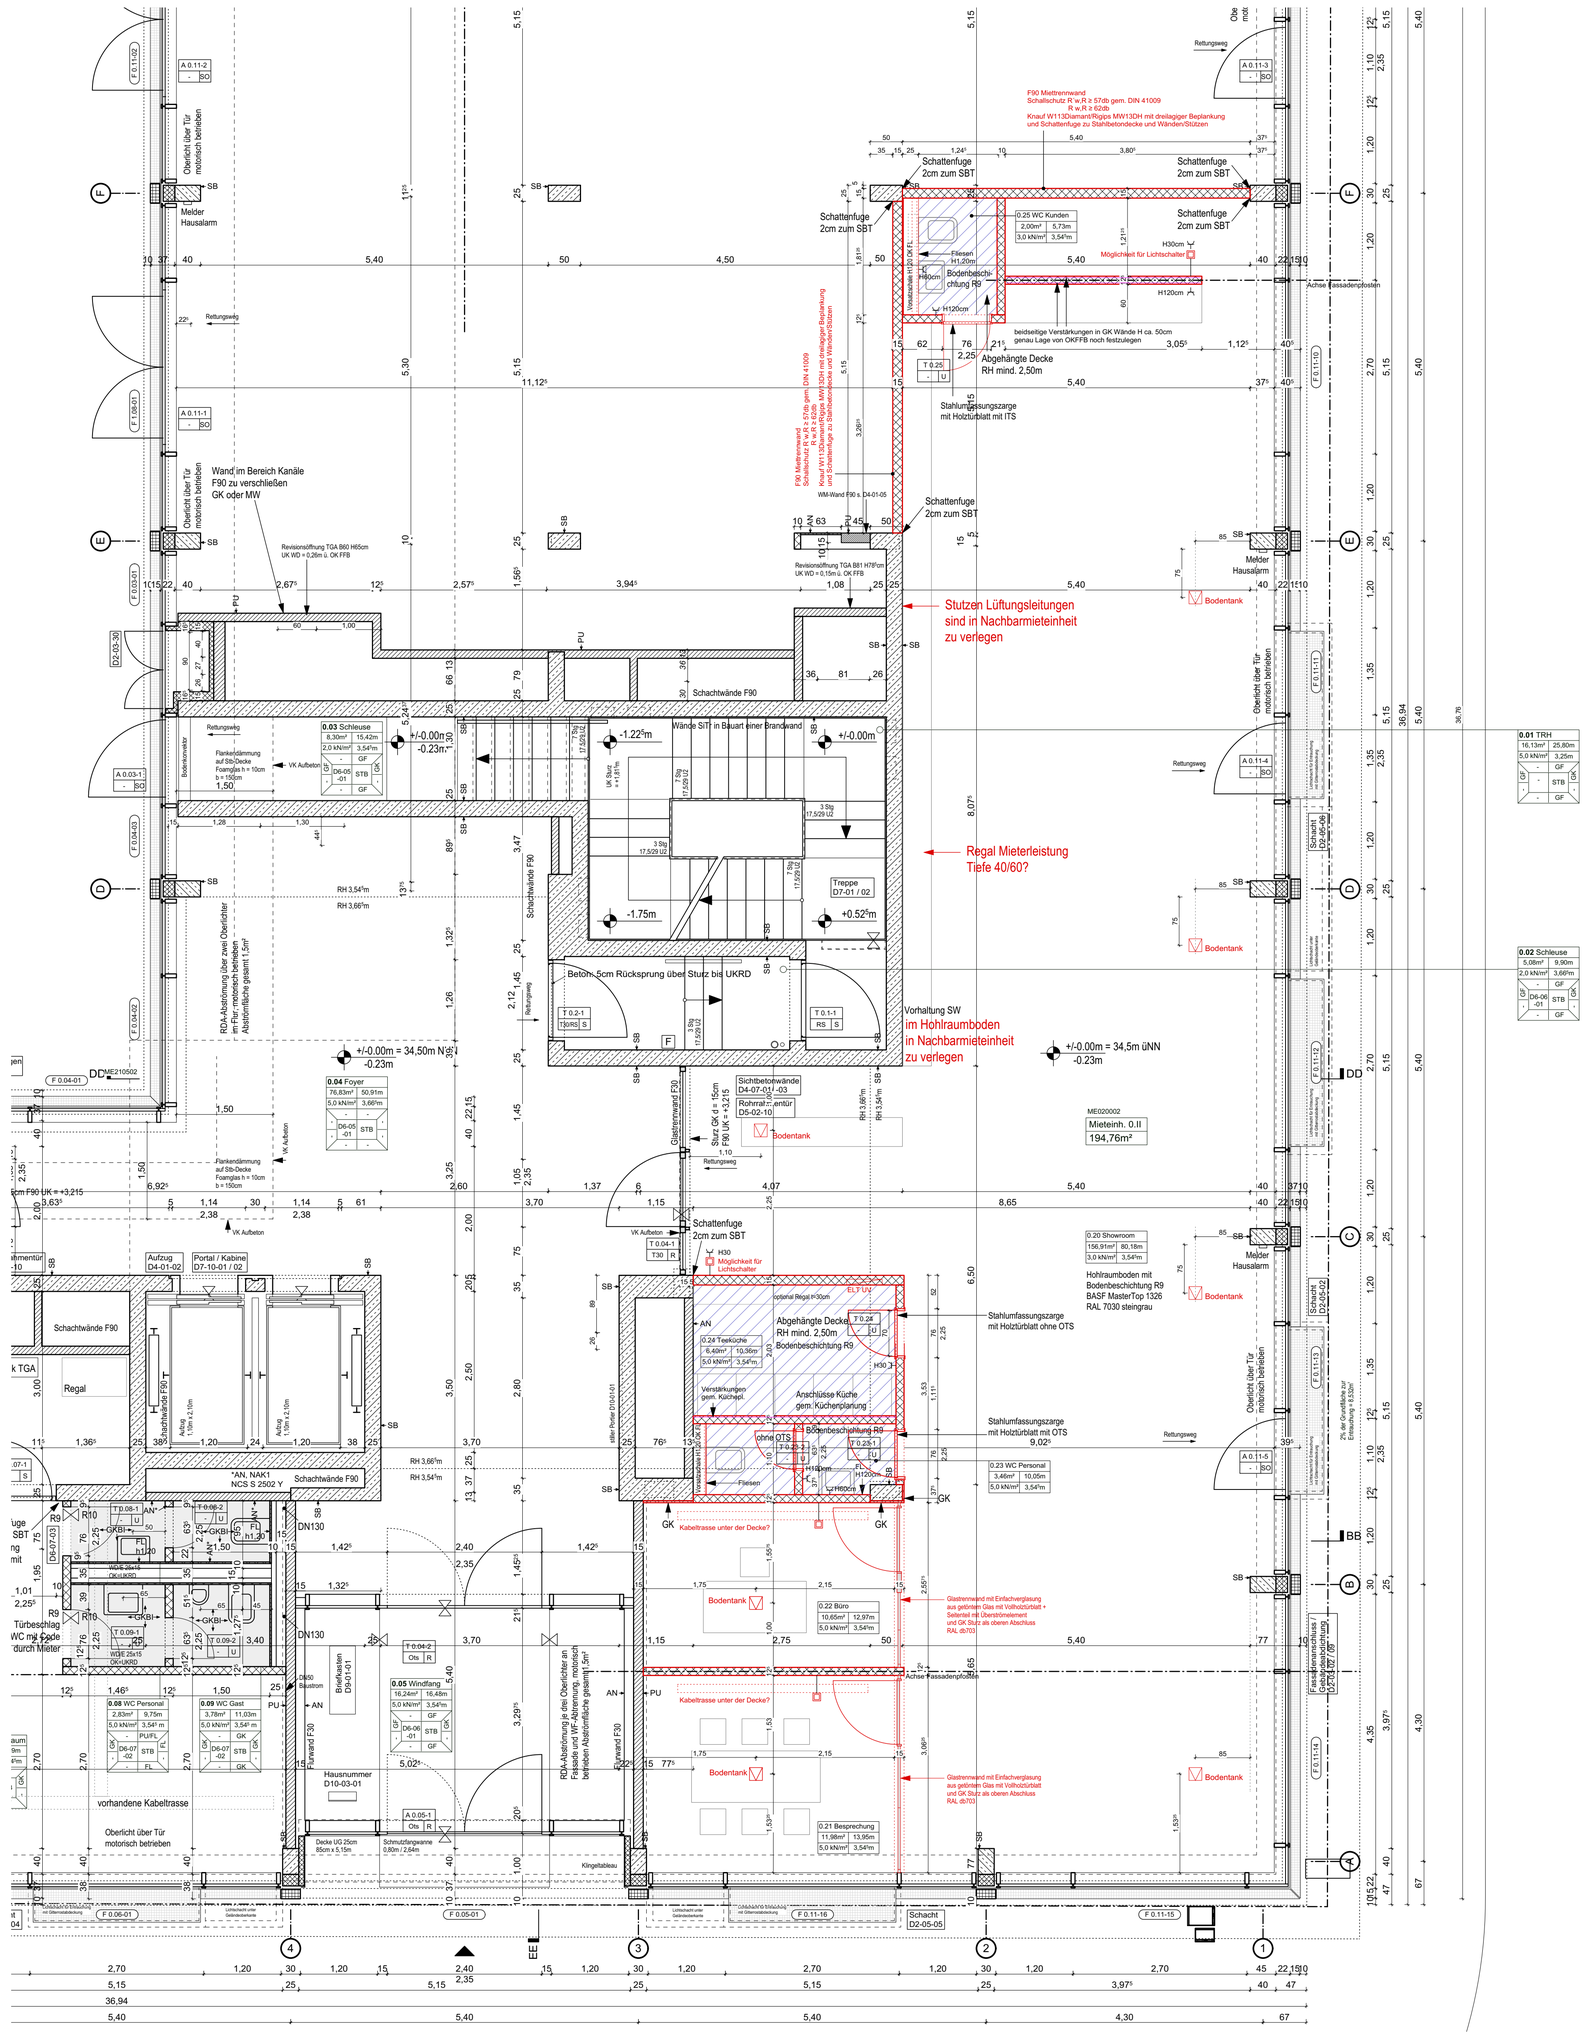

Ausführungsplanung / Mieterausbau EG-ME2 | A - 50 - 02_ME2

Nr.	Datum	Änderungen

Nr.	Datum	Verteiler
	14.03.2022	ANH
	06.04.2022	ANH
	12.04.2022	ANH
	25.04.2022	ANH

Projekt	**BOXSITE GU2** **Bürogebäude** Gutenbergstraße 2, Englische Straße 21, 10587 Berlin
Bauherr	ANH Hausbesitz GmbH & CO. Kommanditgesellschaft Neheimer Markt 2, 59755 Arnsberg Tel. 02932 - 954 301 Fax. 02932 - 954 112
Planung	AHM Arnke Häntsch Mattmüller Architekten GmbH Gutenbergstraße 4, 10587 Berlin Tel. 030 - 3 980 910 -0 Fax. 030 - 3 980 910 -29
Planphase	**Ausführungsplanung** VORABZUG
Zeichnung	Grundriss Mieterausbau EG_ME2

035_GU2

Datum	Gez.	Maßstab	Plan-Nummer
14.03.2022	SB	1:50	**A - 50 - 02_ME2**

VORABZUG