

WIDOK Z BOKU LB

WIDOK od ps

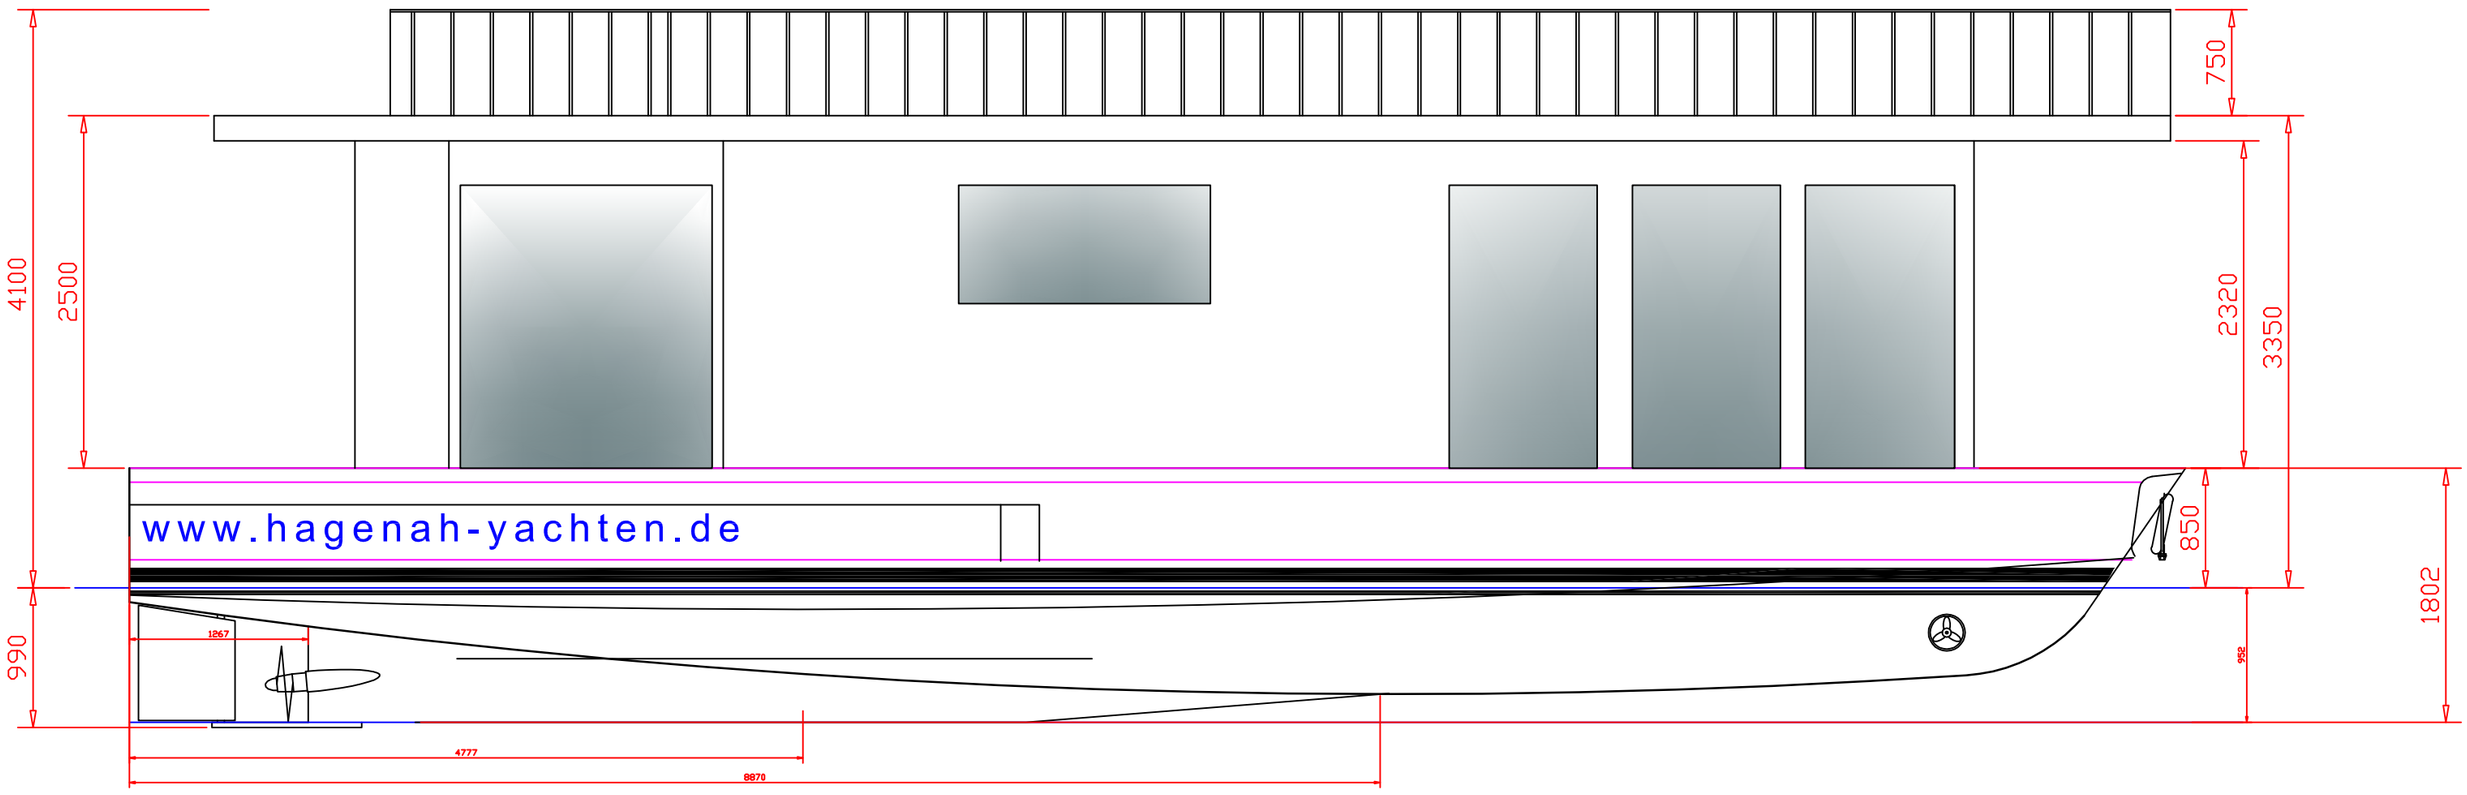

POKŁAD GŁÓWNY

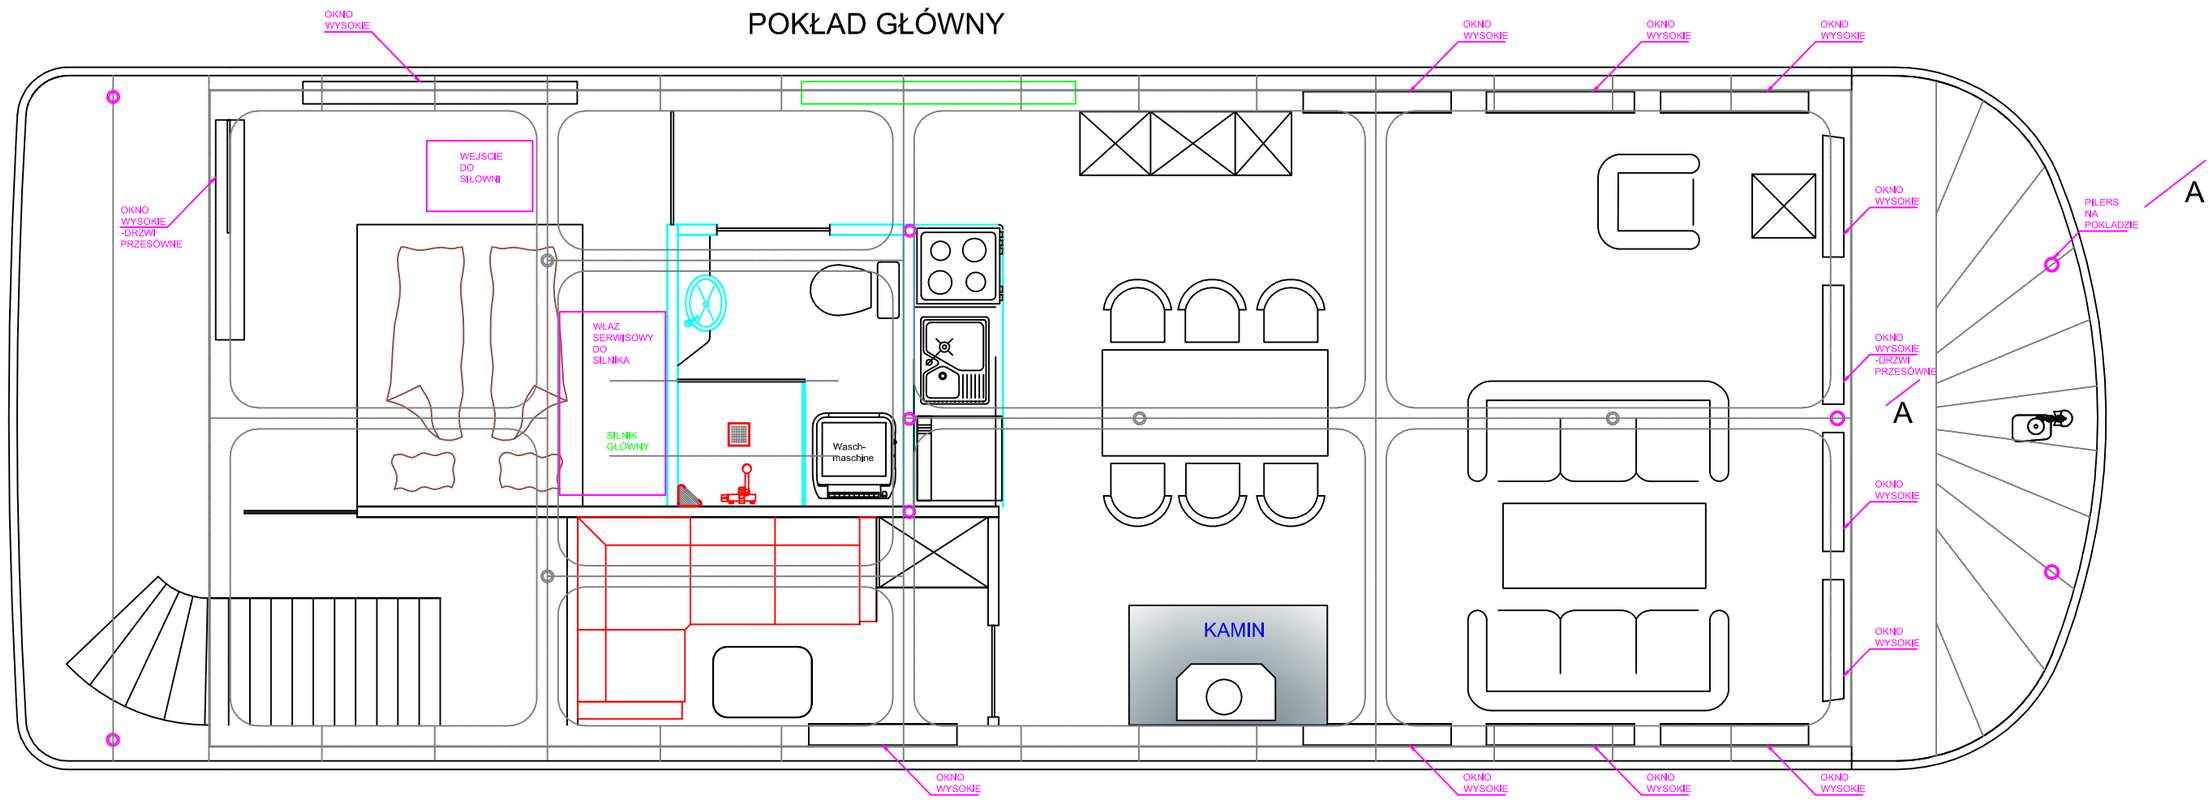

POKŁAD GÓRNY

