


- Übersicht Entfluchtung EG 1:300

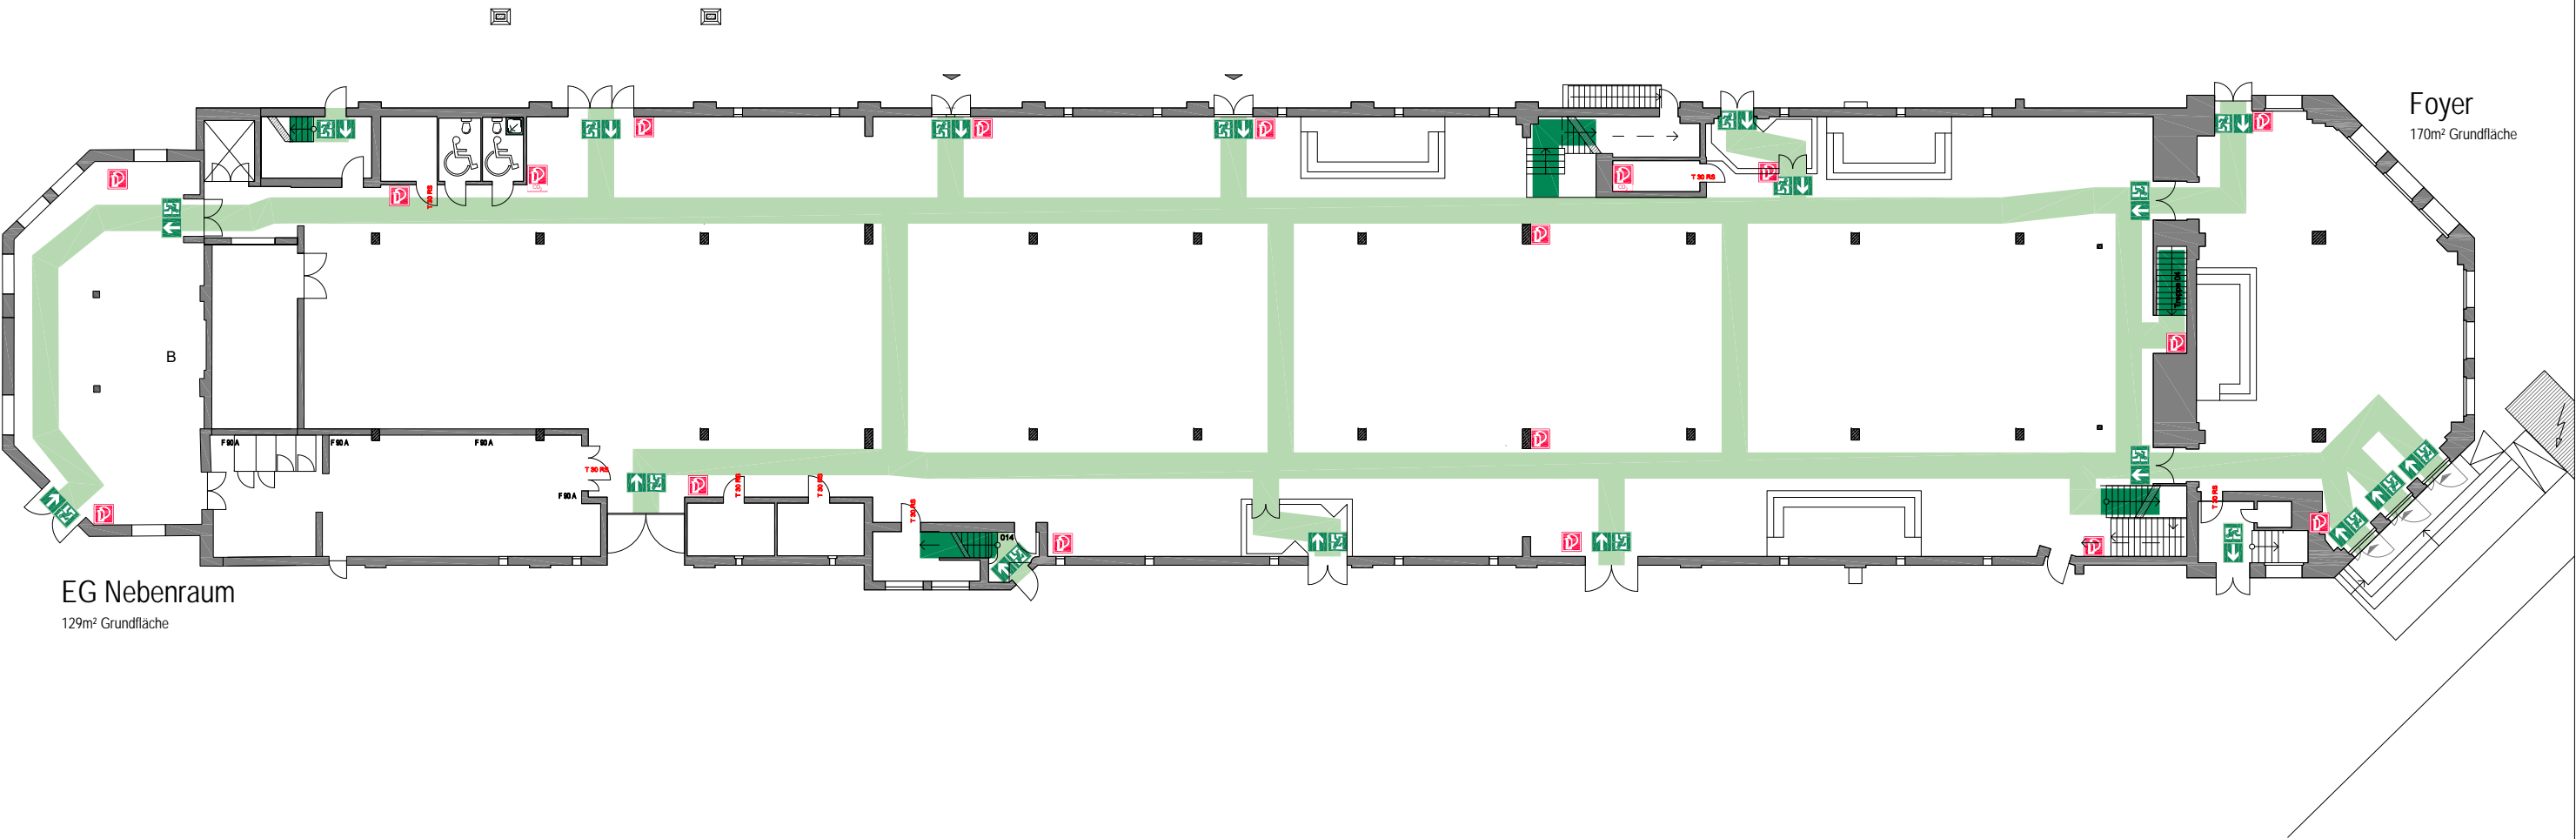

Projekt		Va-Name	
Location		Motorwerk - An der Industriebahn 12-16 13088 Berlin Weißensee	VA-Datum tt.mm.jjj
Planinhalt Übersicht Entfluchtung EG			
INDEX	B0	gezeichnet	am
		fr	18.02.2020
		Format	Maßstab
		A3	1:300
Datei		 PRODUCTION OFFICE INGENIEURBÜRO FÜR ENTERTAINMENT	
Datei Vorlage_Motorwerk_Rettungswegeplanung			
Alle Maße sind am Bau zu prüfen. Die Weitergabe von Konzeption, Material und sonstige durch Production Office erarbeitete Inhalte an dritte Personen ist nur mit schriftlicher Erlaubnis von Production Office gestattet.			

Alle Maße sind am Bau zu prüfen. Die Weitergabe von Konzeption, Material und sonstige durch Production Office erarbeitete Inhalte an dritte Personen ist nur mit schriftlicher Erlaubnis von Production Office gestattet.