


Sturmfreie Bude Alster

245m²

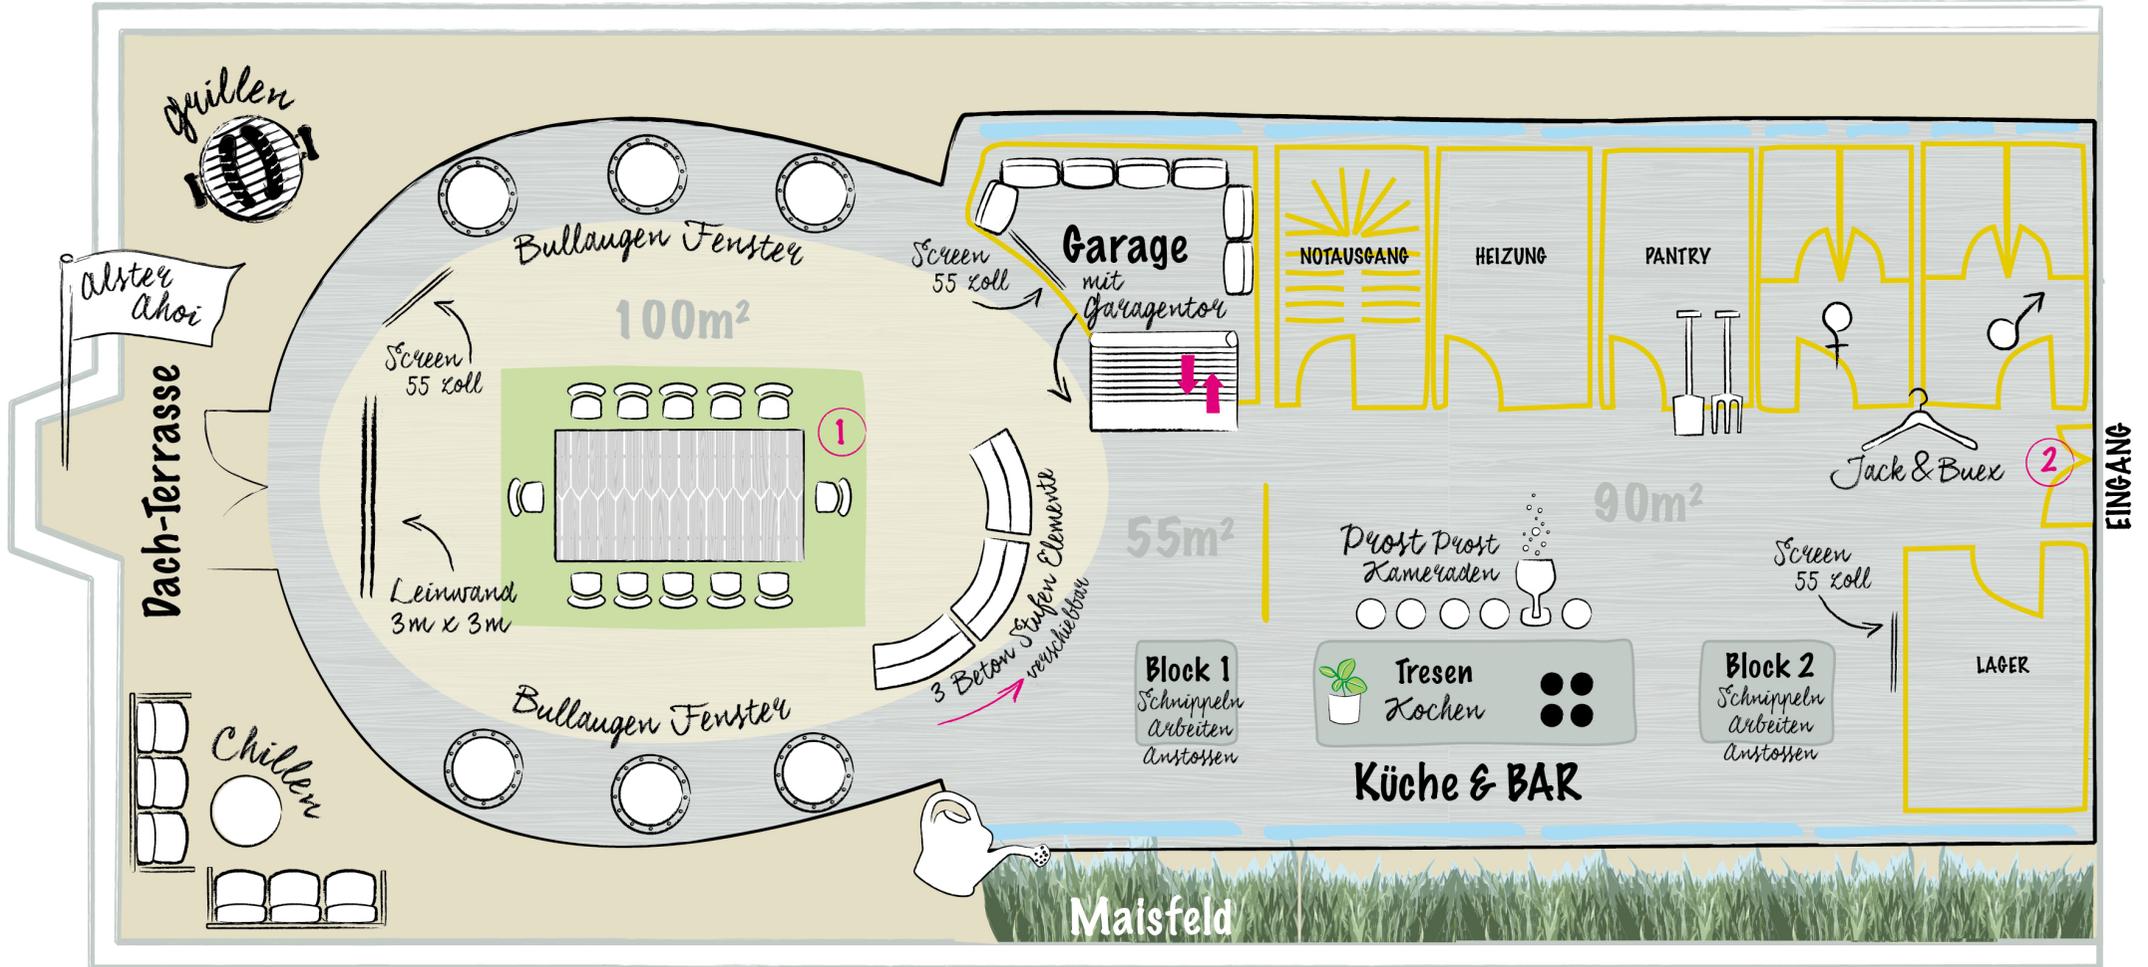

1 Sitzmöglichkeiten:
 im Block: bis max. 32 Personen
 im U: bis 36 Personen
 Gruppentische: bis 60 Personen
 Theaterbestuhlung: bis 70 Personen

2 EINANG:
 Sturmfreie Bude 13. Stock
 Fahrstuhl bis 12. Stock > dann Treppe
 BREITE (für Lieferanten): 1,45m