



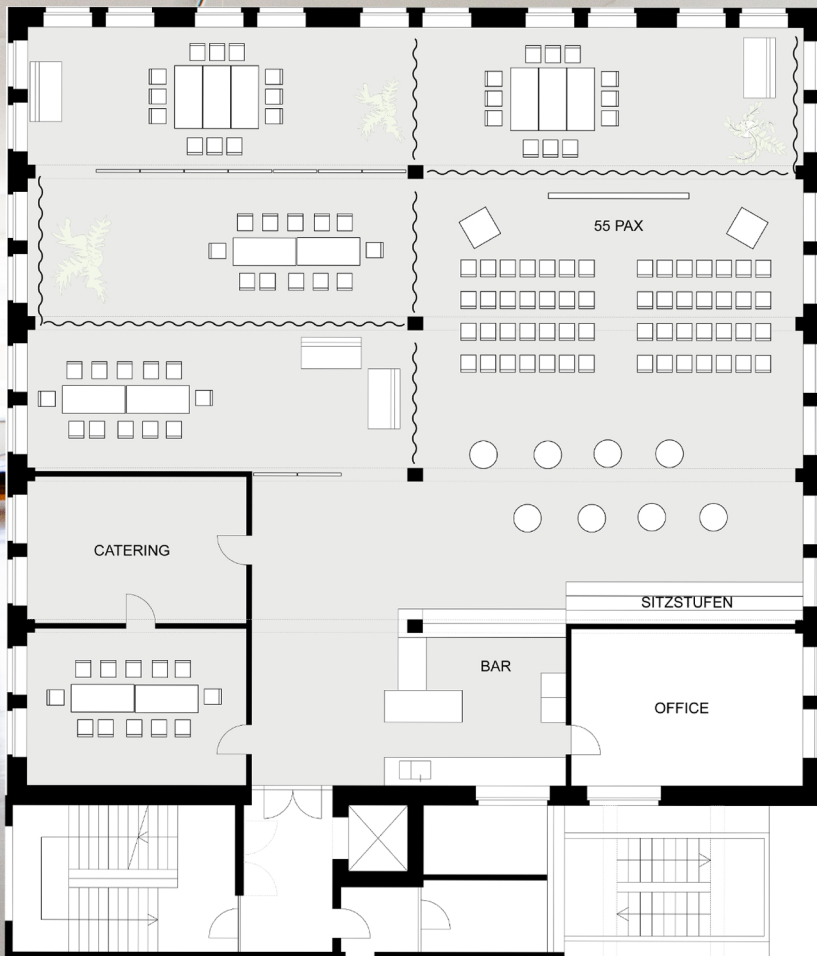


VARIANTE TAGUNG

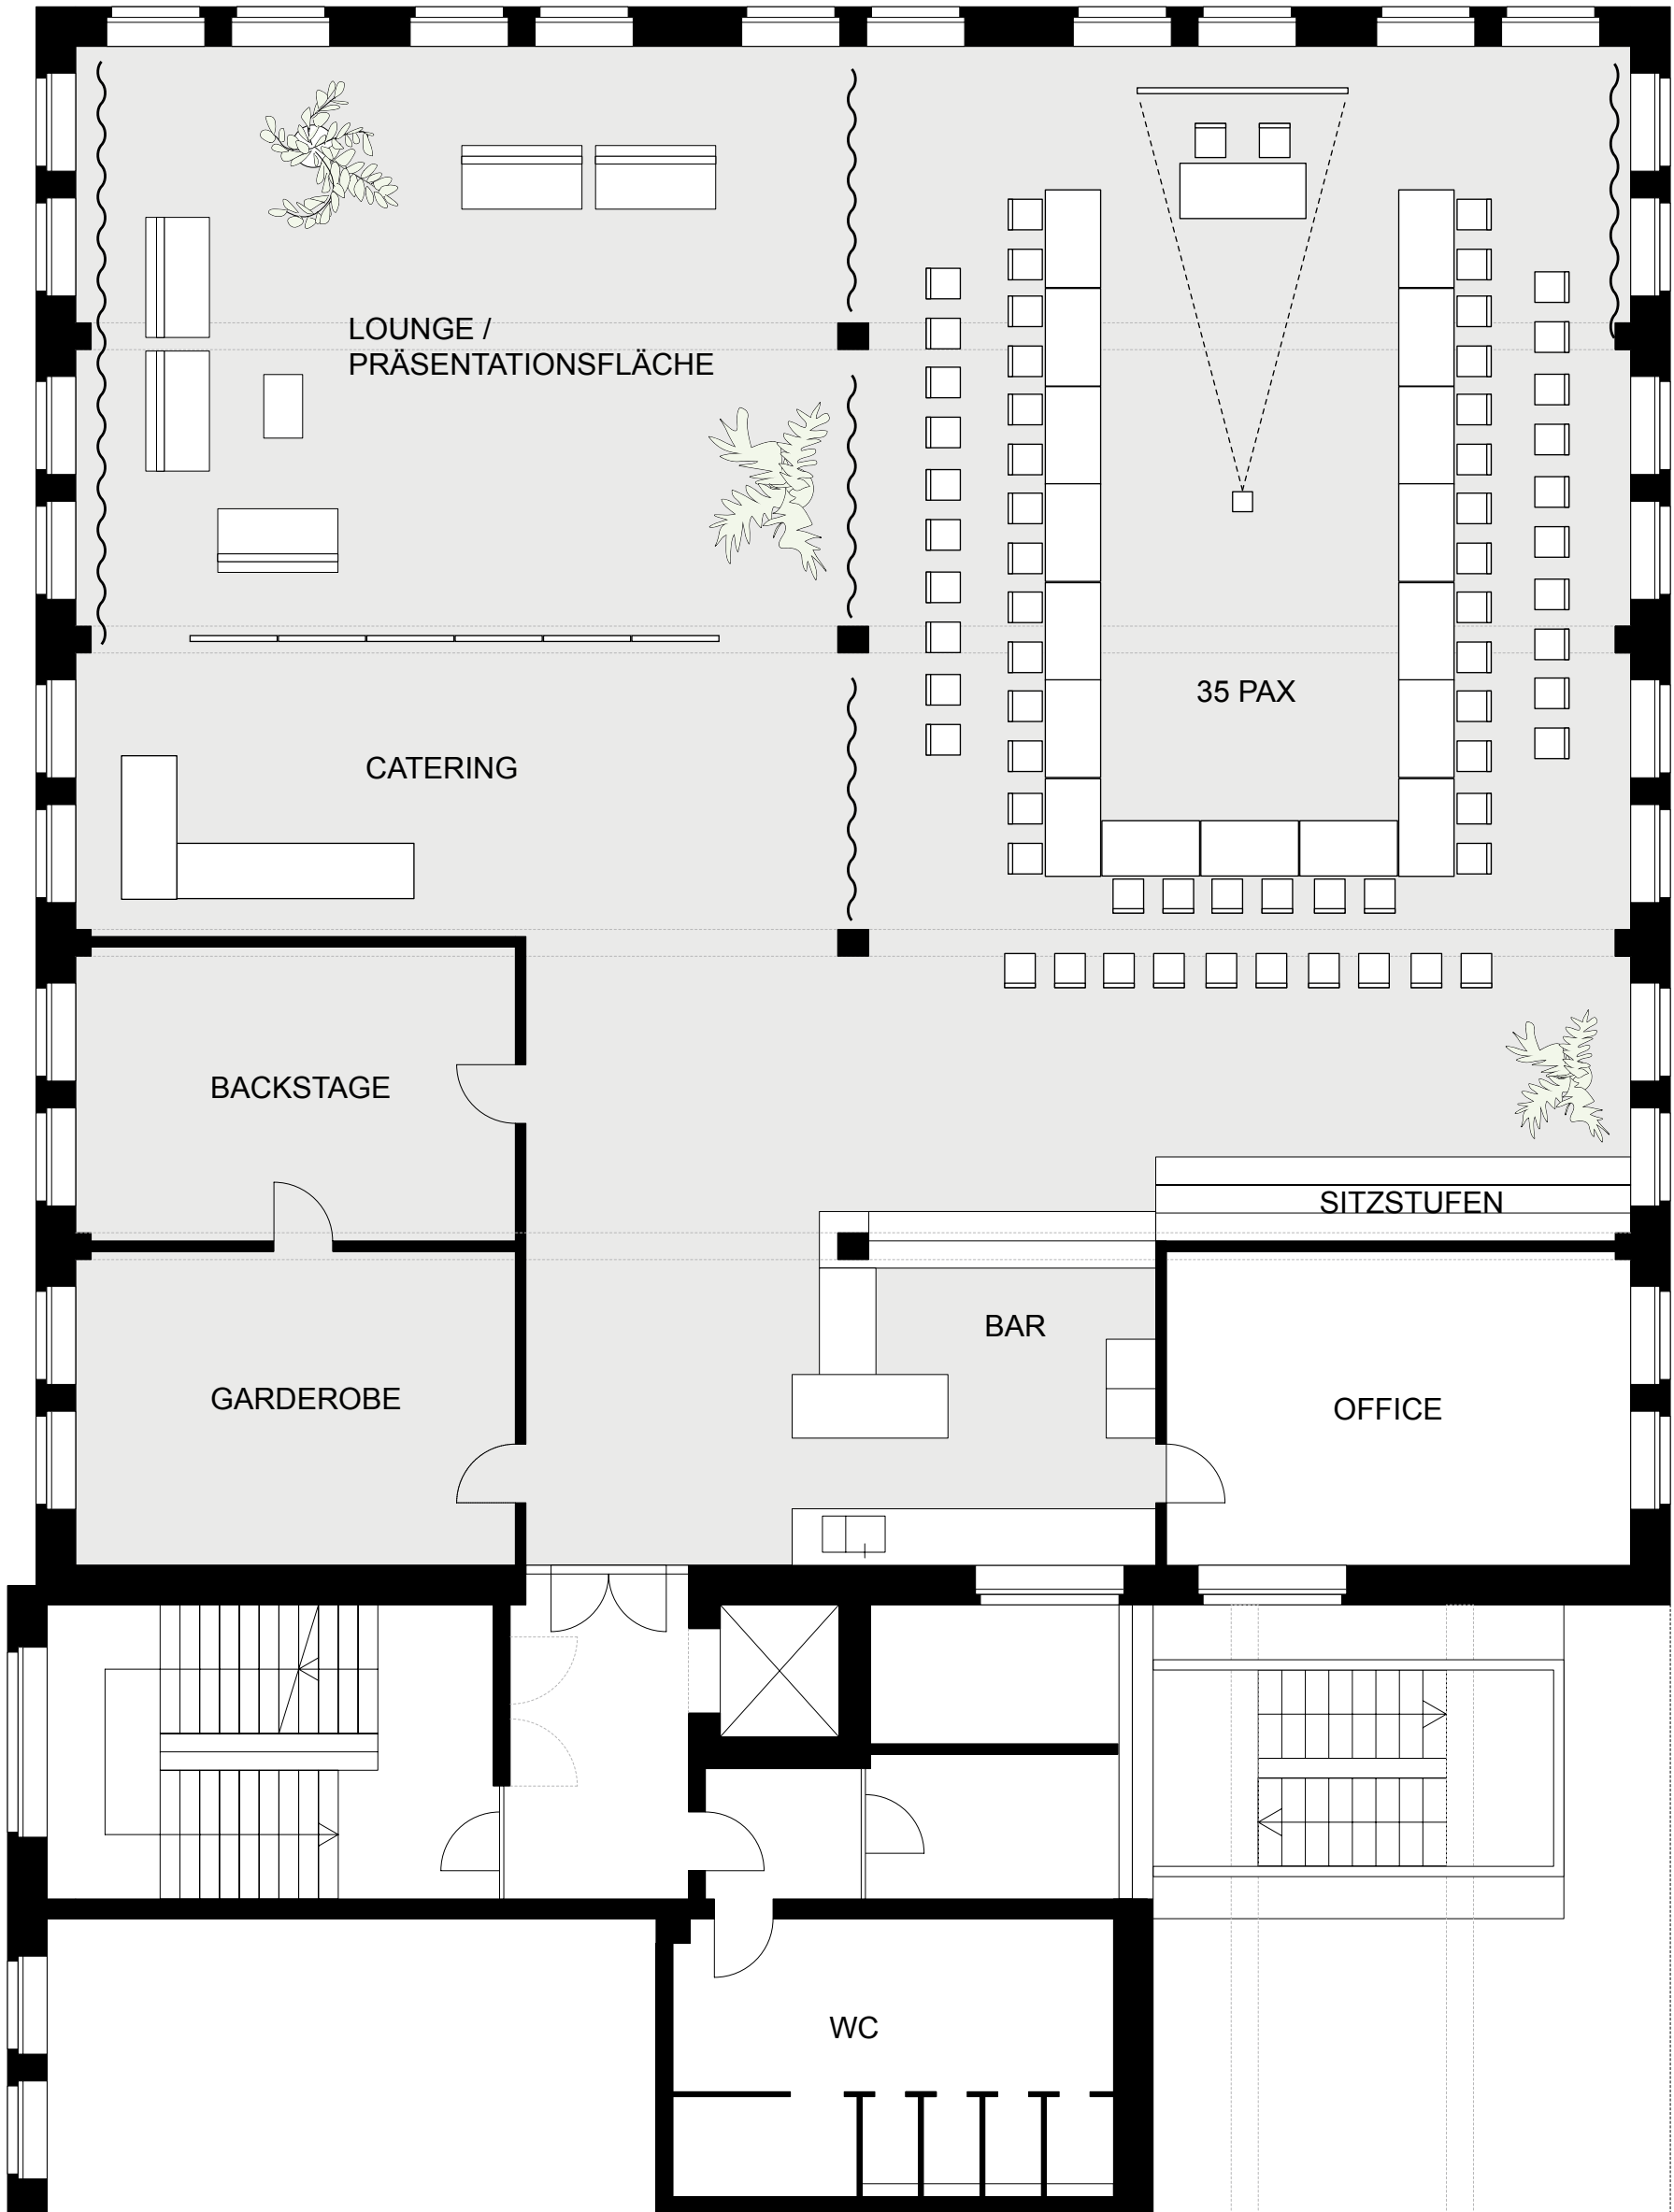

LEGENDE



Tisch 80 x 80

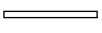

Trennwandelement 125



Vorhang




Tisch 140 x 69

M 1:250


2,5 m

5 m

10 m

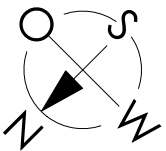


VARIANTE KONFERENZBESTUHLUNG

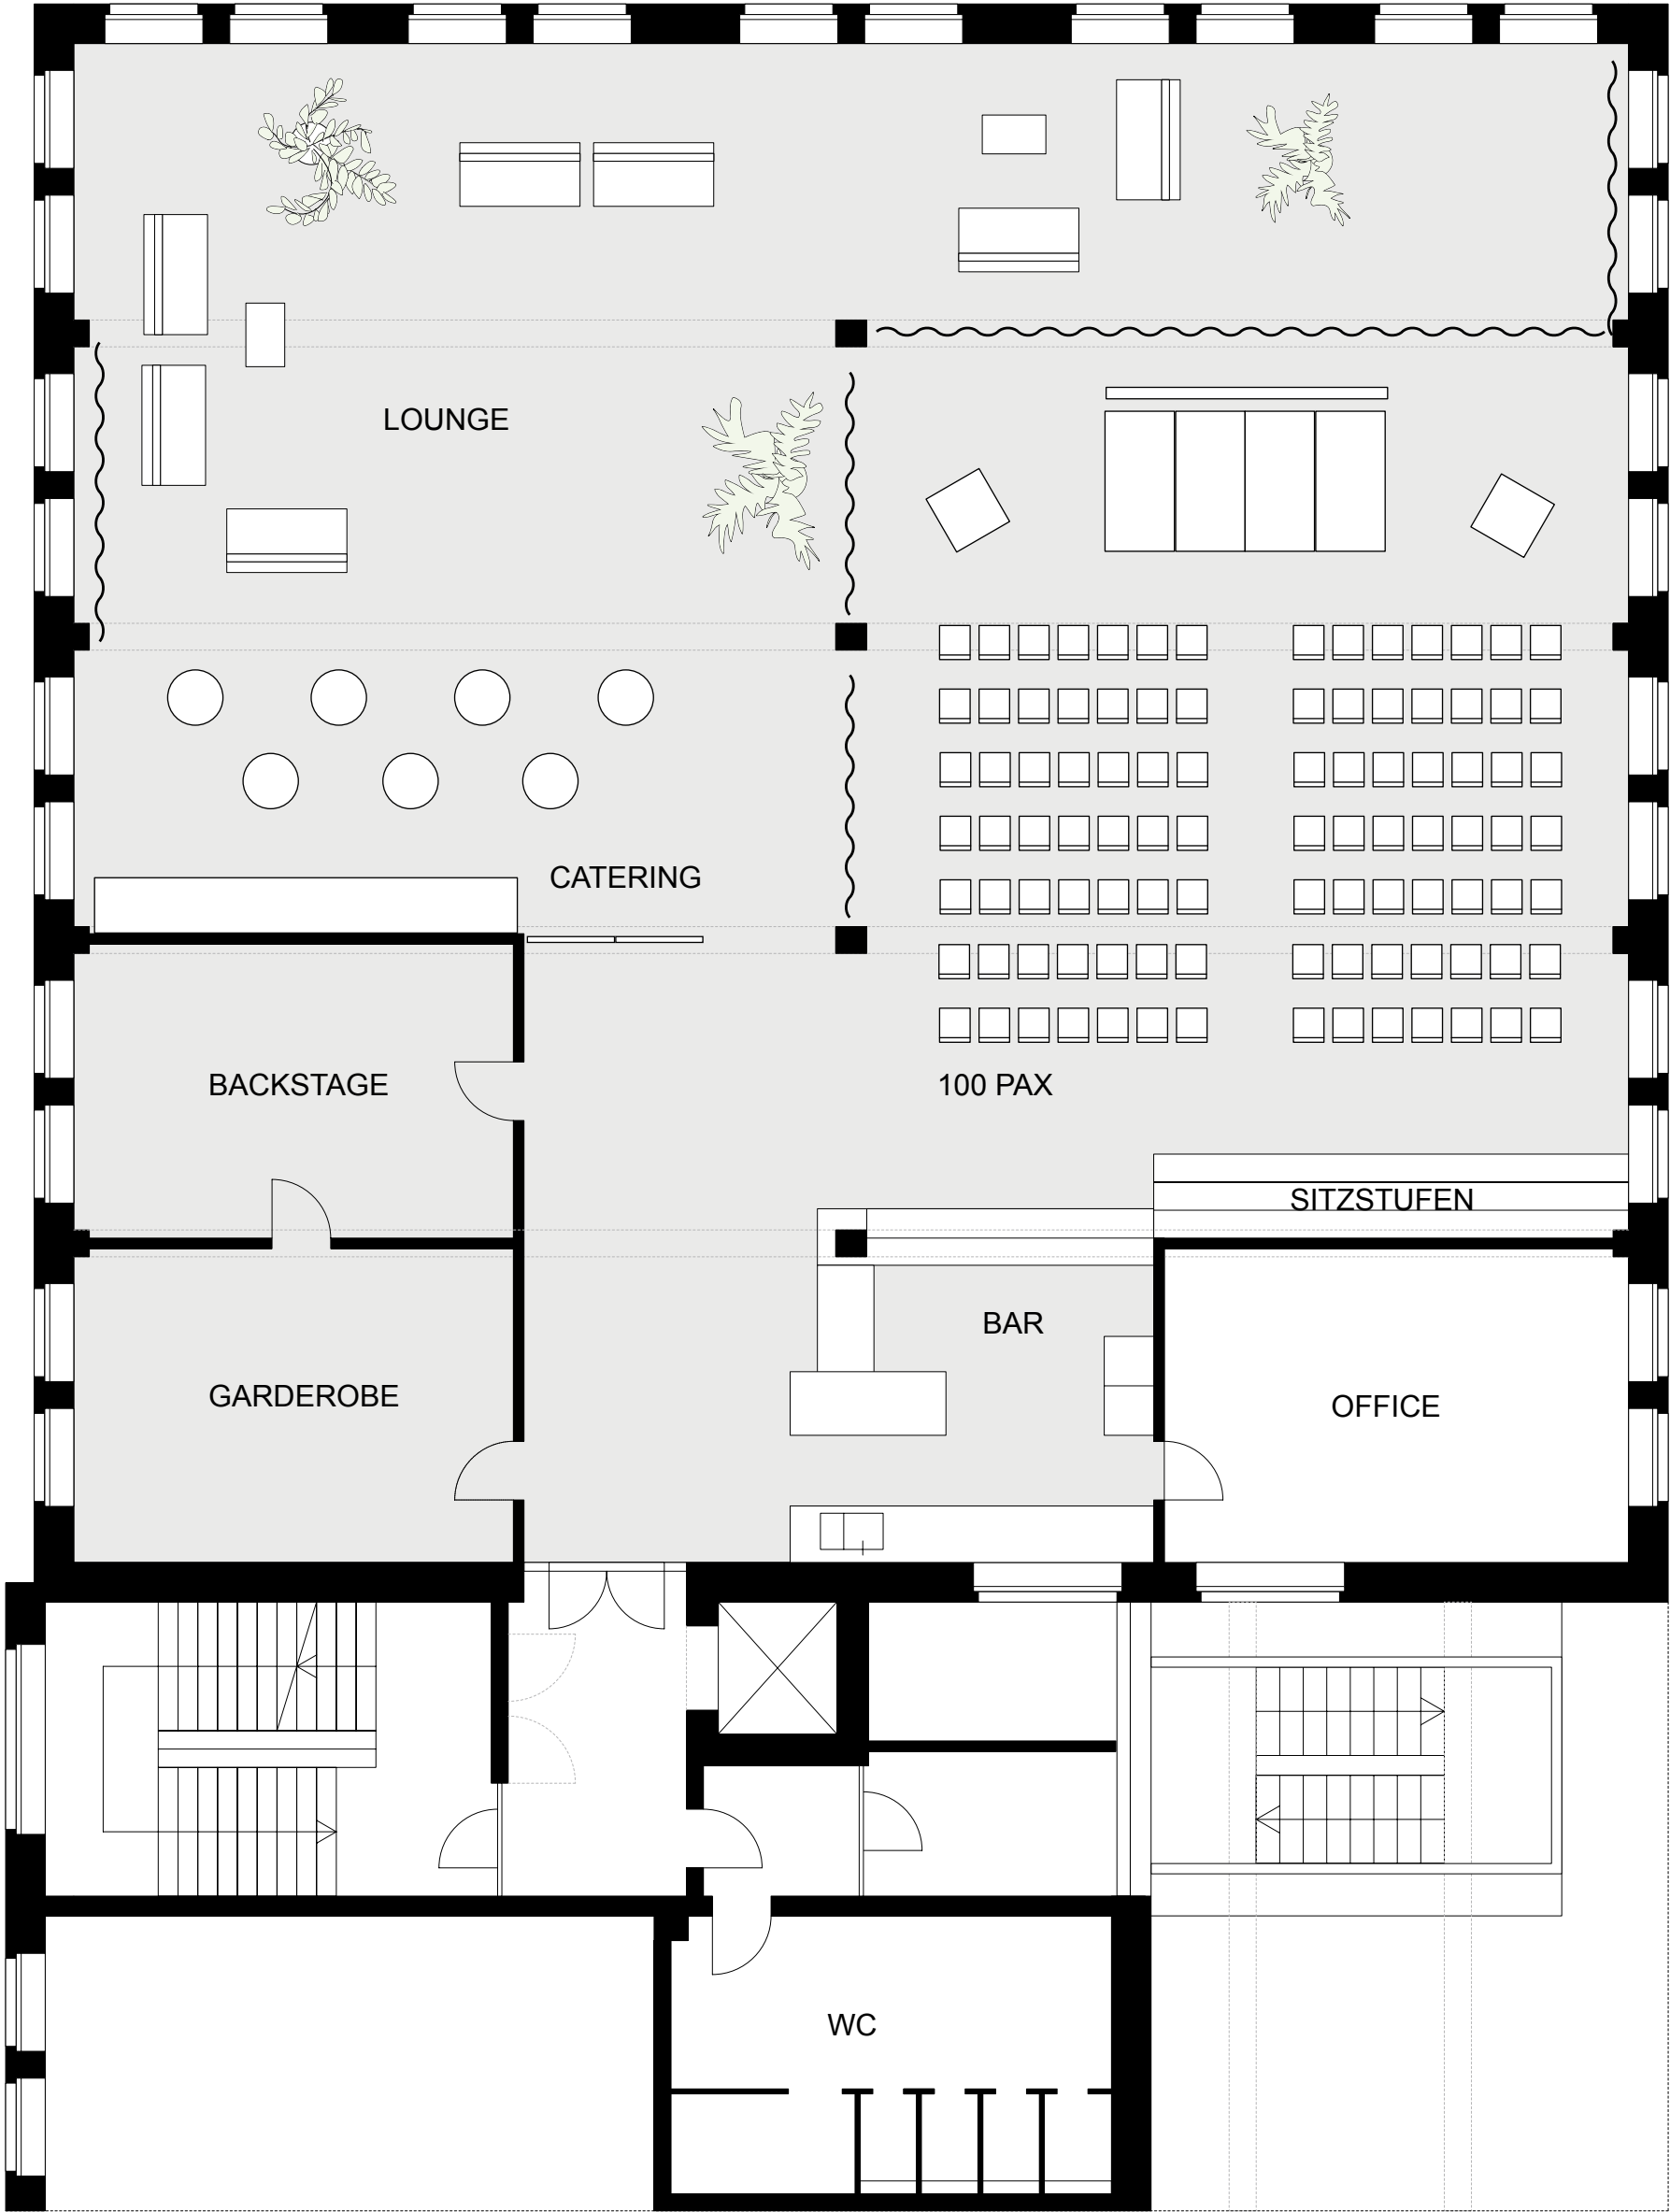

LEGENDE



Tisch 80 x 80

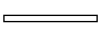

Trennwandelement 125



Vorhang




Bühnenelement 200 x 100

M 1:250


2,5 m

5 m

10 m

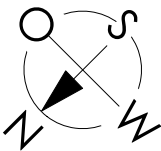


VARIANTE KONFERENZBESTUHLUNG

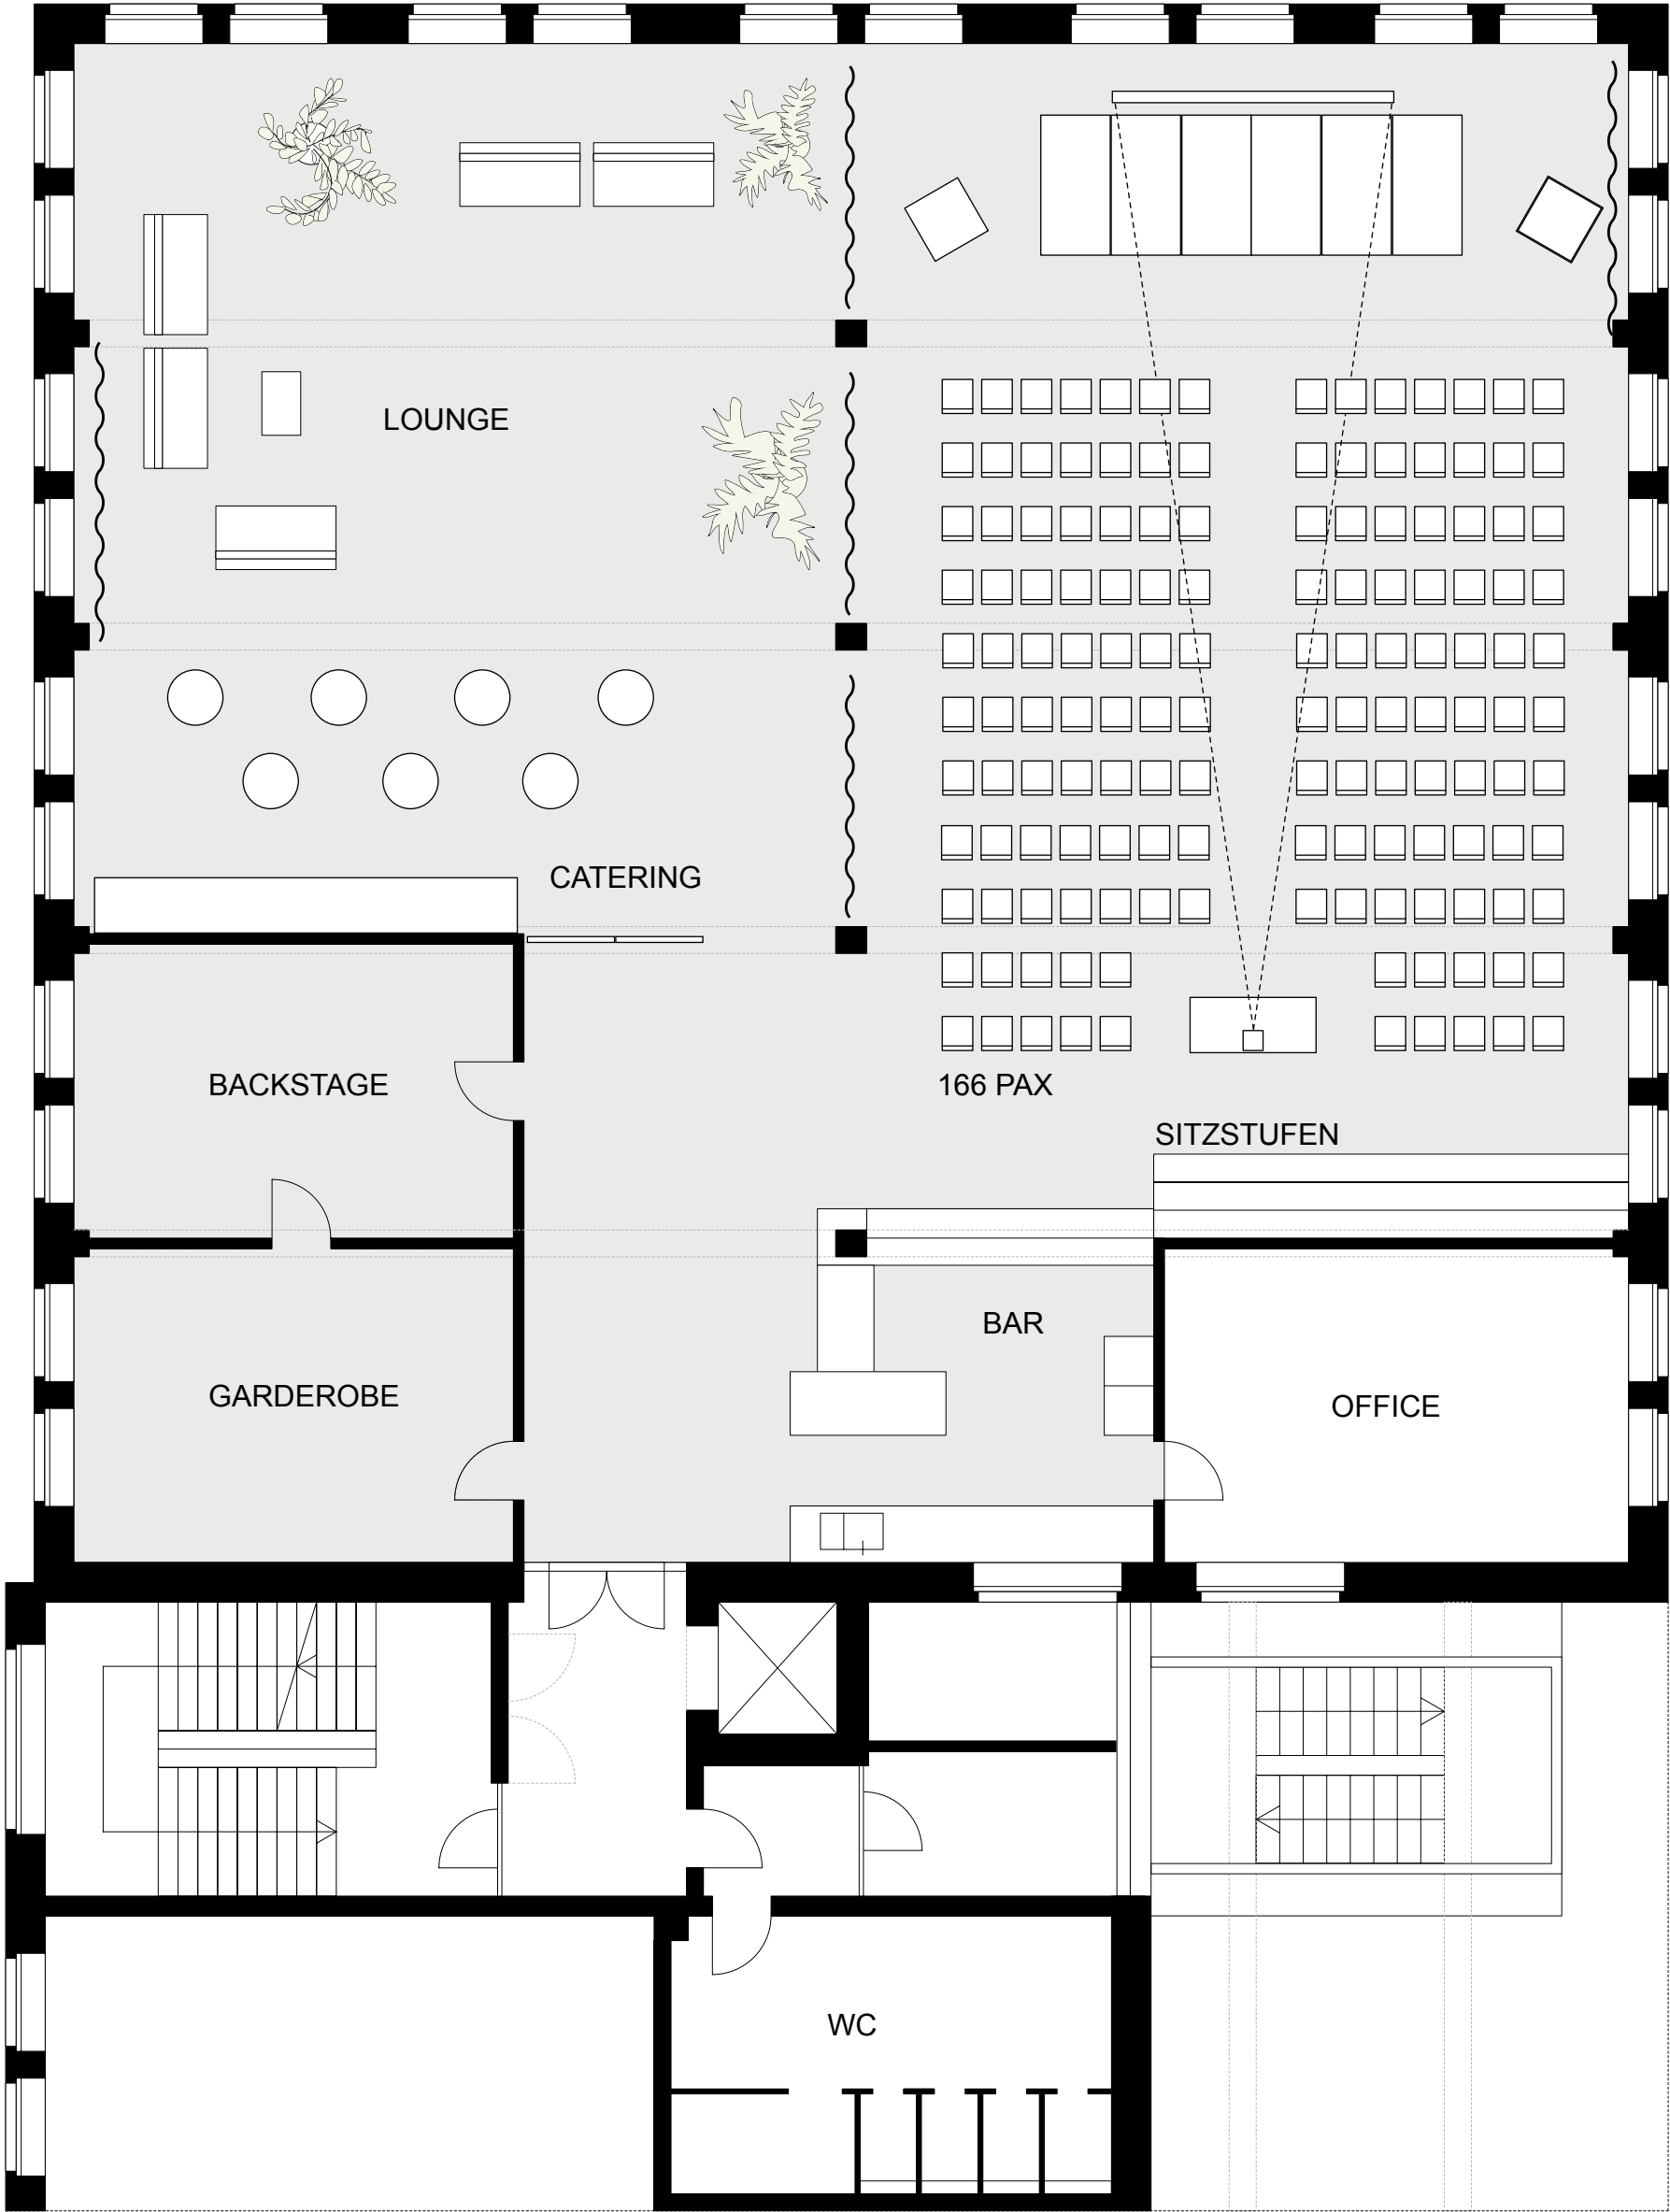

LEGENDE



Tisch 80 x 80

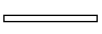

Trennwandelement 125



Vorhang




Bühnenelement 200 x 100

M 1:250


2,5 m

5 m

10 m

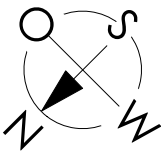

VARIANTE KONFERENZBESTUHLUNG

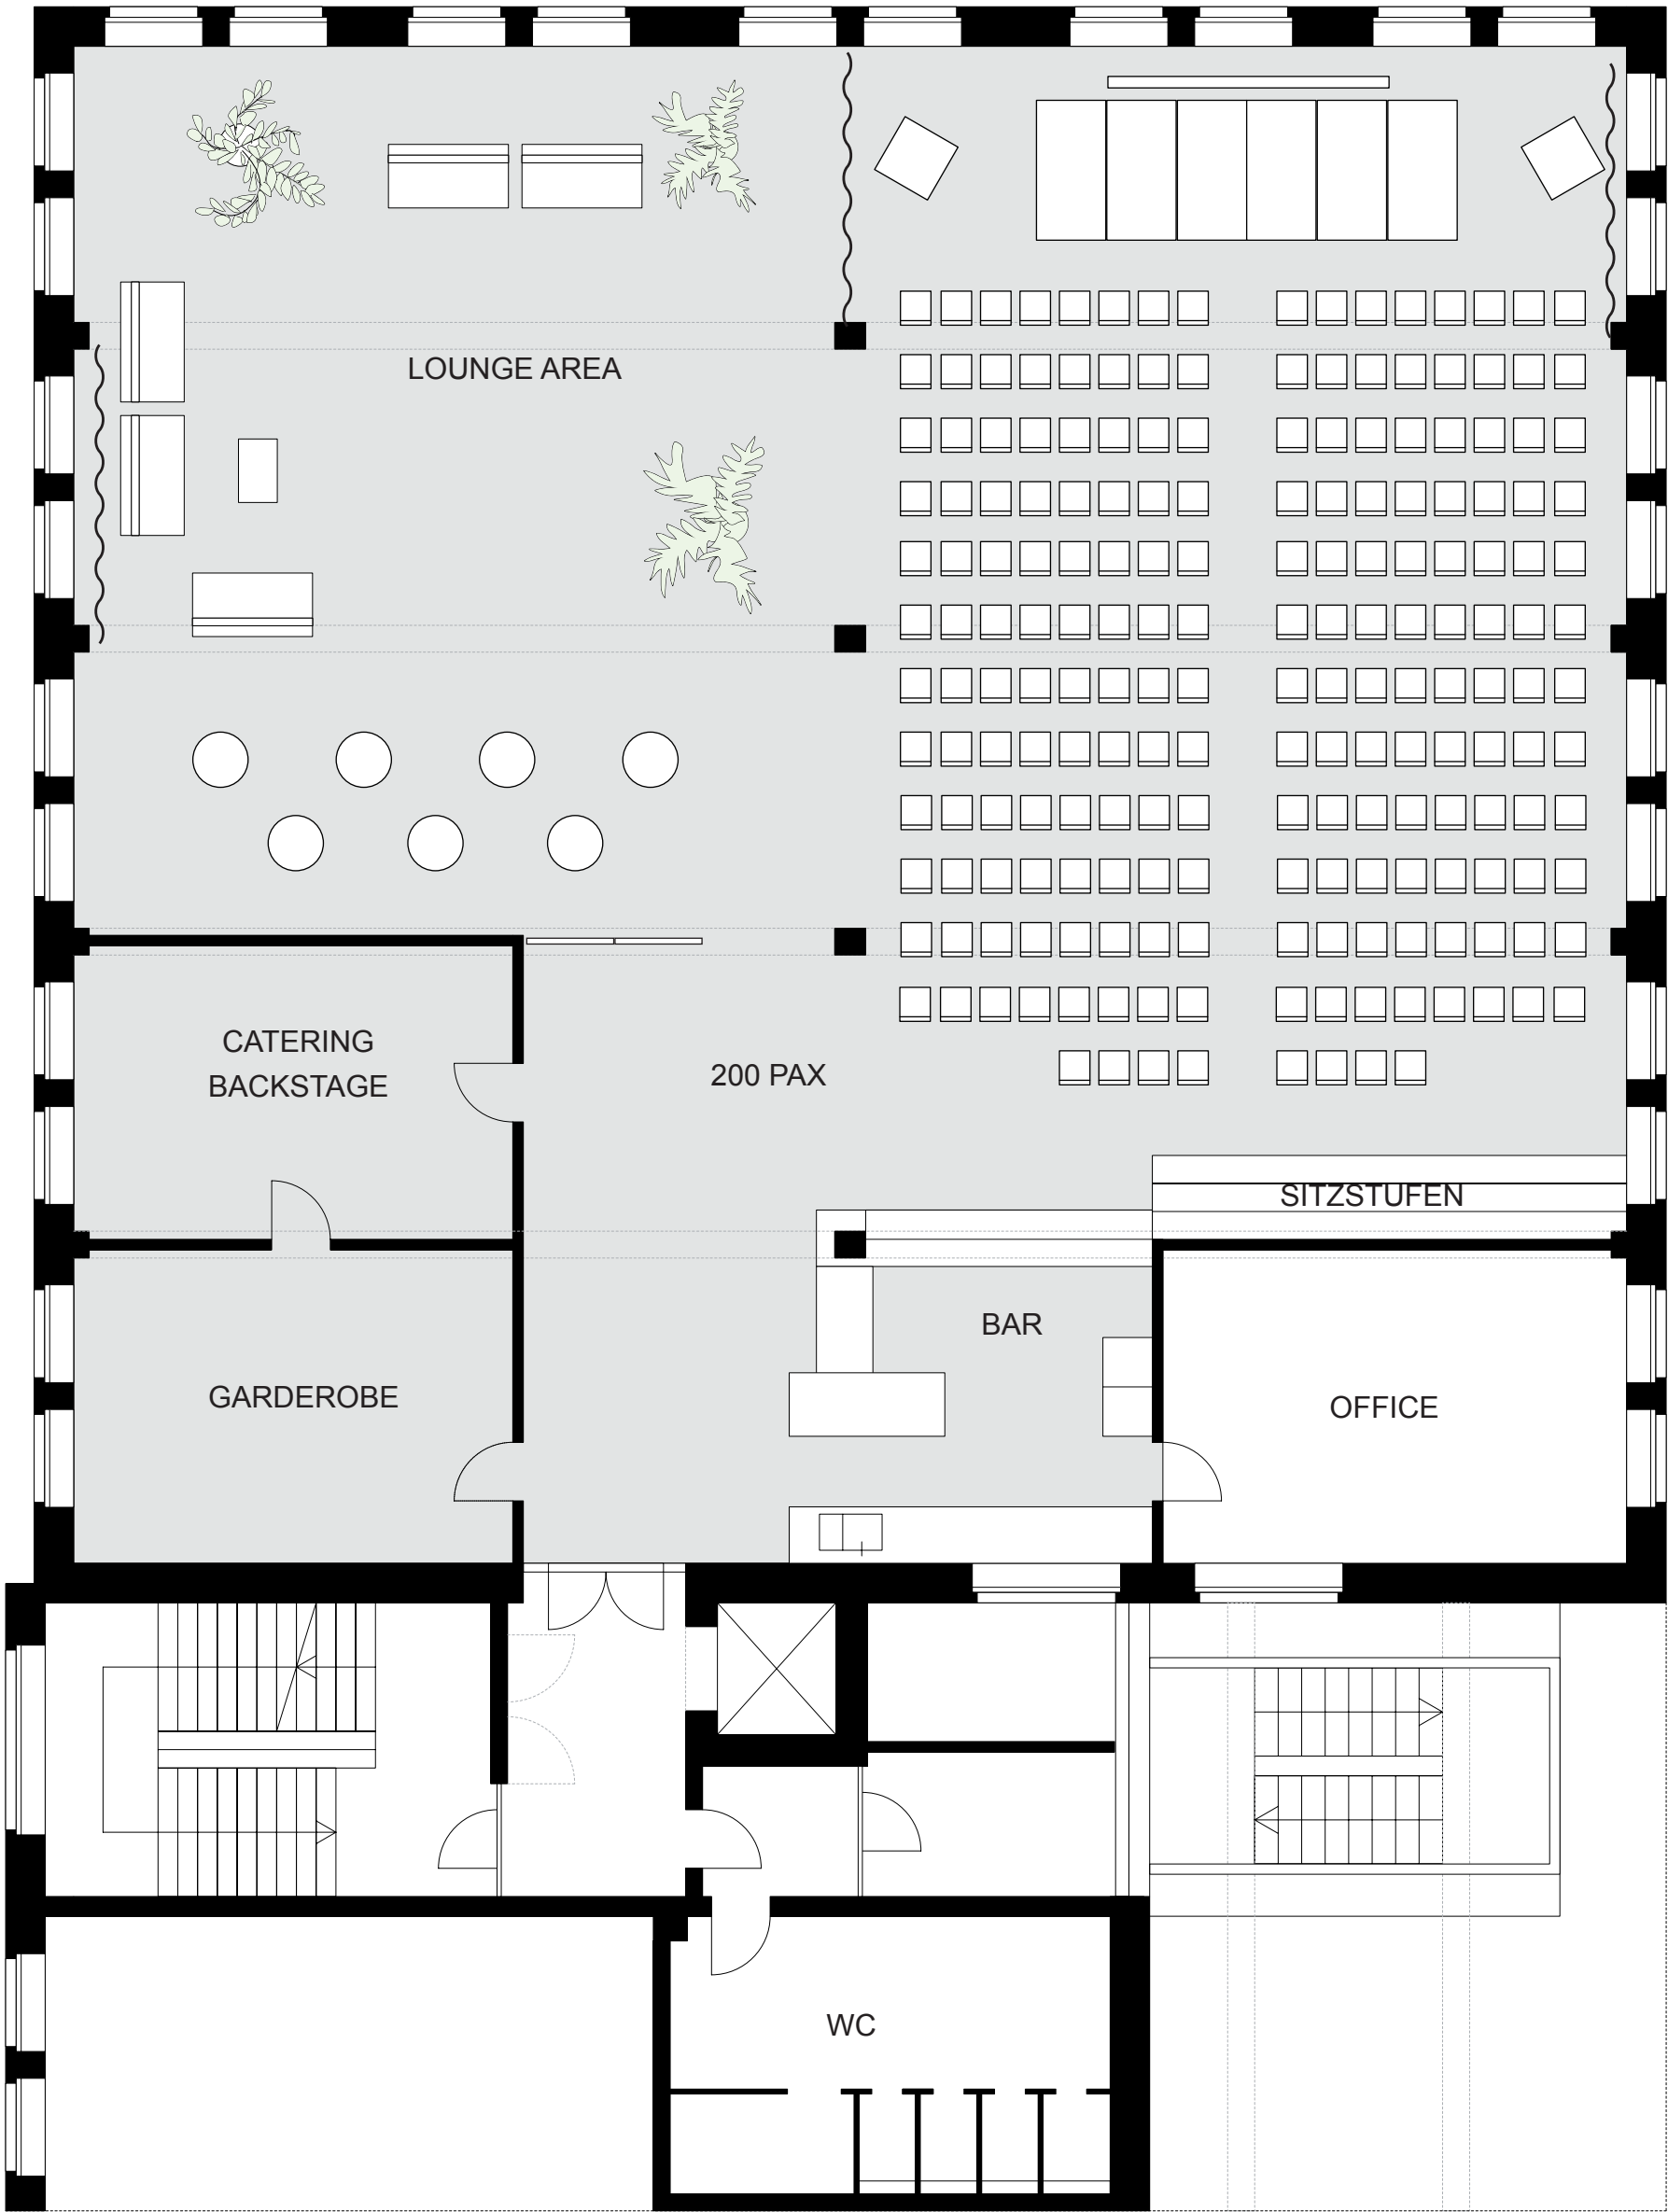

LEGENDE



Tisch 80 x 80



Trennwandelement 125



Vorhang




Bühnenelement 200 x 100


M 1:250

2,5 m

5 m



10 m

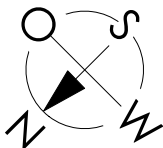


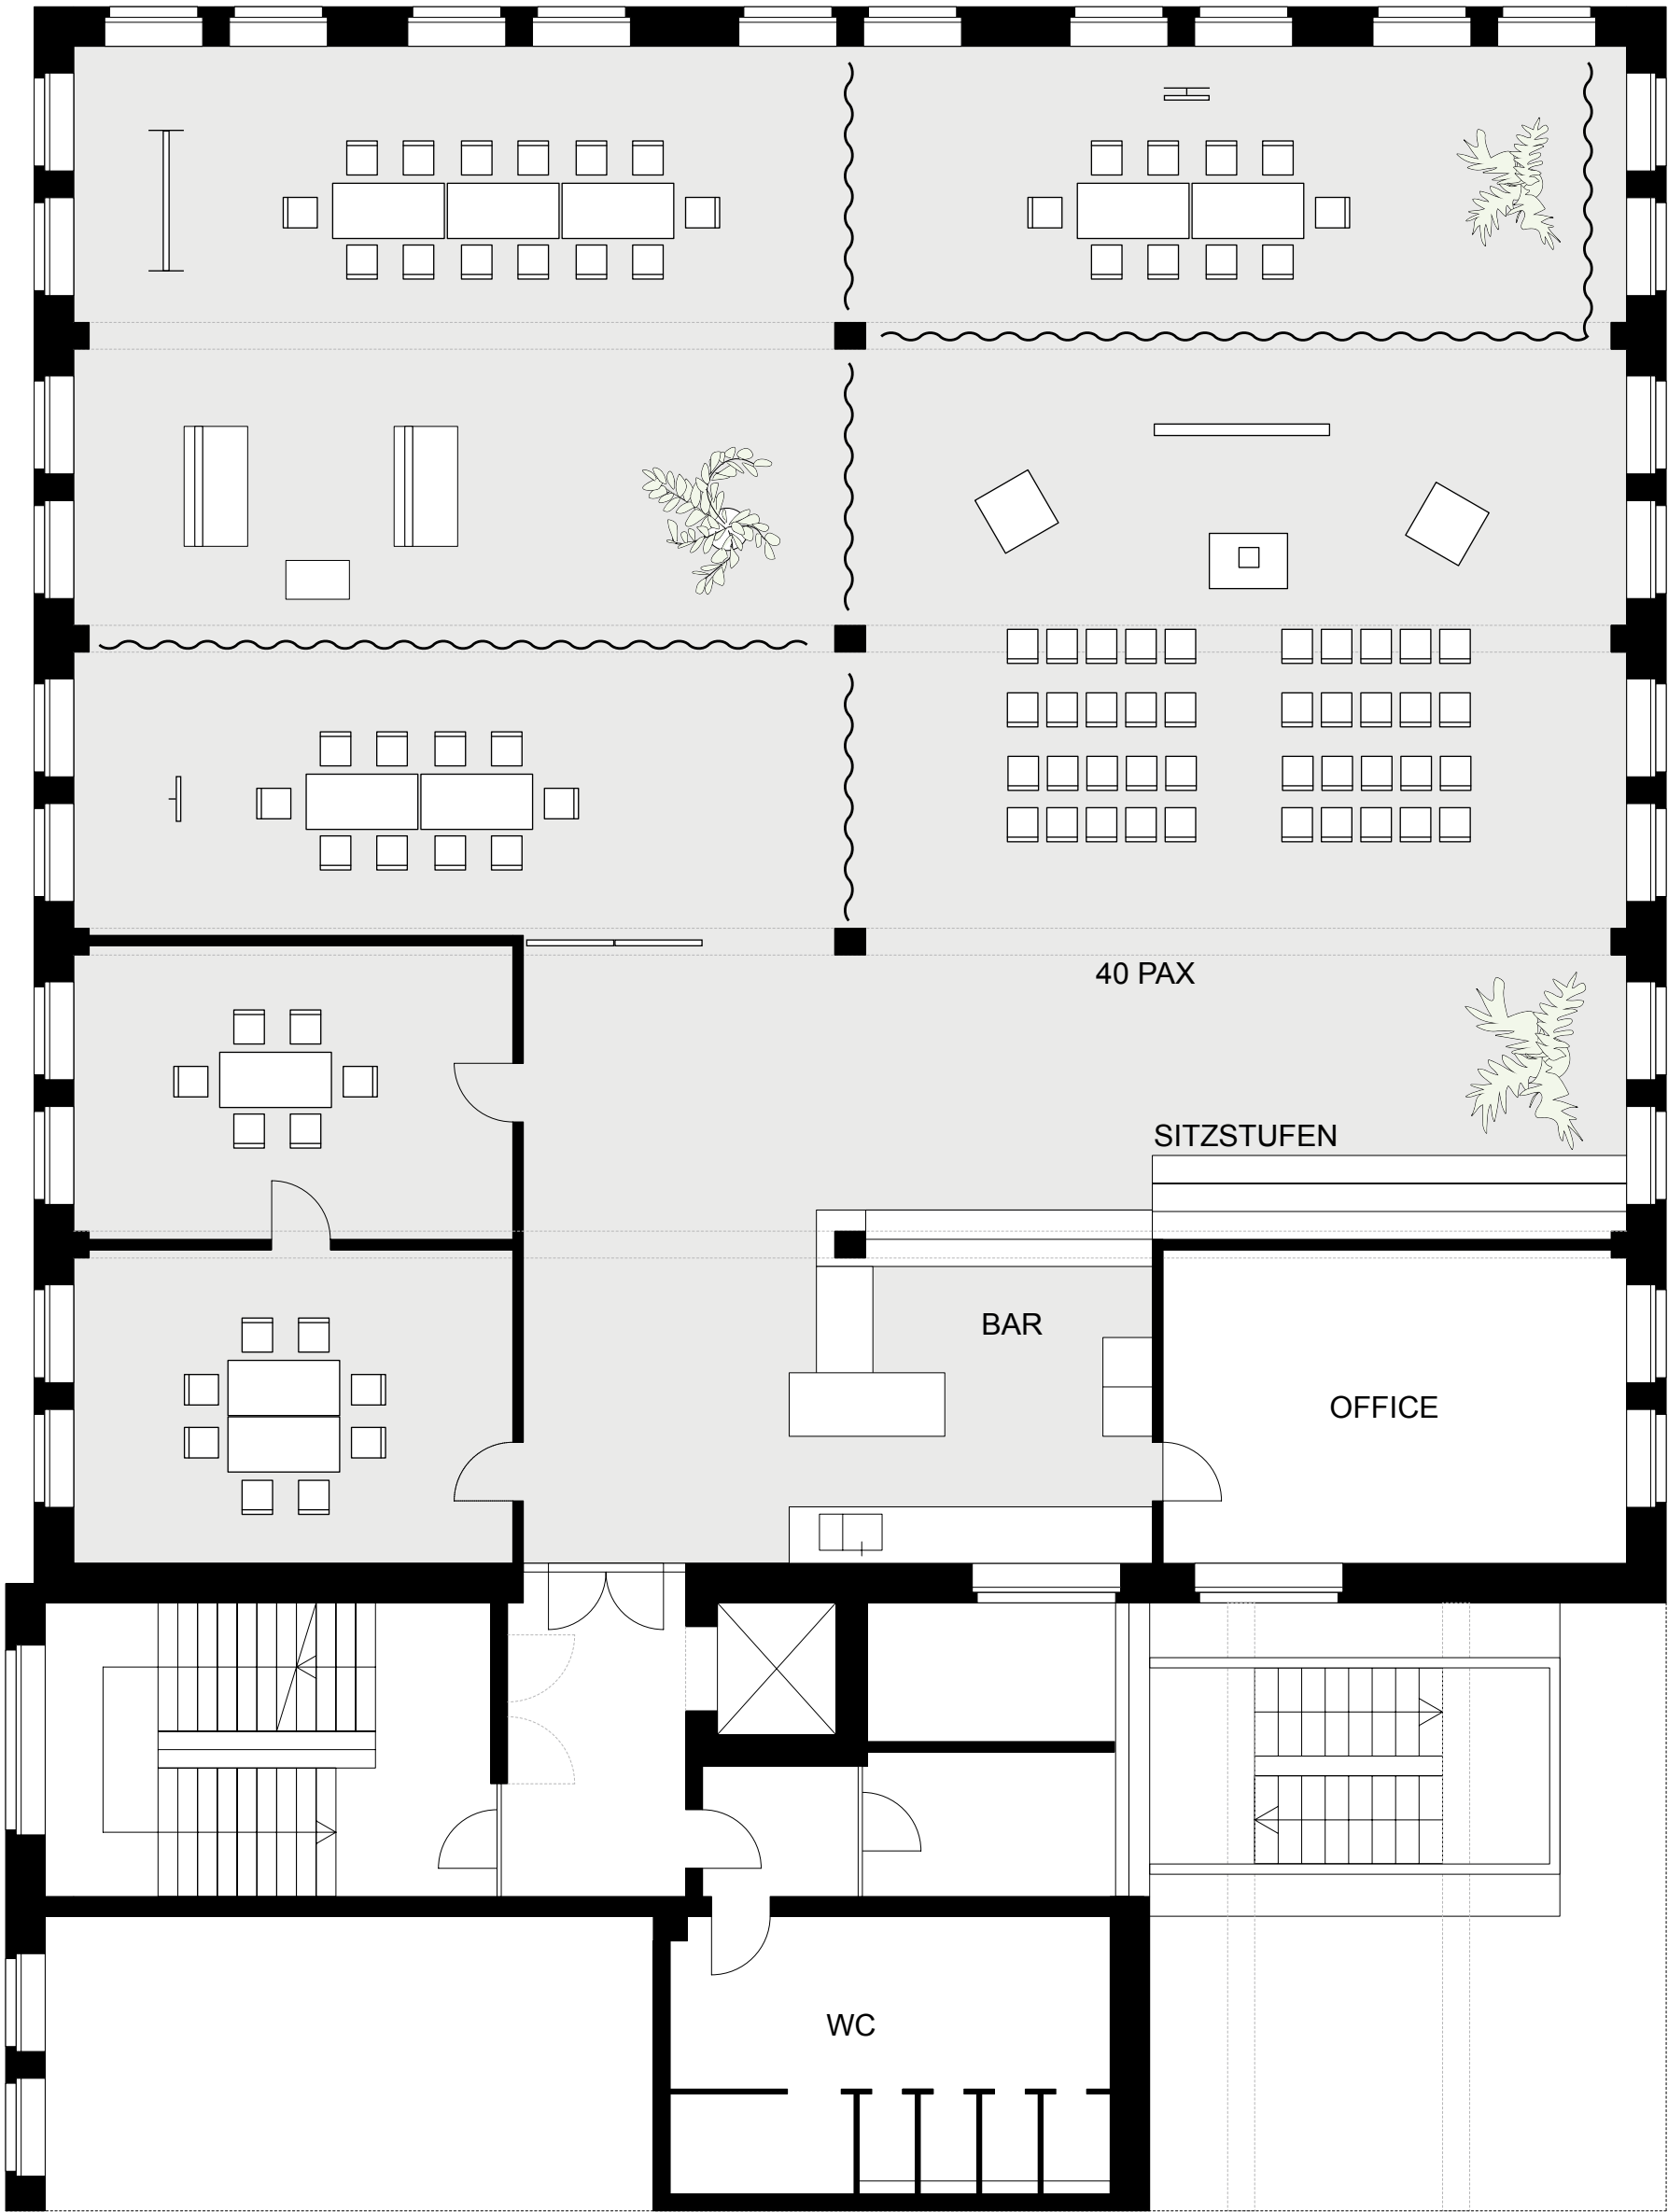

LEGENDE


- Trennwandelement 125
- Vorhang

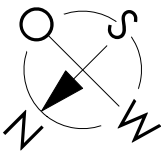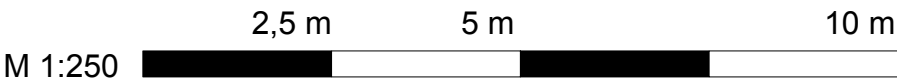

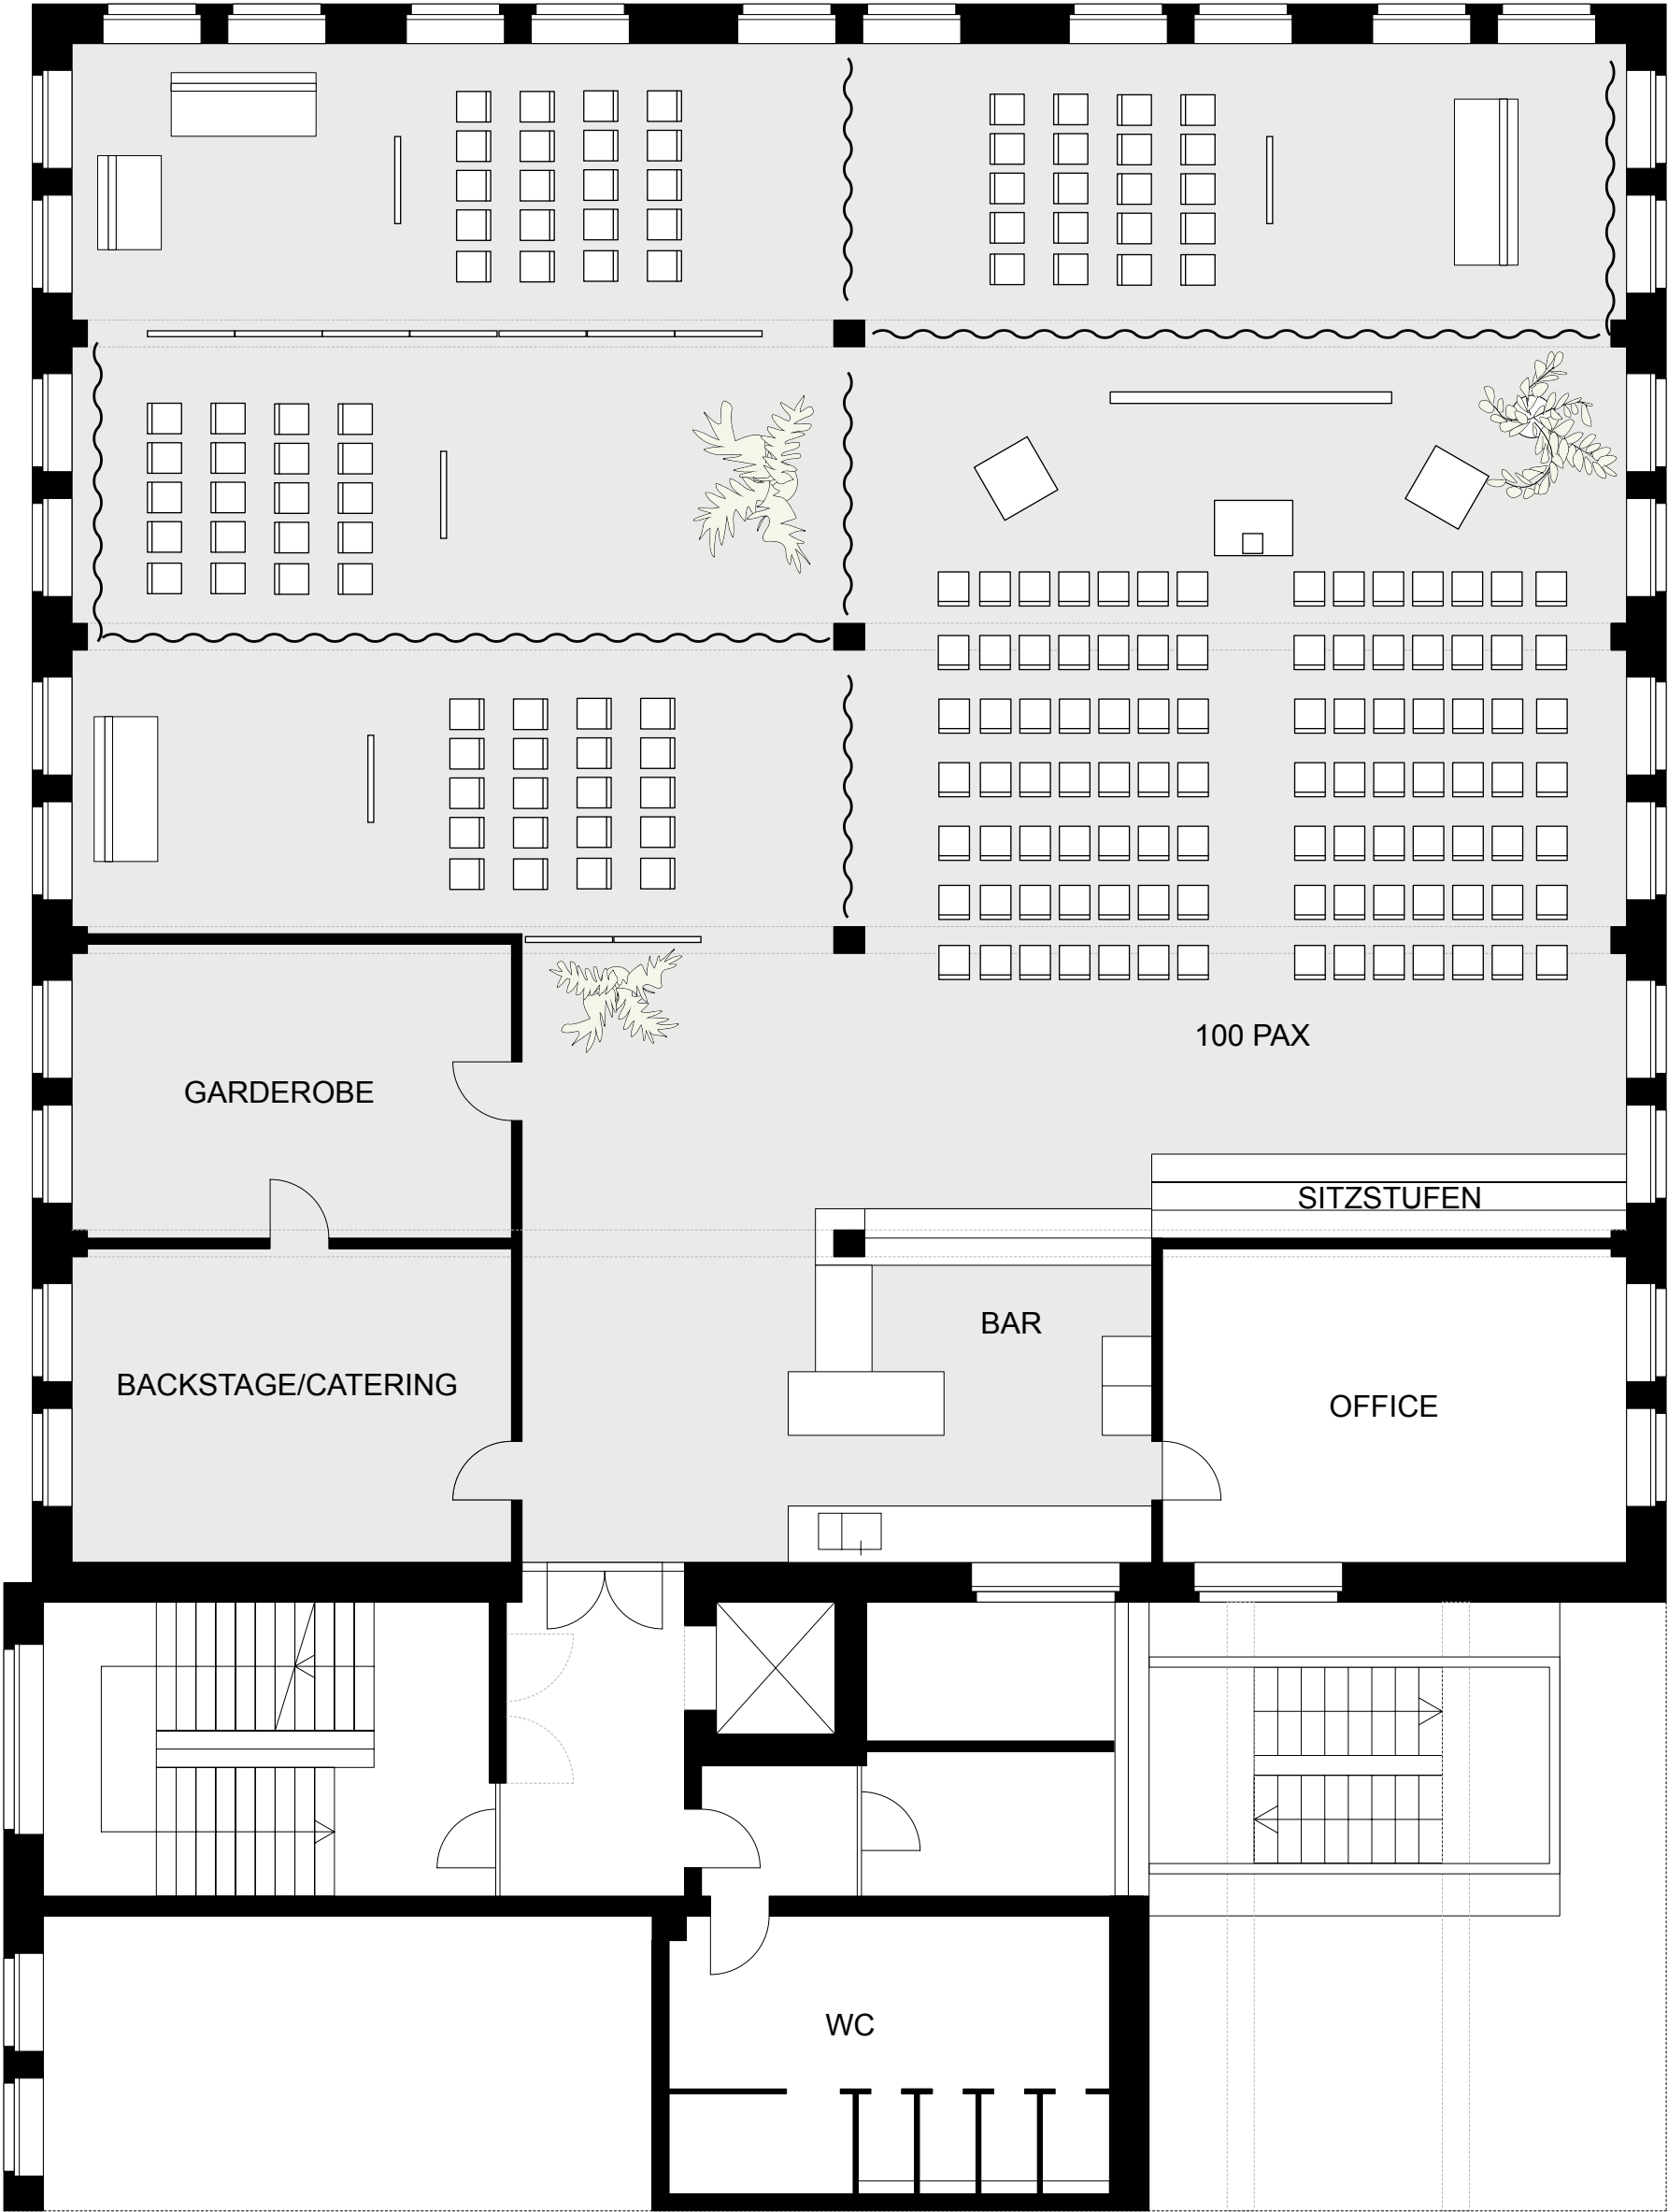


LEGENDE

- Trennwandelement 125
- Vorhang

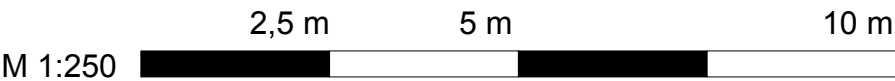

VARIANTE DINNER

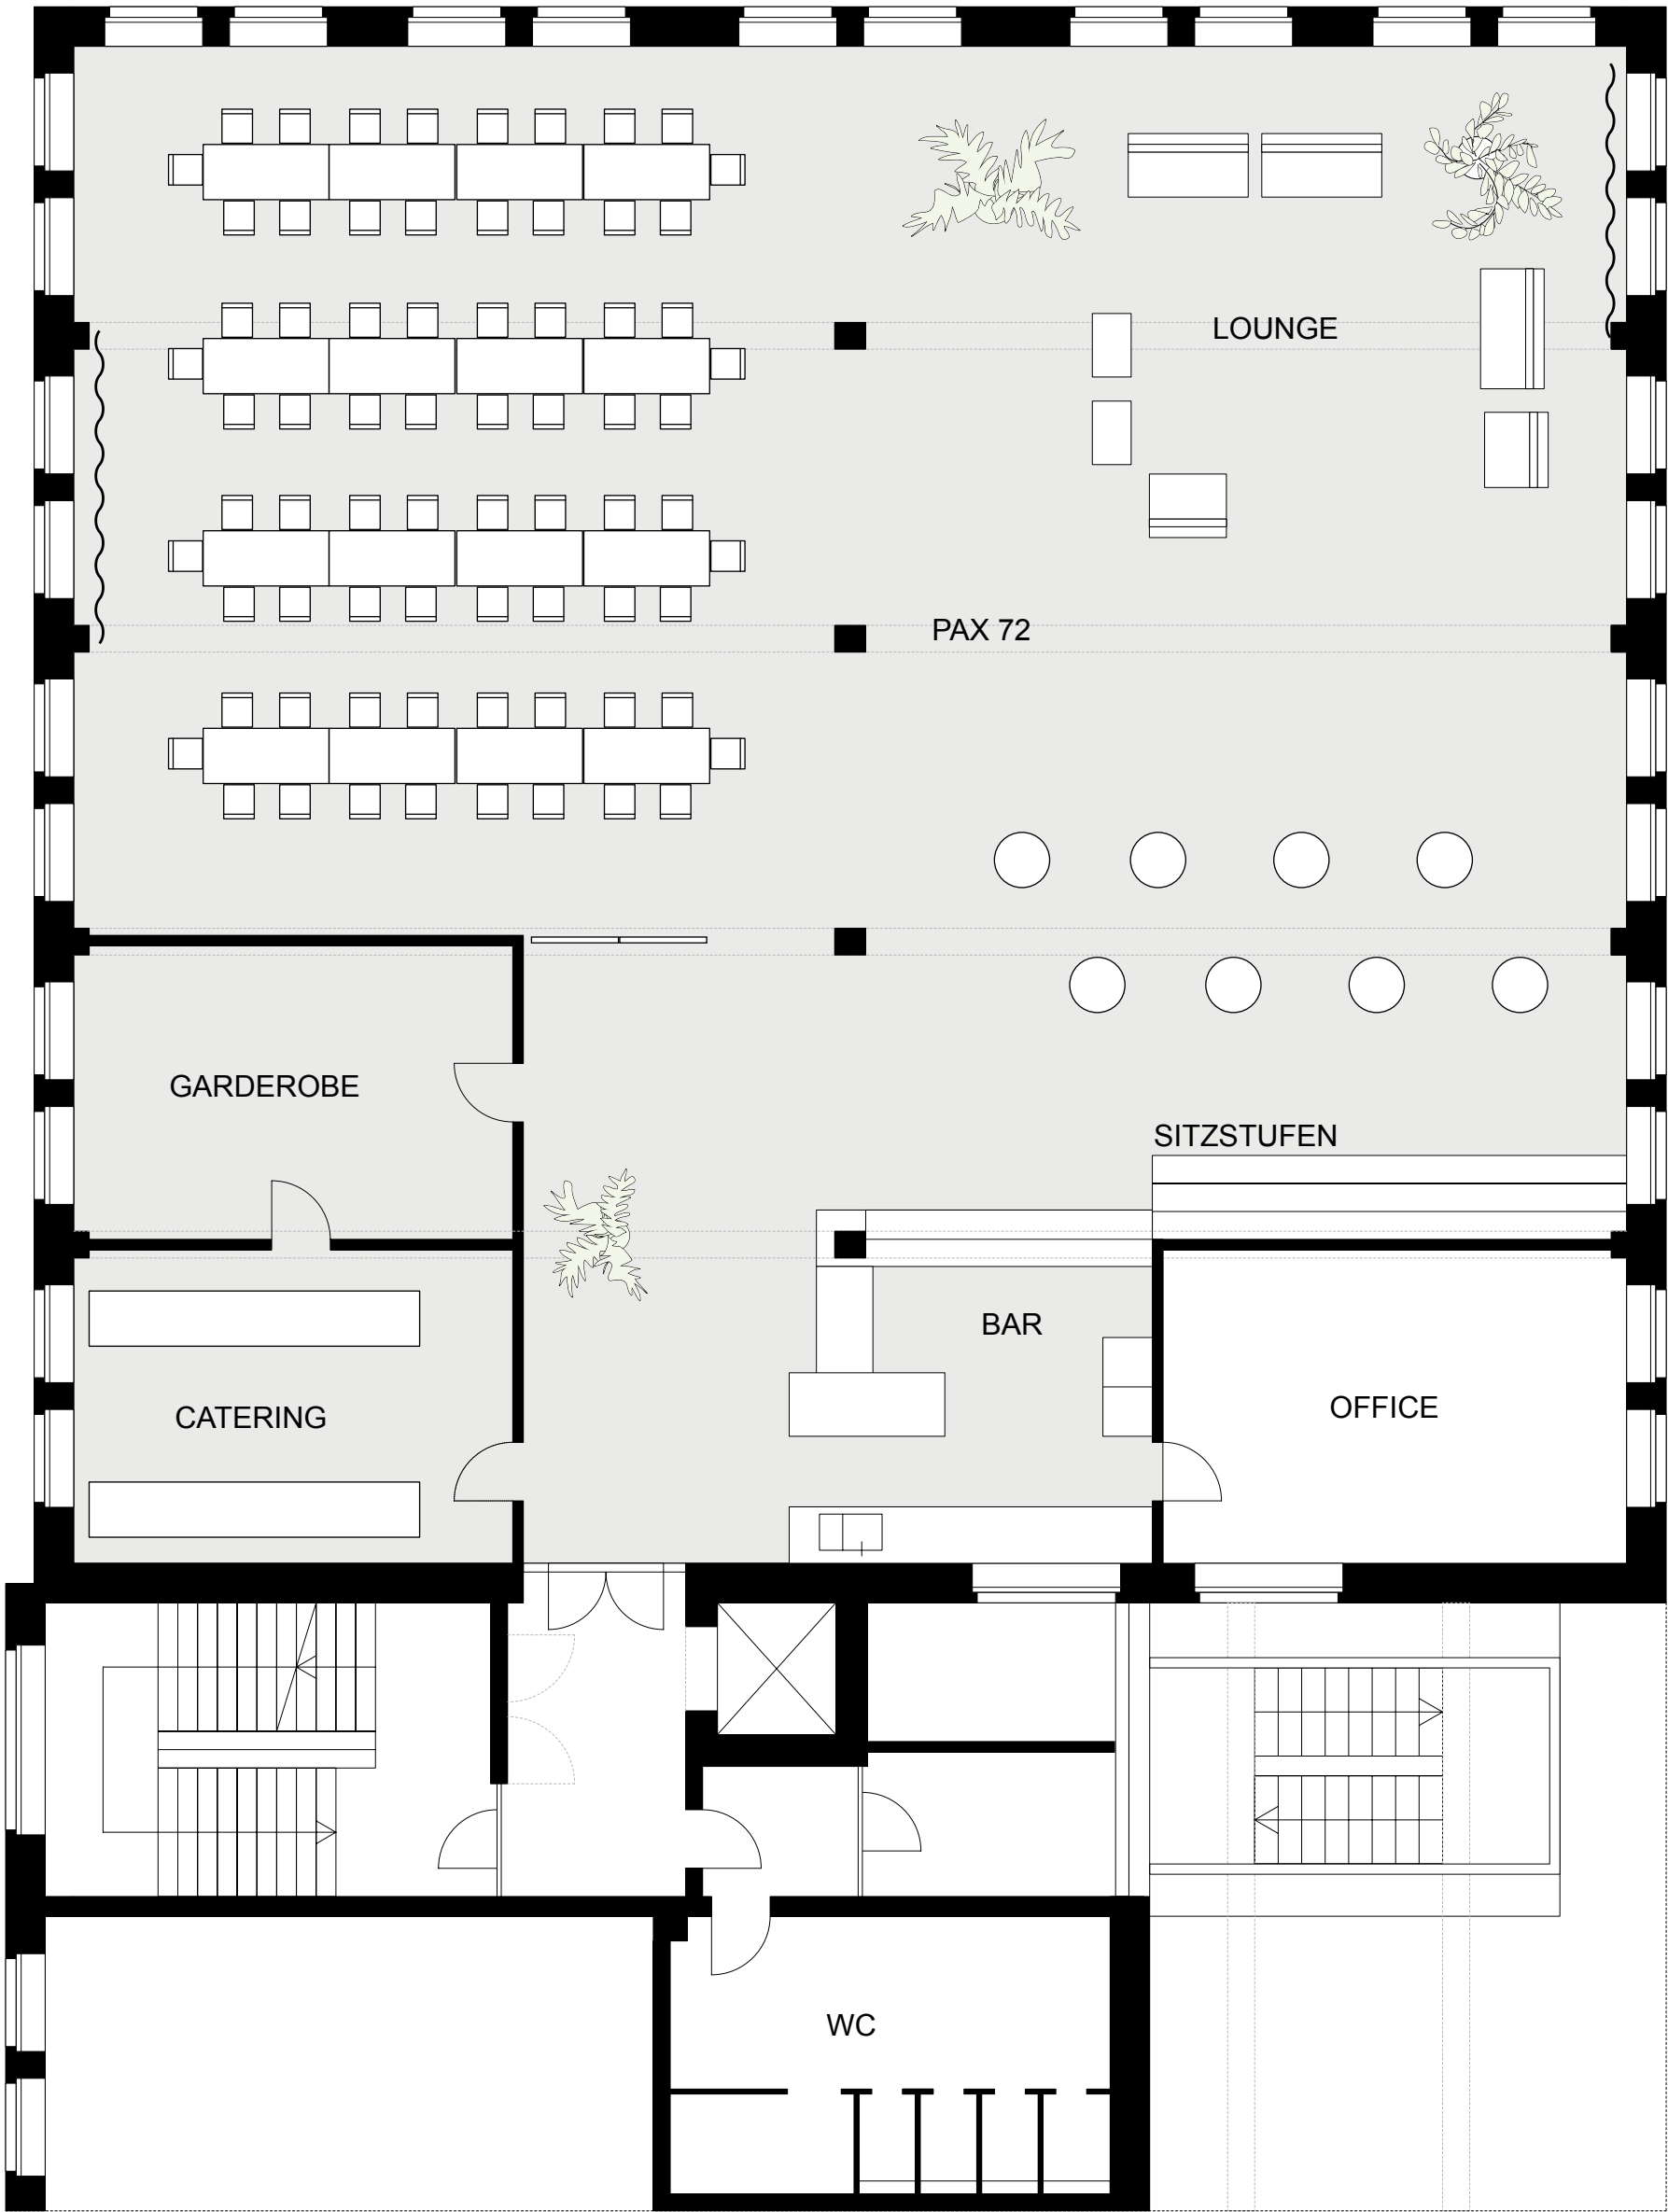



LEGENDE

-  Tisch 80 x 80
-  Trennwandelement 125
-  Vorhang
-  Tisch 180 x 80


M 1:250

2,5 m 5 m 10 m

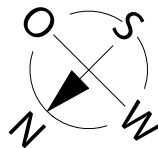

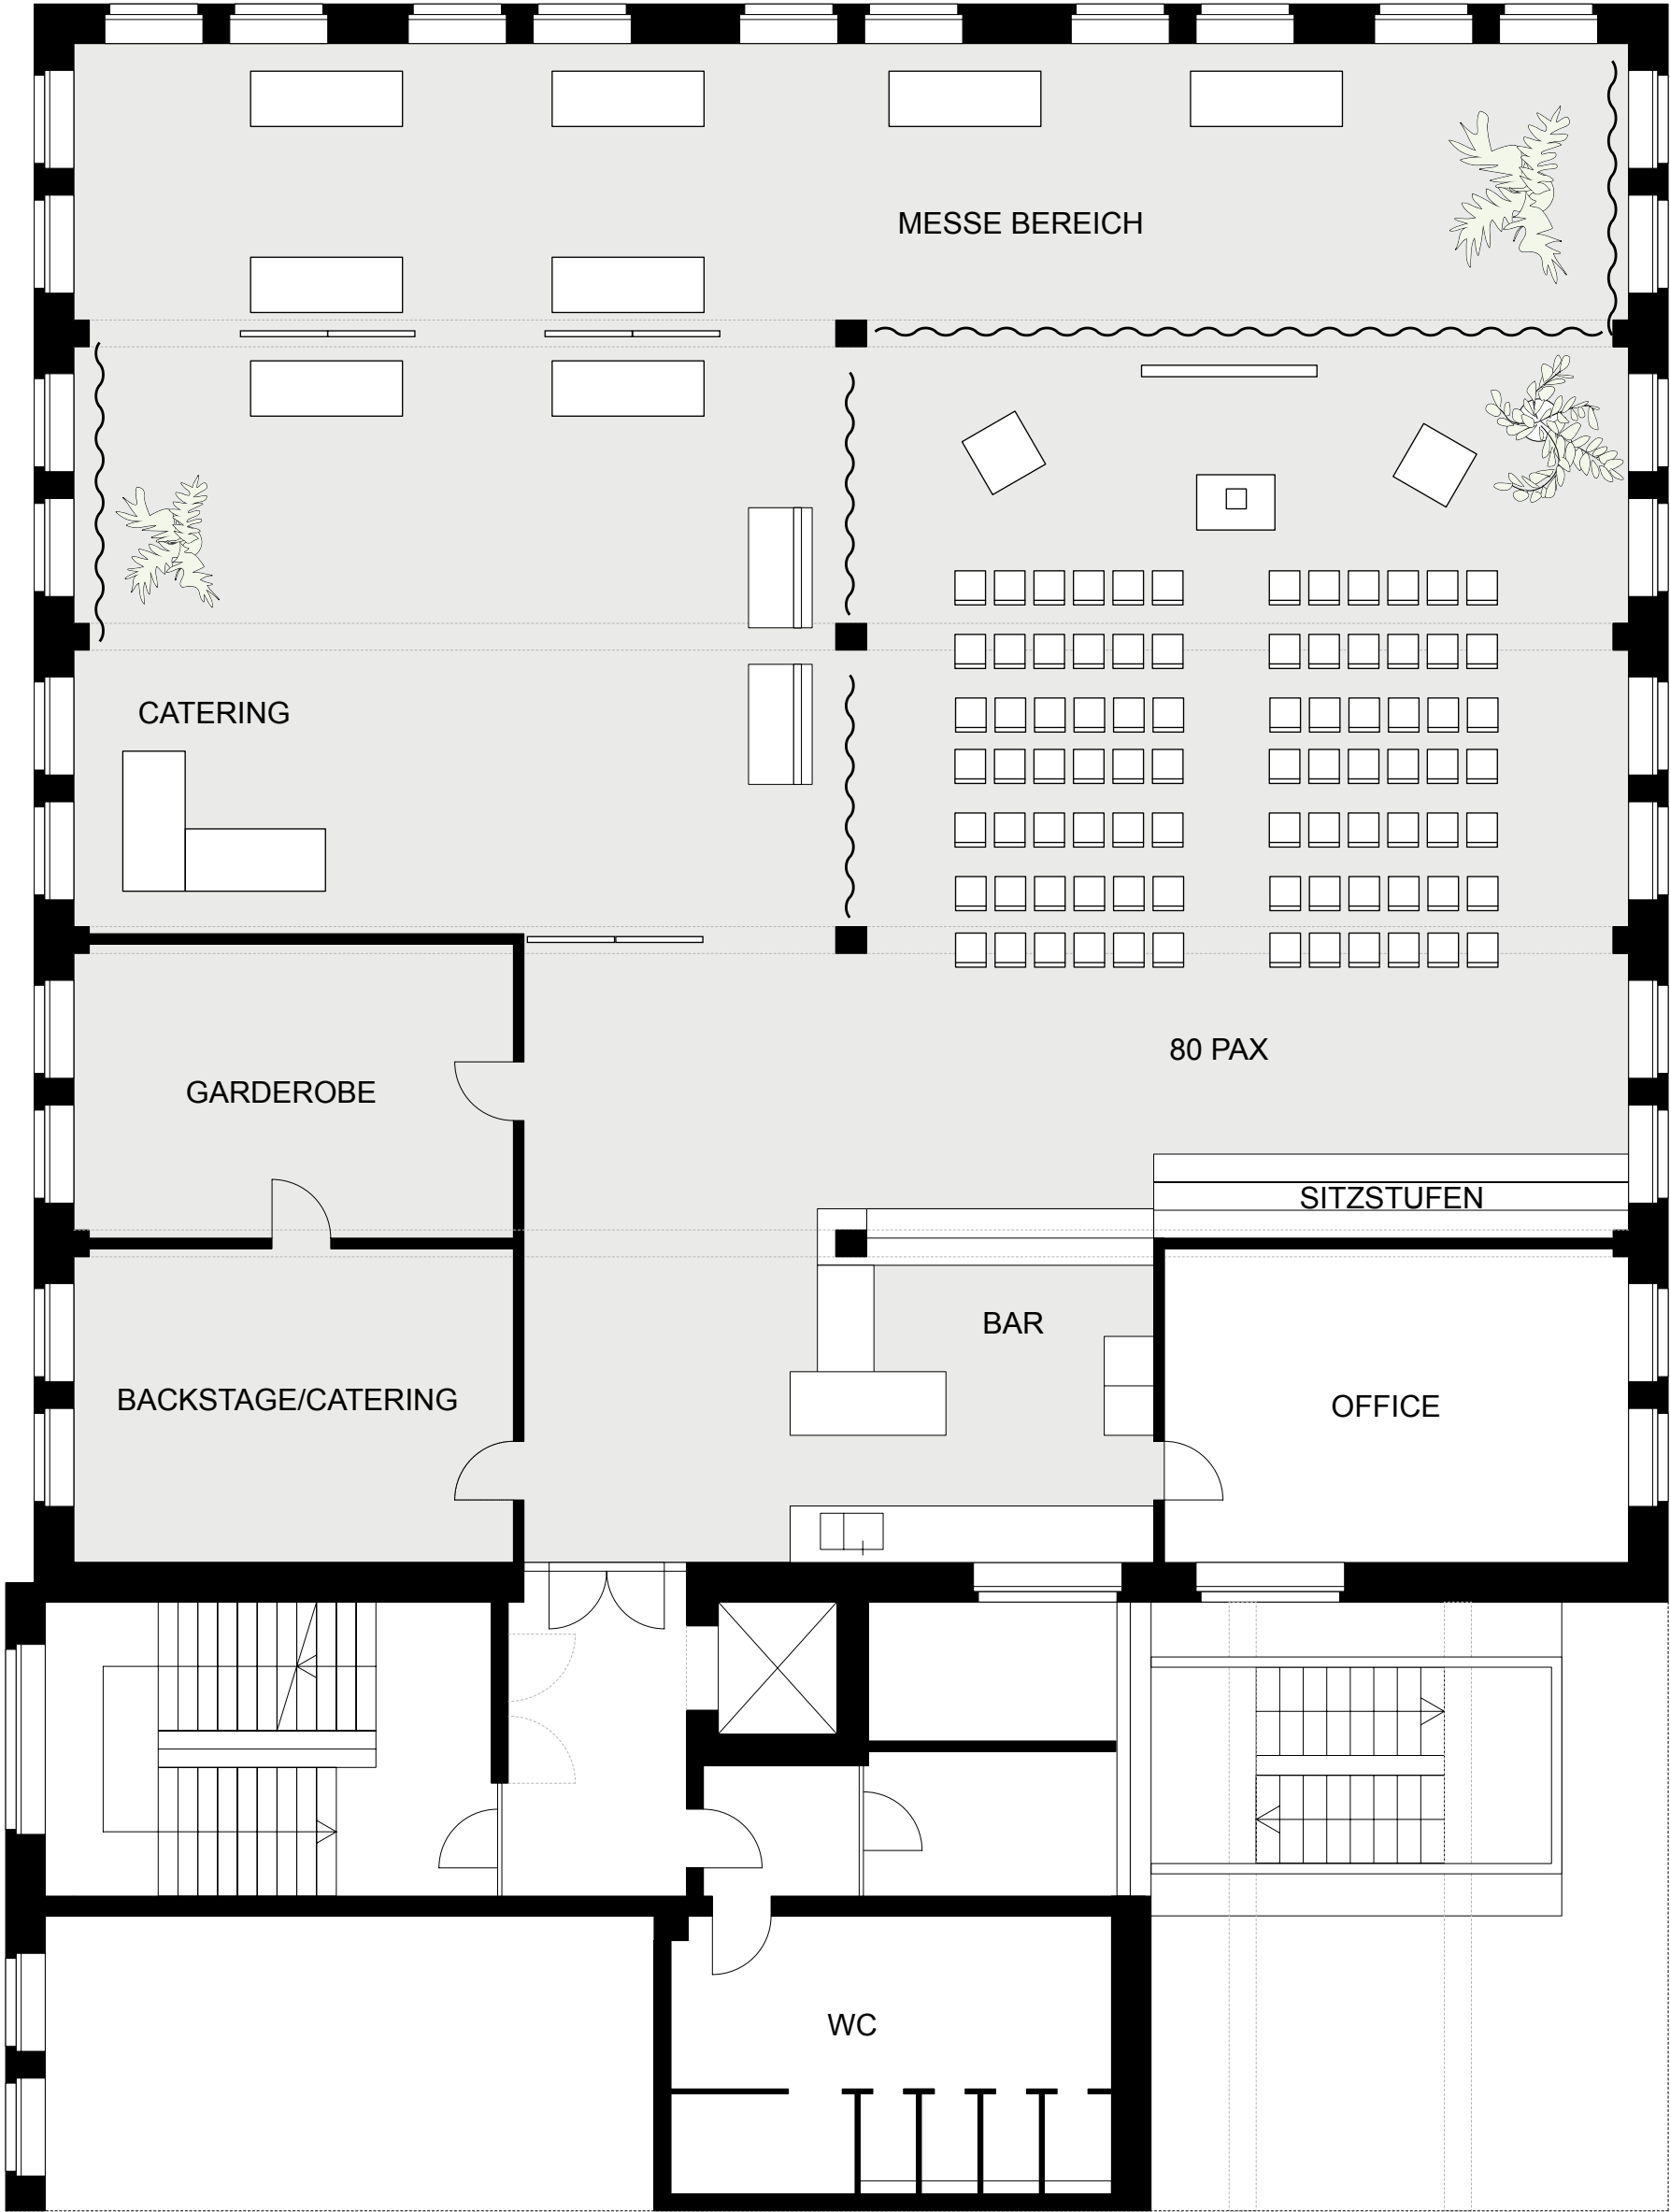


LEGENDE

 

Trennwandelement 125



Vorhang

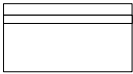


Couch

M 1:250


2,5 m

5 m

10 m


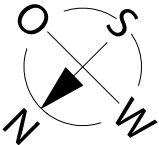


VARIANTE SHOWROOM

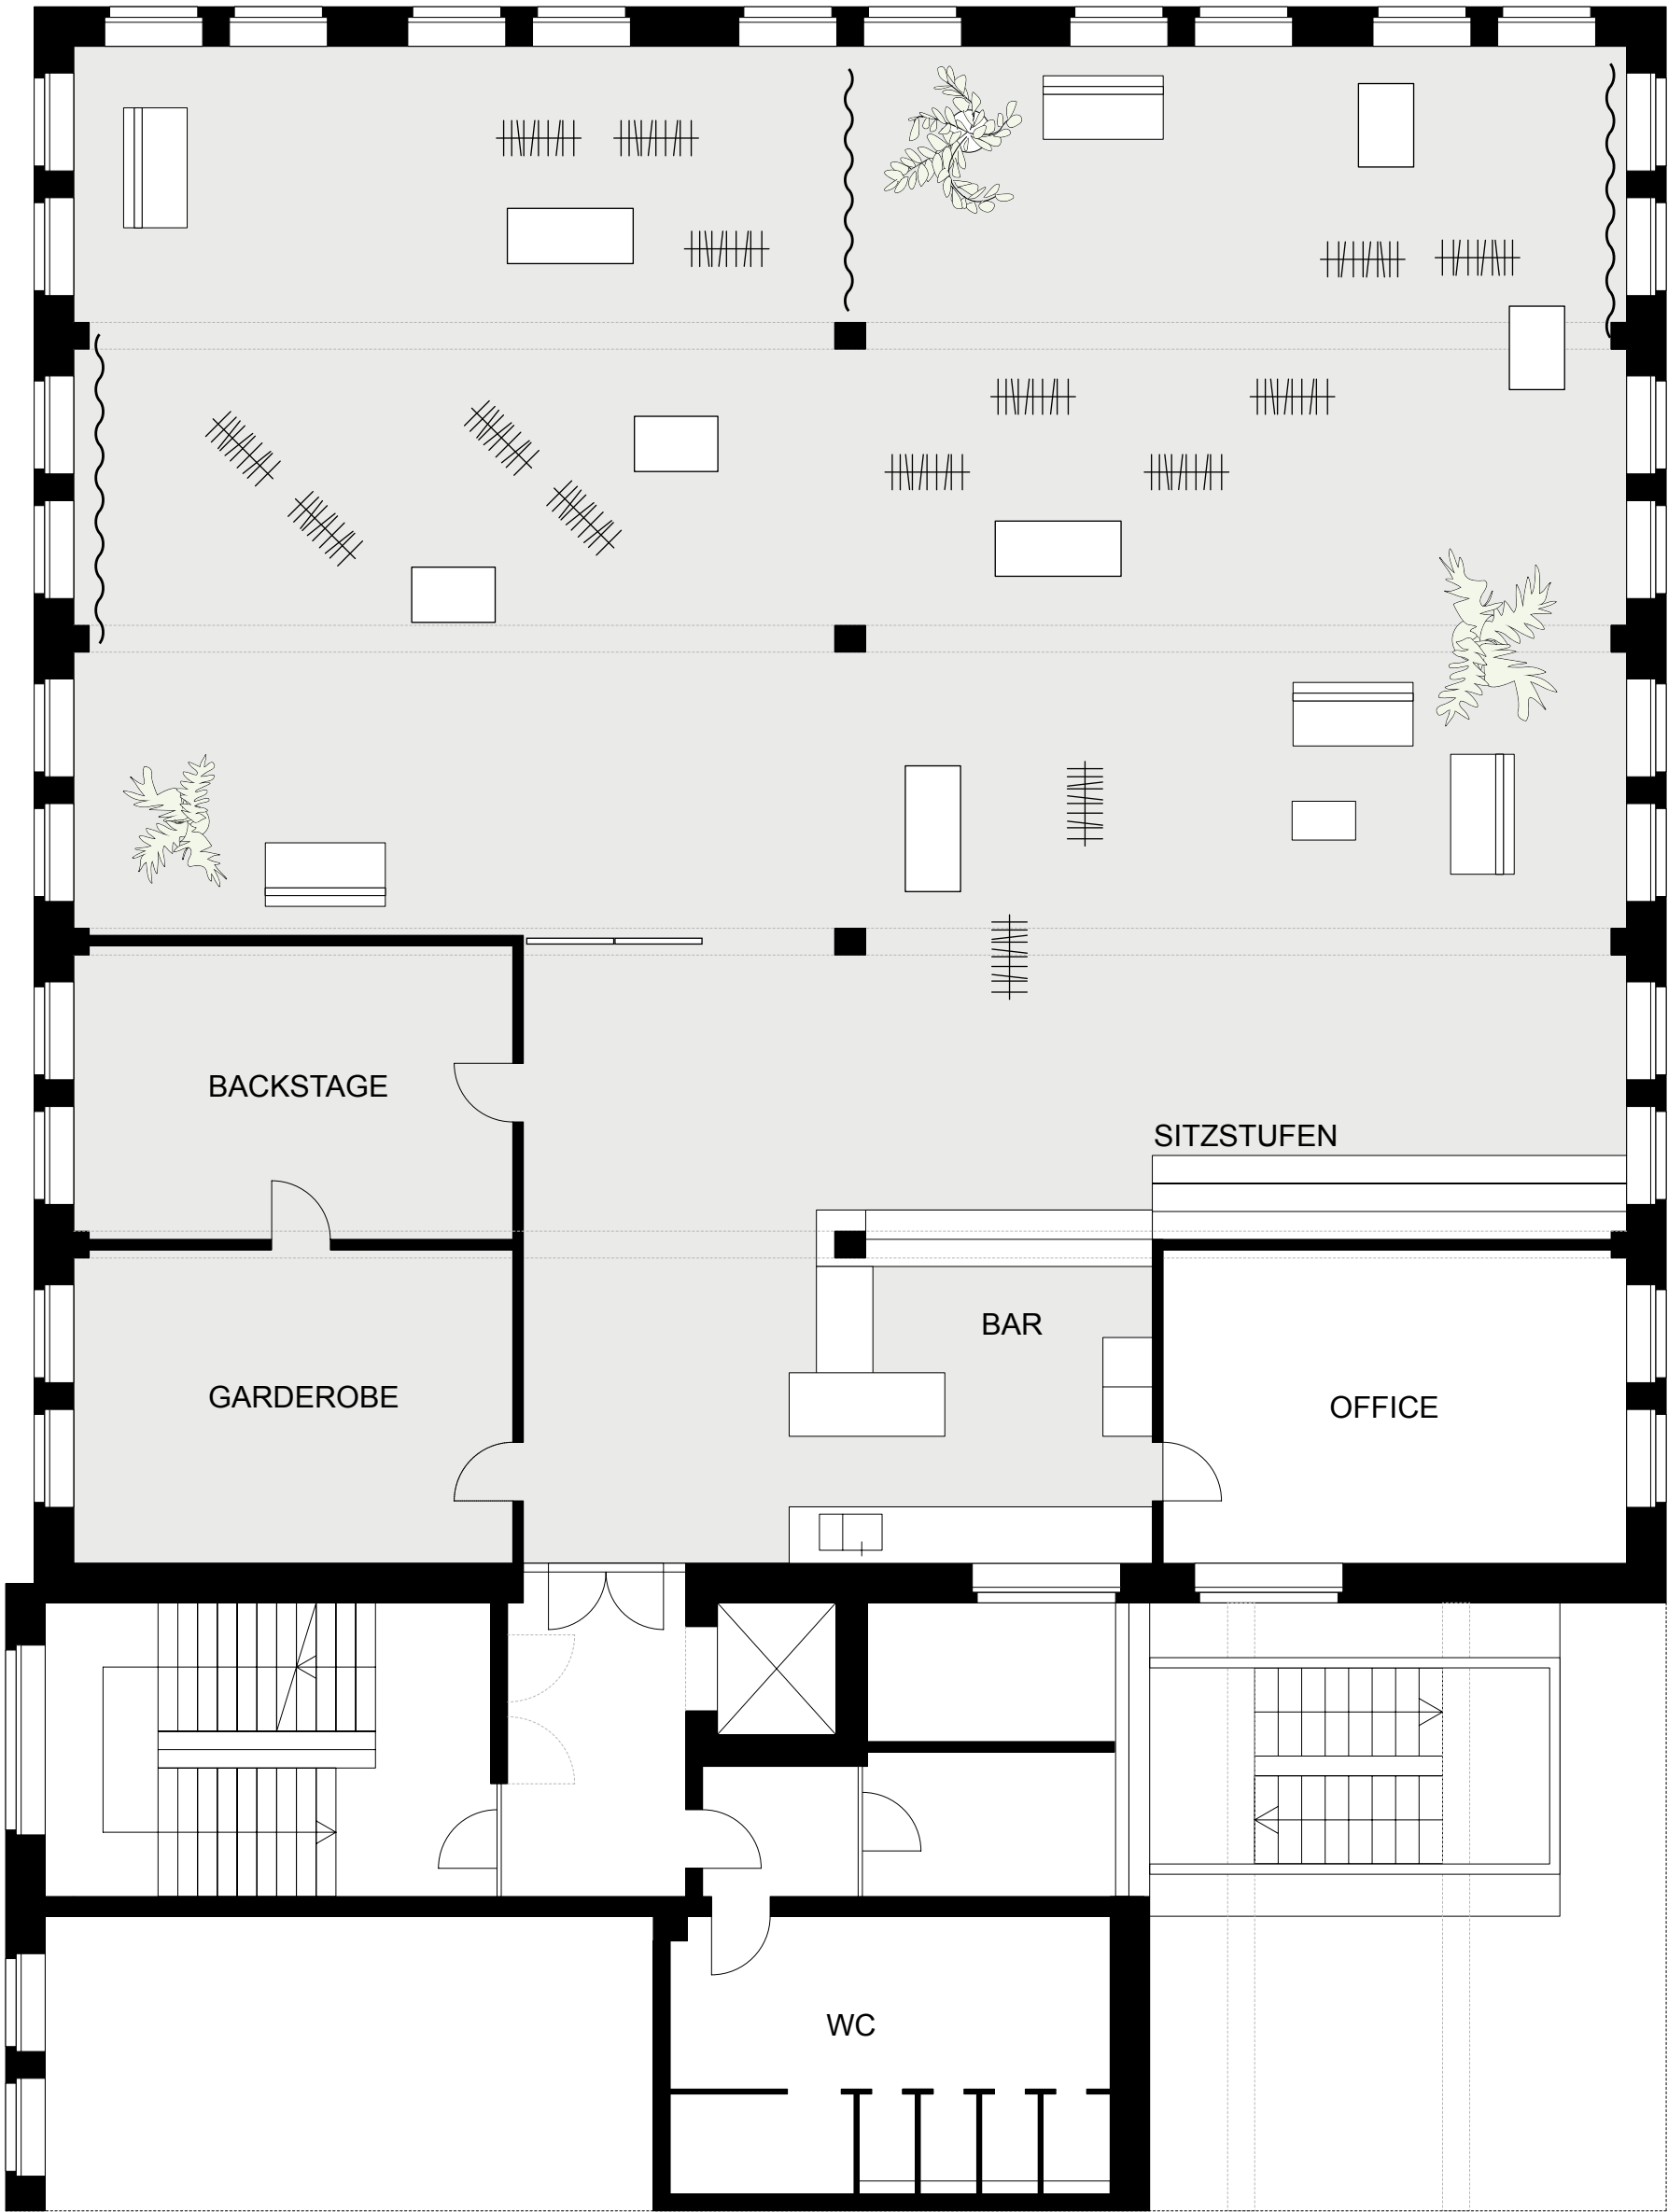


LEGENDE


- Trennwandelement 125
- Vorhang
- Kleiderstange
- Tisch 180 x 80

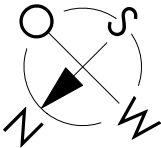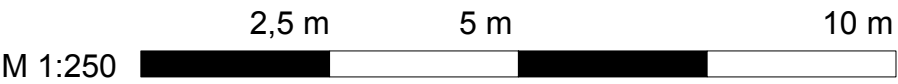


DACHTERRASSE

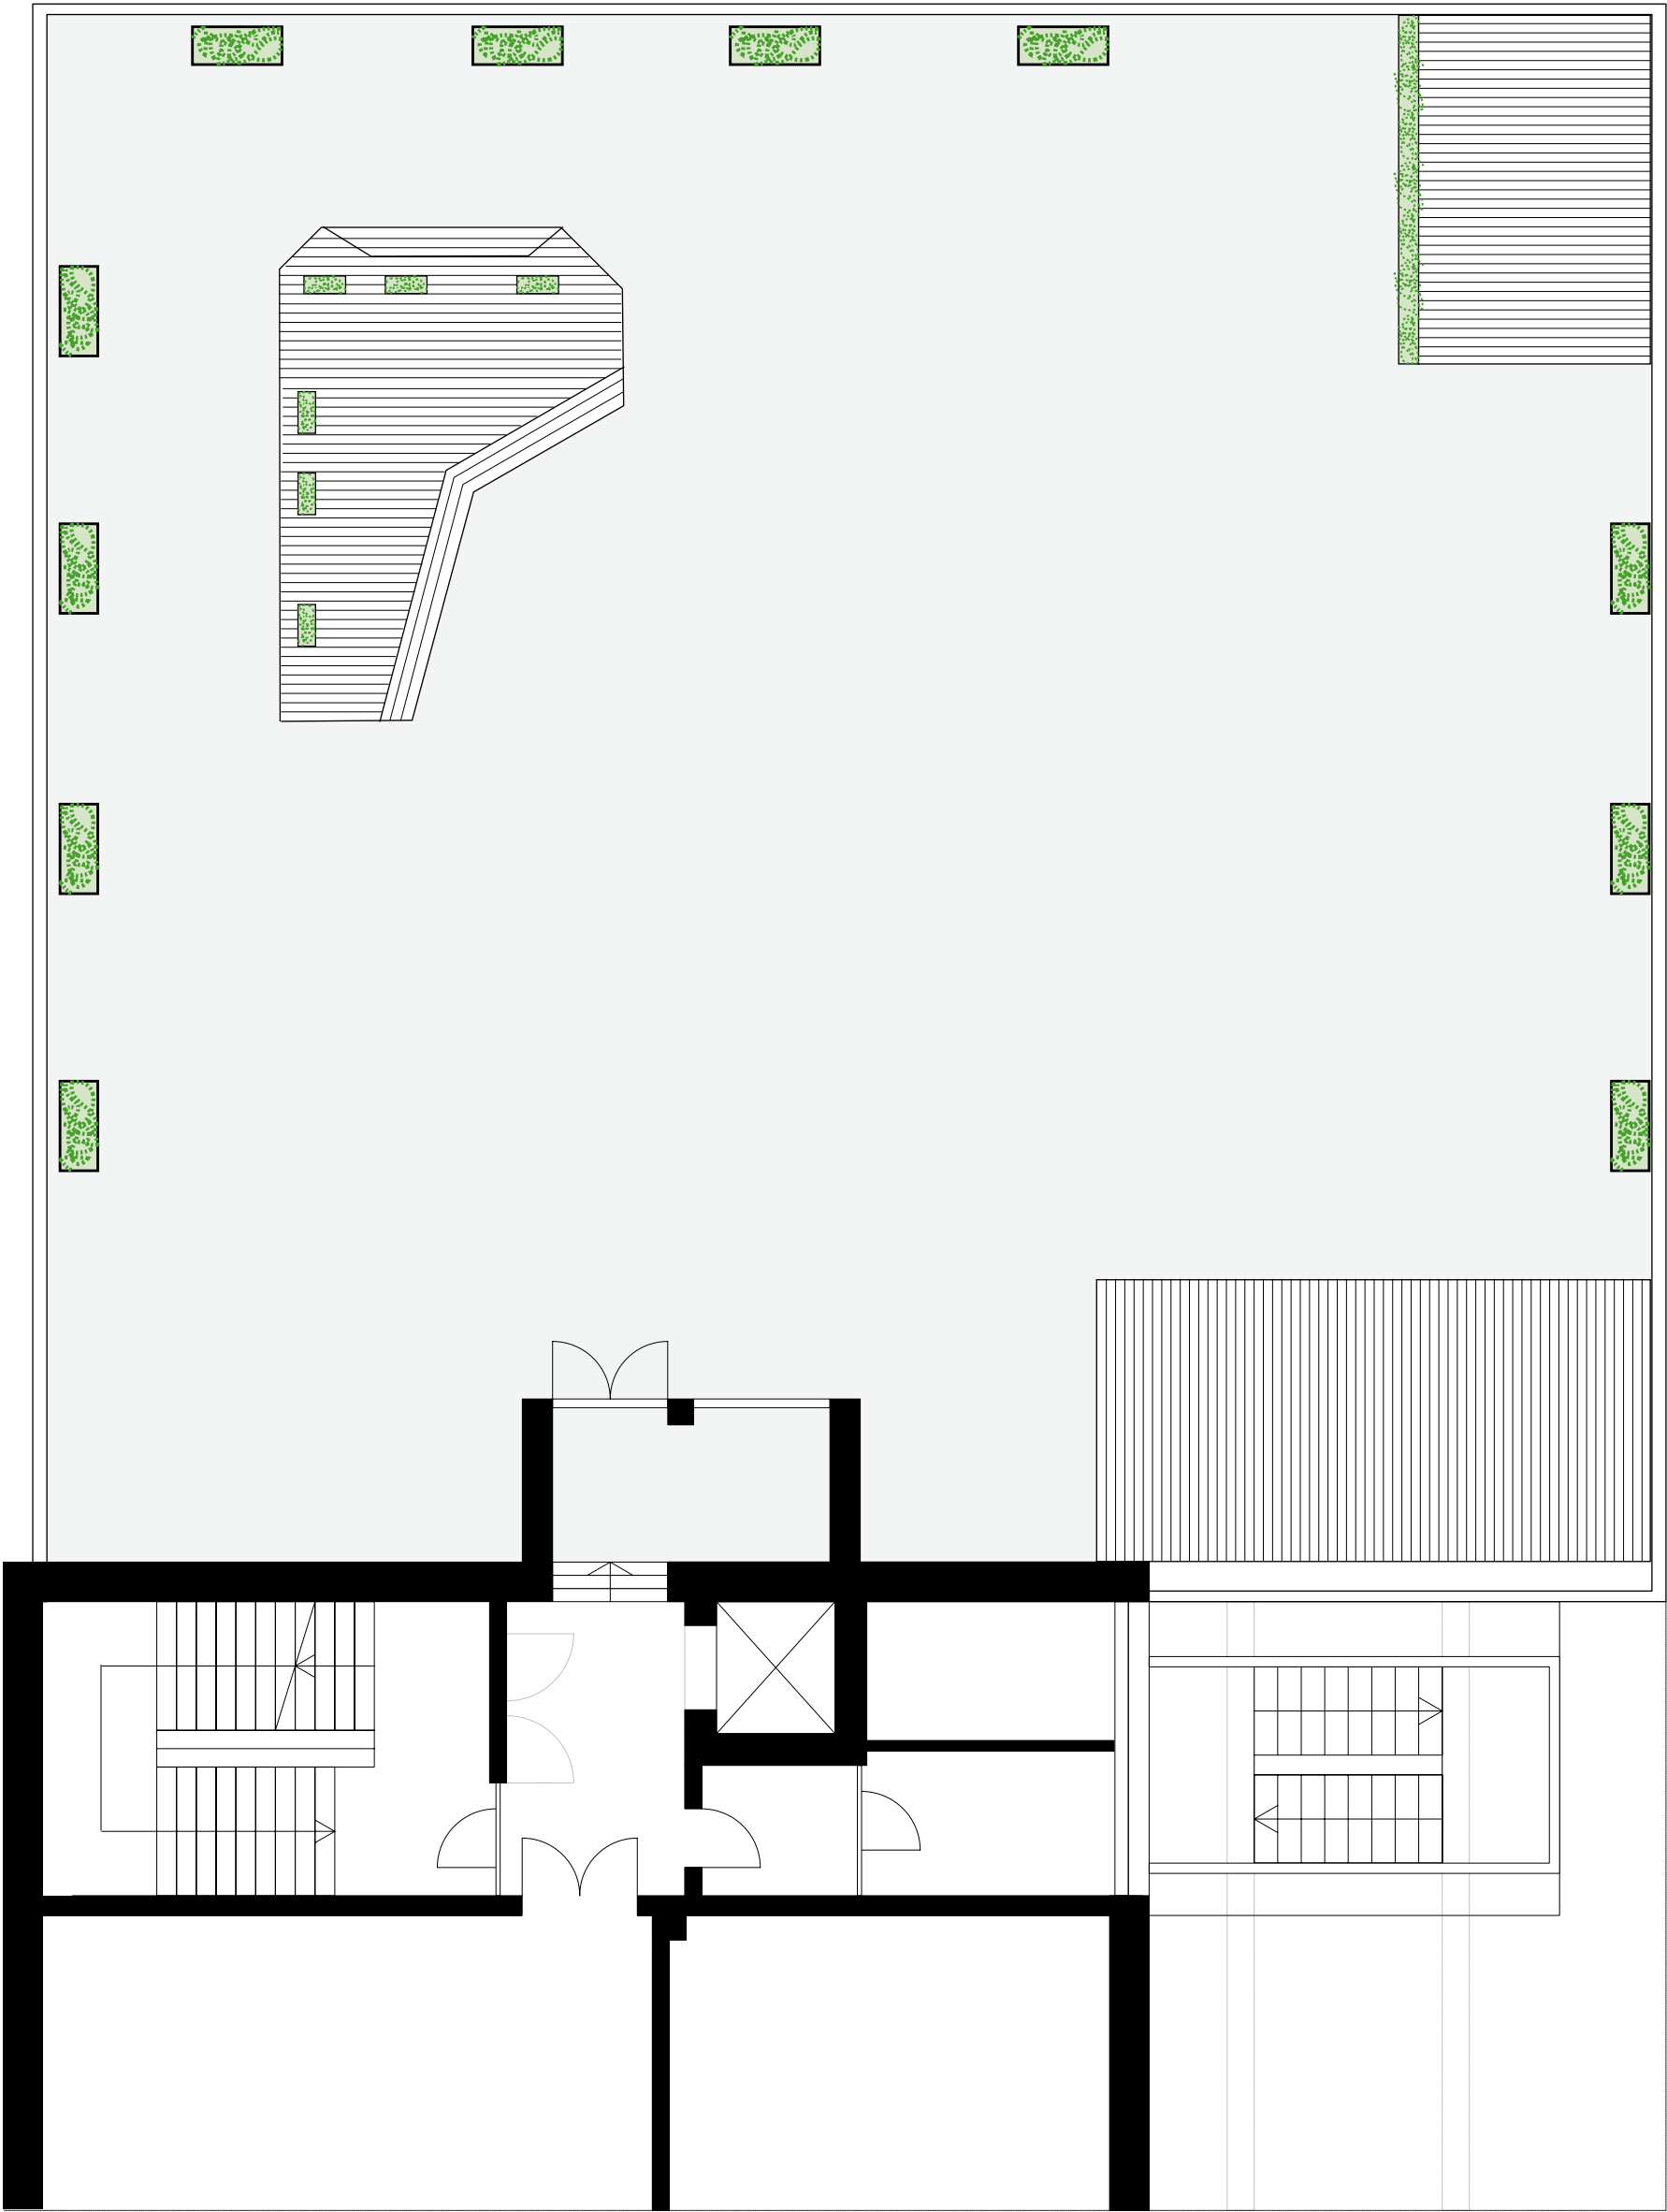

M 1:250 2,5 m 5 m 10 m

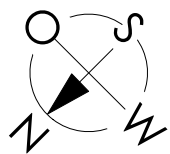


DACHTERRASSE

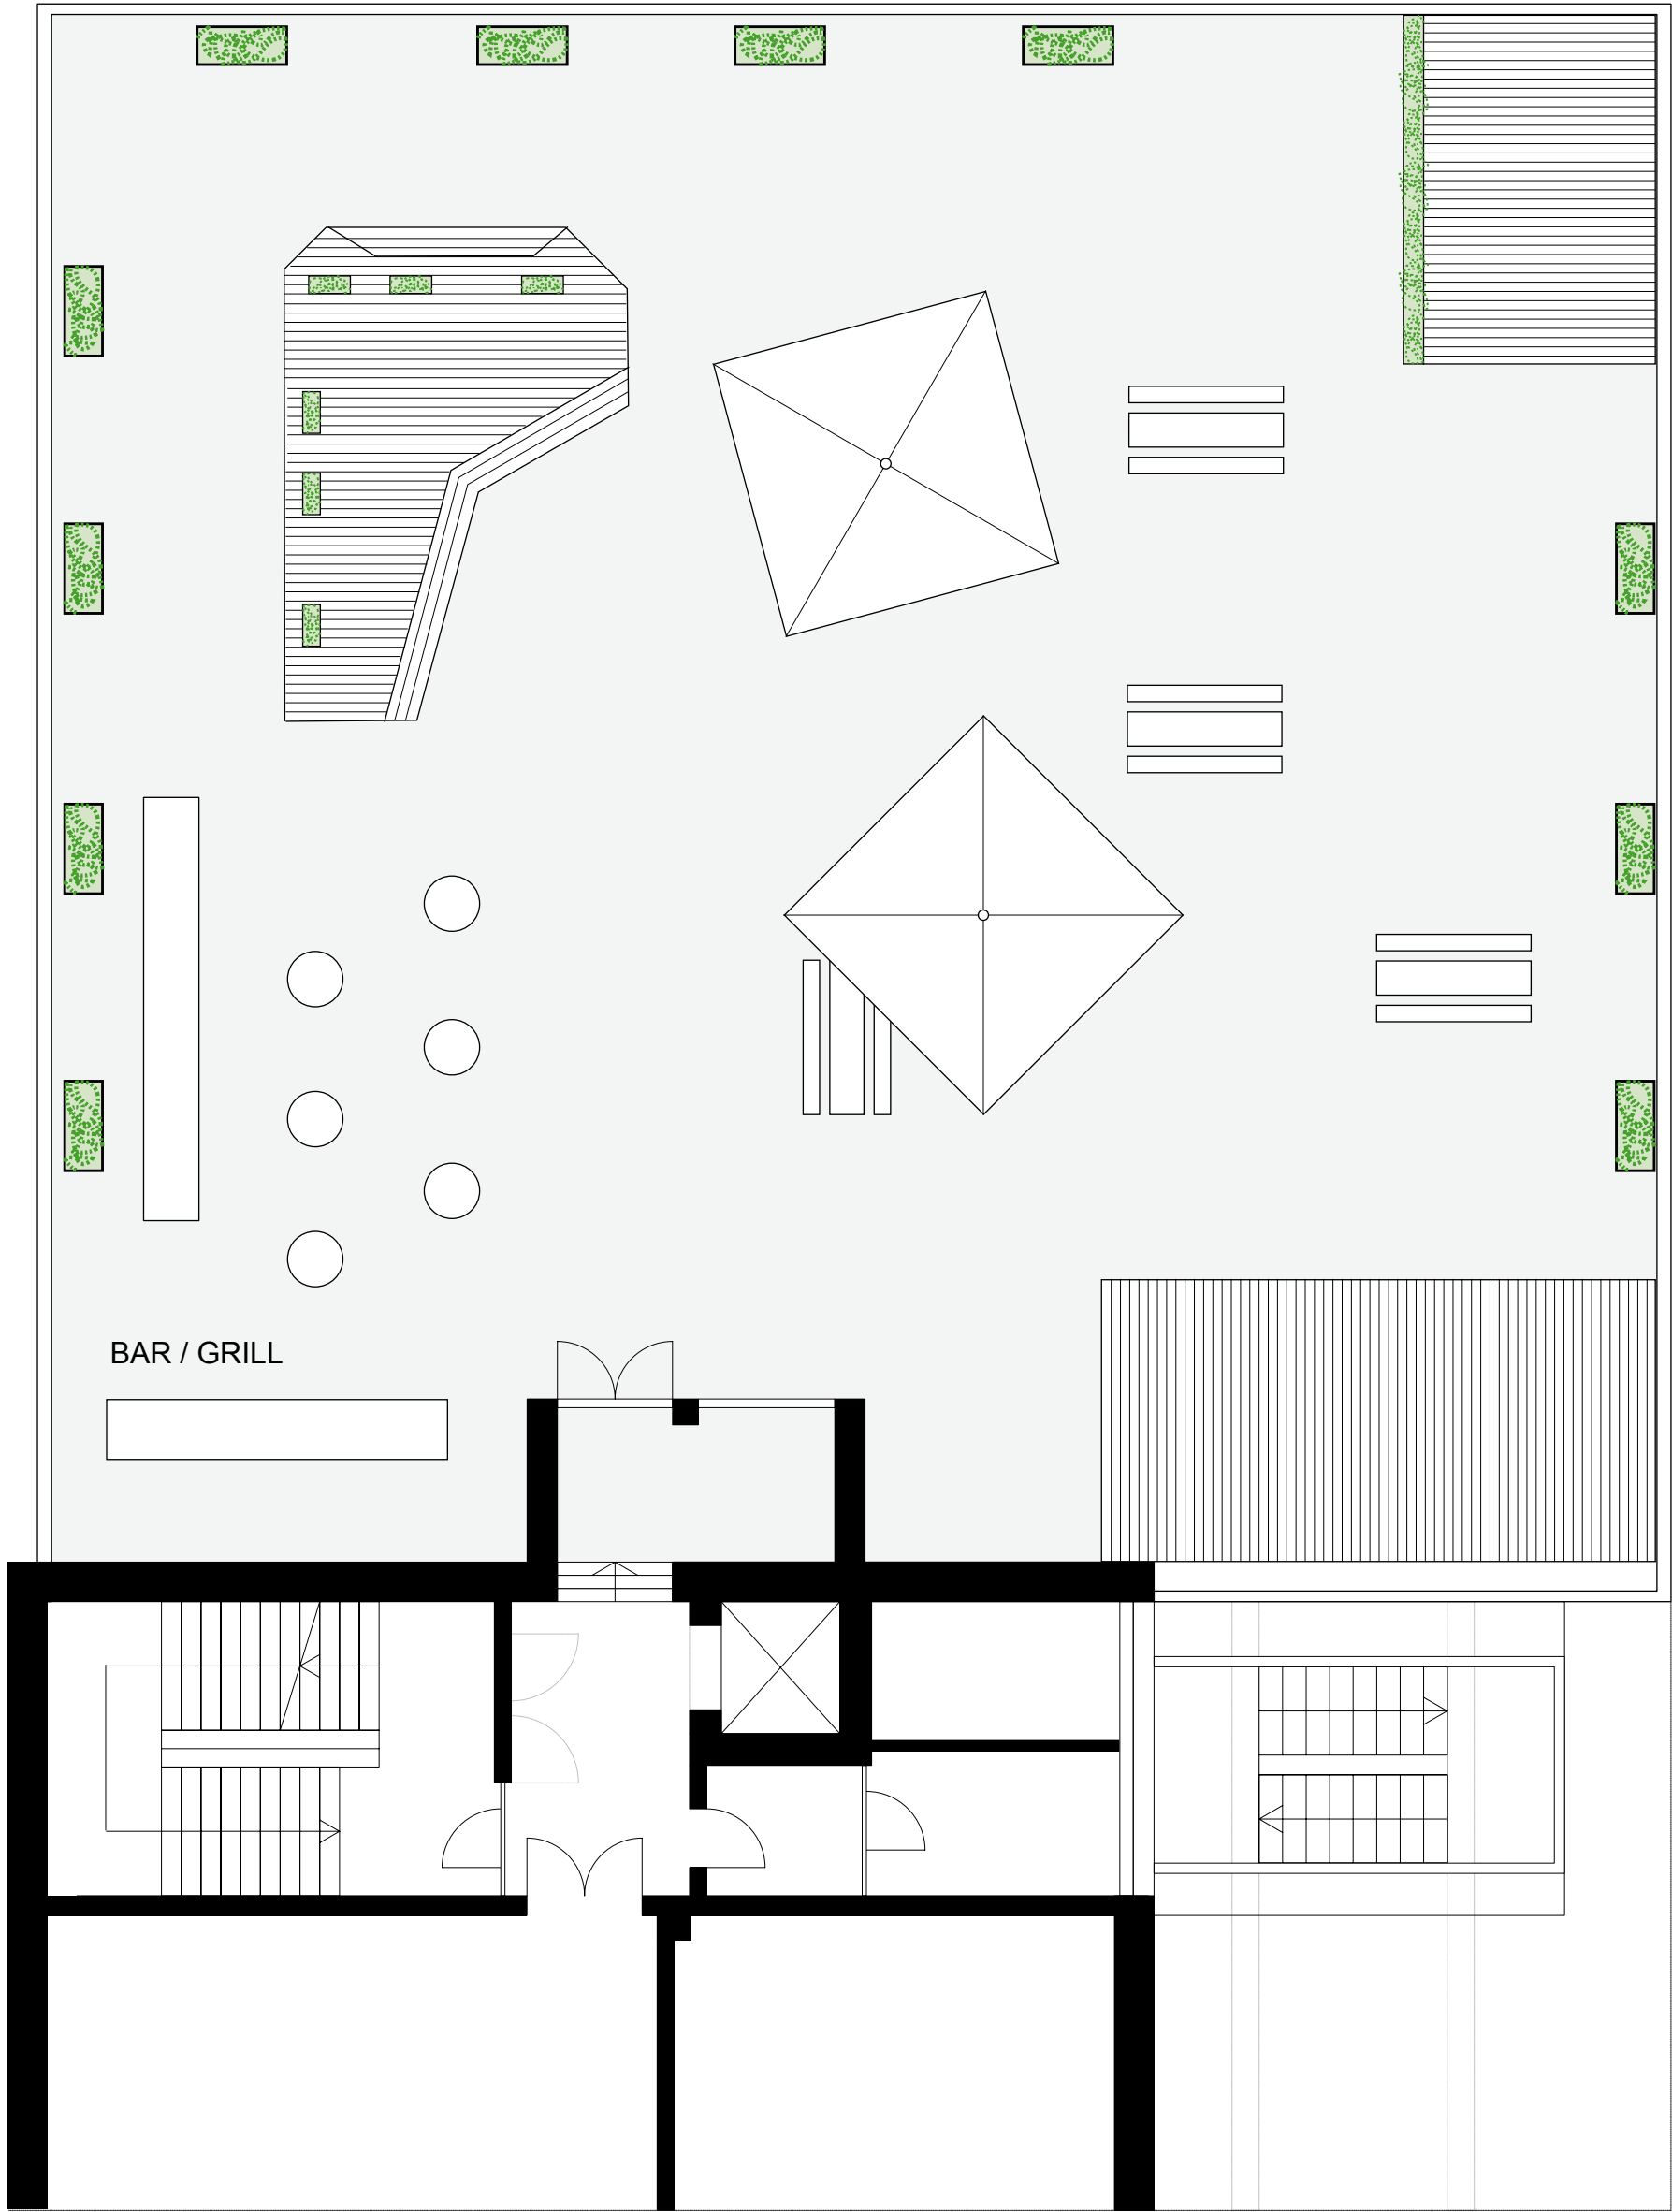


LEGENDE



Tisch 80 x 80

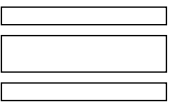

Festzeltgarnitur

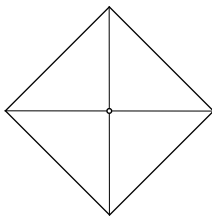


Sonneschirm


M 1:250

2,5 m

5 m


10 m

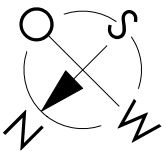


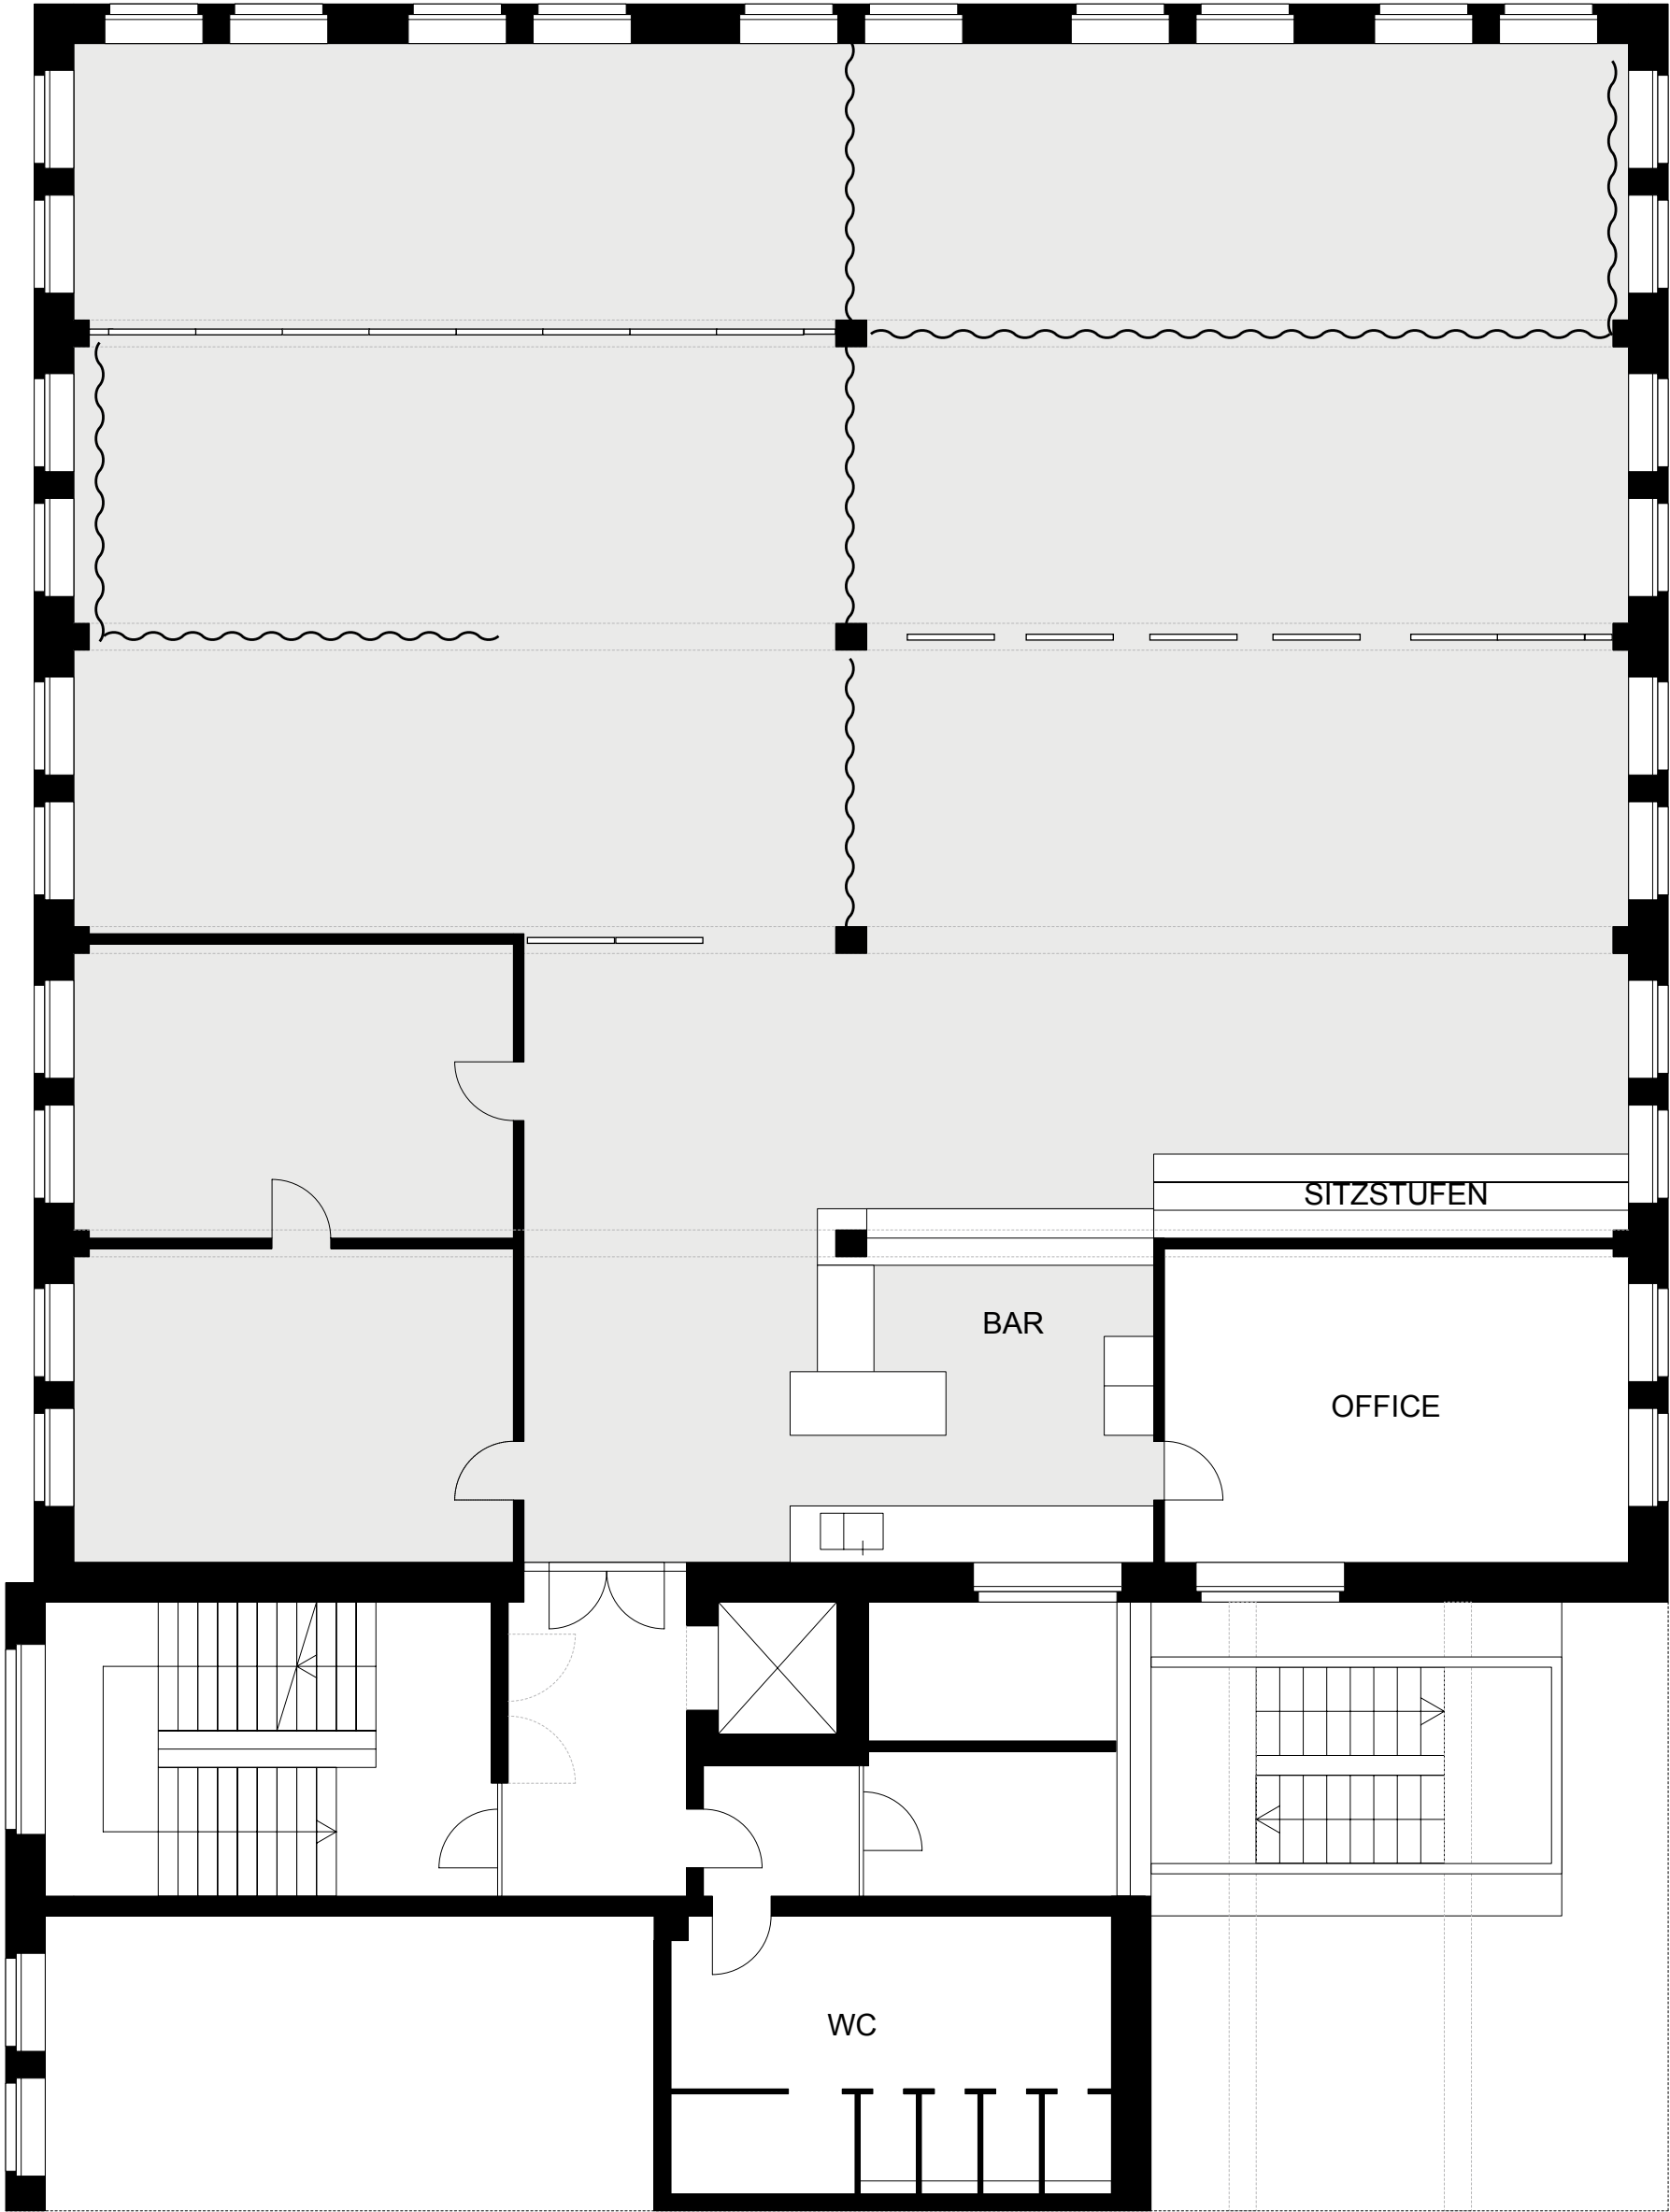


LEGENDE

- Trennwandelement 125 (17 verfügbar) — Trennwandelement 60 (4 verfügbar)
- ~ Vorhang

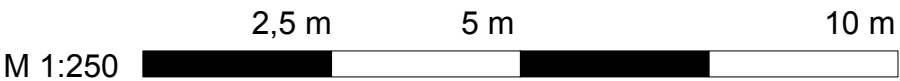


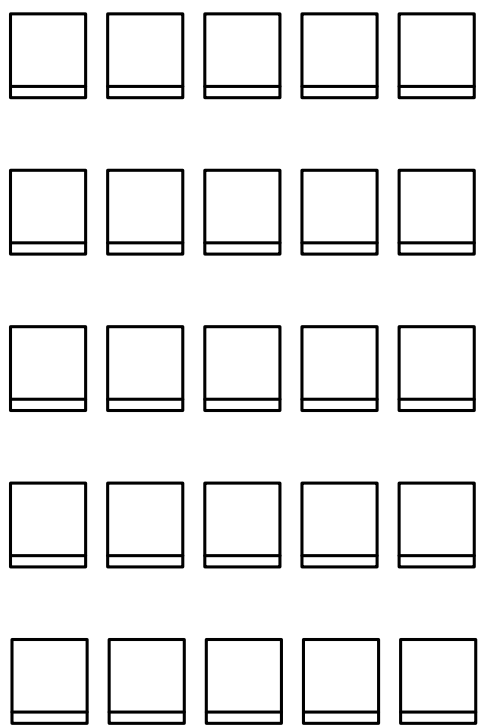


PAX 200

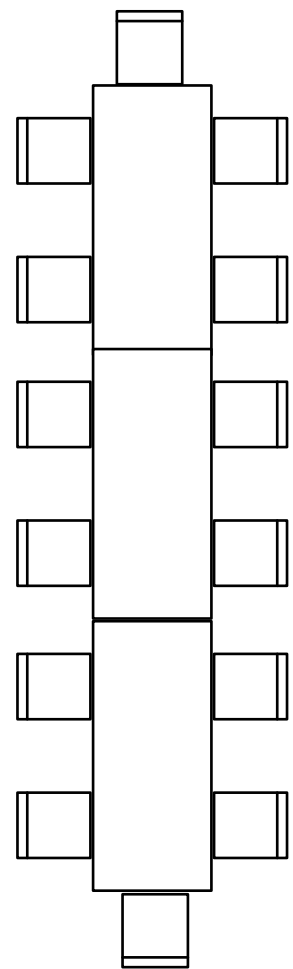

PAX 200

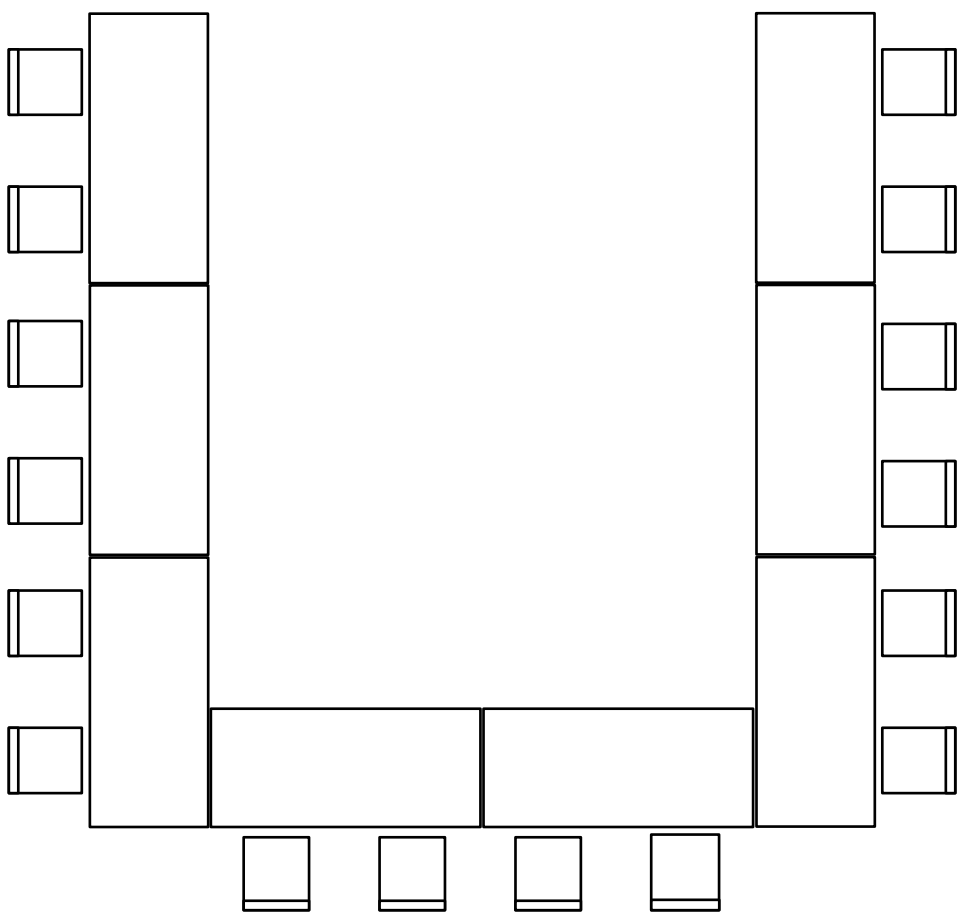

PAX 50

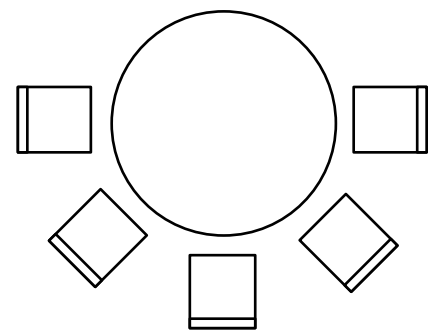

PAX 45



TECHNIK 4.OG

RH	Raumhöhe		Steckdose, einfach
UKUZ	Höhe Unterkante Unterzug		Starkstromdose 16 / 32 Ampere
LB	Lichte Breite Tür		Decken-Lautsprecher
KS	Gastrokühlschränke		Lichtschienen mit variablen Strahlern / Downlights

