


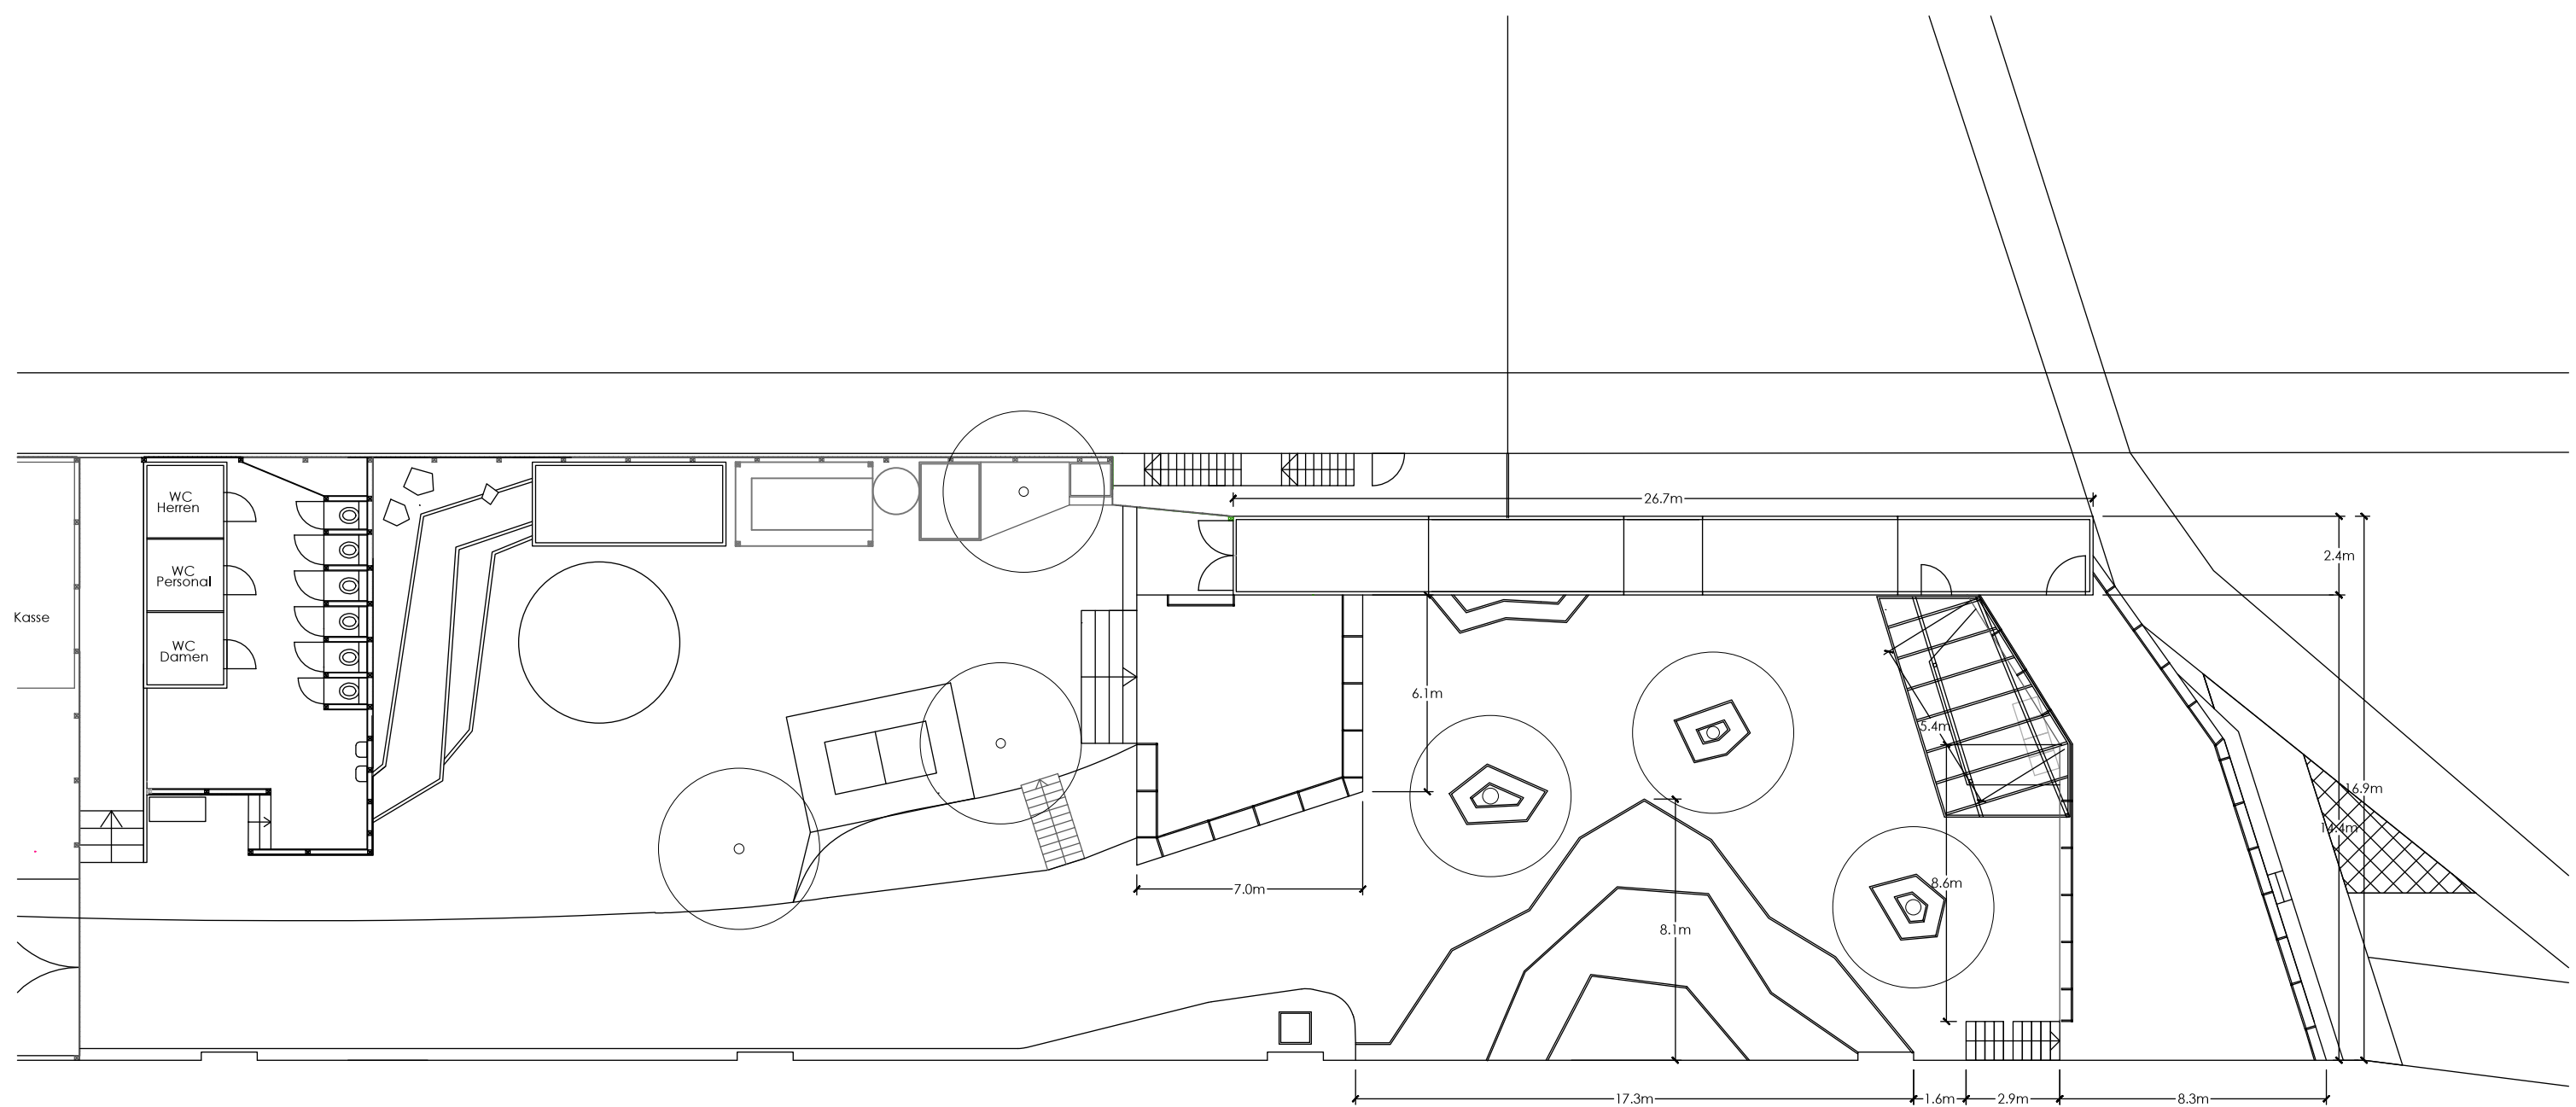

Bauherr  ELSE Event GmbH Markgrafendamm 1 10245 Berlin	Projekt		Datum	Maßstab	gezeichnet	Blattgröße
	STRANDBAR AN DEN TREPTOWERS		23.01.2019	1:200	BB	DINA3
Bezeichnung		Bezeichnung				
Grundriss		ELSE-GR				