

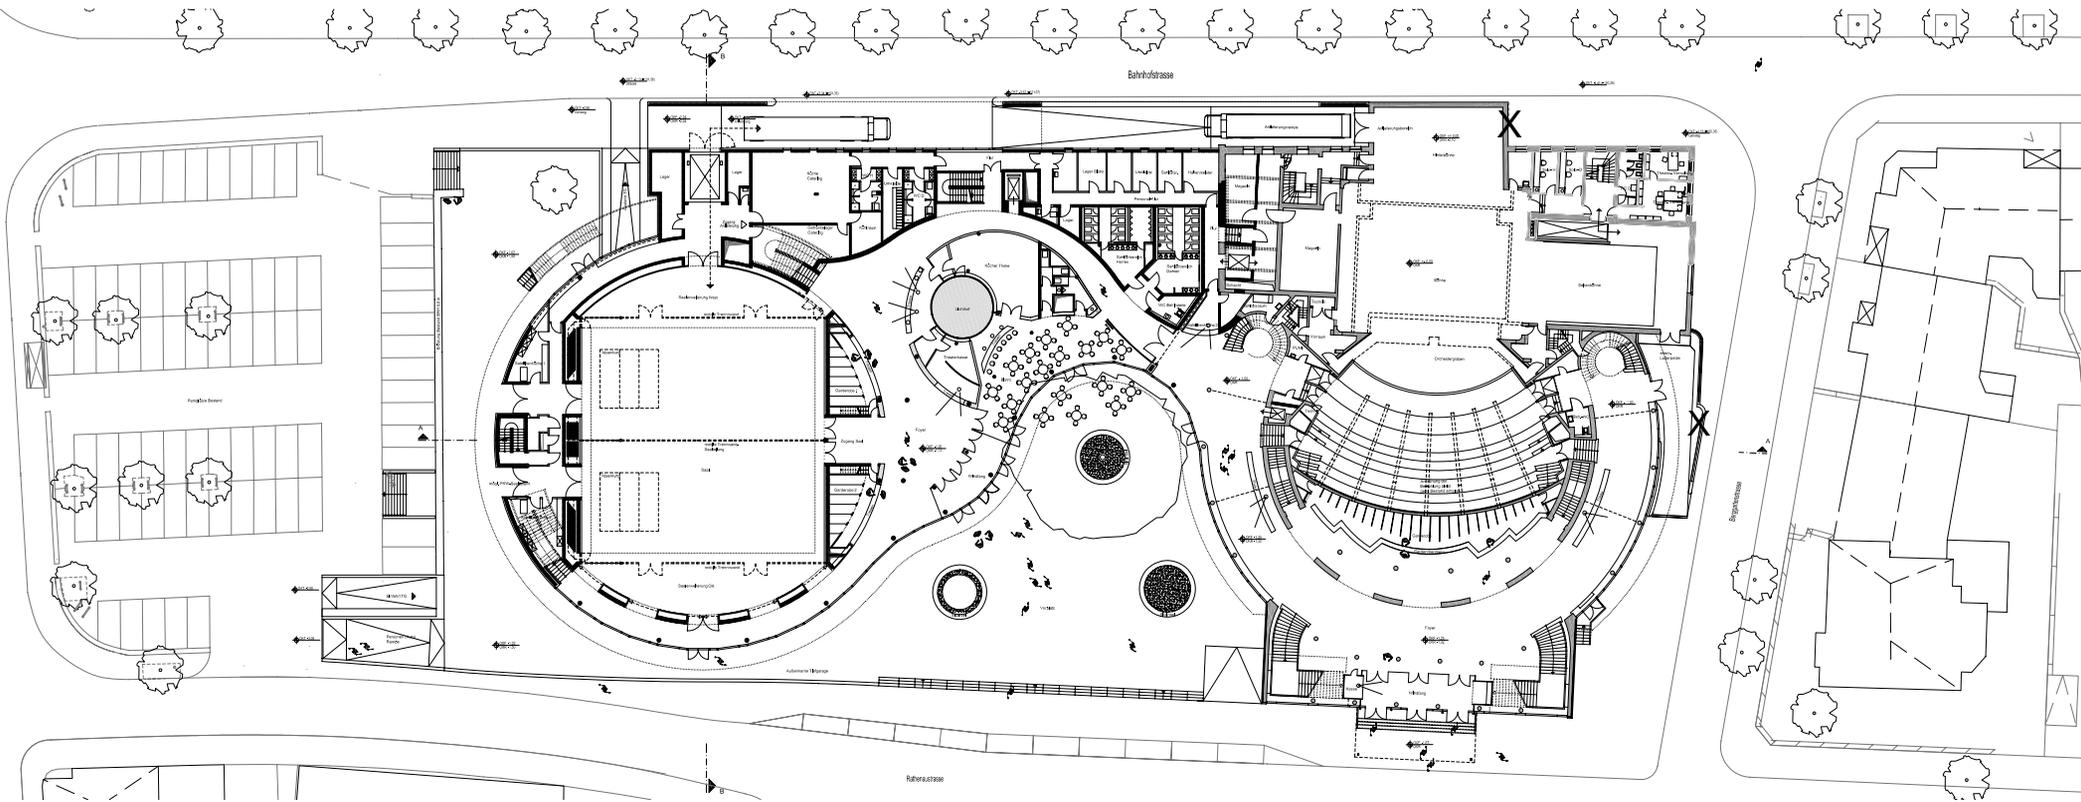
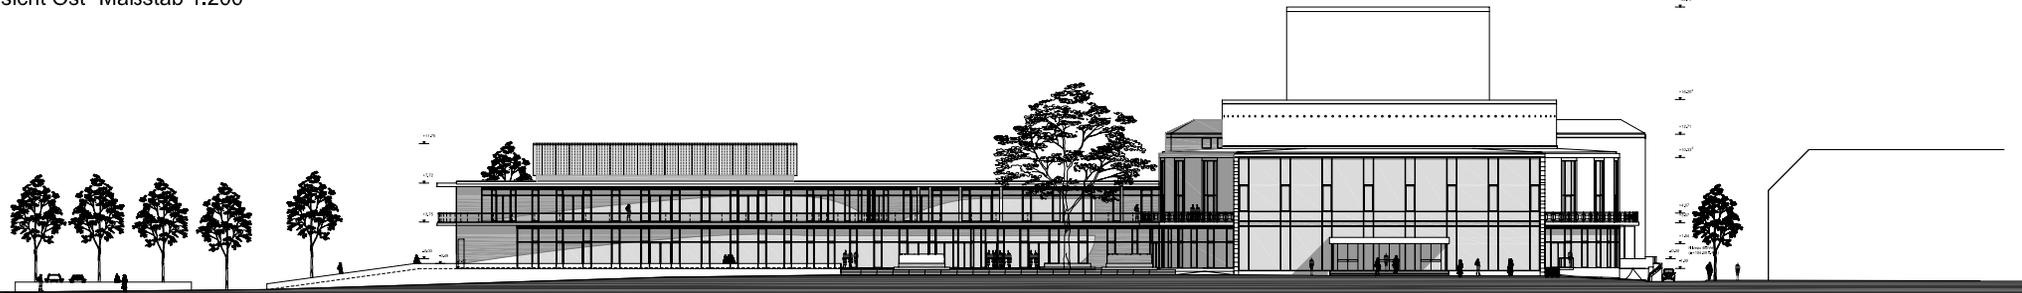


Ansicht Ost Maßstab 1:200

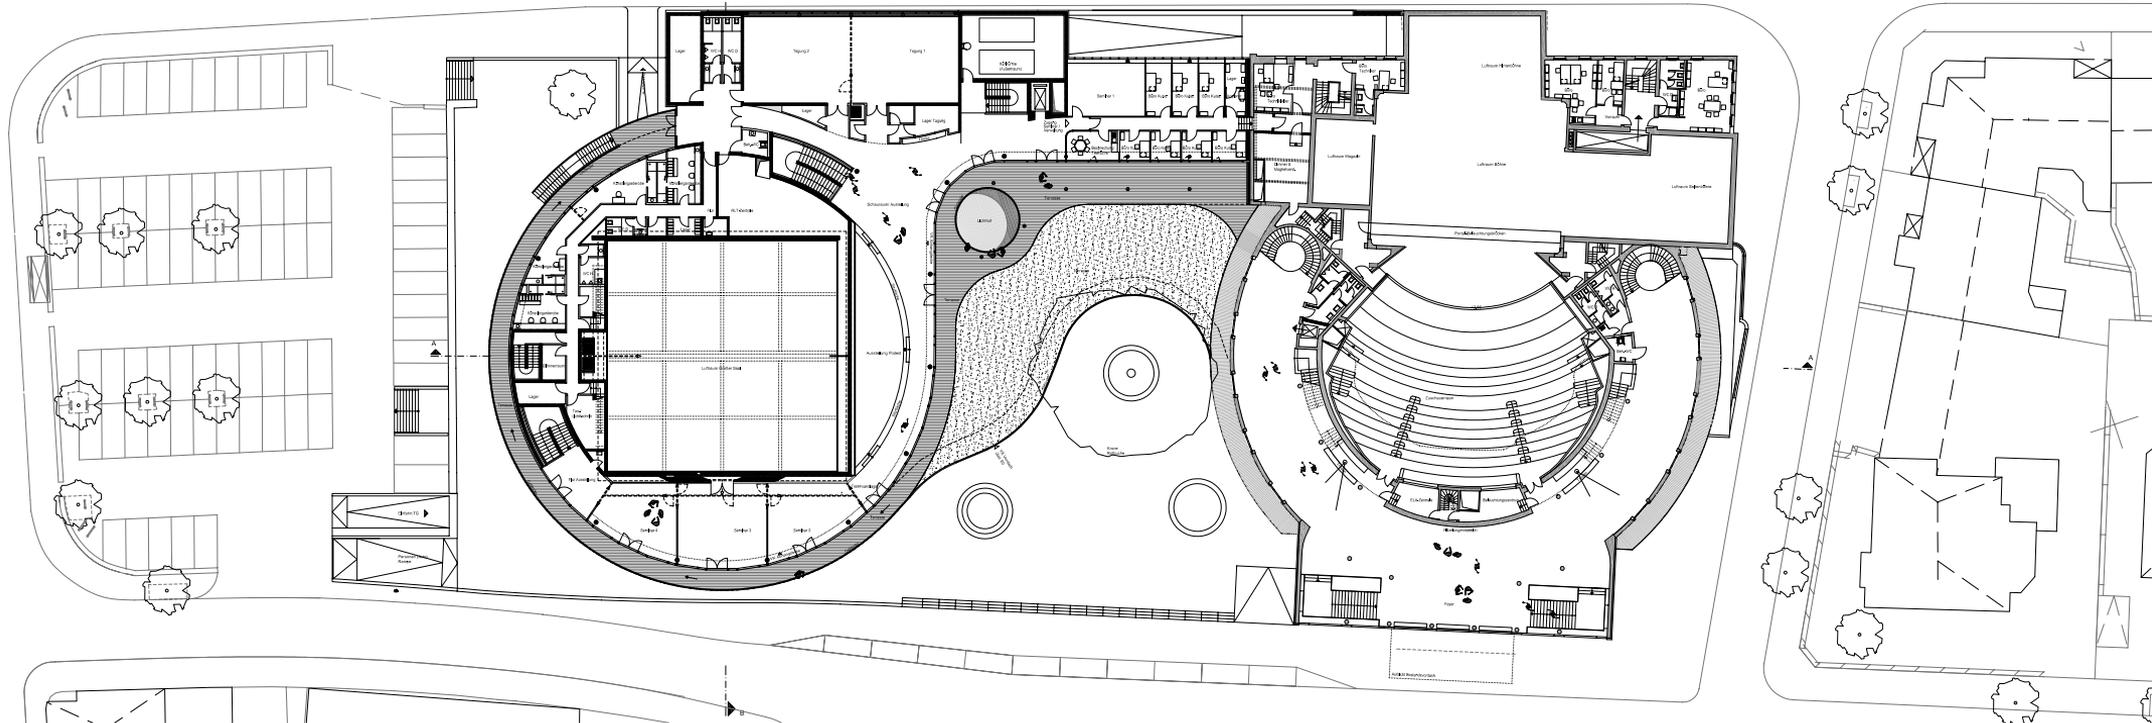

Grundriß E0 Maßstab 1:200

Schnitt A-A Maßstab 1:200

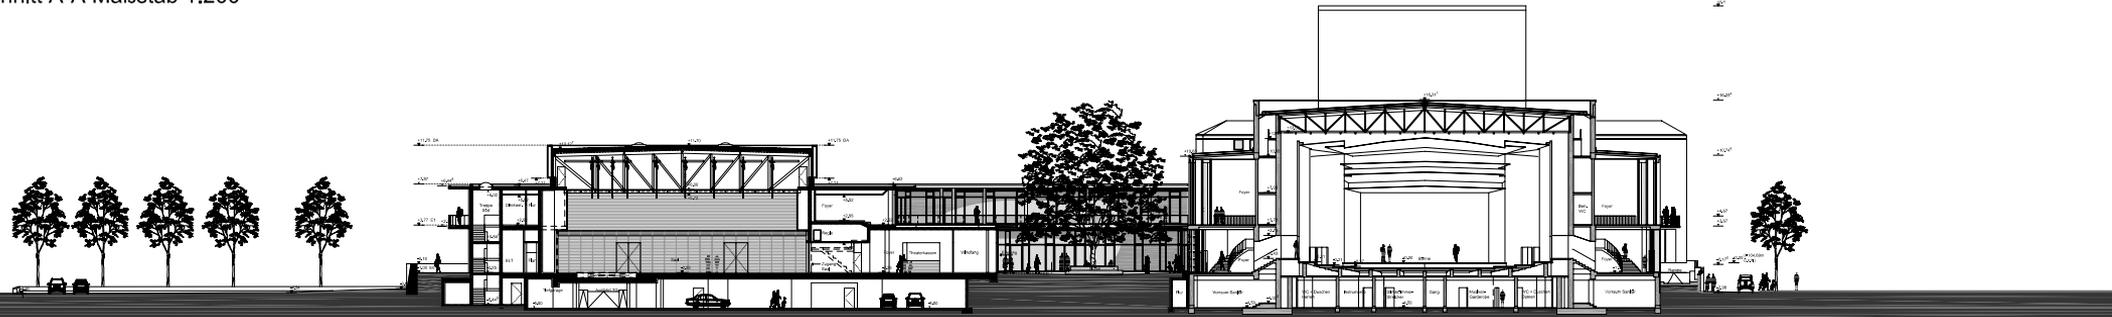

Grundriß E1 Maßstab 1:200