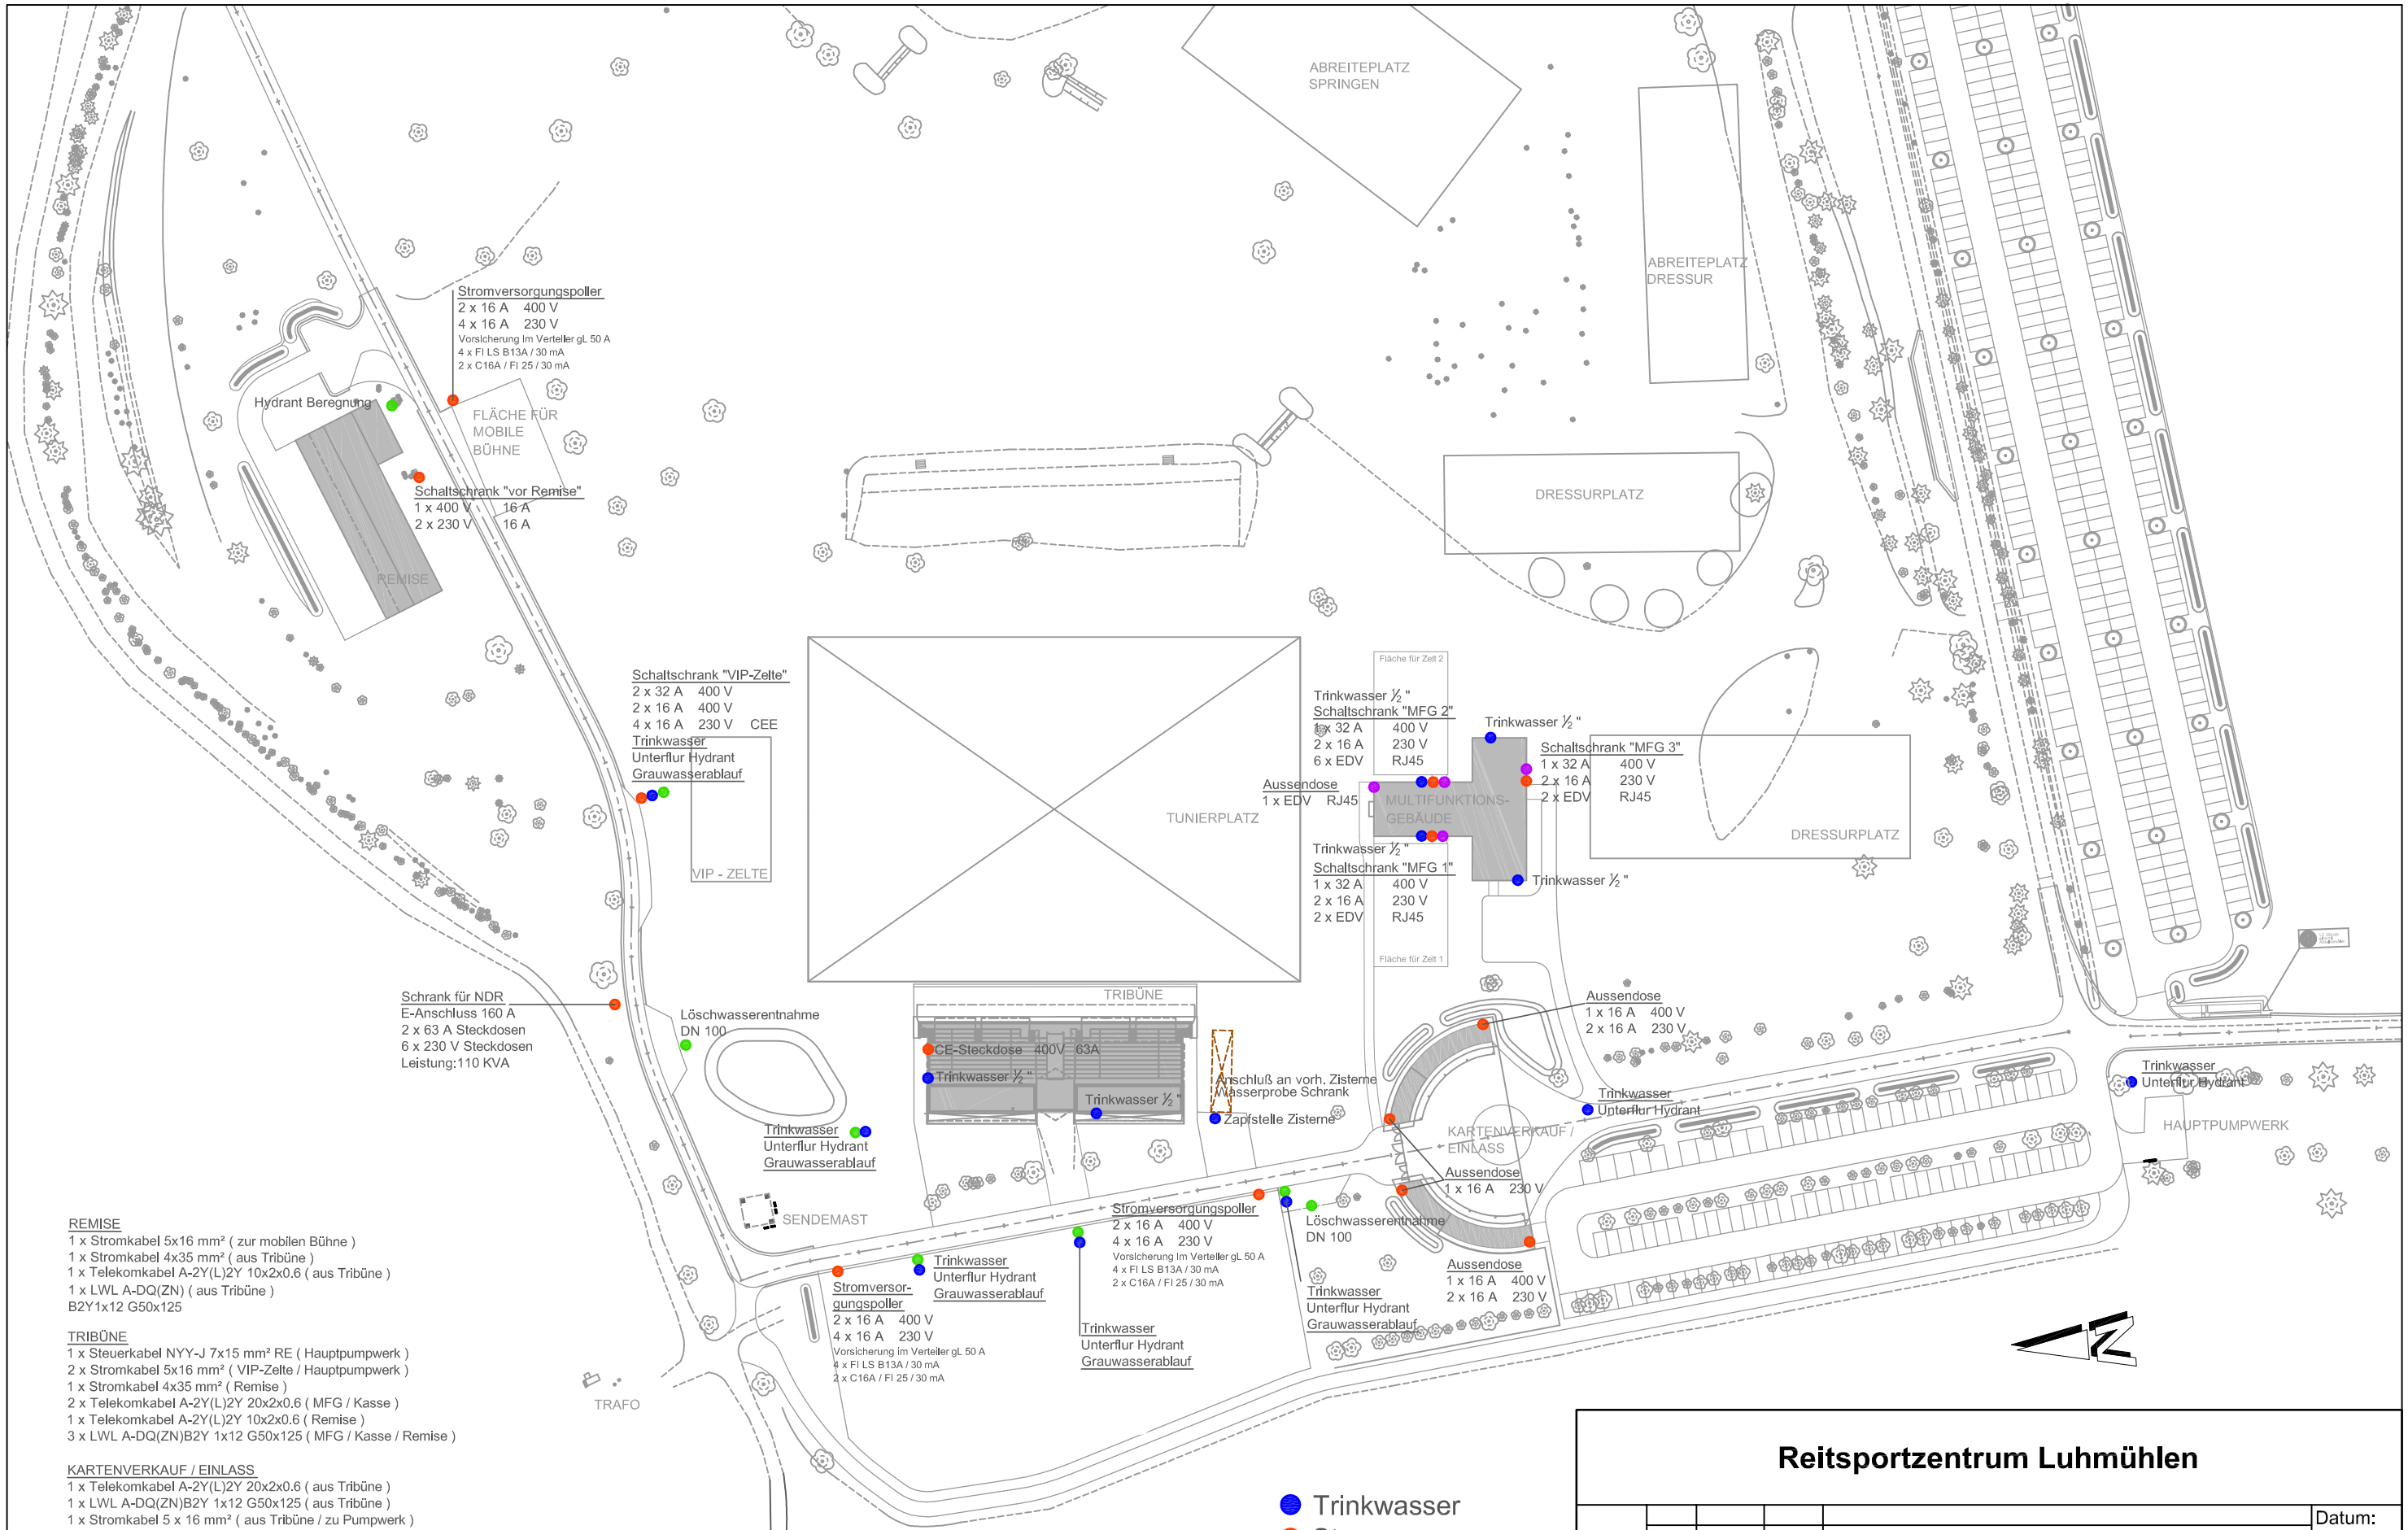

REMISE
1 x Stromkabel 5x16 mm² (zur mobilen Bühne)
1 x Stromkabel 4x35 mm² (aus Tribüne)
1 x Telekomkabel A-2Y(L)2Y 10x2x0.6 (aus Tribüne)
1 x LWL A-DQ(ZN) (aus Tribüne)
B2Y1x12 G50x125

TRIBÜNE
1 x Steuerkabel NYY-J 7x15 mm² RE (Hauptpumpwerk)
2 x Stromkabel 5x16 mm² (VIP-Zelte / Hauptpumpwerk)
1 x Stromkabel 4x35 mm² (Remise)
2 x Telekomkabel A-2Y(L)2Y 20x2x0.6 (MFG / Kasse)
1 x Telekomkabel A-2Y(L)2Y 10x2x0.6 (Remise)
3 x LWL A-DQ(ZN)B2Y 1x12 G50x125 (MFG / Kasse / Remise)

KARTENVERKAUF / EINLASS
1 x Telekomkabel A-2Y(L)2Y 20x2x0.6 (aus Tribüne)
1 x LWL A-DQ(ZN)B2Y 1x12 G50x125 (aus Tribüne)
1 x Stromkabel 5 x 16 mm² (aus Tribüne / zu Pumpwerk)

MULTIFUNKTIONSGEBÄUDE
1 x Steuerkabel
A-2Y(L)2Y 10x2x0.8 mm²
Länge 252.60m
1 x LWL A-DQ(ZN)B2Y 1x12 G50x125 (aus Tribüne)
1 x Telekomkabel A-2Y(L)2Y 20x2x0.6 (aus Tribüne)
Trinkwasserleitung DA50 x 4,6 HDPE

Reitsportzentrum Luhmühlen

Maßstab o.M.					Datum: 27.05.11
	Index	Datum	Name	Änderung	gez./gepr. Ri/Zell

Ingenieurbüro Joswig * IBJ
Planungsbüro für technische Gebäudeausrüstung
Halenreie 44, 22359 Hamburg
Telefon: 040 / 55 76 42 - 10
Telefax: 040 / 55 76 42 - 19

ACAD2007

Ausschnitt Aussenanlagen
Medienversorgung
Bestand

Zeich.Nr. 10011-TGA -5-LP-1-1-0