


Hinter dem Gießhaus

Am Zeughaus

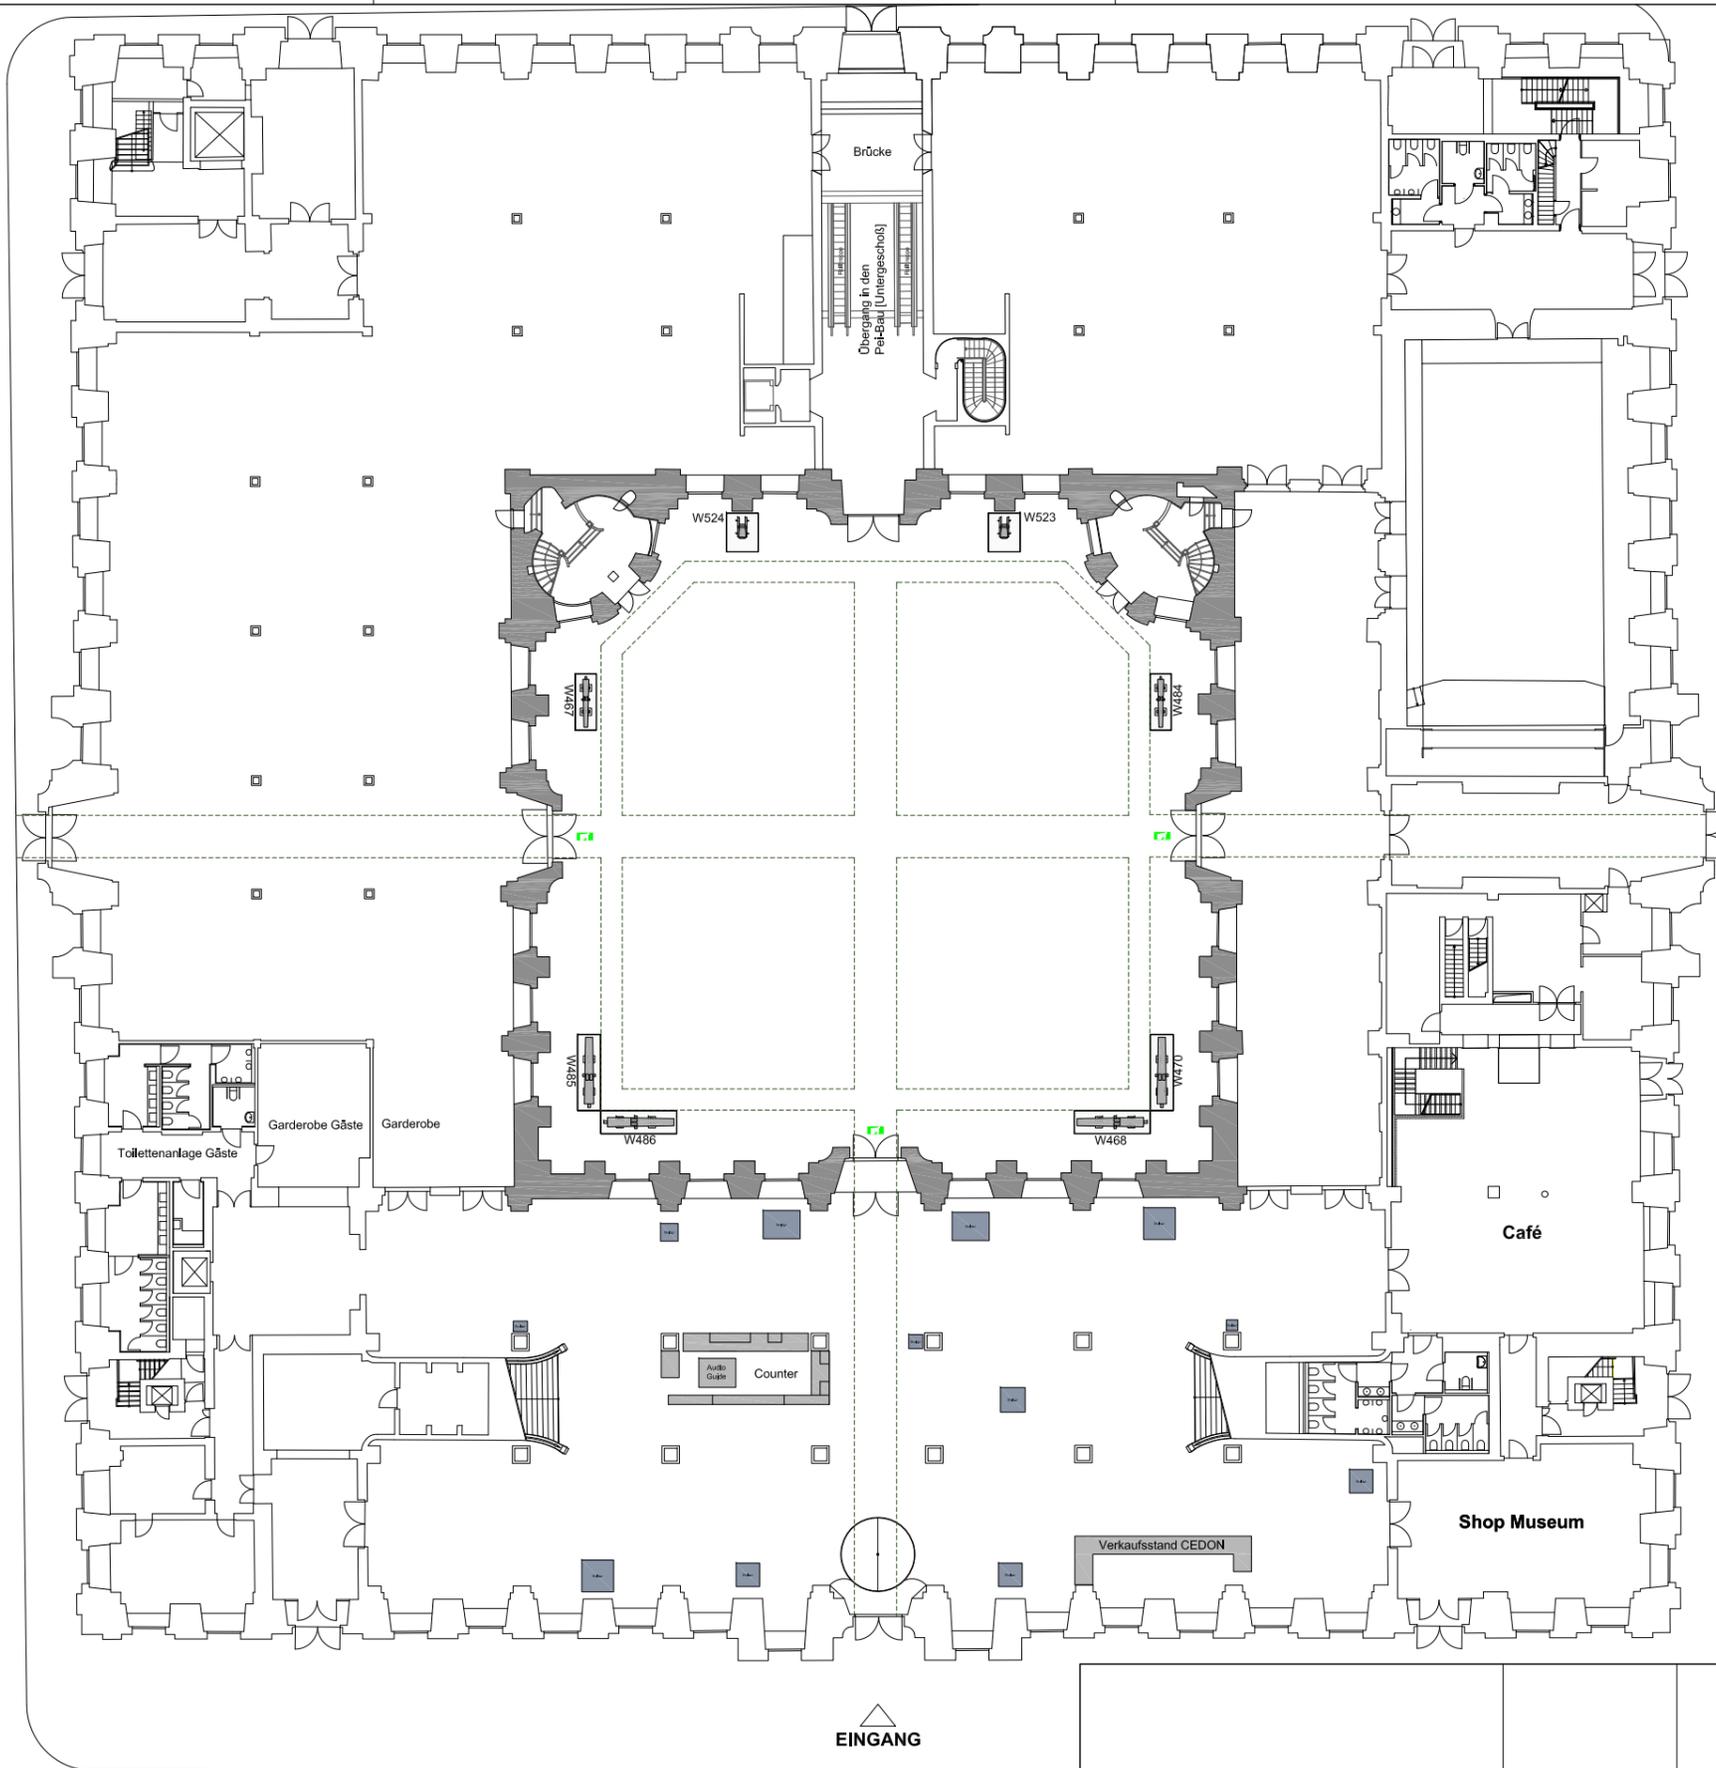

Unter den Linden

EINGANG

Maßstab: 1:400

Blattgröße: A3

Projekt: DHM - Schlüterhof

TSE AG Technik und Service für Events
 Bergiusstrasse 52
 12057 Berlin
 tel: +49 30 390610, fax: +49 30 39061199

Diese Zeichnung ist unser geistiges Eigentum und darf gemäß Urheberrechtsgesetz BGB ohne unsere Zustimmung weder vervielfältigt noch dritten Personen zugänglich gemacht werden.

	Datum	Name
Bearb.	15.11.2012	S.Cappell
Gepr.		

Zeichnungsnummer	Blattnummer
------------------	-------------