


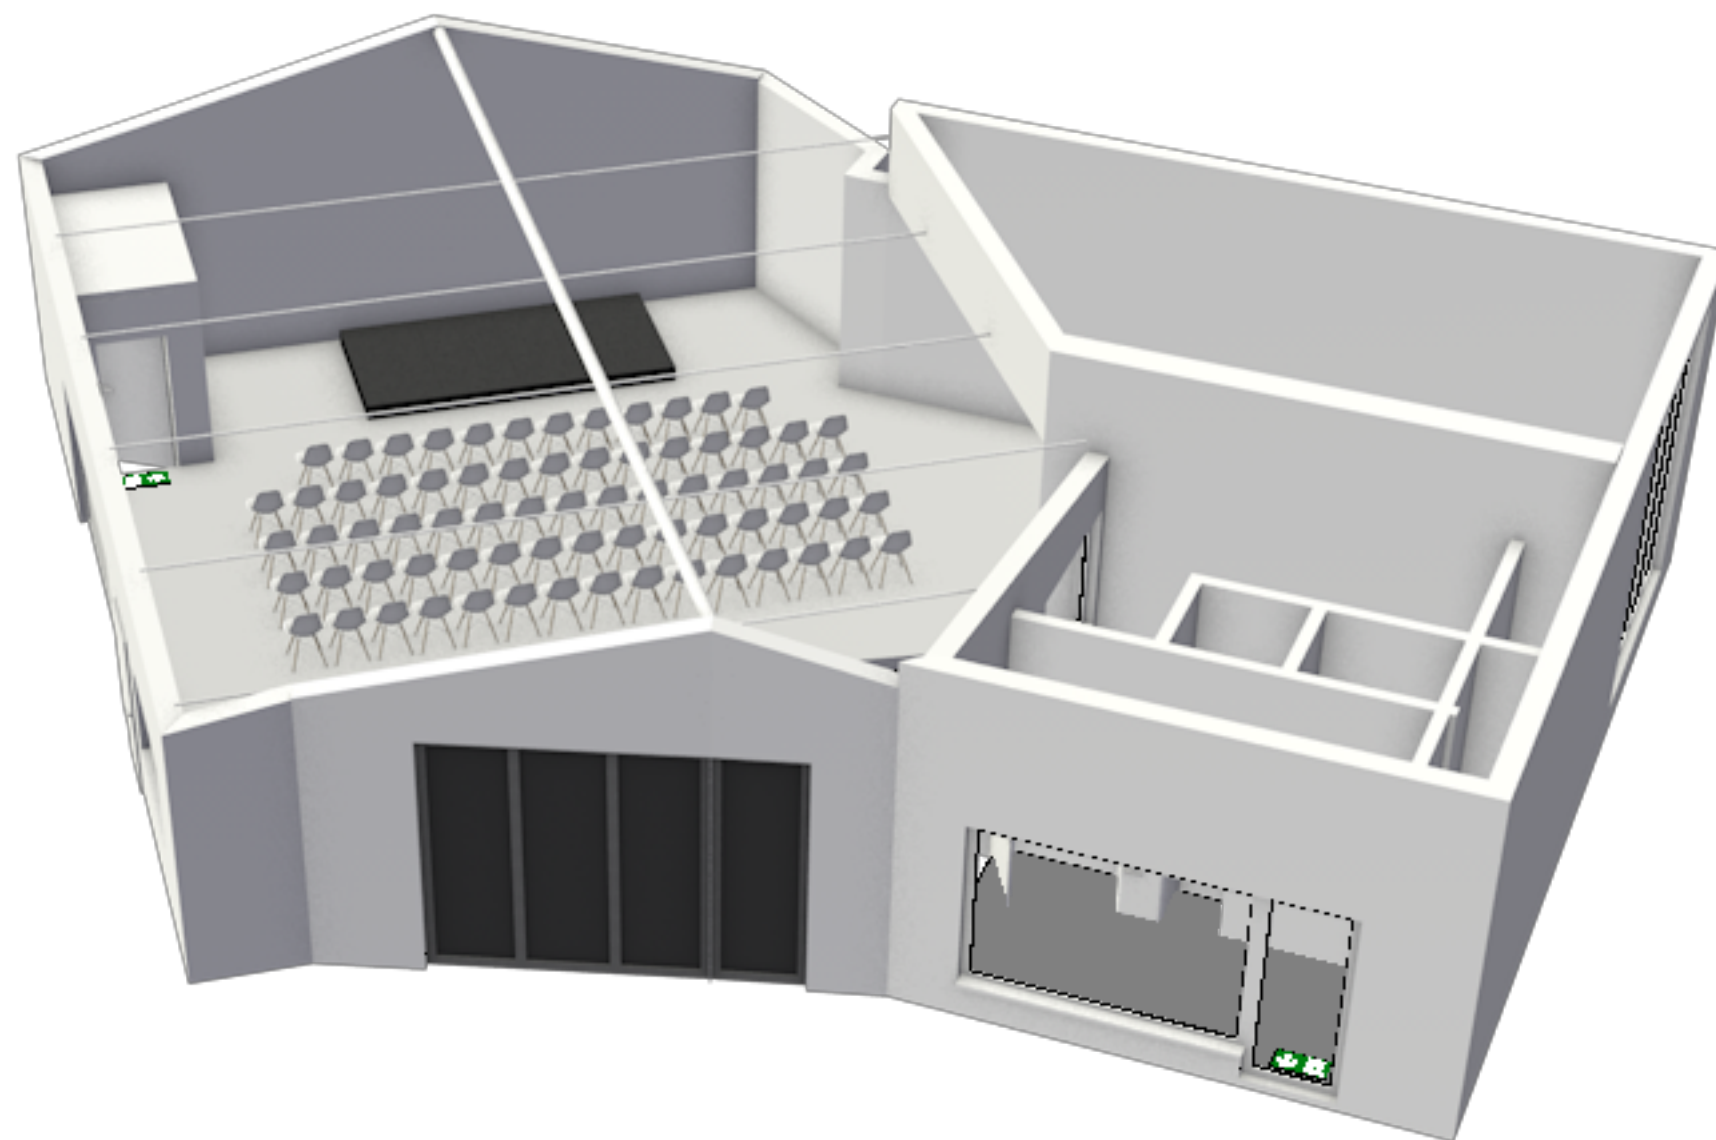

Zoogarage 3D			
Projekt-Nr.	Index	Plan-Nr.	Maßstab
	A3		1:50
Datum gez. 2020	Bauvorhaben Zoogarage Stammheimerstrasse 9 50735 Köln		
Datum gepr.			
Gezeichnet	Zeichnung Zoogarage.vwx		
Geprüft	Auftraggeber		