



# FACTS & FIGURES

VERANSTALTUNGSPLANER

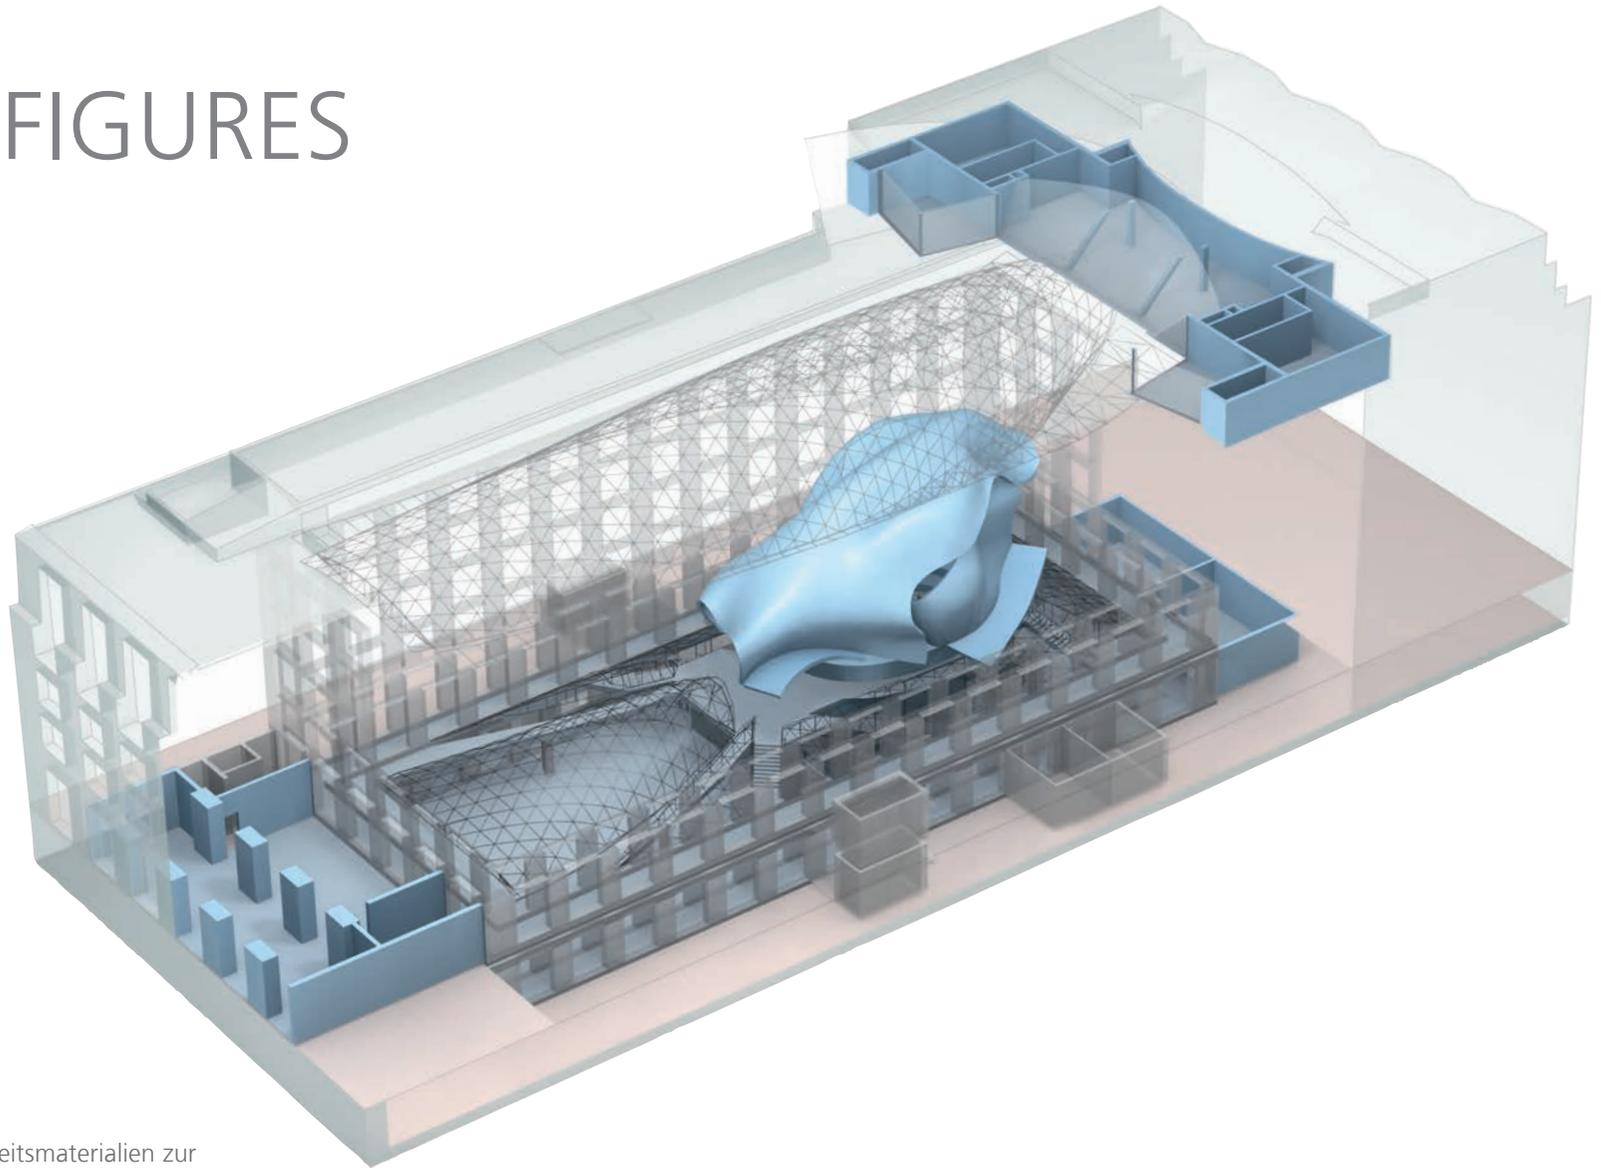


Finden Sie hier die detaillierten Arbeitsmaterialien zur Planung Ihrer Veranstaltung: Grundrisse, Angaben zur technischen Ausstattung, Raum-Design, Kapazitäten und Serviceangebote innerhalb der AXICA LOCATION.

## ERDGESCHOSS

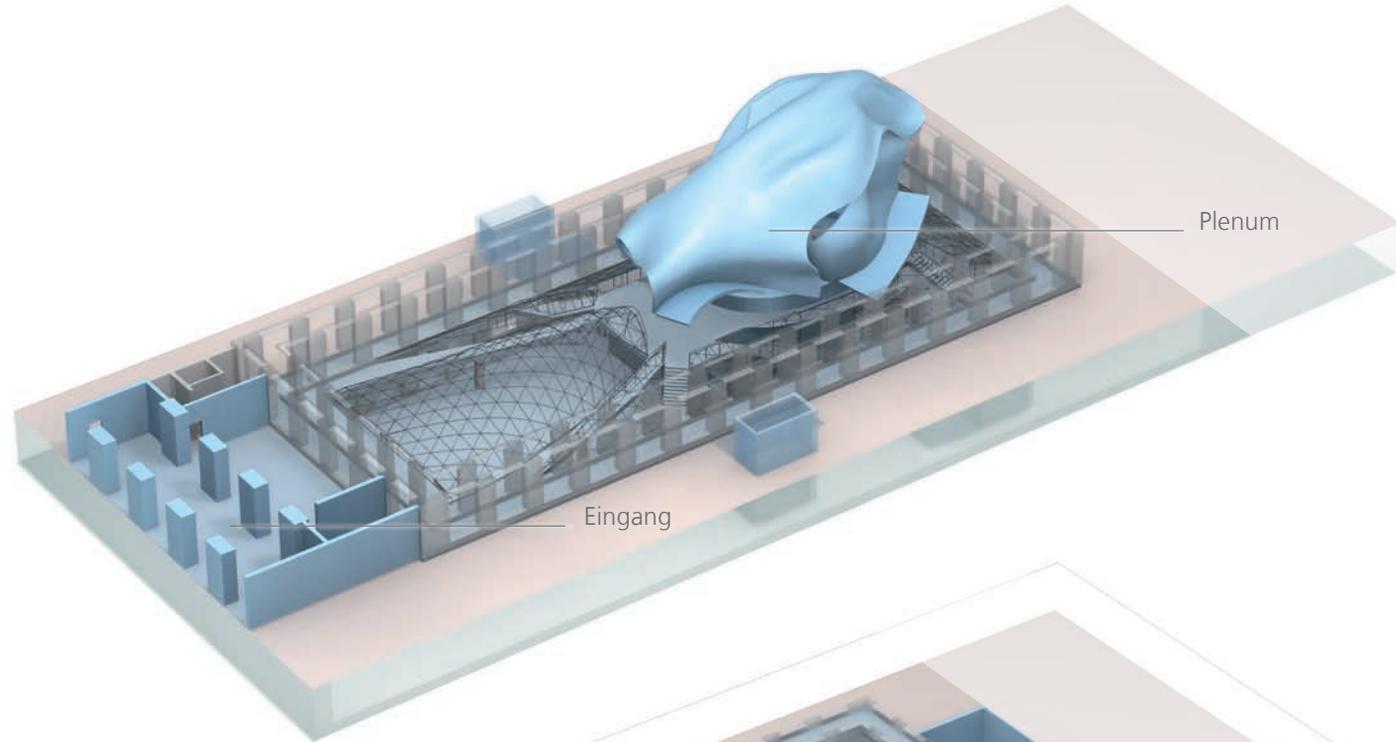

## UNTERGESCHOSS

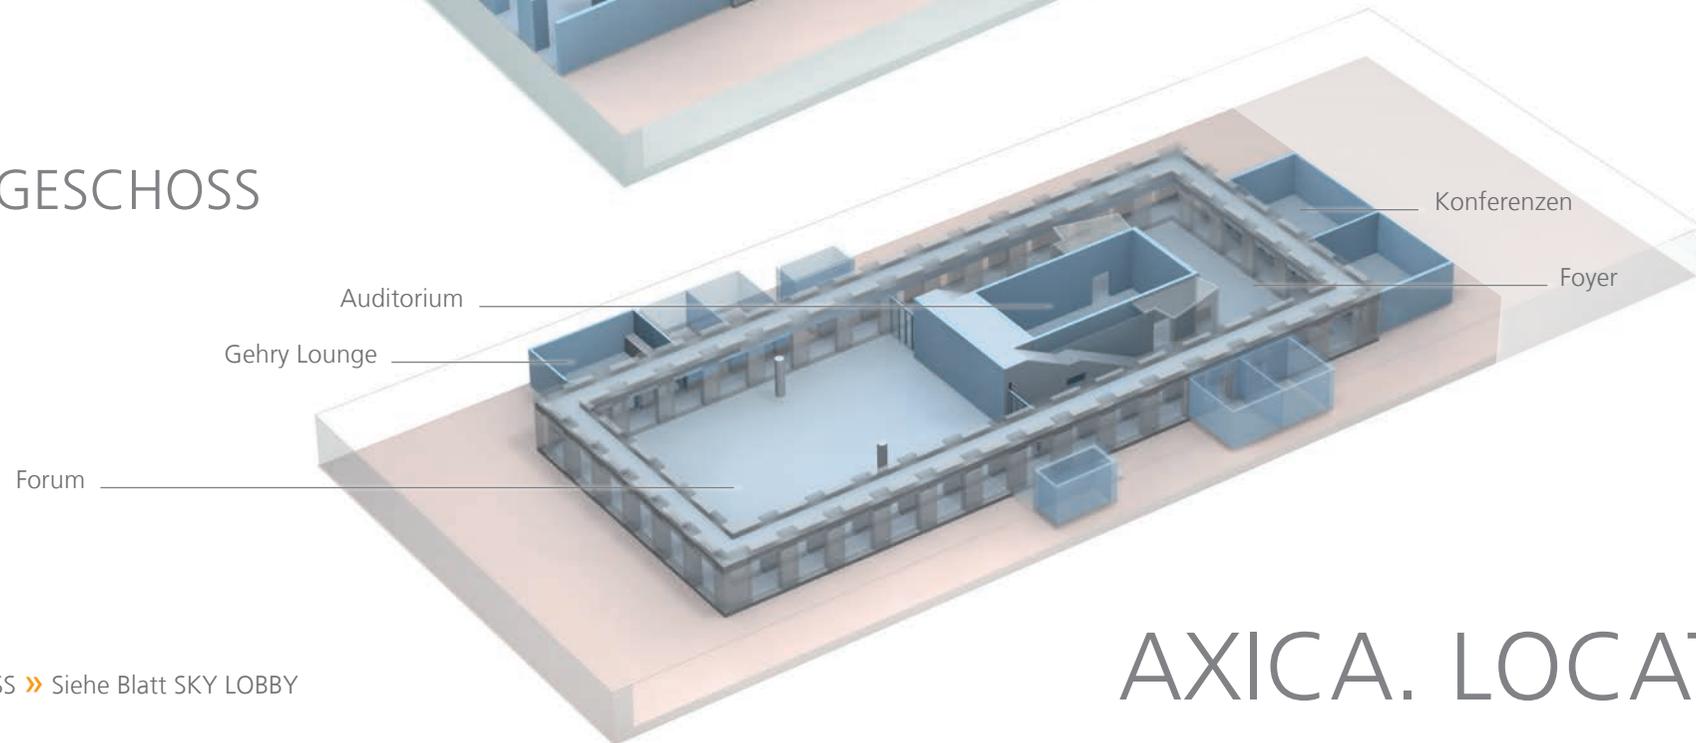

DACHGESCHOSS » Siehe Blatt SKY LOBBY

# AXICA. LOCATION

# KAPAZITÄTEN ÜBERSICHT

RÄUME	Fläche	BESTUHLUNG:	PARLAMEN- TARISCH 	THEATER 	BANKETT 	EMPFANG 	BLOCKTAFEL 
PLENUM	188 m <sup>2</sup>		74 Personen	80 Personen	–	–	20 Personen
FORUM	530 m <sup>2</sup>		250 Personen	500 Personen	350 Personen	500 Personen	–
FOYER	200 m <sup>2</sup>		–	–	–	–	–
AUDITORIUM 1 & 2*	107 m <sup>2</sup>		60 Personen	100 Personen	–	–	30 Personen
KONFERENZ 1 & 2*	68 m <sup>2</sup>		30 Personen	55 Personen	–	–	25 Personen
KONFERENZ 3 & 4*	55 m <sup>2</sup>		24 Personen	40 Personen	–	–	20 Personen
GEHRY LOUNGE	70 m <sup>2</sup>		–	–	35 Personen**	35 Personen	–
SKY LOBBY	204 m <sup>2</sup>		40 Personen	80 Personen	50 Personen	80 Personen	–
SKY LOUNGES	46 m <sup>2</sup>		–	25 Personen	12 Personen	20 Personen	18 Personen

\* teilbar \*\* Café-Bestuhlung

## INTERIEUR & AUSSTATTUNG

- » Vollklimatisierte Veranstaltungsflächen
- » Tageslicht bis ins Untergeschoss
- » Farbklima: roter Teppichboden, Parkett in den Arkadengängen und im Plenum, Wandpaneele aus Pinienholz
- » Grundbeleuchtung (weiß), teils dimmbar
- » Grundausstattung an Designer Mobiliar
- » Fest installierte Bars im Foyer und in der Gehry Lounge
- » Behindertengerechte Ausstattung
- » Zugangsmöglichkeiten in das Untergeschoss über Treppen und Fahrstühle
- » 4 Personenfahrstühle, jeweils für 15 Personen
- » Gebäude erfüllt Green Meeting Standards (energetisch, umweltschonend)

## TECHNIK & EQUIPMENT

- » Audiovisuelles Equipment in Plenum und Auditorium
- » W-LAN-Zugang sowie Telefon und Fax
- » Starkstromanschlüsse
- » TV-Verkabelung und Medienanschlüsse in Plenum, Auditorium und Konferenzräumen
- » Kooperationspartner für Technik und Messebau
- » Lastenaufzug (B 1,40 x H 2,40 x T 2,50 m), 27 Personen (2.500 kg zulässiges Gesamtgewicht), lichte Breite zwischen den geöffneten Türen: 1,39 m
- » Separate Warenannahme (B 4,50 x H 3,00 m), 3.500 kg zulässiges Gesamtgewicht

## SERVICES

- » Exklusives Catering mit Service-Personal
- » Ausstatter und Dekorateur
- » Hauseigenes Security-Team
- » Hostessen Service (Garderobe und Einlass)
- » Entertainment
- » Fotografen

Alle Services auch an anderen ausgewählten Locations. Weitere Angebote unterbreiten wir Ihnen gern auf Anfrage.

# NOTIZEN

AXICA  
Kongress-und Tagungszentrum  
Pariser Platz 3 GmbH

Pariser Platz 3  
D-10117 Berlin

Fon +49 30 200086-0  
Fax +49 30 200086-701

info@axica.de  
www.axica.de


Warenannahme / Lieferadresse:  
Behrenstrasse 73  
D-10117 Berlin

 **AXICA**  
EIN UNTERNEHMEN DER DZ BANK



# ERDGESCHOSS


M 1:400

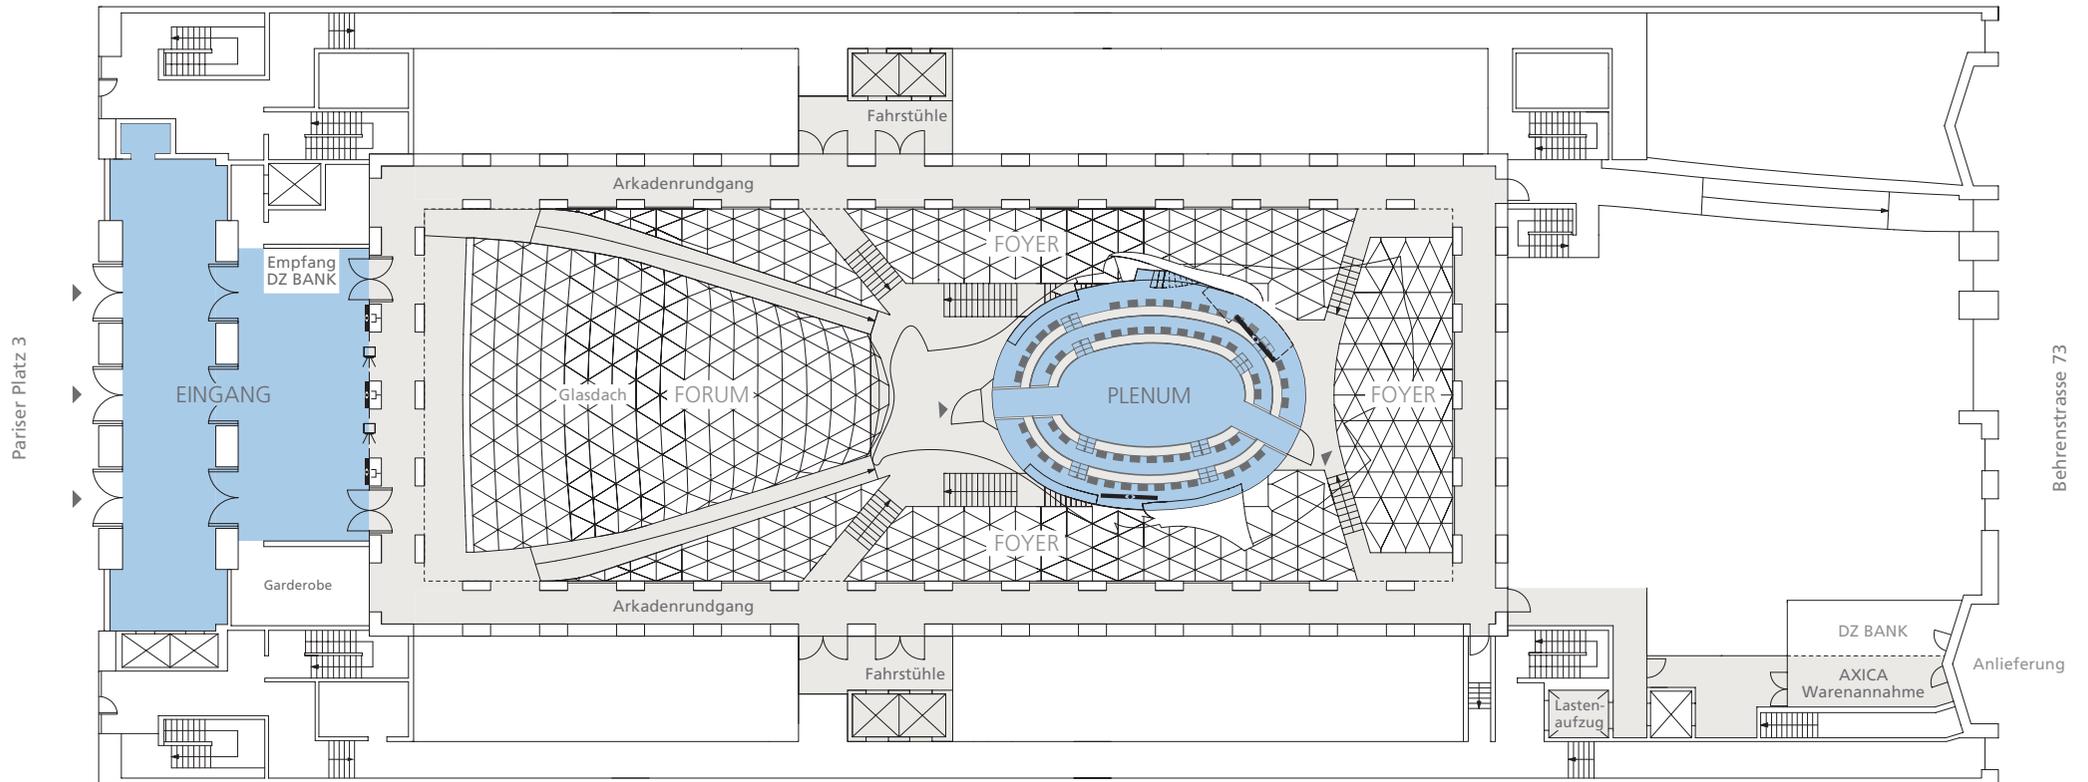



# UNTERGESCHOSS

M 1:400

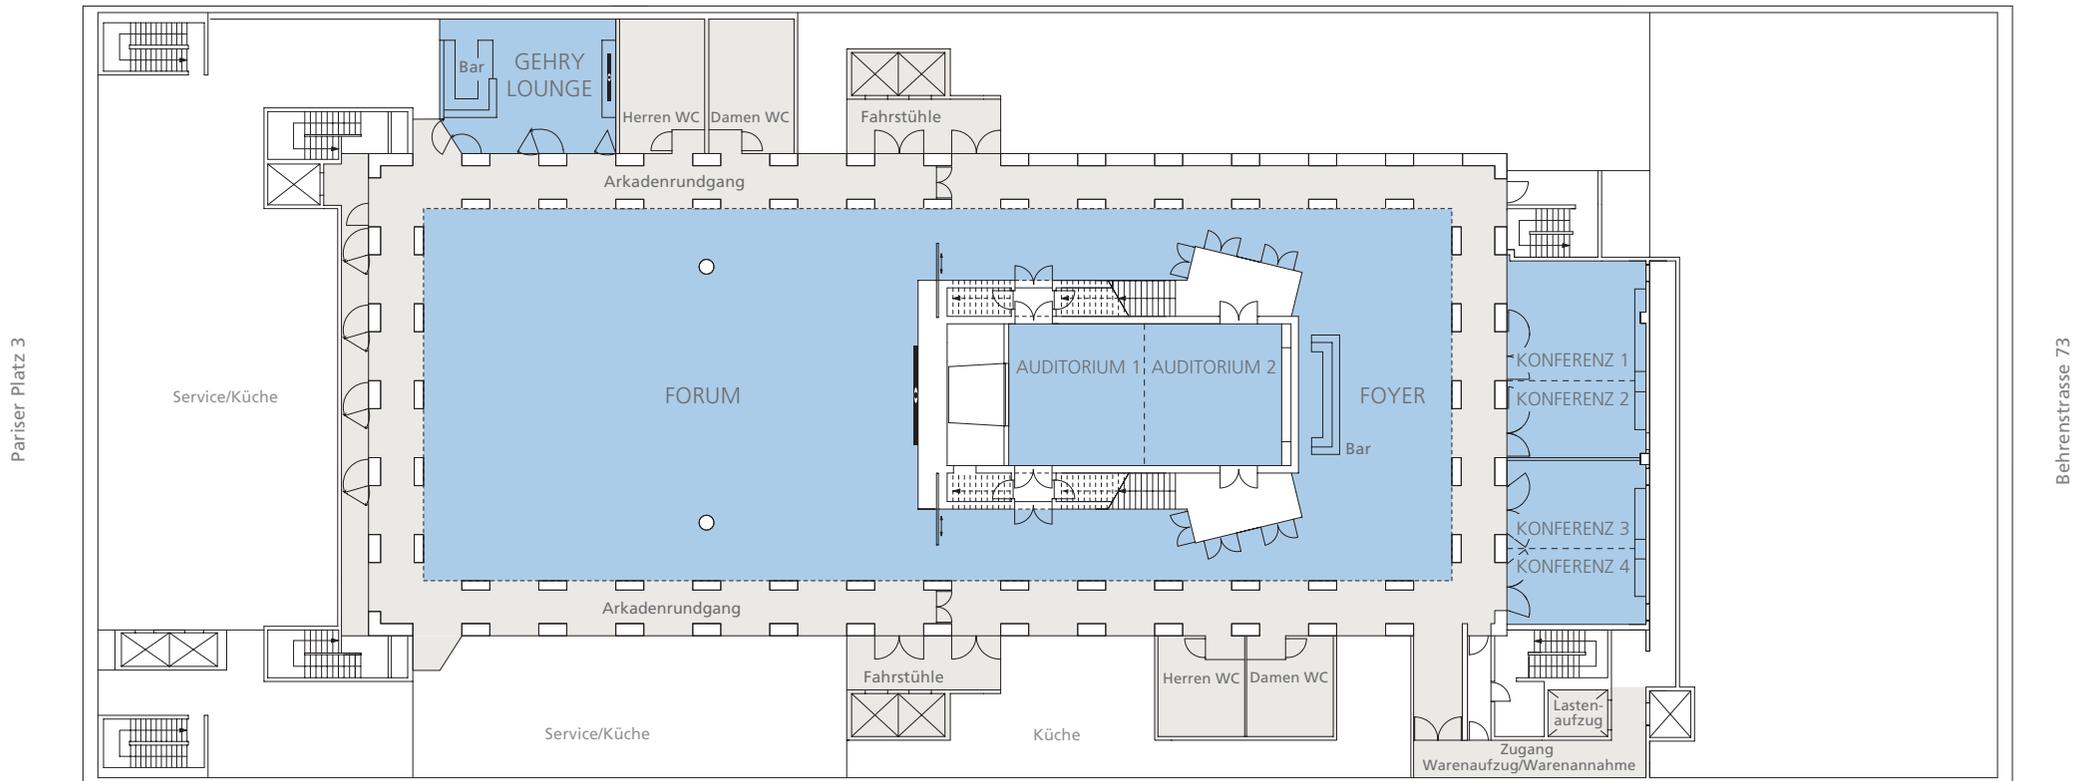

# DER EINGANG

UNTERGESCHOSS



## VERANSTALTUNGSART


- » Akkreditierung
- » Garderobe

## INTERIEUR & AUSSTATTUNG

- » Fassade aus Muschelkalksandstein
- » Große Stahlglastüren
- » Granitboden
- » Akkreditierungsdesks
- » Garderobenausstattung

## TECHNIK & EQUIPMENT


- » 3 Präsentations Monitore 47"
- » Wegeleitsystem
- » Hostessen- und Garderobenservice
- » Hauseigene Security
- » W-LAN-Zugang

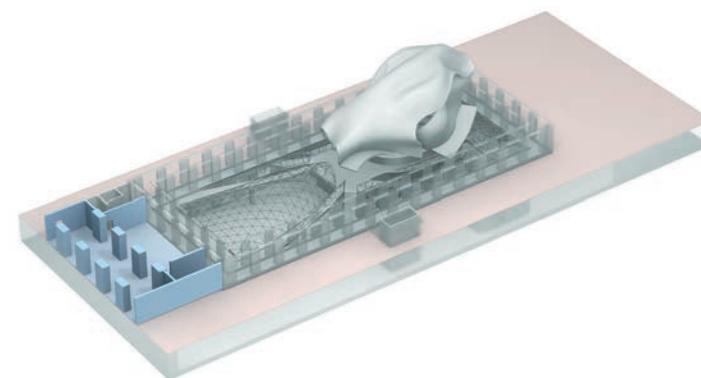



# DER EINGANG ERDGESCHOSS

M 1:200

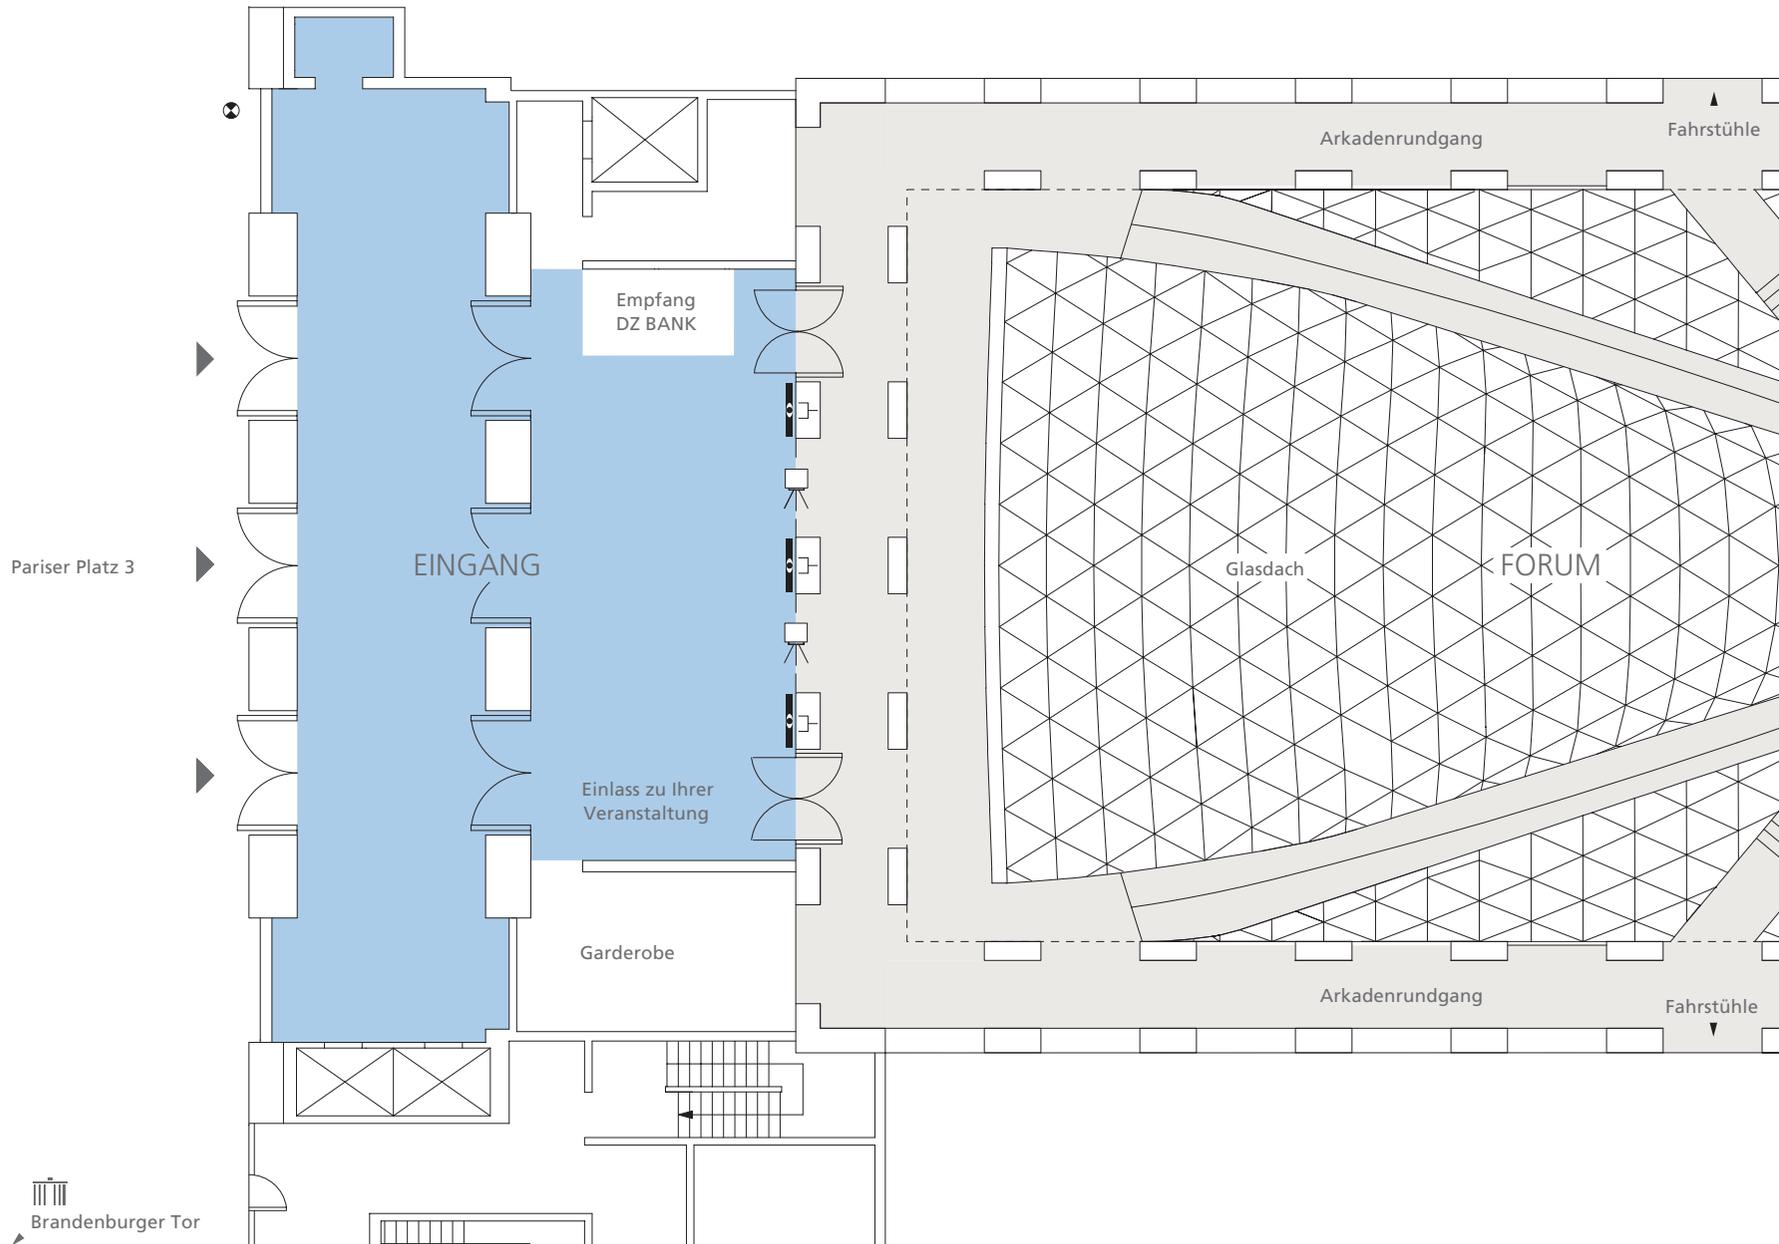

Ausgang TV
Übertragungsnetz und Senkelektant
Strom
MONITORE 47"



# DAS PLENUM

ERDGESCHOSS



## VERANSTALTUNGSART


- » Pressekonferenzen
- » Workshops
- » Tagungen
- » Vorträge
- » Sitzungen
- » Produktpräsentationen
- » Podiumsdiskussionen

## INTERIEUR & AUSSTATTUNG

- » Flexible Bestuhlung im Rang
- » Variable Rednerpositionen
- » Flexible Bestuhlung im Parkett
- » Boardroom-Tisch
- » Optionale Podiumsfläche im Rang
- » Schalloptimierte Wandpaneele
- » Direktes Tageslicht

## TECHNIK & EQUIPMENT


- » Beschallungsanlage mit Rednermikrofonierung
- » Konferenzanlage mit Doppelsprechstellen
- » Digitale Tonregie / 2-Kanal Grafikregie inklusive Zuspüler
- » 2 LCD Displays 108"
- » mobile Vorschau-monitore 15"
- » Rednerlicht auf LED Basis
- » Großzügige Infrastruktur (Glasfaser, Netzwerk, XLR und Strom)

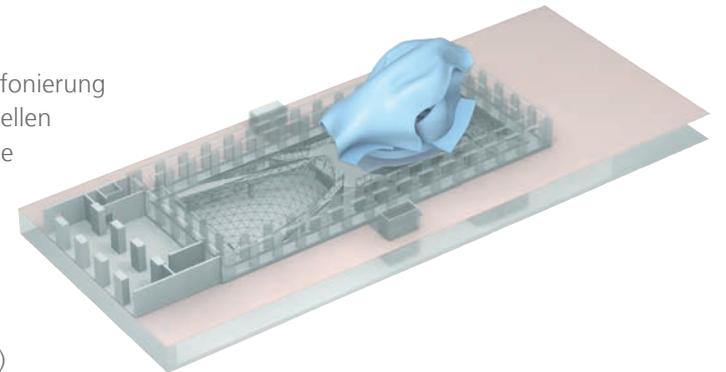



# DAS PLENUM ERDGESCHOSS

M 1:200

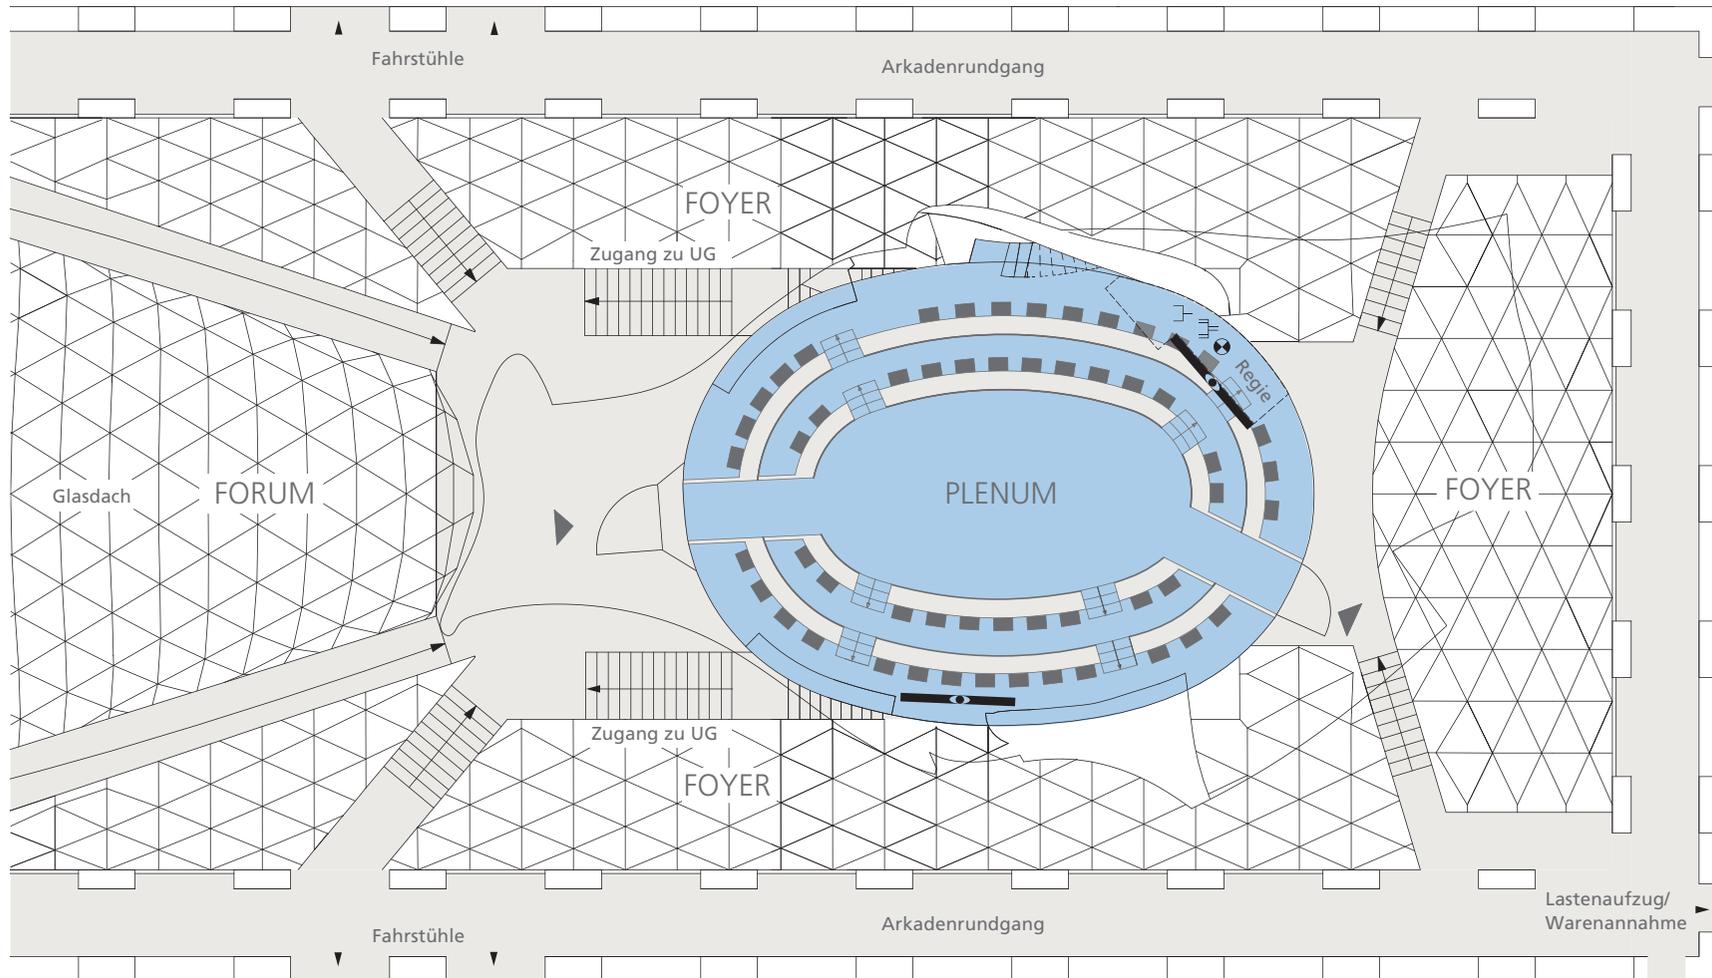

- Eingang TV-Übertragungsnetz
- Starkstrom
- Strom
- LCD Display 108"

DIMENSIONEN	BESTUHLUNG	BOARDROOM	THEATER	PODIUM
Fläche 188 m <sup>2</sup>				
	maximal 74 Personen Tisch 20 Personen Ränge 54 Personen	maximal 80 Personen Parkett 28 Personen Ränge 52 Personen	maximal 54 Personen Parkett 24 Personen Ränge 30 Personen	

# DAS FORUM

## UNTERGESCHOSS



### VERANSTALTUNGSART


- » Empfänge
- » Galadiners
- » Kongresse
- » Symposien
- » Konferenzen
- » Tagungen
- » Präsentationen
- » Ausstellungen
- » Modenschauen
- » Konzerte

### INTERIEUR & AUSSTATTUNG

- » Direktes Tageslicht, Glasdach
- » Roter Teppichboden
- » Glaskunst-Installation
- » Sichtbetonwand  
(B 12,00 x H 5,58 m)
- » Zugang zu Foyer  
und Gehry Lounge
- » Grundausstattung an  
Designer Mobiliar

### TECHNIK & EQUIPMENT


- » Dimmbare Grundausleuchtung
- » TV-Frequenz-Anschlüsse
- » W-LAN-Zugang
- » Starkstromanschlüsse
- » Kooperationspartner  
für Technik & Messebau
- » LED Wand (B 4,40 x H 2,40 m)
- » Kabelkanäle, verdeckt  
im Boden integriert

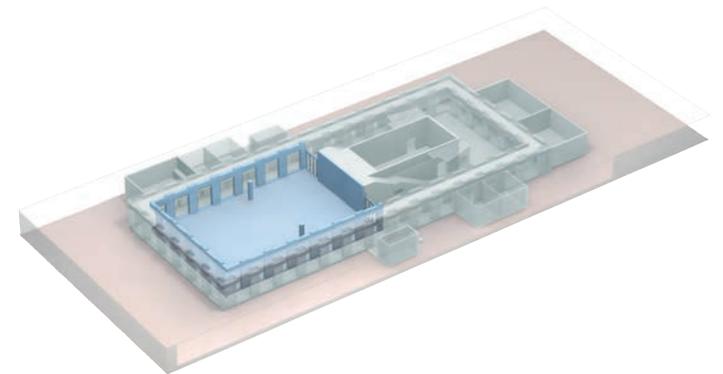



# DAS FORUM UNTERGESCHOSS

M 1:200

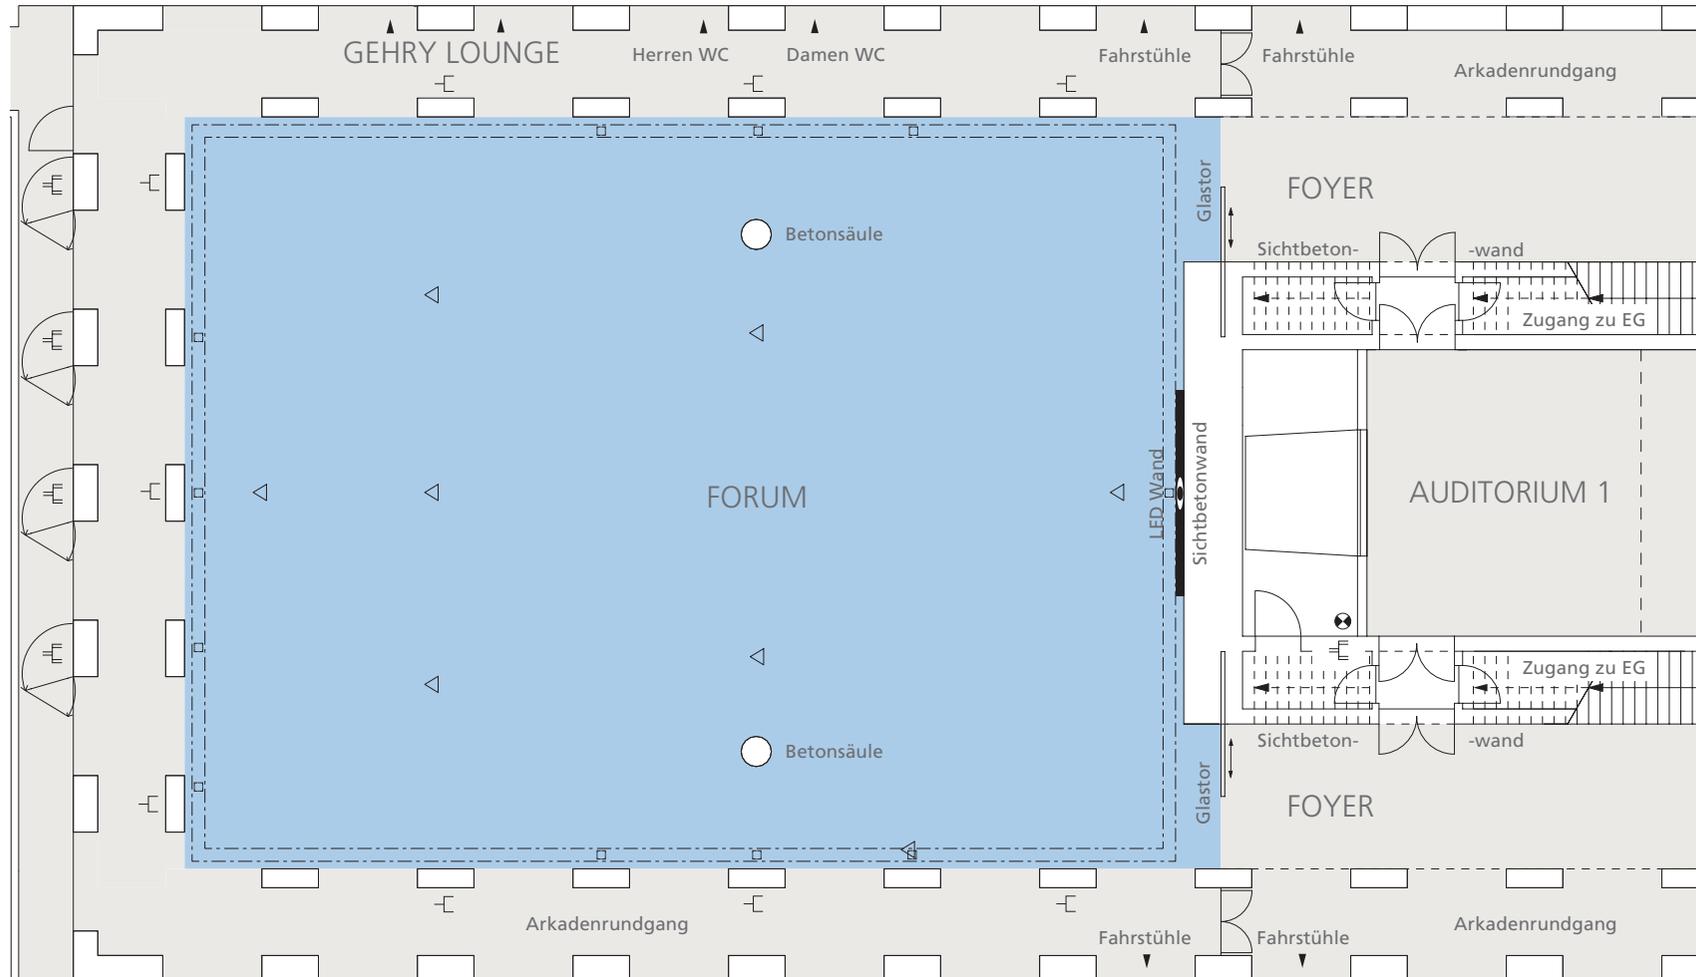

DIMENSIONEN	
Fläche	530 m <sup>2</sup>
Länge	26,50 m
Breite	20,00 m
Höhe	3,32 m bis 5,58 m

BESTUHLUNG		mit Podium (8 x 4m)	
Parlamentarisch		250 Personen	250 Personen
Theater		500 Personen	500 Personen
Bankett		350 Personen	320 Personen
Empfang		500 Personen	500 Personen

# DAS FOYER

UNTERGESCHOSS




## VERANSTALTUNGSART

- » Empfänge
- » Kaffeepausen
- » Ausstellungen & Produktpräsentationen
- » Cocktailbar & Lounge
- » Das Foyer wird ausschließlich in Kombination mit anderen Veranstaltungsflächen angeboten

## INTERIEUR & AUSSTATTUNG


- » Direktes Tageslicht
- » Fest installierte und beleuchtete Bar
- » Roter Teppichboden
- » Arkadenrundgang
- » Zugang zu allen Veranstaltungsräumen
- » W-LAN-Zugang

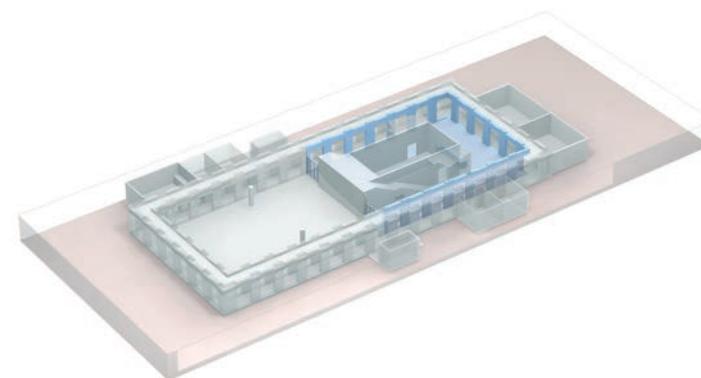



# DAS FOYER UNTERGESCHOSS

M 1:200

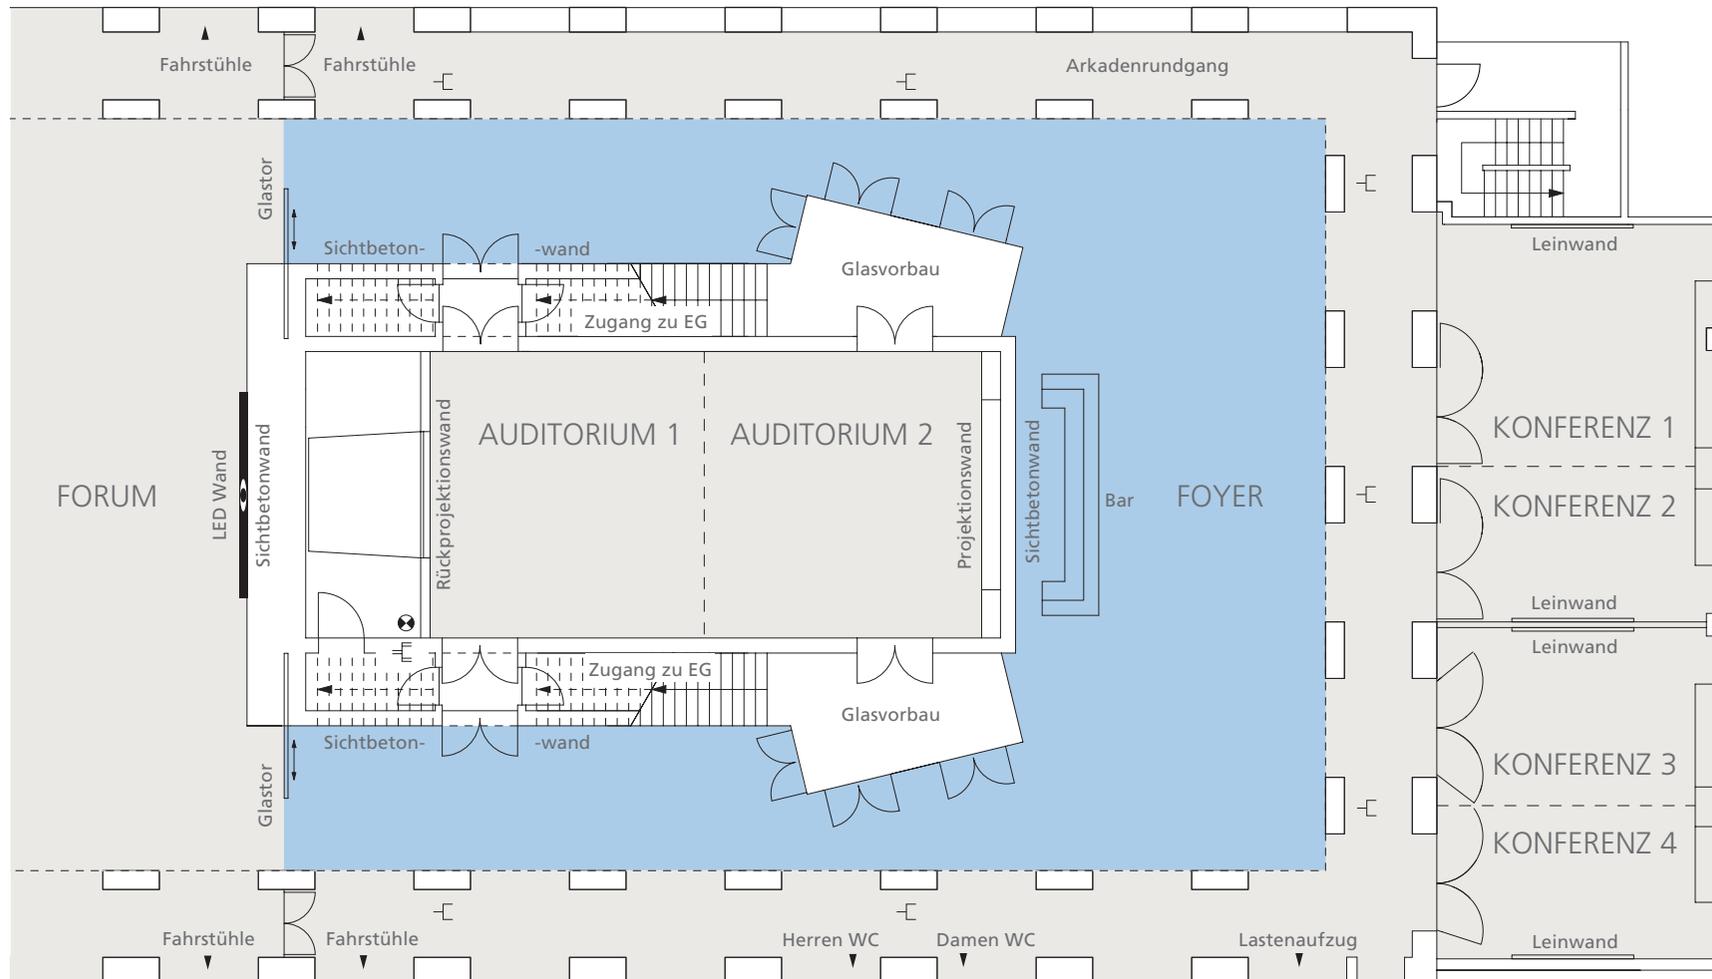

- Strom
- Starkstrom
- Eingang TV-Übertragungsnetz

DIMENSIONEN	
Fläche	200 m <sup>2</sup>

BESTUHLUNG	
Empfang/Buffet	250 Personen
Ausstellung	je nach Ausstellungsgröße

# DAS AUDITORIUM

UNTERGESCHOSS



## VERANSTALTUNGSART


- » Workshops
- » Tagungen
- » Ausstellungen & Produktpräsentationen
- » Zusätzliche Bewirtungsfläche
- » Pressekonferenzen
- » Vorträge

## INTERIEUR & AUSSTATTUNG

- » Flexibles Raumkonzept; teilbar in zwei separate Räume
- » Indirekte Sockelbeleuchtung
- » Vollklimatisierung durch den Bodenbereich
- » Roter Teppichboden

## TECHNIK & EQUIPMENT


- » Rückprojektionswand 150''  
Bild diagonale 3,81 m mit Format 4:3
- » Zusätzliche, integrierte Projektionswand an der Stirnseite
- » TV-Frequenz-Anschlüsse
- » W-LAN-Zugang
- » Kooperationspartner für Technik & Messebau

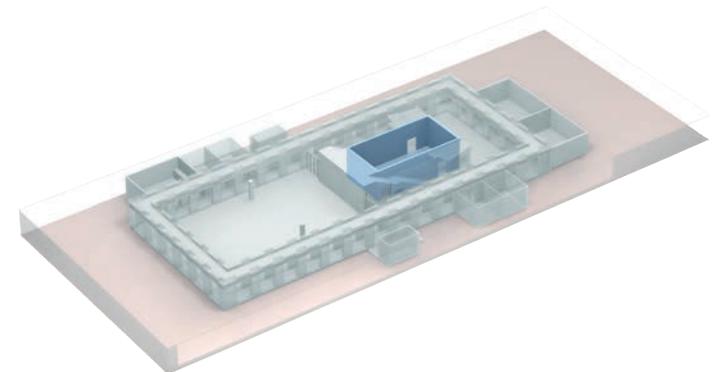



# DAS AUDITORIUM UNTERGESCHOSS

M 1:200

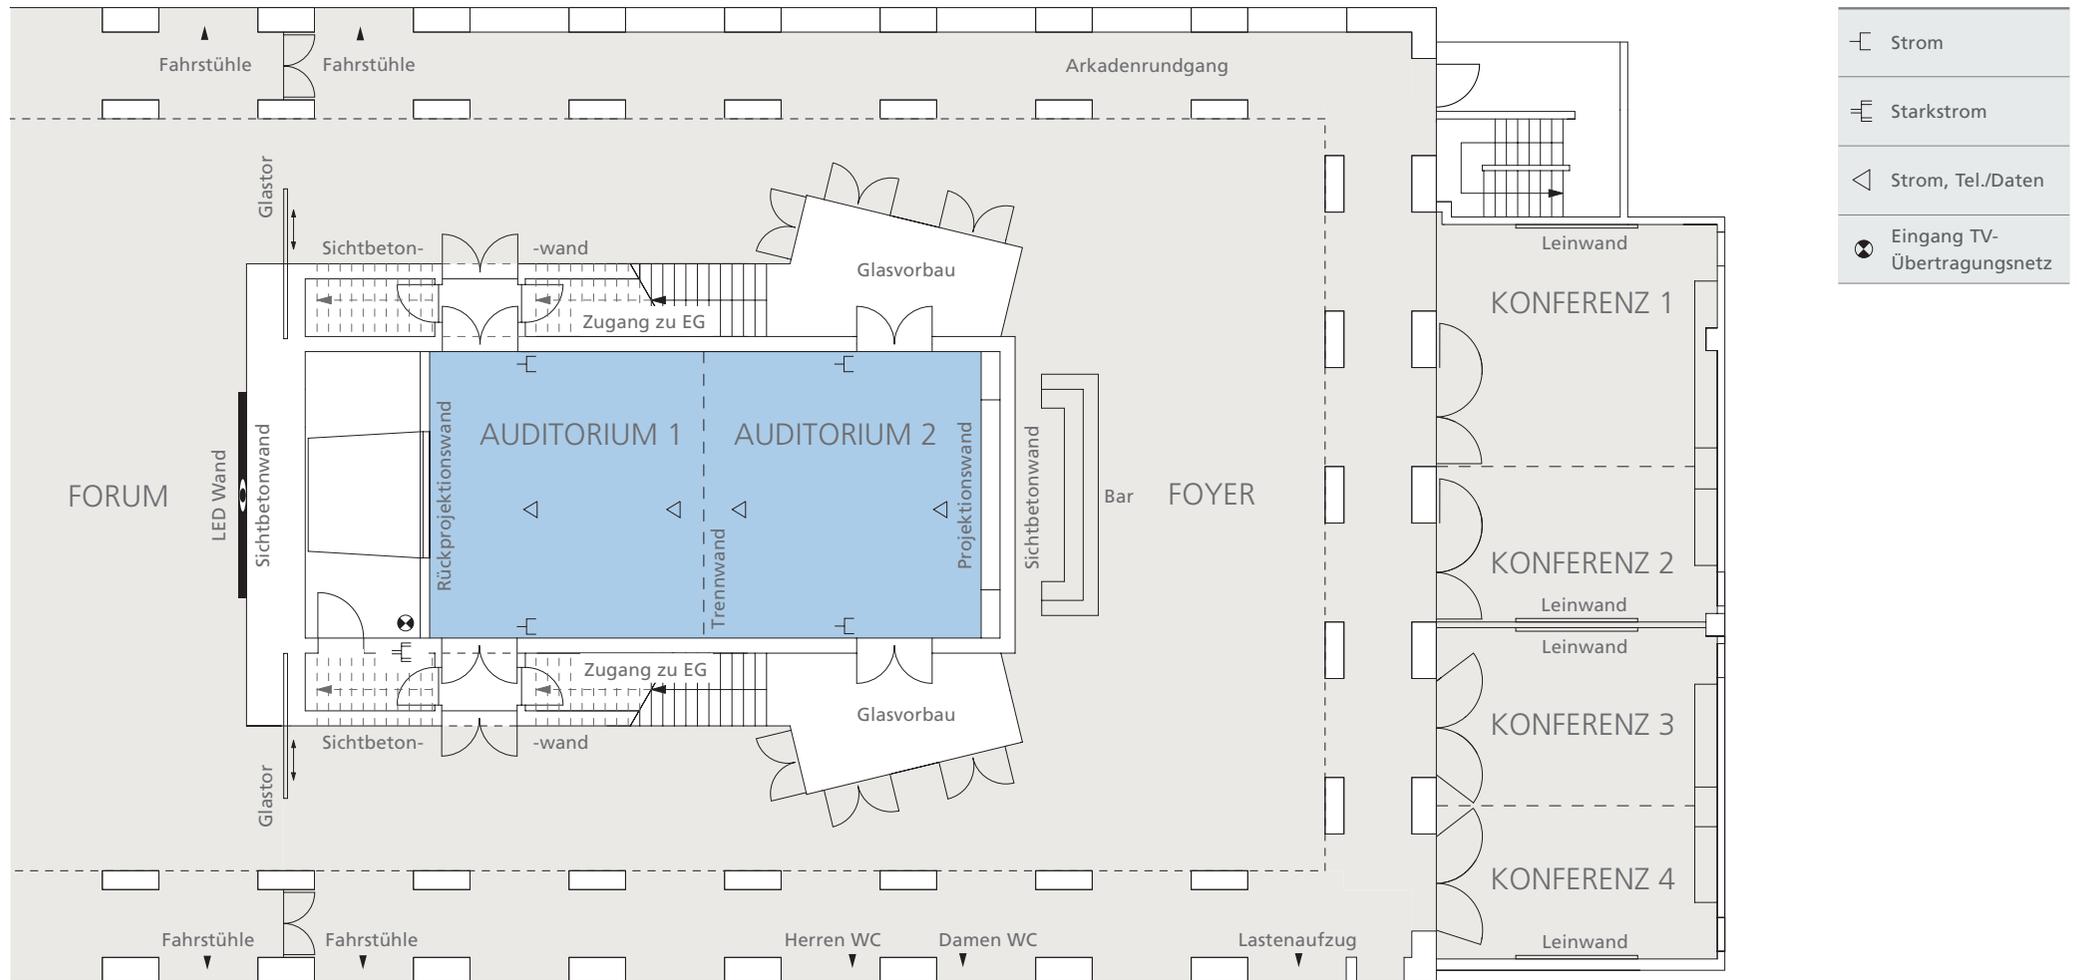

DIMENSIONEN	Auditorium 1 & 2	Auditorium 1	Auditorium 2
Fläche	107,38 m <sup>2</sup>	53,36 m <sup>2</sup>	53,28 m <sup>2</sup>
Länge	14,55 m	7,22 m	7,20 m
Breite	7,38 m	7,38 m	7,38 m
Höhe	4,55 m	4,55 m	4,55 m

BESTUHLUNG	Auditorium 1 & 2	Auditorium 1	Auditorium 2
Parlamentarisch 	60 Personen	20 Personen	20 Personen
Blocktafel 	30 Personen	16 Personen	16 Personen
Theater 	100 Personen	35 Personen	35 Personen
U-Tafel 	30 Personen	12 Personen	12 Personen

# DIE KONFERENZEN

## UNTERGESCHOSS



### VERANSTALTUNGSART


- » Konferenzen
- » Workshops
- » Präsentationen
- » Lounge
- » Ausstellungen
- » Zusätzliche Bewirtungsfläche

### INTERIEUR & AUSSTATTUNG

- » Indirektes Tageslicht
- » Flexibles Raumkonzept durch mobile Trennwände
- » Roter Teppichboden

### TECHNIK & EQUIPMENT


- » Fest installierte Projektionswände
- » W-LAN-Zugang
- » Anschlüsse zur Stromversorgung
- » TV-Frequenz-Anschlüsse

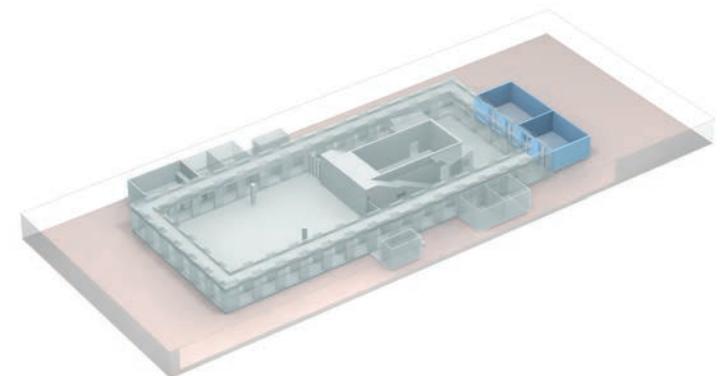



# DIE KONFERENZEN UNTERGESCHOSS

M 1:200

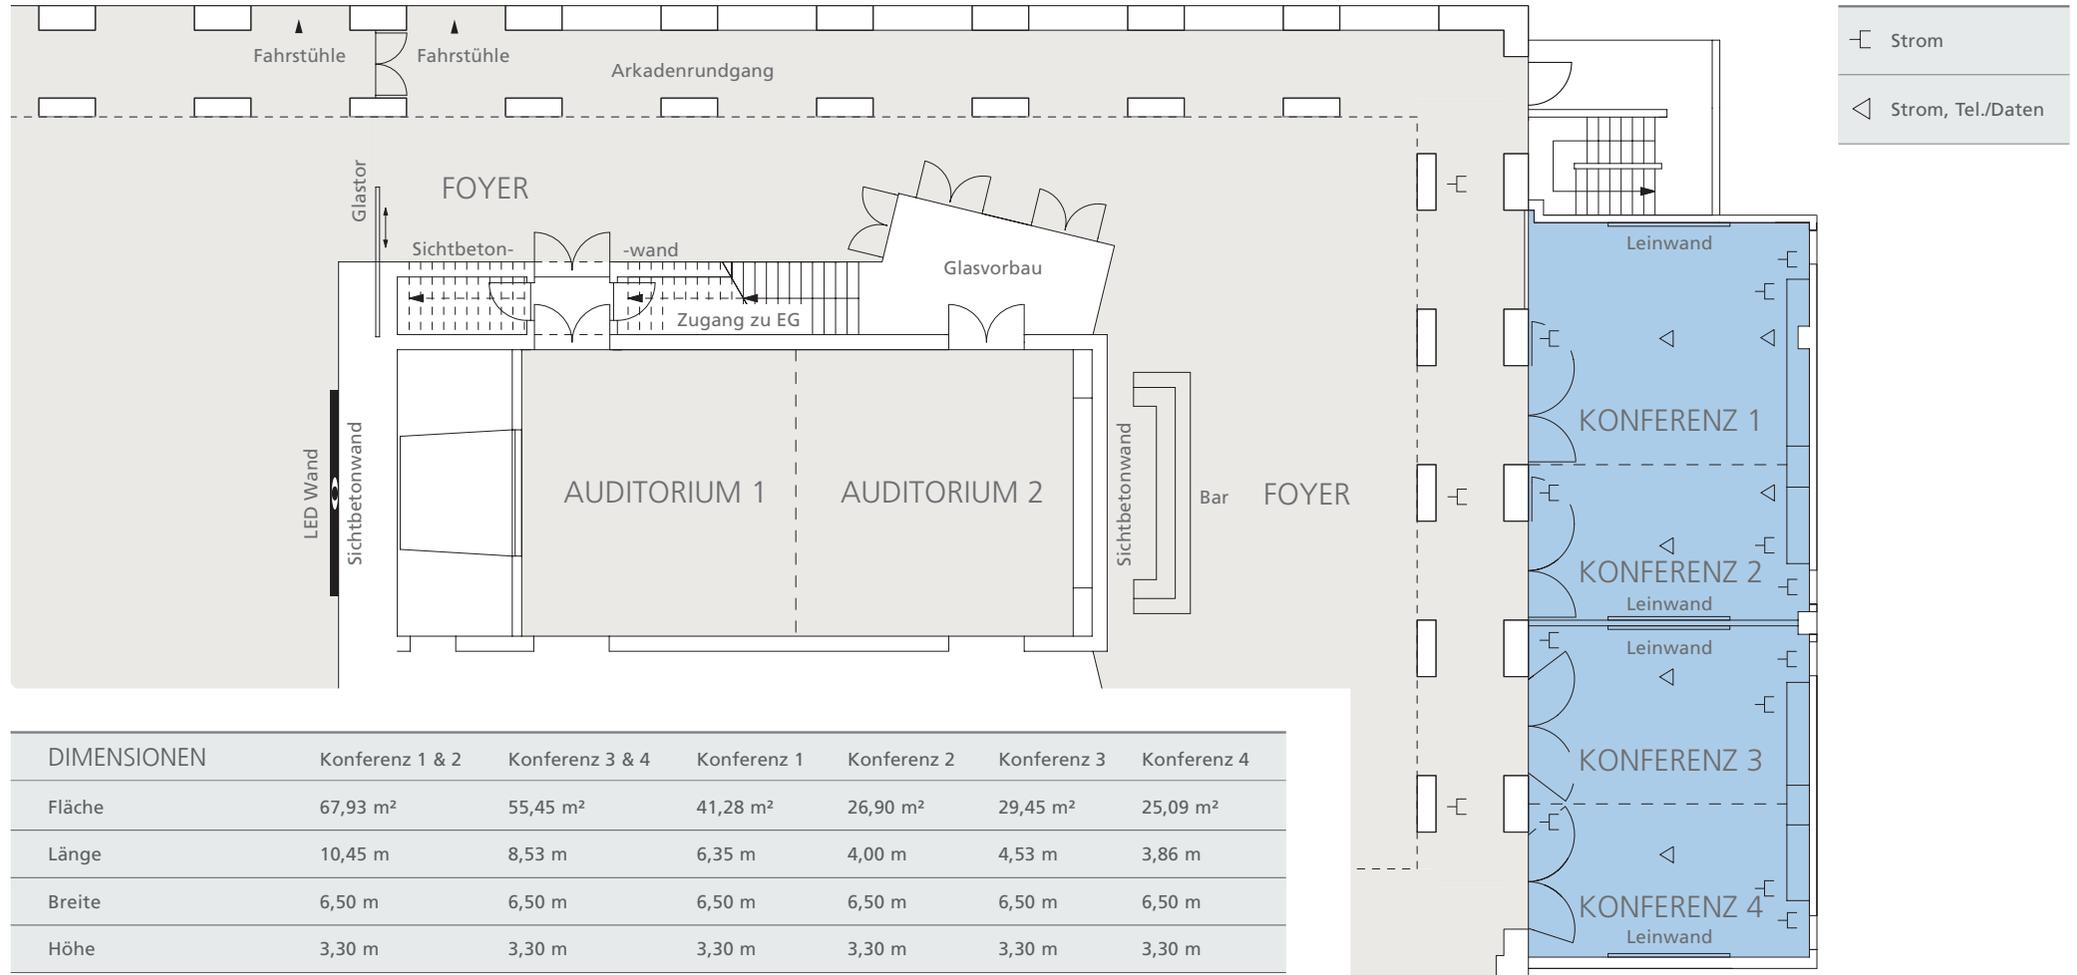

DIMENSIONEN	Konferenz 1 & 2	Konferenz 3 & 4	Konferenz 1	Konferenz 2	Konferenz 3	Konferenz 4
Fläche	67,93 m <sup>2</sup>	55,45 m <sup>2</sup>	41,28 m <sup>2</sup>	26,90 m <sup>2</sup>	29,45 m <sup>2</sup>	25,09 m <sup>2</sup>
Länge	10,45 m	8,53 m	6,35 m	4,00 m	4,53 m	3,86 m
Breite	6,50 m					
Höhe	3,30 m					

BESTUHLUNG	Konferenz 1 & 2	Konferenz 3 & 4	Konferenz 1	Konferenz 2	Konferenz 3	Konferenz 4
Parlamentarisch	30 Personen	24 Personen	-	-	-	-
Blocktafel	25 Personen	20 Personen	12 Personen	10 Personen	10 Personen	10 Personen
Theater	55 Personen	40 Personen	-	-	-	-

# DIE GEHRY LOUNGE

UNTERGESCHOSS




## VERANSTALTUNGSART

- » Cocktailbar & Lounge
- » Empfänge
- » Kaffeepausen
- » Referentenraum
- » VIP Bereich

## INTERIEUR & AUSSTATTUNG


- » Holzbestuhlung, Design by Frank O. Gehry
- » Fest installierte Café- und Cocktailbar
- » Parkettboden
- » Präsentations Monitor 58"
- » W-LAN-Zugang

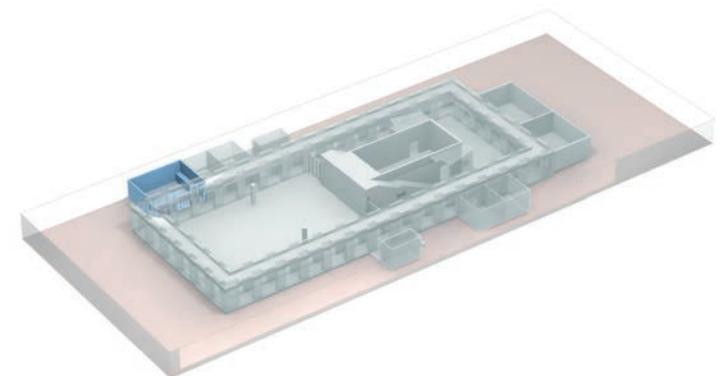



# DIE GEHRY LOUNGE UNTERSCHOSS

M 1:200

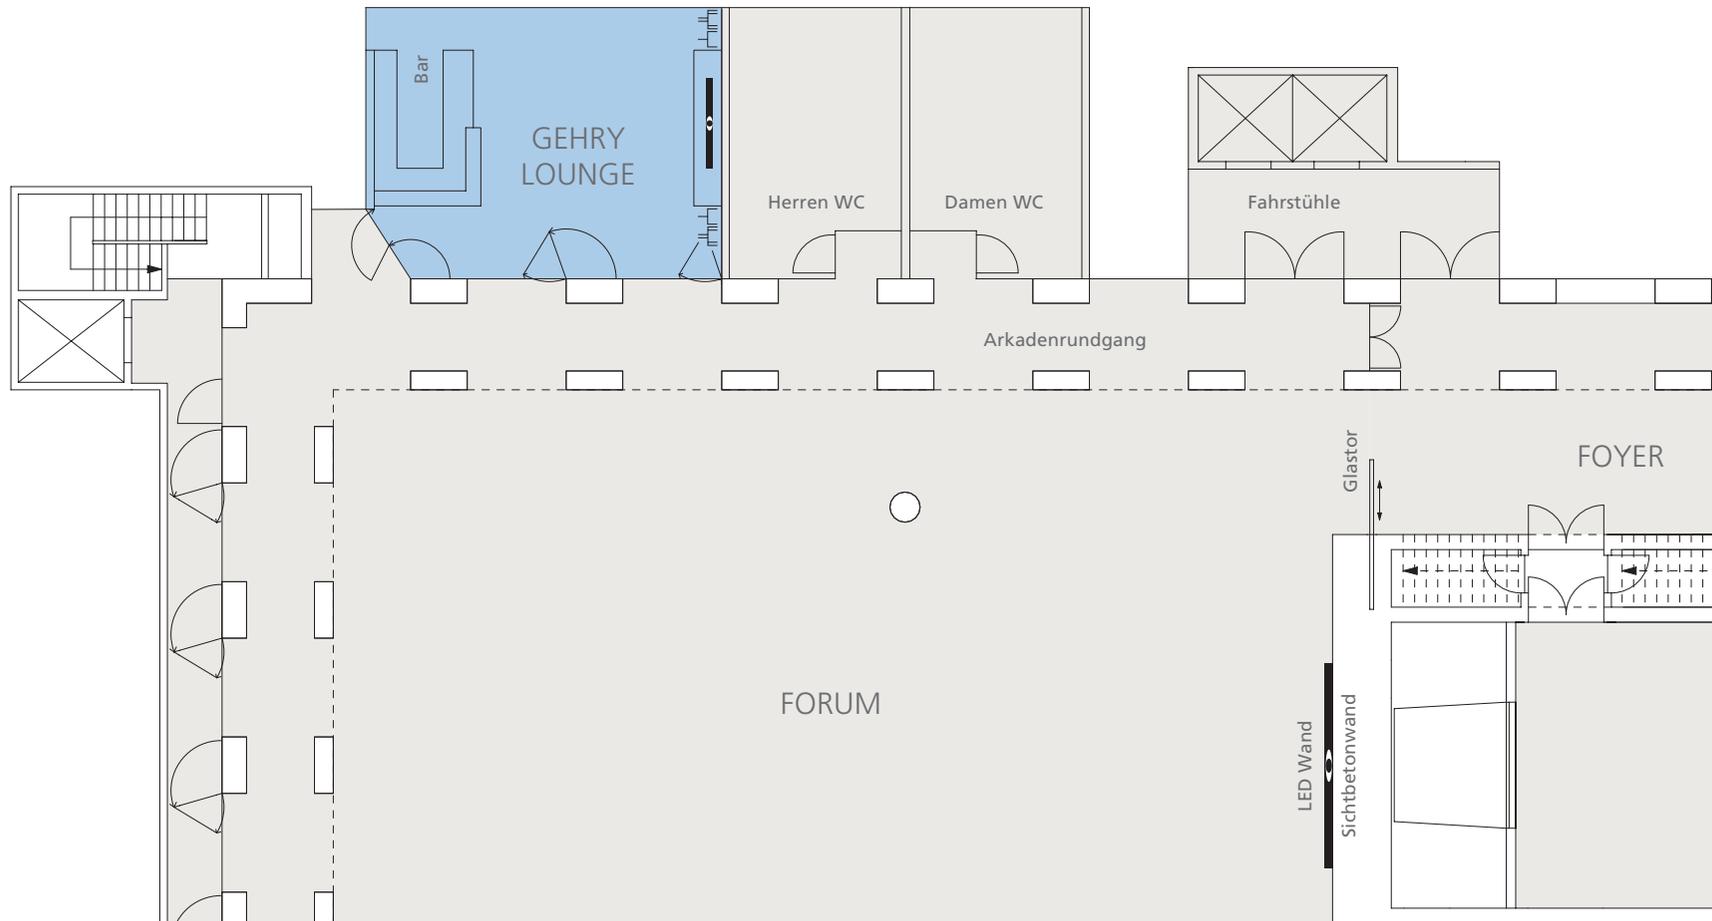

-  Strom
-  Starkstrom
-  Monitor 58"

DIMENSIONEN	
Fläche	70 m <sup>2</sup>
Länge	9,20 m
Breite	7,10 m
Höhe	4,50 m

BESTUHLUNG		
Café-Bestuhlung		35 Personen
Empfang		35 Personen

# DIE SKY LOBBY

MIT SKY LOUNGE WEST & OST

DACHGESCHOSS



## VERANSTALTUNGSART


- » Empfänge
- » Dinner
- » Workshops
- » Ausstellungen
- » Präsentationen
- » Konferenzen
- » Filmkulisse

## INTERIEUR & AUSSTATTUNG

- » Transparentes, großzügiges Ambiente in der 6. Etage
- » Direktes Tageslicht, Glasfront
- » Blick ins Atrium des Gebäudes und über die Dächer Berlins
- » Auf Augenhöhe mit Quadriga und Reichstagskuppel
- » Vollklimatisiert und belüftet
- » Separate Garderobe und Toiletten

## TECHNIK & EQUIPMENT


- » Farbige Interiorbeleuchtung
- » Lichtspots motorisch verstellbar
- » W-LAN-Zugang möglich
- » Stromanschlüsse 220 + 380V
- » Kooperationspartner für Technik & Messebau

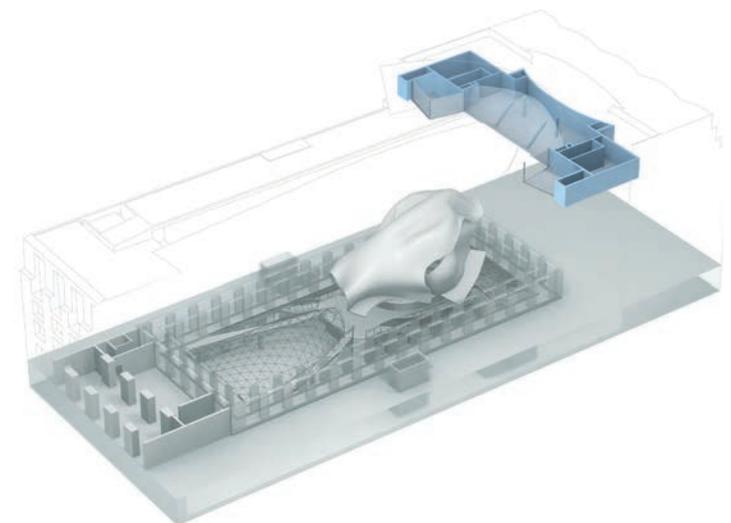



# DIE SKY LOBBY MIT SKY LOUNGE WEST & OST | DACHGESCHOSS

M 1:100

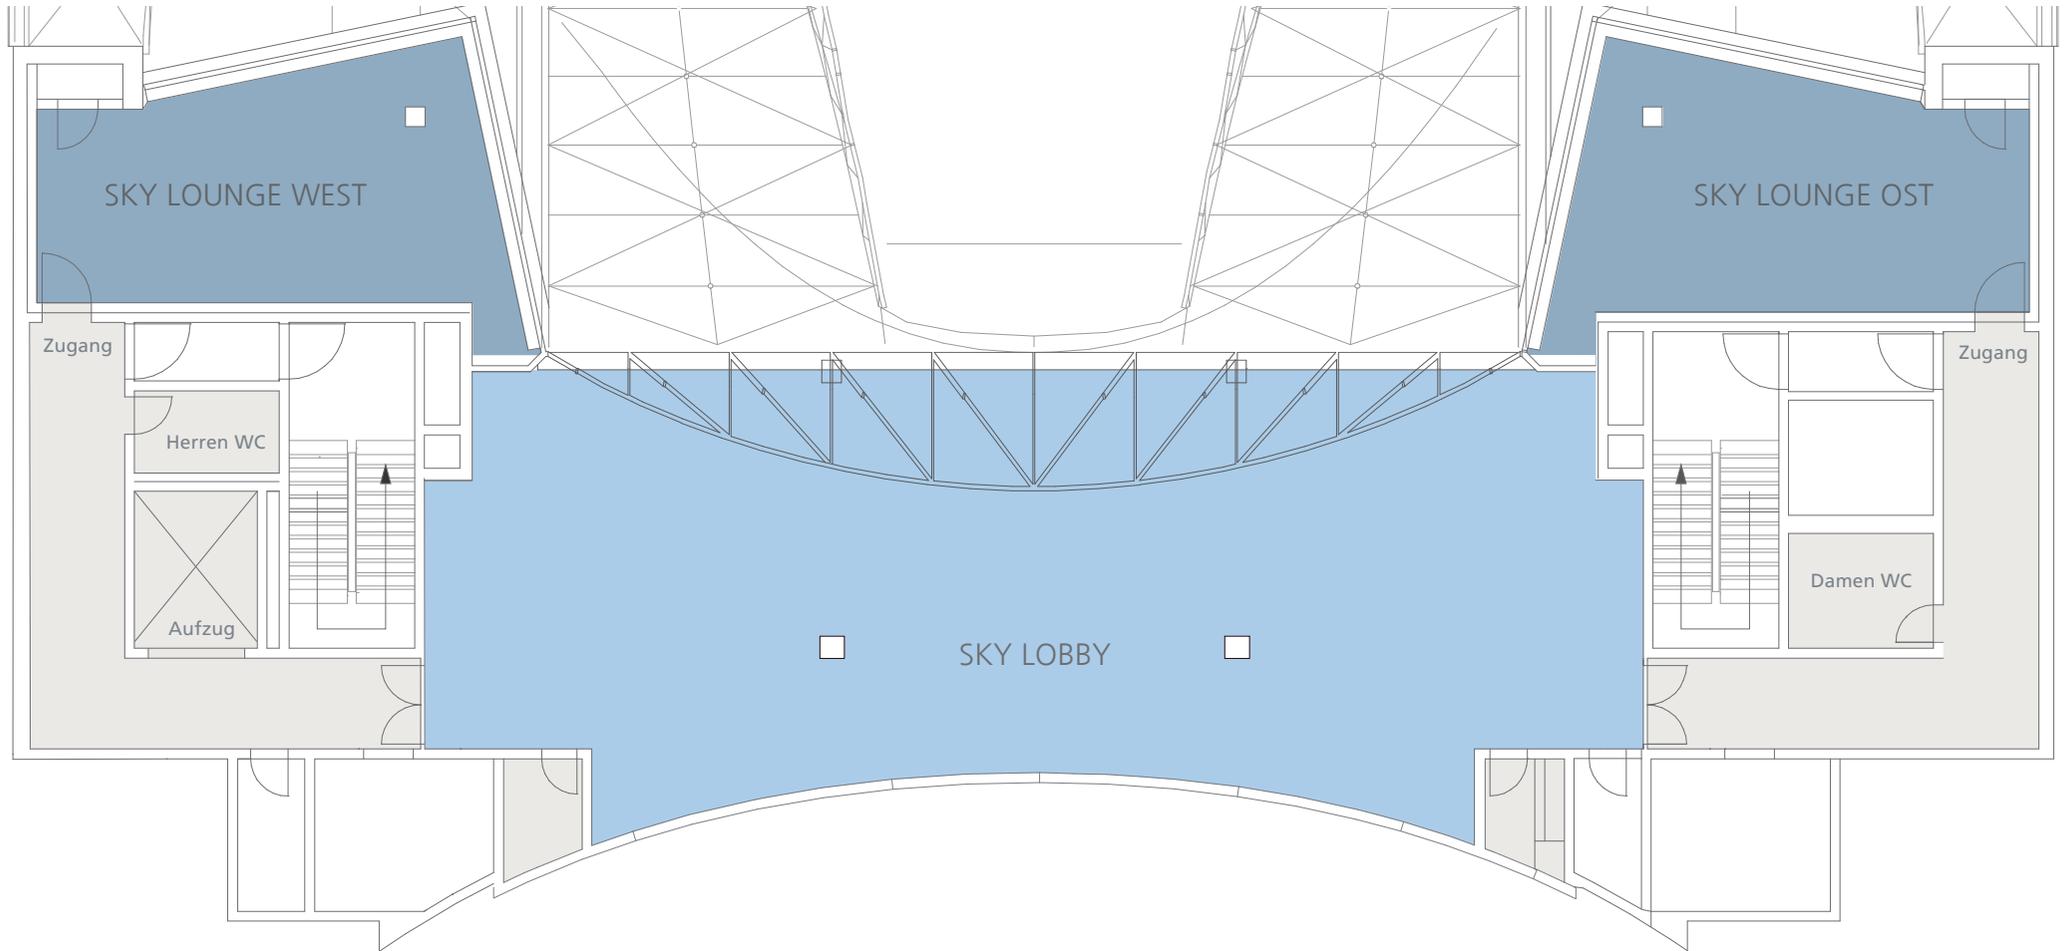

DIMENSIONEN SKY LOBBY	
Fläche	204 m <sup>2</sup>
Länge	24,80 m
Breite	8,14 - 9,65 m
Höhe	4,35 - 5,59 m


BESTUHLUNG SKY LOBBY		
Parlamentarisch		40 Personen
Theater		80 Personen
Dinner		50 Personen
Empfang		80 Personen

DIMENSIONEN SKY LOUNGE	
Fläche	46 m <sup>2</sup>
Länge	9,00 - 10,00 m
Breite	4,00 - 5,80 m
Höhe	3,00 m

BESTUHLUNG SKY LOUNGE		
Blocktafel		18 Personen
Theater		25 Personen
Dinner		12 Personen
Empfang		20 Personen

# FLUCHTPLAN

## ERDGESCHOSS

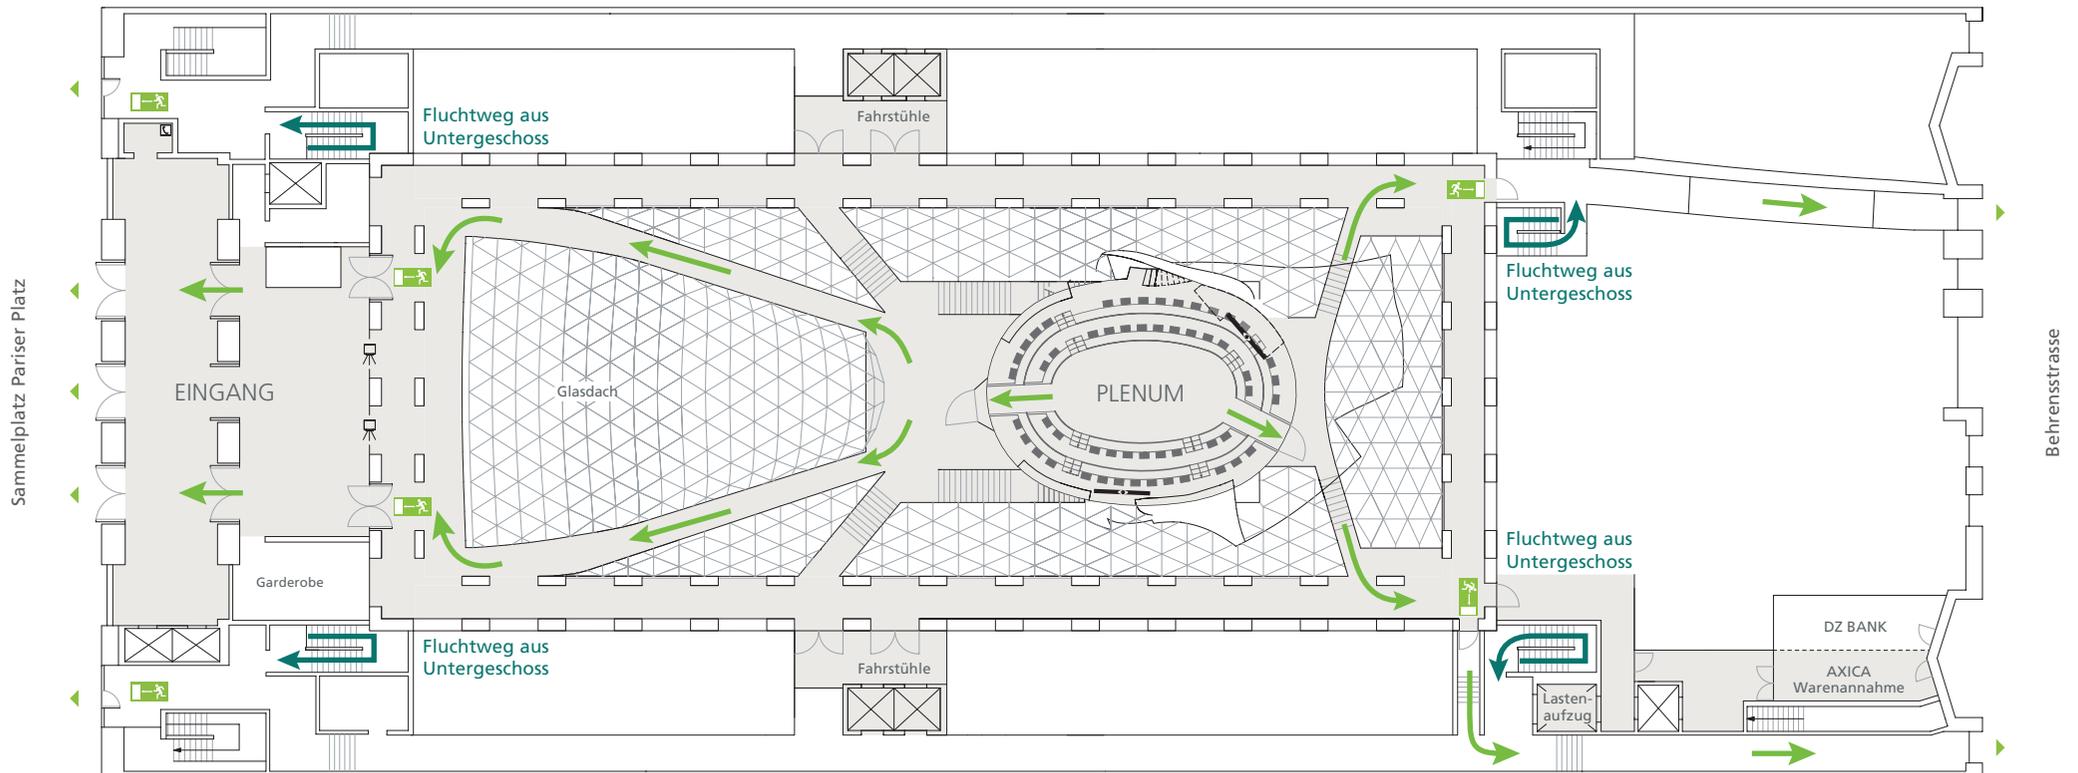

### VERHALTEN IM NOTFALL

- » Bitte bewahren Sie Ruhe und Ordnung.
- » Bitte begeben Sie sich zu den gekennzeichneten Notausgängen.
- » Beachten Sie die Lautsprecherdurchsagen.
- » Aufzüge bitte nicht benutzen.
- » Begeben Sie sich zum Sammelplatz auf der Mittelinsel des Pariser Platzes.
- » Warten Sie dort weitere Anweisungen ab.



# FLUCHTPLAN

## UNTERGESCHOSS

