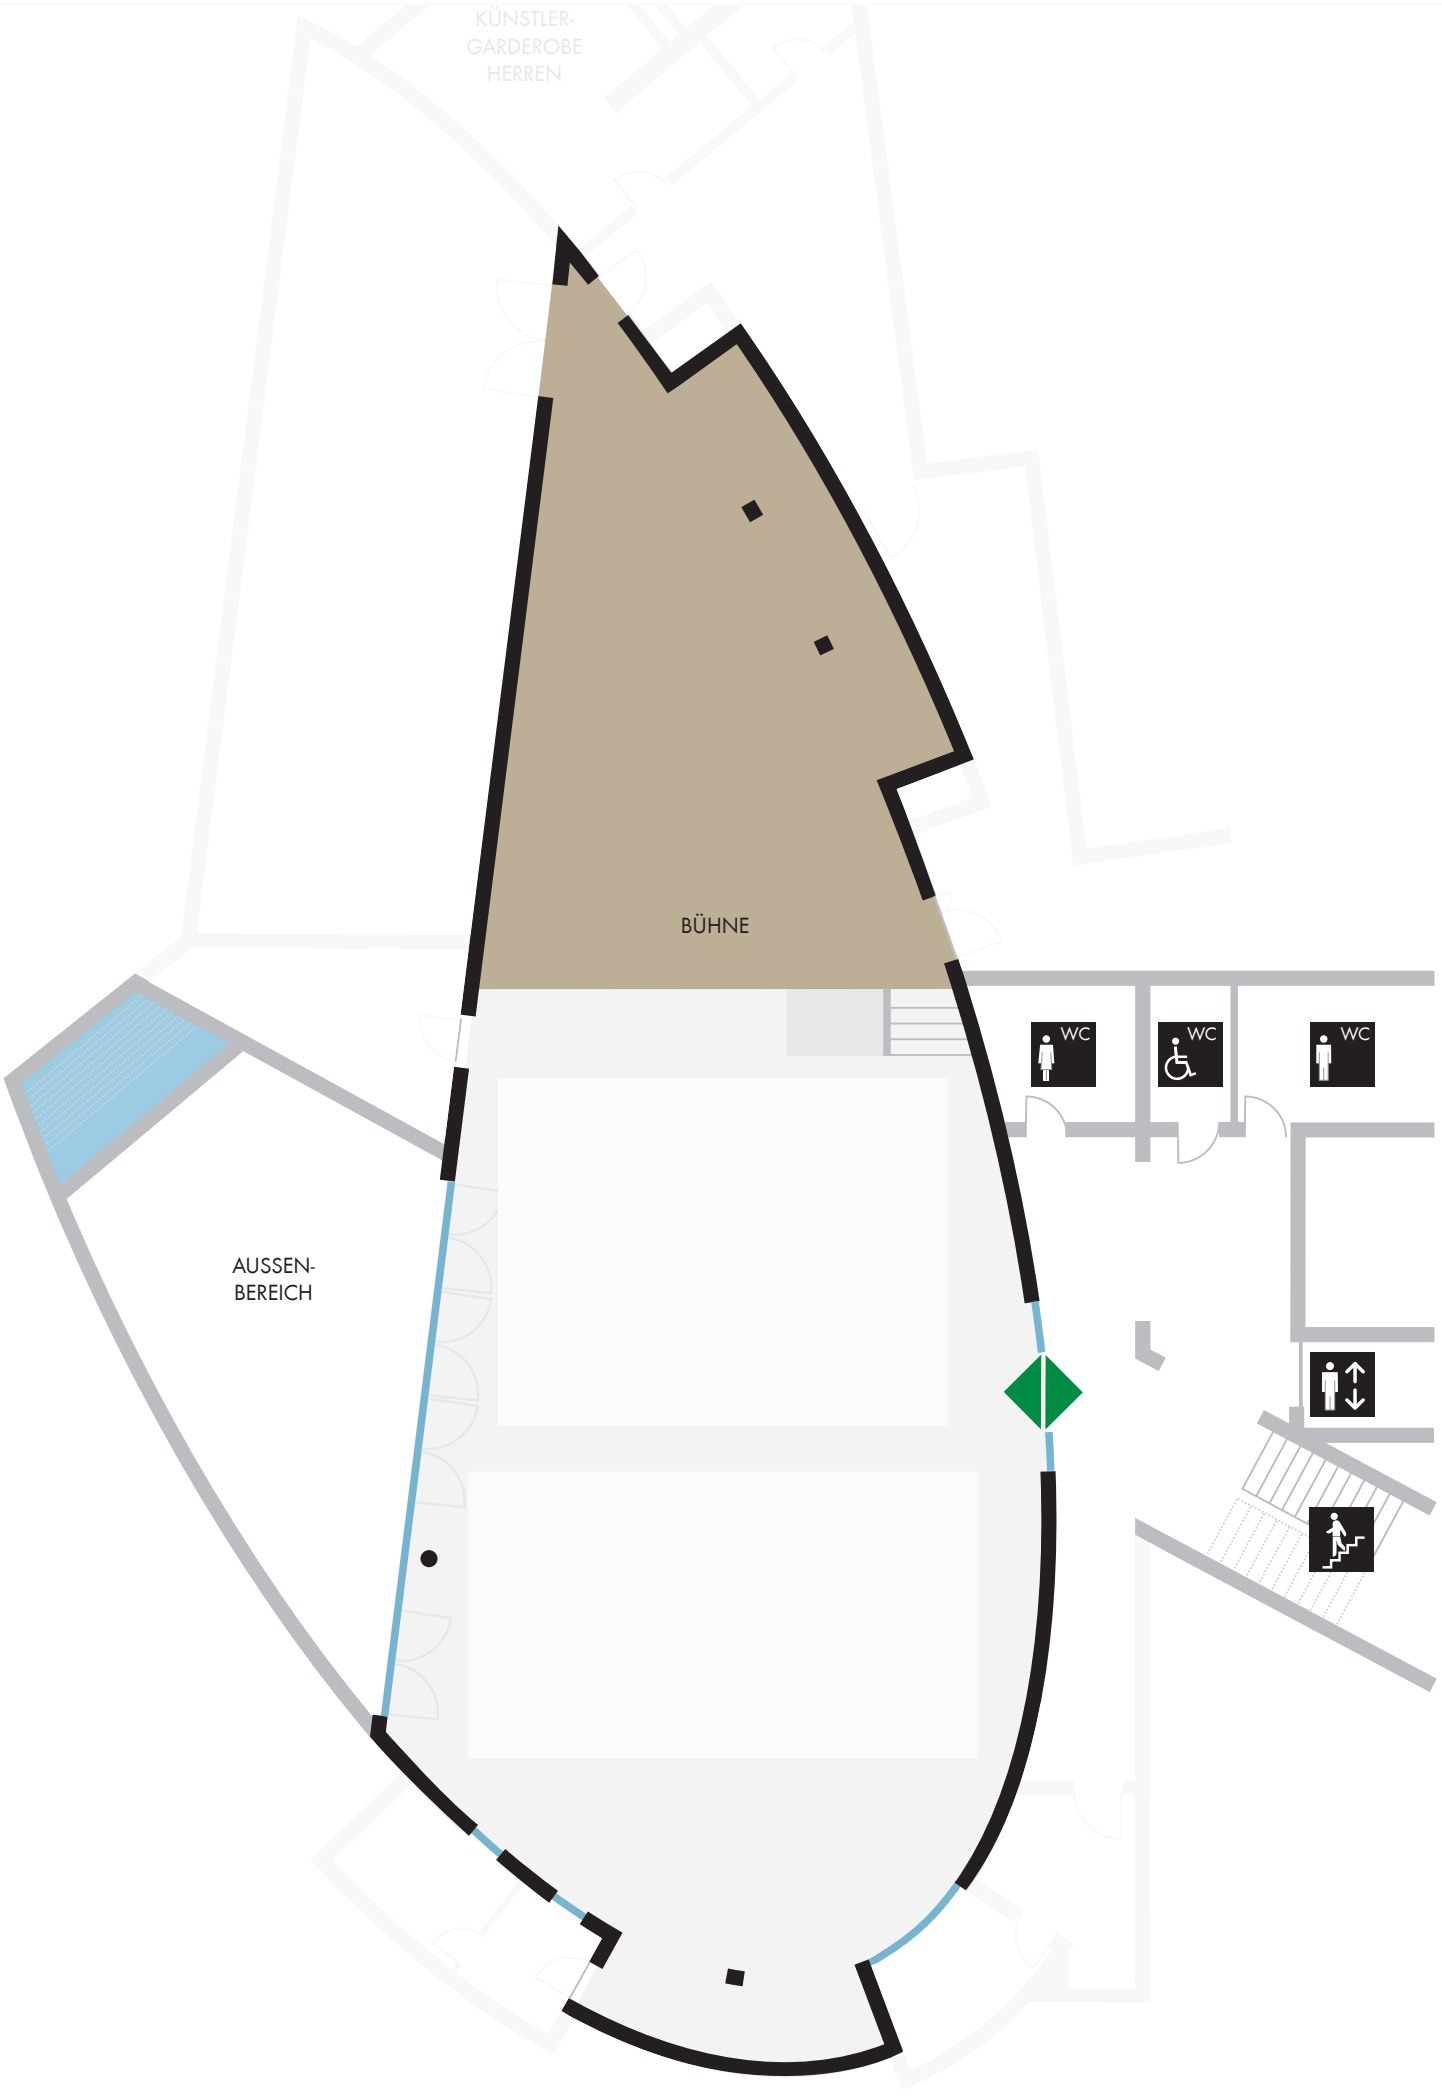
KÜNSTLER-
GARDEROBE
HERREN
BÜHNE
WC
WC
WC
AUSSEN-
BEREICH