

[www.oder-events.de](http://www.oder-events.de)



KONZERTHALLE

## TECHNISCHE FAKTEN



MESSE UND VERANSTALTUNGS GMBH  
FRANKFURT (ODER)

# KONZERT HALLE

### BUCHUNGSANFRAGEN

**Michel Lahayn**

**Telefon** +49 335 4010-204

**E-Mail** [m.lahayn@muv-ffo.de](mailto:m.lahayn@muv-ffo.de)

### TECHNISCHE LEITUNG

**Stefan Welker**

**Telefon** +49 335 4010-500

**E-Mail** [s.welker@muv-ffo.de](mailto:s.welker@muv-ffo.de)

**Fax** +49 335 4010-145

### STANDORT

Lebuser Mauerstraße 4  
15230 Frankfurt (Oder)



# KONZERT HALLE

Prachtvolle  
sakrale Architektur  
Die einzigartige Kulisse  
für besondere Events

KLASSISCHE KONZERTE  
ZEUGNISAUSGABEN  
BÄLLE  
FIRMENFEIERN


01

Nördlich der Stadtbrücke  
und direkt am Oderufer  
finden Sie die frühere  
Franziskaner Klosterkirche  
und heutige Konzerthalle.



02

Unter dem zierlich bemalten  
hohen Gewölbe können Sie  
Ihre Gäste in ein einmaliges  
Ambiente entführen.

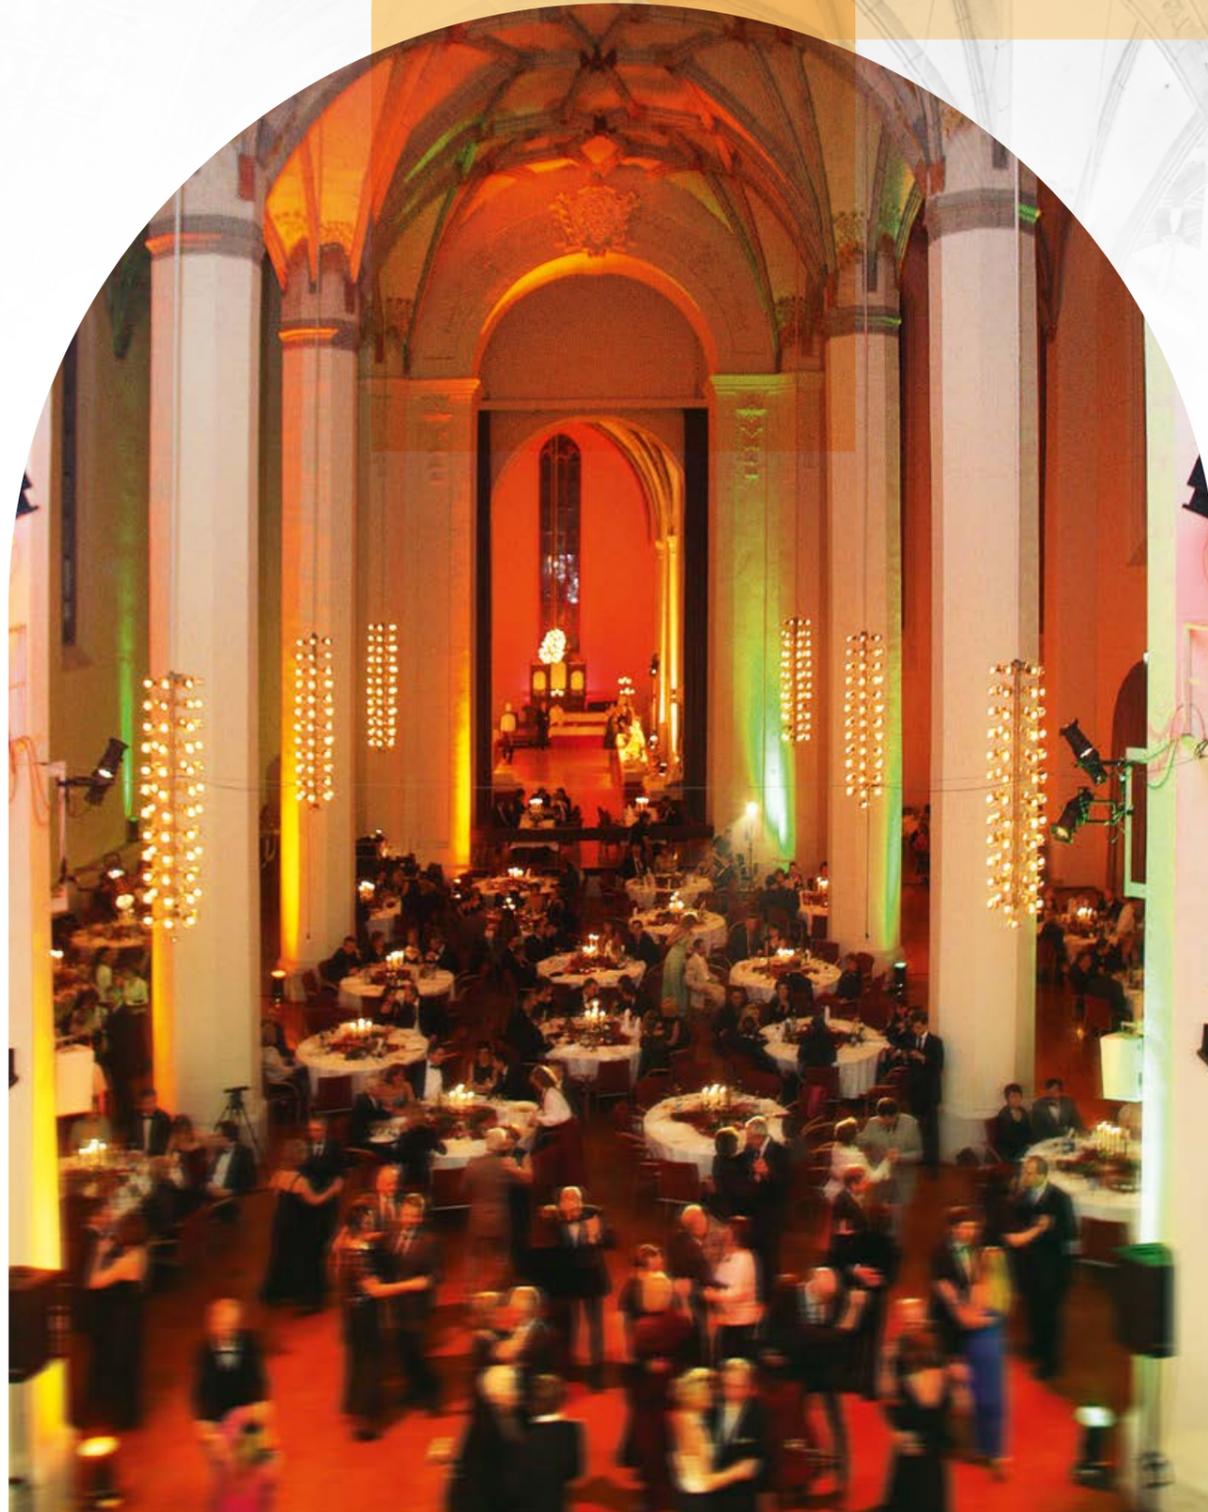

03

Nicht alles ist antik:  
Unsere Spezialisten statten Ihre  
Veranstaltung mit modernster  
Licht- und Tontechnik aus.



04

Ein bezaubernder Innenhof  
und ein architektonisch ebenso  
spannender Veranstaltungs-  
raum im Probengebäude  
machen Events im mittleren  
Rahmen bis zu 600 Personen  
zu einem unvergesslichen  
Erlebnis.



RAUM	GRÖSSE in m <sup>2</sup>	REIHE	PARLAMENT	BANKETT	STEHEMPfang	BESONDERHEITEN
Großer Saal	950	648		300	300	Sternennetzgewölbe   Sauerorgel mit 50 Registern
Oberes Foyer	264	150	80	80	120	OG   direkter Blick auf die Oder
Kammermusiksaal	120	90			70	älteste Sauer-Kleinorgel   direkter Zugang zum großen Saal und zum Foyer
Klubraum	100	100	50	50		OG   große Fensterfront   Blick auf die Oder
Atrium	840	200		100	150	Open-Air-Innenhof

**P** Öffentliche Parkplätze am Karl-Ritter-Platz, an der Collegienstraße und Mühlengasse



600



D: 5  
H: 3 + 6



Großer Saal	Daten
Größe	950 m <sup>2</sup>
Kapazität	646 Reihe davon 2 Rollstuhlplätze 350 Bankett 300 Stehempfang
Lichte Höhe	15 m
Boden	Parkett
Strom (Licht)	4 x 32 A CEE 12 x 16 A Schuko 51 x 16 A Schuko (dimmbar)
Strom (Ton)	10 x 16 A Schuko
Ladeweg	Schräge zur Bühne, Entfernung 10 m
Ladetore	Anlieferungstür: 299 x 153 cm Bühnentür: 207 x 185 cm
Ladebereich	1 LKW kann gleichzeitig ent- und beladen werden
Extras	Bühne 20 x 11 m, direkter Zugang zu Kammermusiksaal, große Sauerorgel mit 50 Registern, gotisches Kreuzrippengewölbe
Häufigste Veranstaltungsform	Klassische Sinfonie- und Chorkonzerte, Festveranstaltungen, Preisverleihungen

Oberes Foyer	Daten
Größe	260 m <sup>2</sup>
Kapazität	150 Reihe 80 Parlament 100 Bankett 120 Stehempfang
Lichte Höhe	ca. 4 m
Boden	Teppich
Strom	4 x 10 A Schuko
Extras	Glasfront mit Blick auf die Oder, 1. OG

Kammermusiksaal	Daten
Größe	160 m <sup>2</sup>
Kapazität	89 Reihe 70 Stehempfang
Lichte Höhe	12,68 m
Boden	Parkett
Strom	10 x 16 A Schuko 1 x 63 A CEE 1 x 32 A CEE
Extras	Kleine Sauerorgel, direkter Zugang zum Großen Saal und zum Garderobenfoyer, EG
Häufigste Veranstaltungsform	Kammermusikkonzerte

Atrium	Daten
<b>Größe</b>	840 m <sup>2</sup>
<b>Kapazität</b>	200 Reihe 150 Stehempfang
<b>Boden</b>	Rasen, Beton
<b>Strom</b>	1 x 63 A CEE
<b>Extras</b>	Oper-Air-Innenhof
<b>Häufigste Veranstaltungsform</b>	Konzerte, Firmenfeiern

Unteres Foyer	Daten
<b>Größe</b>	372 m <sup>2</sup>
<b>Strom</b>	10 x 16 A Schuko 1 x 63 A CEE 1 x 32 A CEE
<b>Extras</b>	Garderobenfoyer für 300 Gäste

Klubraum	Daten
<b>Größe</b>	100 m <sup>2</sup>
<b>Kapazität</b>	80 Reihe 40 Parlament 60 Bankett
<b>Lichte Höhe</b>	ca. 4 m
<b>Boden</b>	Teppich
<b>Strom (Licht)</b>	2 x 10 A Schuko
<b>Extras</b>	Glasfront mit Blick auf die Oder, 1. OG
<b>Häufigste Veranstaltungsform</b>	Familienfeiern

Backstagebereich	Daten
<b>Kapazität</b>	Stimmzimmer 1 (für 75 Personen) Stimmzimmer 2 (für 30 Personen) Stimmzimmer 3 (für 30 Personen) Solistengarderobe 1 (für 4 Personen) Solistengarderobe 2 (für 4 Personen)
<b>Backstage Toiletten</b>	Damen: 3 Herren: 3 + 5 Urinale
<b>Parkplätze Backstage</b>	2 x LKW, 12 x PKW

Großer Saal




648 Plätze

### B Ü H N E


Notausgang

Seite Links

SEITENBLOCK Links

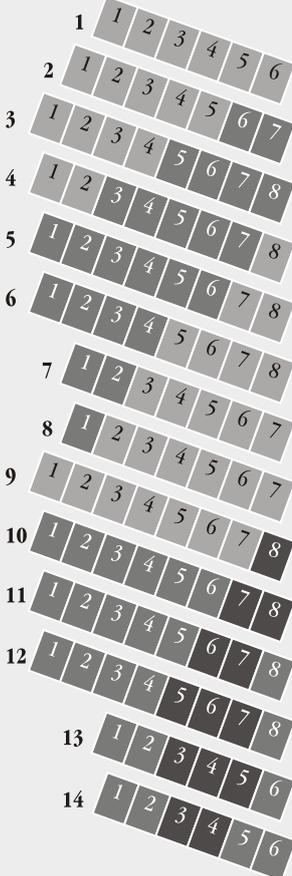

Notausgang

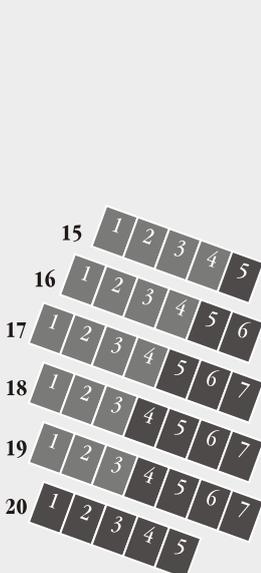


SEITENBLOCK Links

Seite Links

Mitte Links

MITTELBLOCK

Mitte Rechts

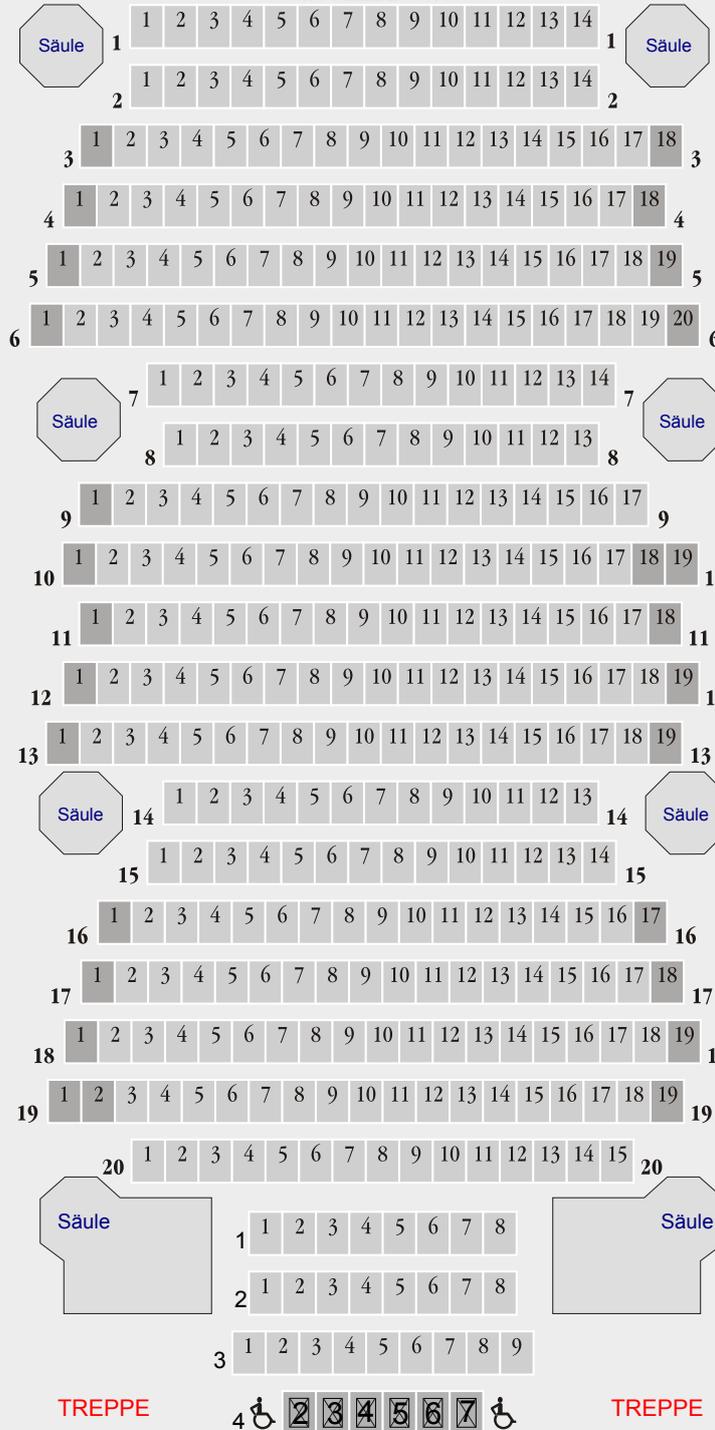

TREPPE


TREPPE

LOGE

FOYER

Mitte

Seite Rechts  
SEITENBLOCK Rechts

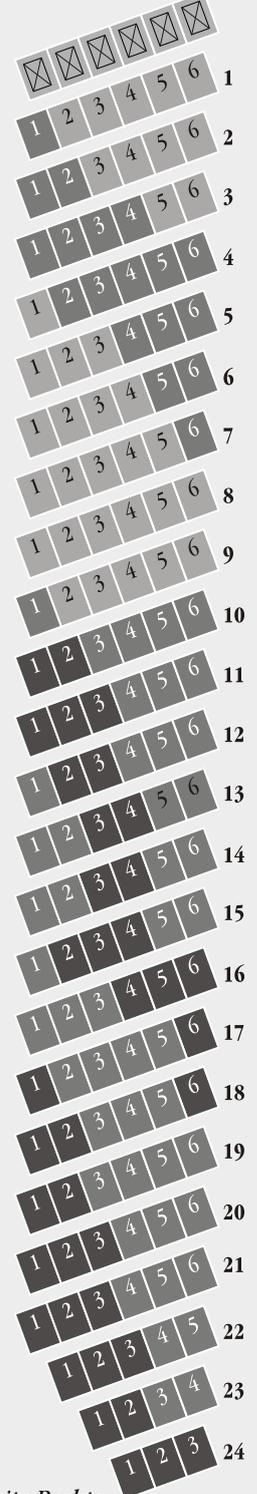


Seite Rechts

SEITENBLOCK Rechts

Großer Saal



250 Personen

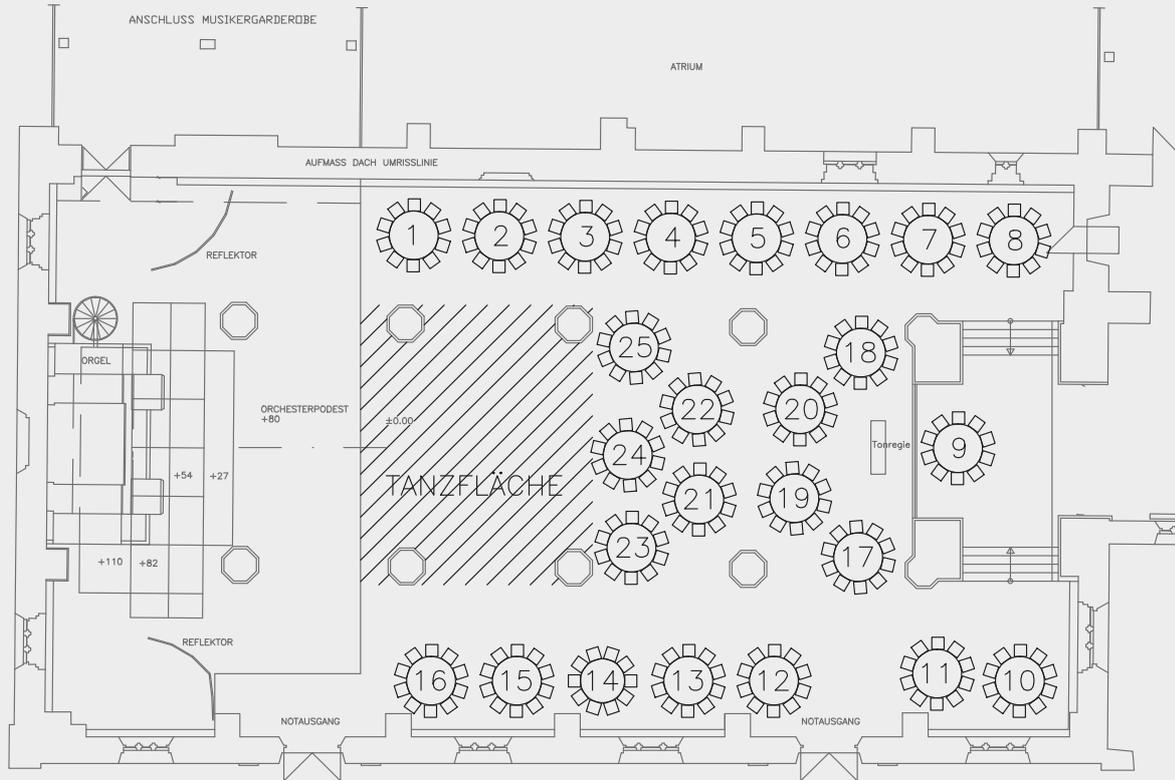

Großer Saal



200 Personen

