


KULTUR+KONGRESS ZENTRUM ROSENHEIM

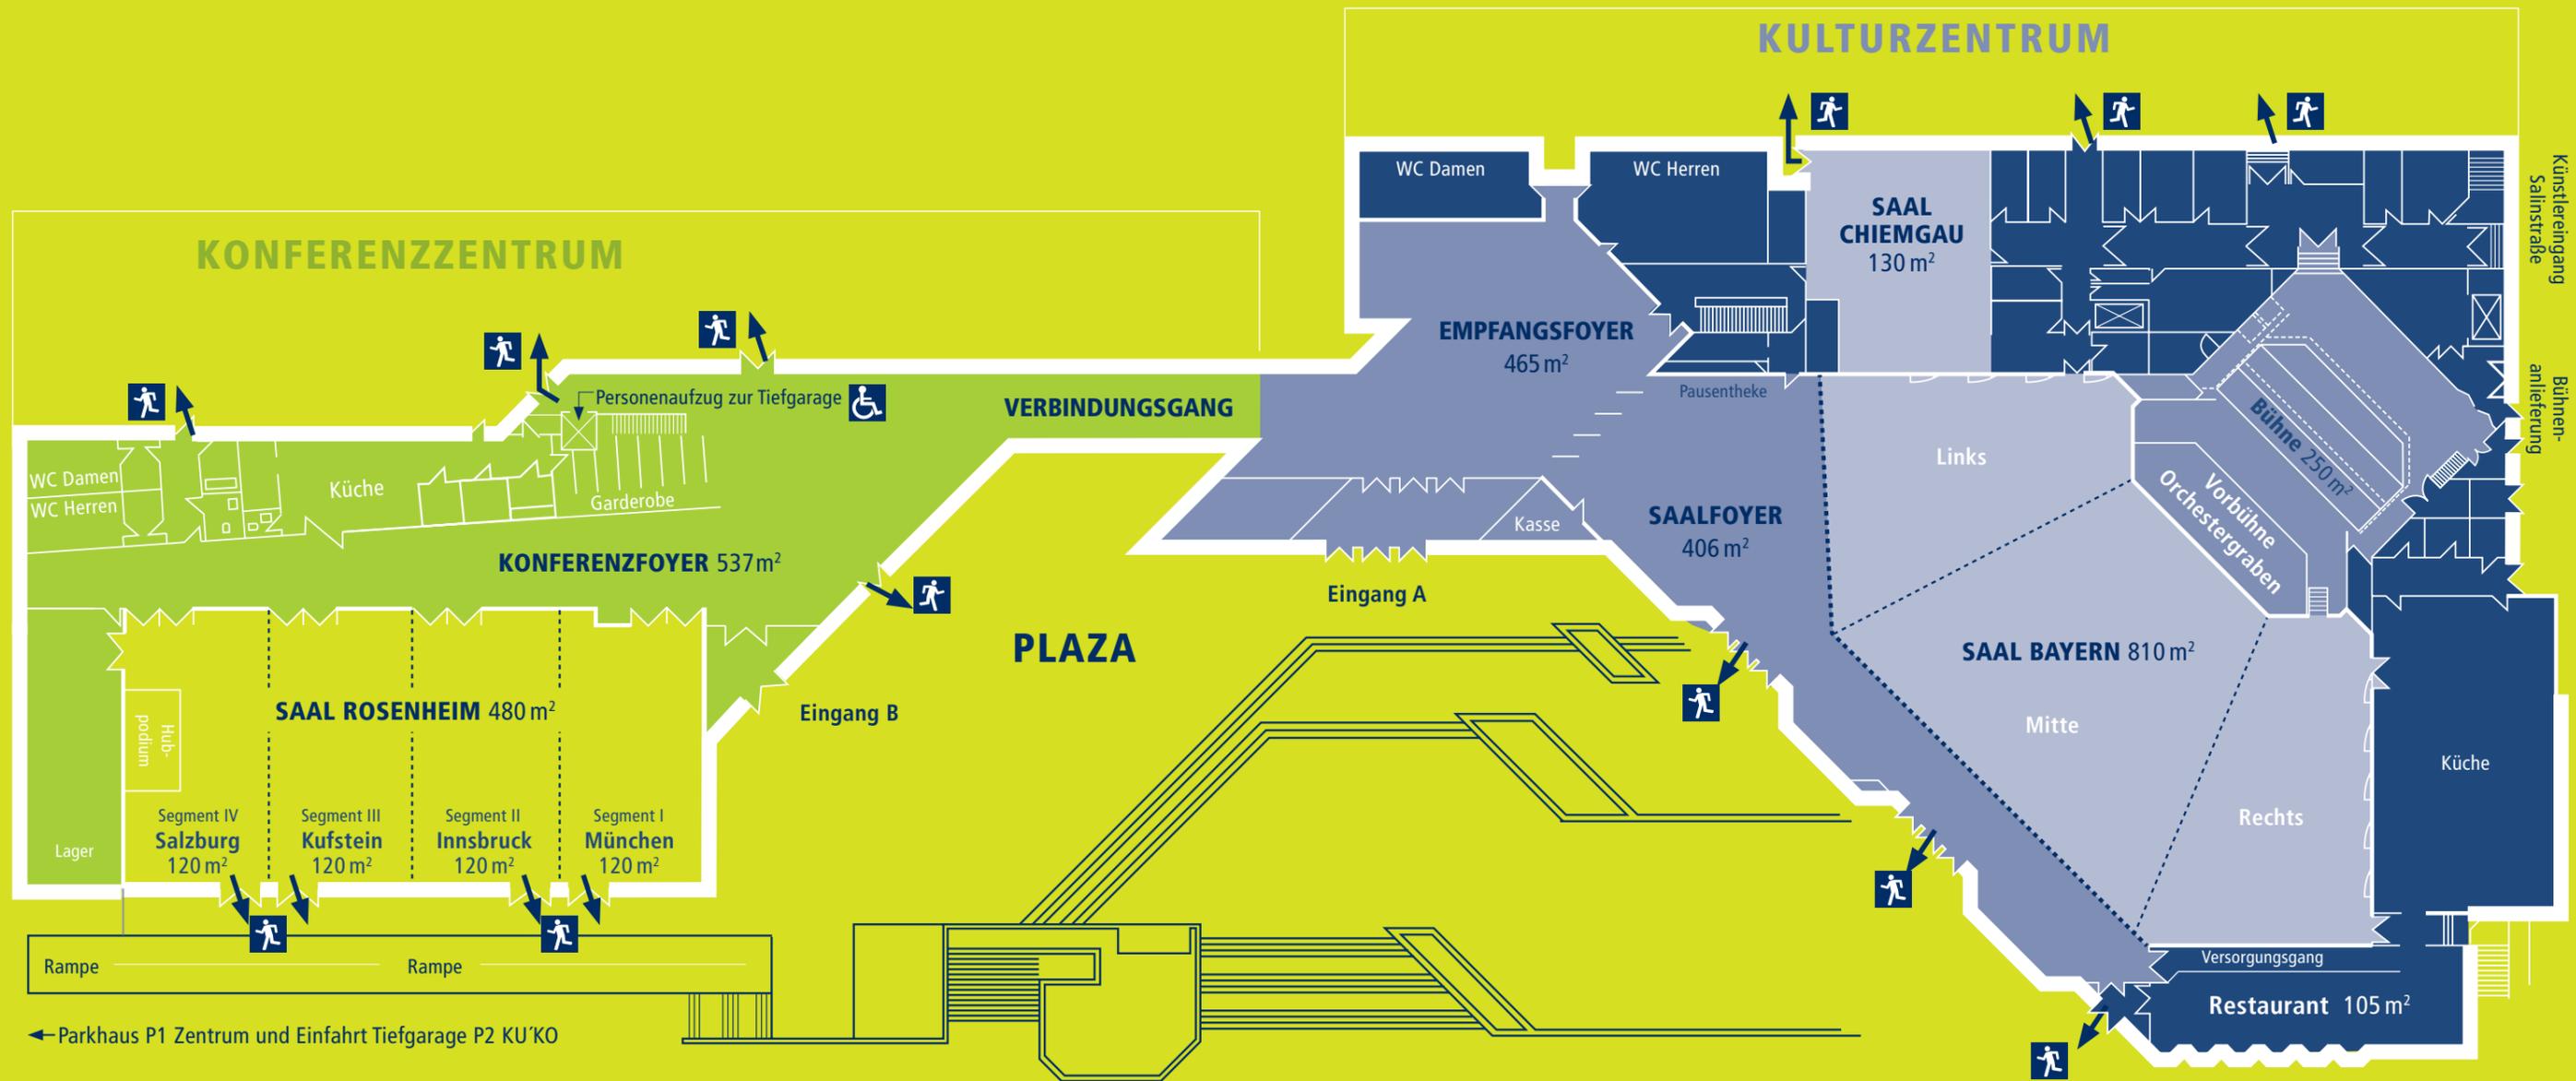

ÜBERSICHT KONFERENZZENTRUM

| BESTUHLUNG MAXIMAL | SAAL ROSENHEIM | | | | | KONFERENZFOYER |
|-----------------------|----------------|----------|-----------|---------|--------|----------------|
| | SALZBURG | KUFSTEIN | INNSBRUCK | MÜNCHEN | GESAMT | |
| Quadratmeter | 120 | 120 | 120 | 120 | 480 | 537 |
| Reihe | 100 | 100 | 100 | 100 | 450 | - |
| Parlamentarisch | 65 | 65 | 65 | 65 | 300 | - |
| Bankett Eckig | 80 | 80 | 80 | 80 | 430 | 124 |
| Bankett Rund | 80 | 80 | 80 | 80 | 400 | 80 |

ÜBERSICHT KULTURZENTRUM

| BESTUHLUNG MAXIMAL | SAAL BAYERN GESAMT | EMPFANGS- FOYER | SAAL BAYERN + SAALFOYER | SAAL CHIEMGAU | RESTAURANT |
|-----------------------|-----------------------|--------------------|----------------------------|------------------|------------|
| Quadratmeter | 810 | 465 | 1216 | 130 | 105 |
| Reihe | 1100 | - | 1600 | 118 | 40 |
| Parlamentarisch | 570 | - | 680 | 60 | 20 |
| Bankett Eckig | 818 | - | 934 | 80 | 54 |
| Bankett Rund | 580 | - | 800 | 100 | 40 |