④ BS-Abtrennung des Rettungsweges aus UG

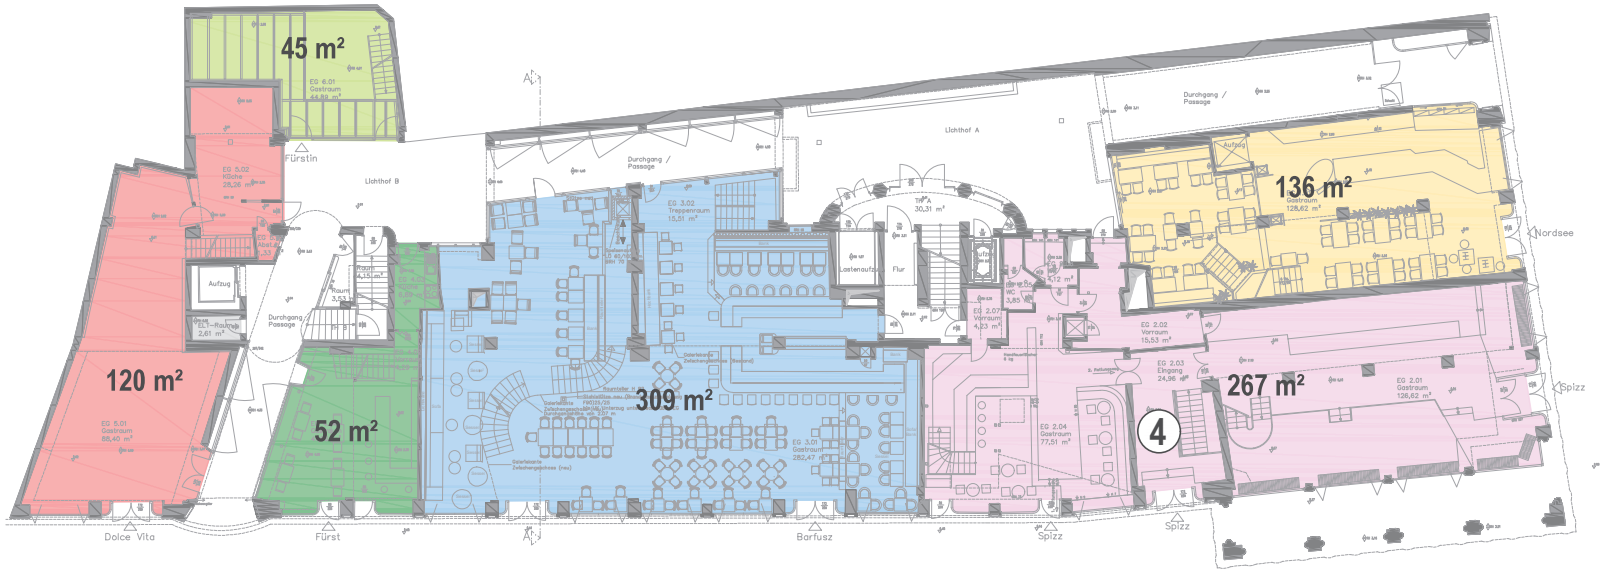

VORABZUG
Stand 14.09.2020

Legende

- Dolce Vita
- Nordsee
- Barfusz (Restaurant)
- Fürst
- Spizz (Restaurant u. Raucherlounge)
- Fürstin
- Technikraum

Allgemeine Hinweise:
Die Pläne veranschaulichen die grundsätzliche Struktur der Brandschutzmaßnahmen und gelten nur zusammen mit dem Text des Brandschutzkonzeptes. Nur die raumabschließenden Bauteile sind hinsichtlich des Feuerwiderstandes farblich markiert.

3	[illegible]	[illegible]
2	[illegible]	[illegible]
1	[illegible]	[illegible]

König-Albert-Haus
Markt 9, Leipzig

Anlage 1.2
Grundriss Erdgeschoss
Nutzungs- / Mietbereiche

Brandschutz Consult
Ingenieurgesellschaft mbH Leipzig
Torgauer Platz 3 * 04315 Leipzig www.bcl-leipzig.de

Datum	14.09.2020
Maßstab	1:250
Projekt-Nr.	20-G-0075
Plangrundlage	Planstand: 12.05.2020
	Plan-Nr.: 200430_MNL5-G-EG.dwg