


FOLIUM (400m2)

Firma, Anlass Name, Anzahl Pax


Datum

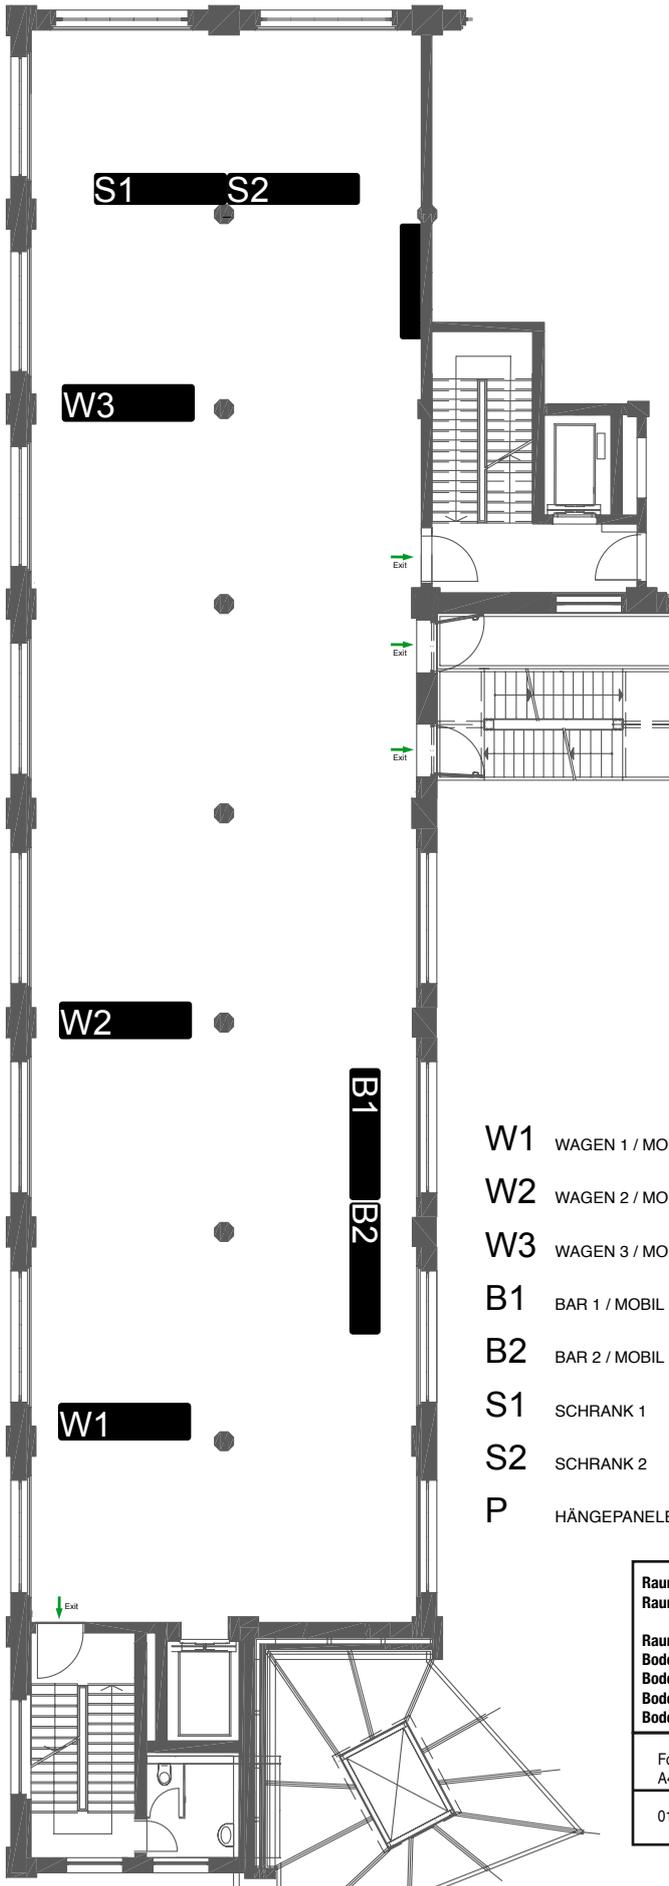

- W1** WAGEN 1 / MOBIL _ MULTIMEDIA _ 350X260X100CM
- W2** WAGEN 2 / MOBIL _ LAGER PANELEN / PROJEKTION _ 350X260X100CM
- W3** WAGEN 3 / MOBIL _ LAGER PANELEN / PROJEKTION _ 350X260X100CM
- B1** BAR 1 / MOBIL _ MIT KÜHLWANNE _ 350X115X82CM
- B2** BAR 2 / MOBIL _ OHNE KÜHLWANNE _ 350X115X82CM
- S1** SCHRANK 1 _ MIT WASSERSTELLE _ 350X260X85CM
- S2** SCHRANK 2 _ STAURAUUM _ 350X260X85CM
- P** HÄNGEPANELEN _ 6 STÜCK _ 250X225X3CM

Schutzmassnahmen COVID-19

Neben der regelmässigen Reinigung und Desinfektion von Oberflächen sind diese Massnahmen um gesetzt:

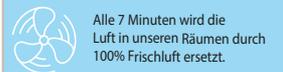

Raumlänge 42.35m Raumbreite 10.16m		Anlieferung: Höhe Anlieferung 2.98m Lifttüre 1.10 x 2.10m Liftfläche 1.30 x 2.20m
Raumhöhe: Boden - Lampe 3.00m Boden - Sturz zw. Säulen 3.70m Boden - Lüftung 3.30m Boden - Decke 4.27m		
Format A4	Massstab 1:200	PRÄGEBÜRO GmbH Kalendarplatz 1 8045 Zürich www.praegebuero.ch www.folium.ch
01. Juni 2019 / rbe		