


PAPIERSAAL (400m2)

Firma, Anlass Name, Anzahl Pax

Datum

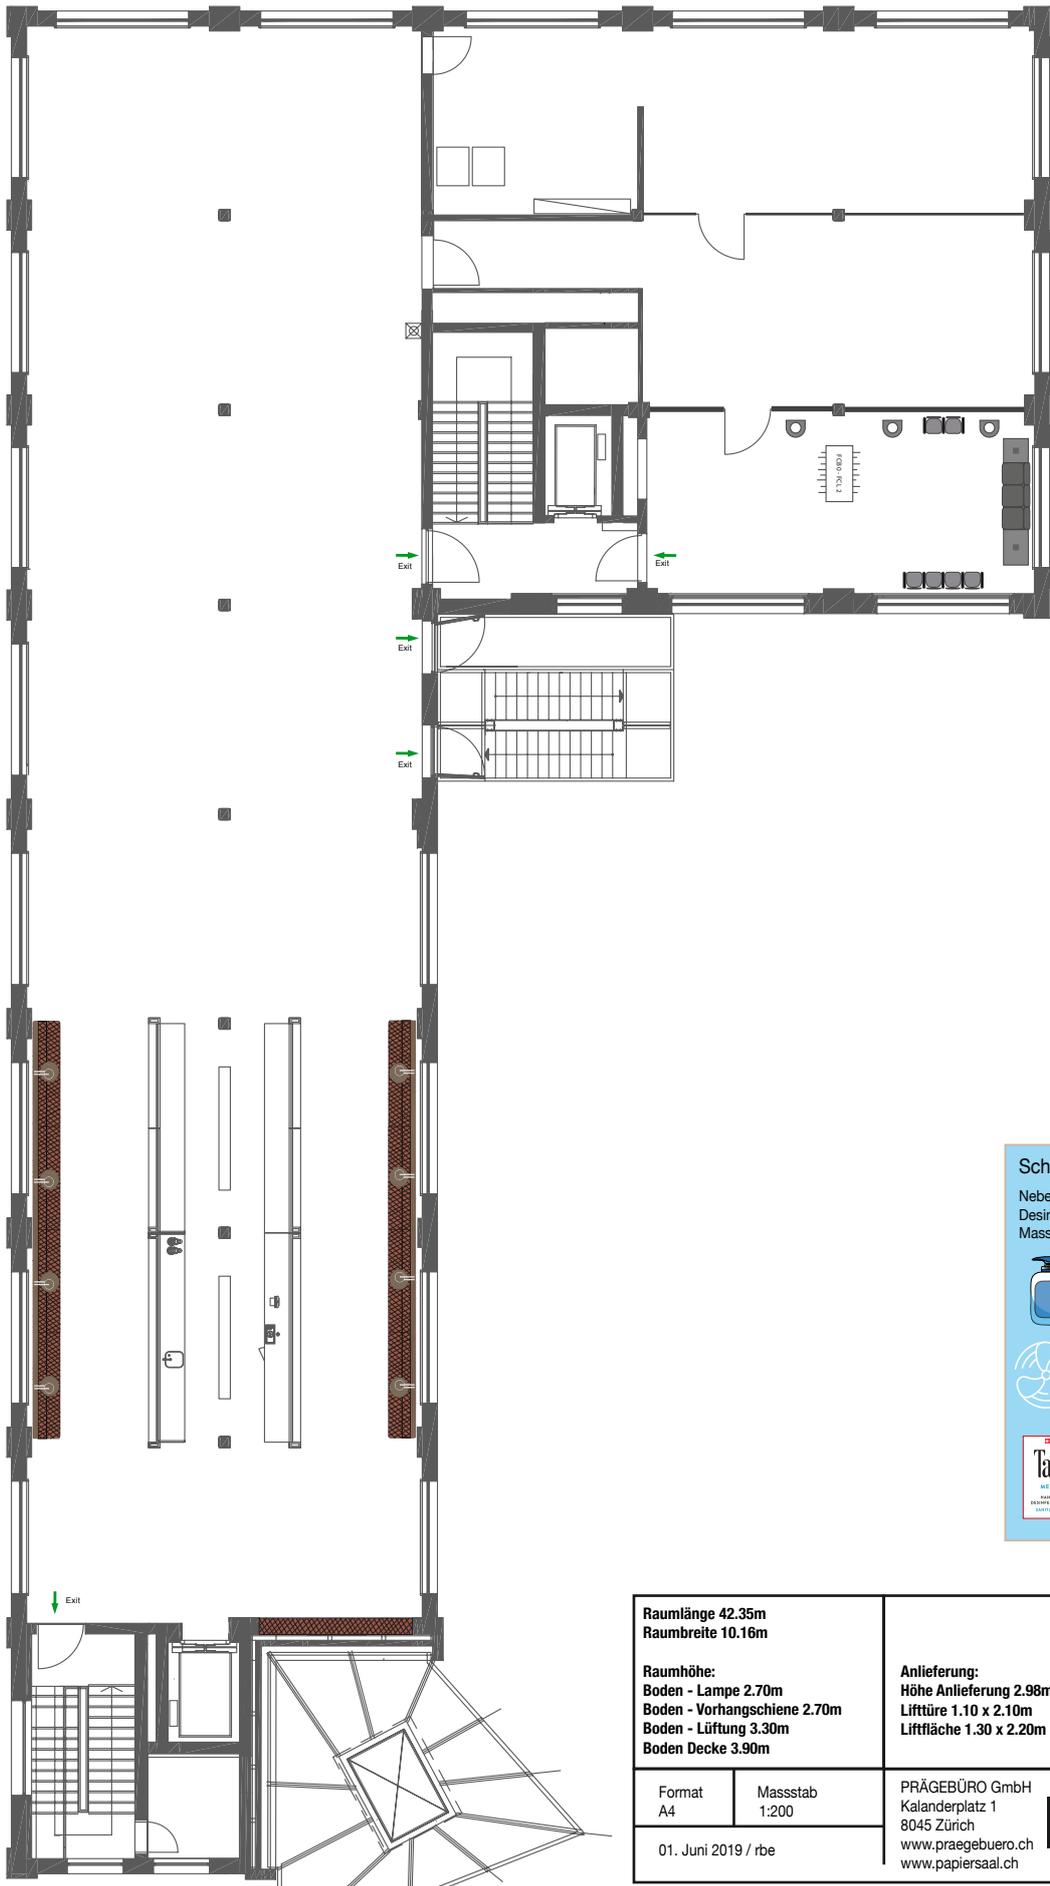

Schutzmassnahmen COVID-19

Neben der regelmässigen Reinigung und Desinfektion von Oberflächen sind diese Massnahmen um gesetzt:

-  Handdispenser auf Bar
-  Alle 7 Minuten wird die Luft in unseren Räumen durch 100% Frischluft ersetzt.
-  Hygienestationen gefüllt mit TAL Hand Sanitizer Gel. Desinfiziert und pflegt die Hände. Getestet auf behüllte Viren (wie z.B. Coronavirus)

Raumlänge 42.35m Raumbreite 10.16m		Anlieferung: Höhe Anlieferung 2.98m Lifttüre 1.10 x 2.10m Liftfläche 1.30 x 2.20m
Raumhöhe: Boden - Lampe 2.70m Boden - Vorhangschiene 2.70m Boden - Lüftung 3.30m Boden Decke 3.90m		
Format A4	Massstab 1:200	PRÄGEBÜRO GmbH Kalandersplatz 1 8045 Zürich www.praegebuero.ch www.papiersaal.ch
01. Juni 2019 / rbe		

PAPIERSAAL