



# FLUCHT- UND RETTUNGSPLAN

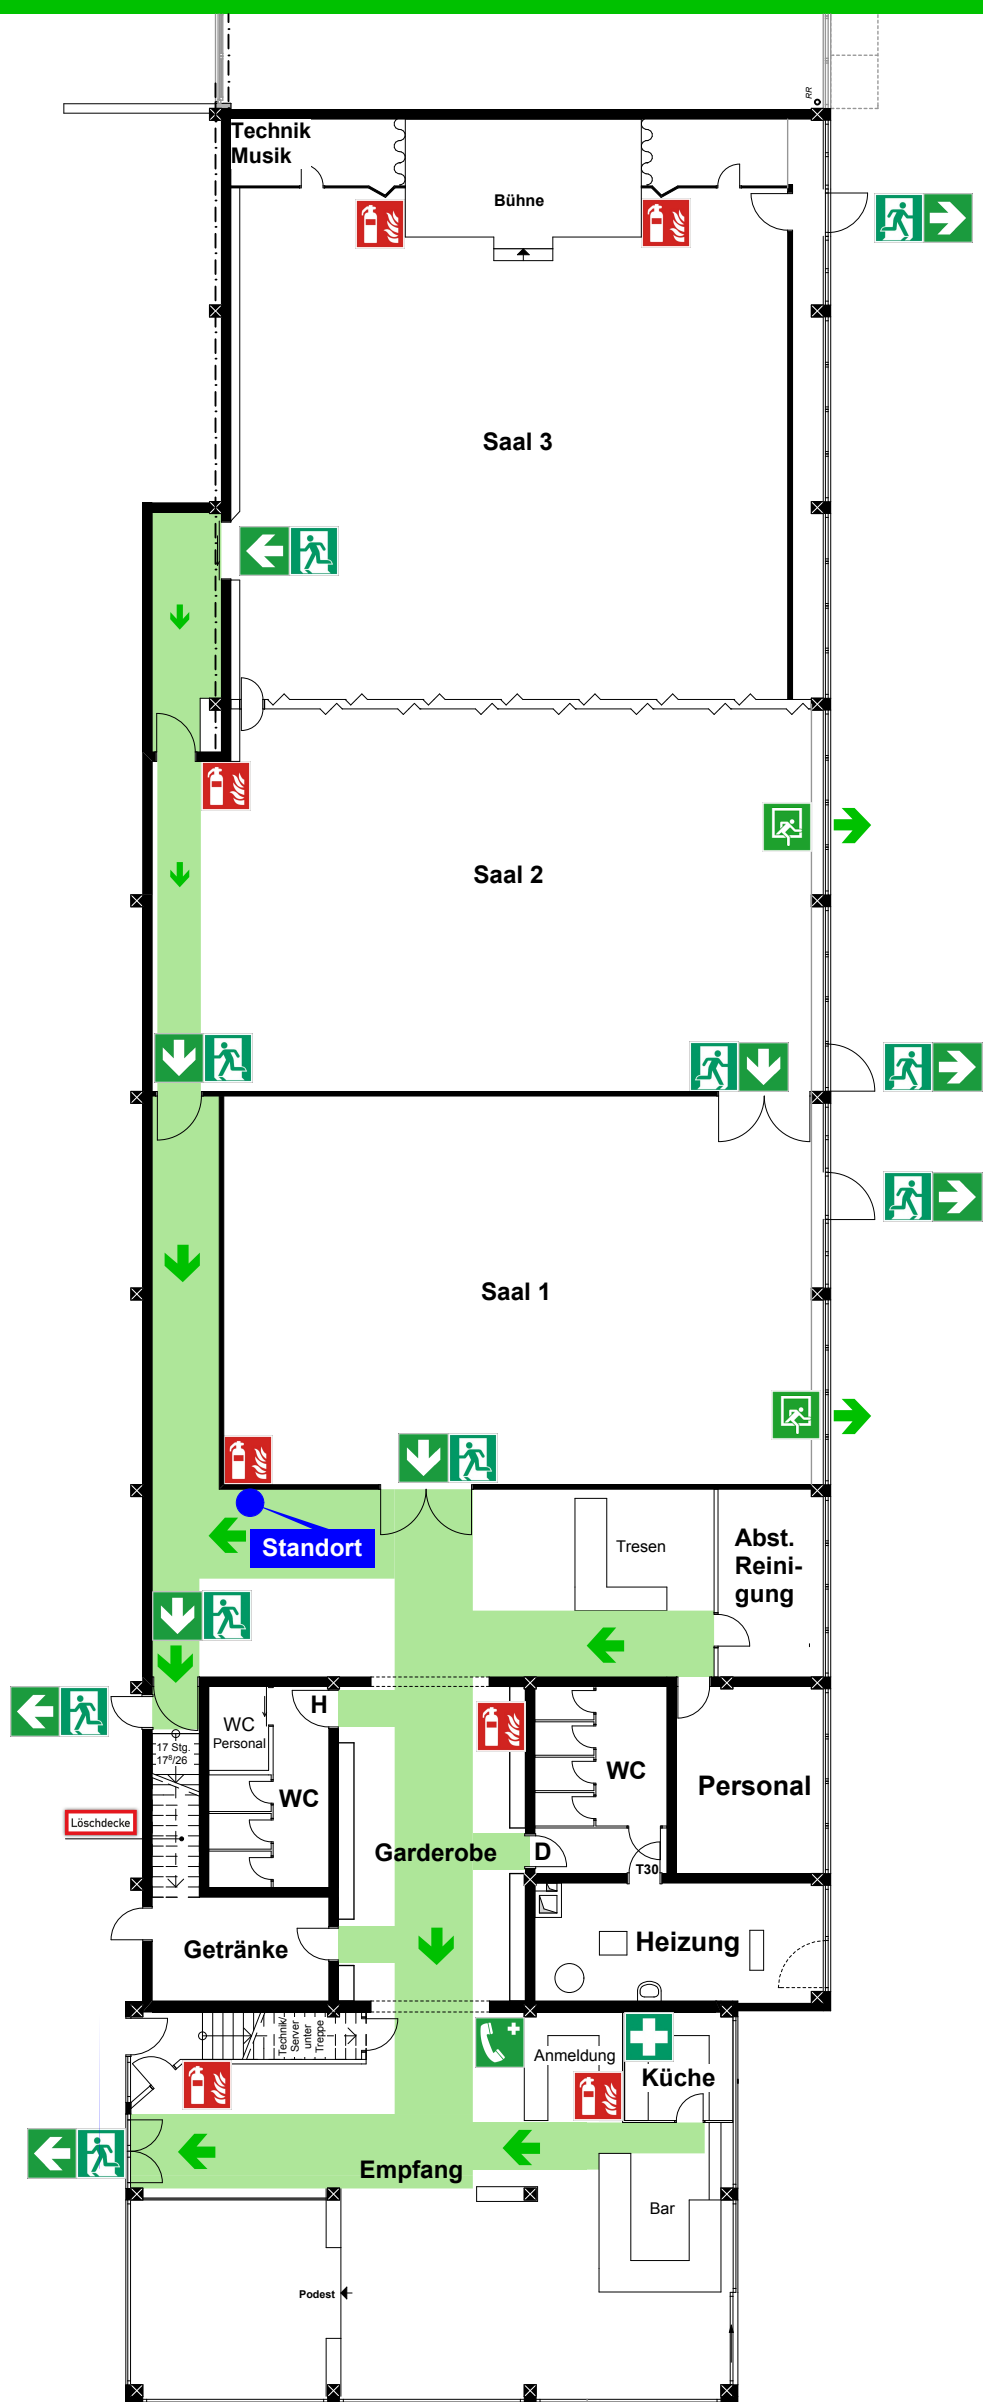

Übersichtsplan

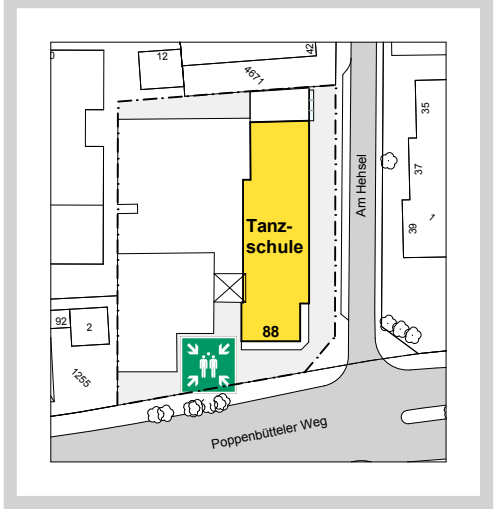

## Verhalten bei Unfällen

Ruhe bewahren

### 1. Unfall melden

**Telefon: 112**  
WO geschah es?  
WAS geschah?  
WIE VIELE Verletzte?  
WELCHE Arten von Verletzungen?  
Warten auf Rückfragen!

### 2. Erste Hilfe

Absicherung des Unfallortes  
Versorgen der Verletzten  
Anweisungen beachten

### 3. Weitere Maßnahmen

Rettungsdienst einweisen  
Schaulustige entfernen

## Verhalten im Brandfall

Ruhe bewahren

### 1. Brand melden

Brandmelder betätigen oder  
**Telefon 112**  
Wer meldet?  
Was ist passiert?  
Wie viele sind betroffen/ verletzt?  
Wo ist es passiert?  
Warten auf Rückfragen!

### 2. In Sicherheit bringen

Gefährdete Personen mitnehmen  
Türen schließen  
Gekennzeichneten Rettungsweg folgen  
Aufzug nicht benutzen  
Anweisungen beachten

### 3. Löschversuch unternehmen

Feuerlöscher,  
Wandhydrant/ Löschschlauch,  
Mittel und Geräte  
zur Brandbekämpfung  
benutzen

## Legende:

- Standort
- Rettungsweg
- Feuerlöscher
- Löschdecke
- Sammelstelle
- Erste Hilfe
- Rettungsweg / Notausgang
- Fluchtrichtung
- Notruftelefon

Objekt  
**Tanzschule Ring 3**

Objekt-Adresse  
Poppenbütteler Weg 88  
22339 Hamburg

Planinhalt  
Erdgeschoss

Bemerkung  
**Flucht- und Rettungsplan**

Planformat  
DIN A3

Plan-Nr.  
GR-EG-02

Datum  
08/2017

Planverfasser  
**MWY · YEGER NIEDZIELLA**  
Architekten + Ingenieure

Langenstücken 29  
D-22393 Hamburg  
Fon 040 636036-90  
Fax 040 636036-91  
info@mw-architekten.de  
www.mw-architekten.de