

Das **FORUM** kann unterteilt werden in:


- Theater 202 qm (**A+B**)
- Atelier 90 qm (**C**)

oder

- Kino 112 qm (**A**)
- Manufaktur 180 qm (**B+C**)

Multifunktionale Eventfläche

- Theateraufführungen
- Ausstellungen
- Tagungen
- Workshops
- Konzerte

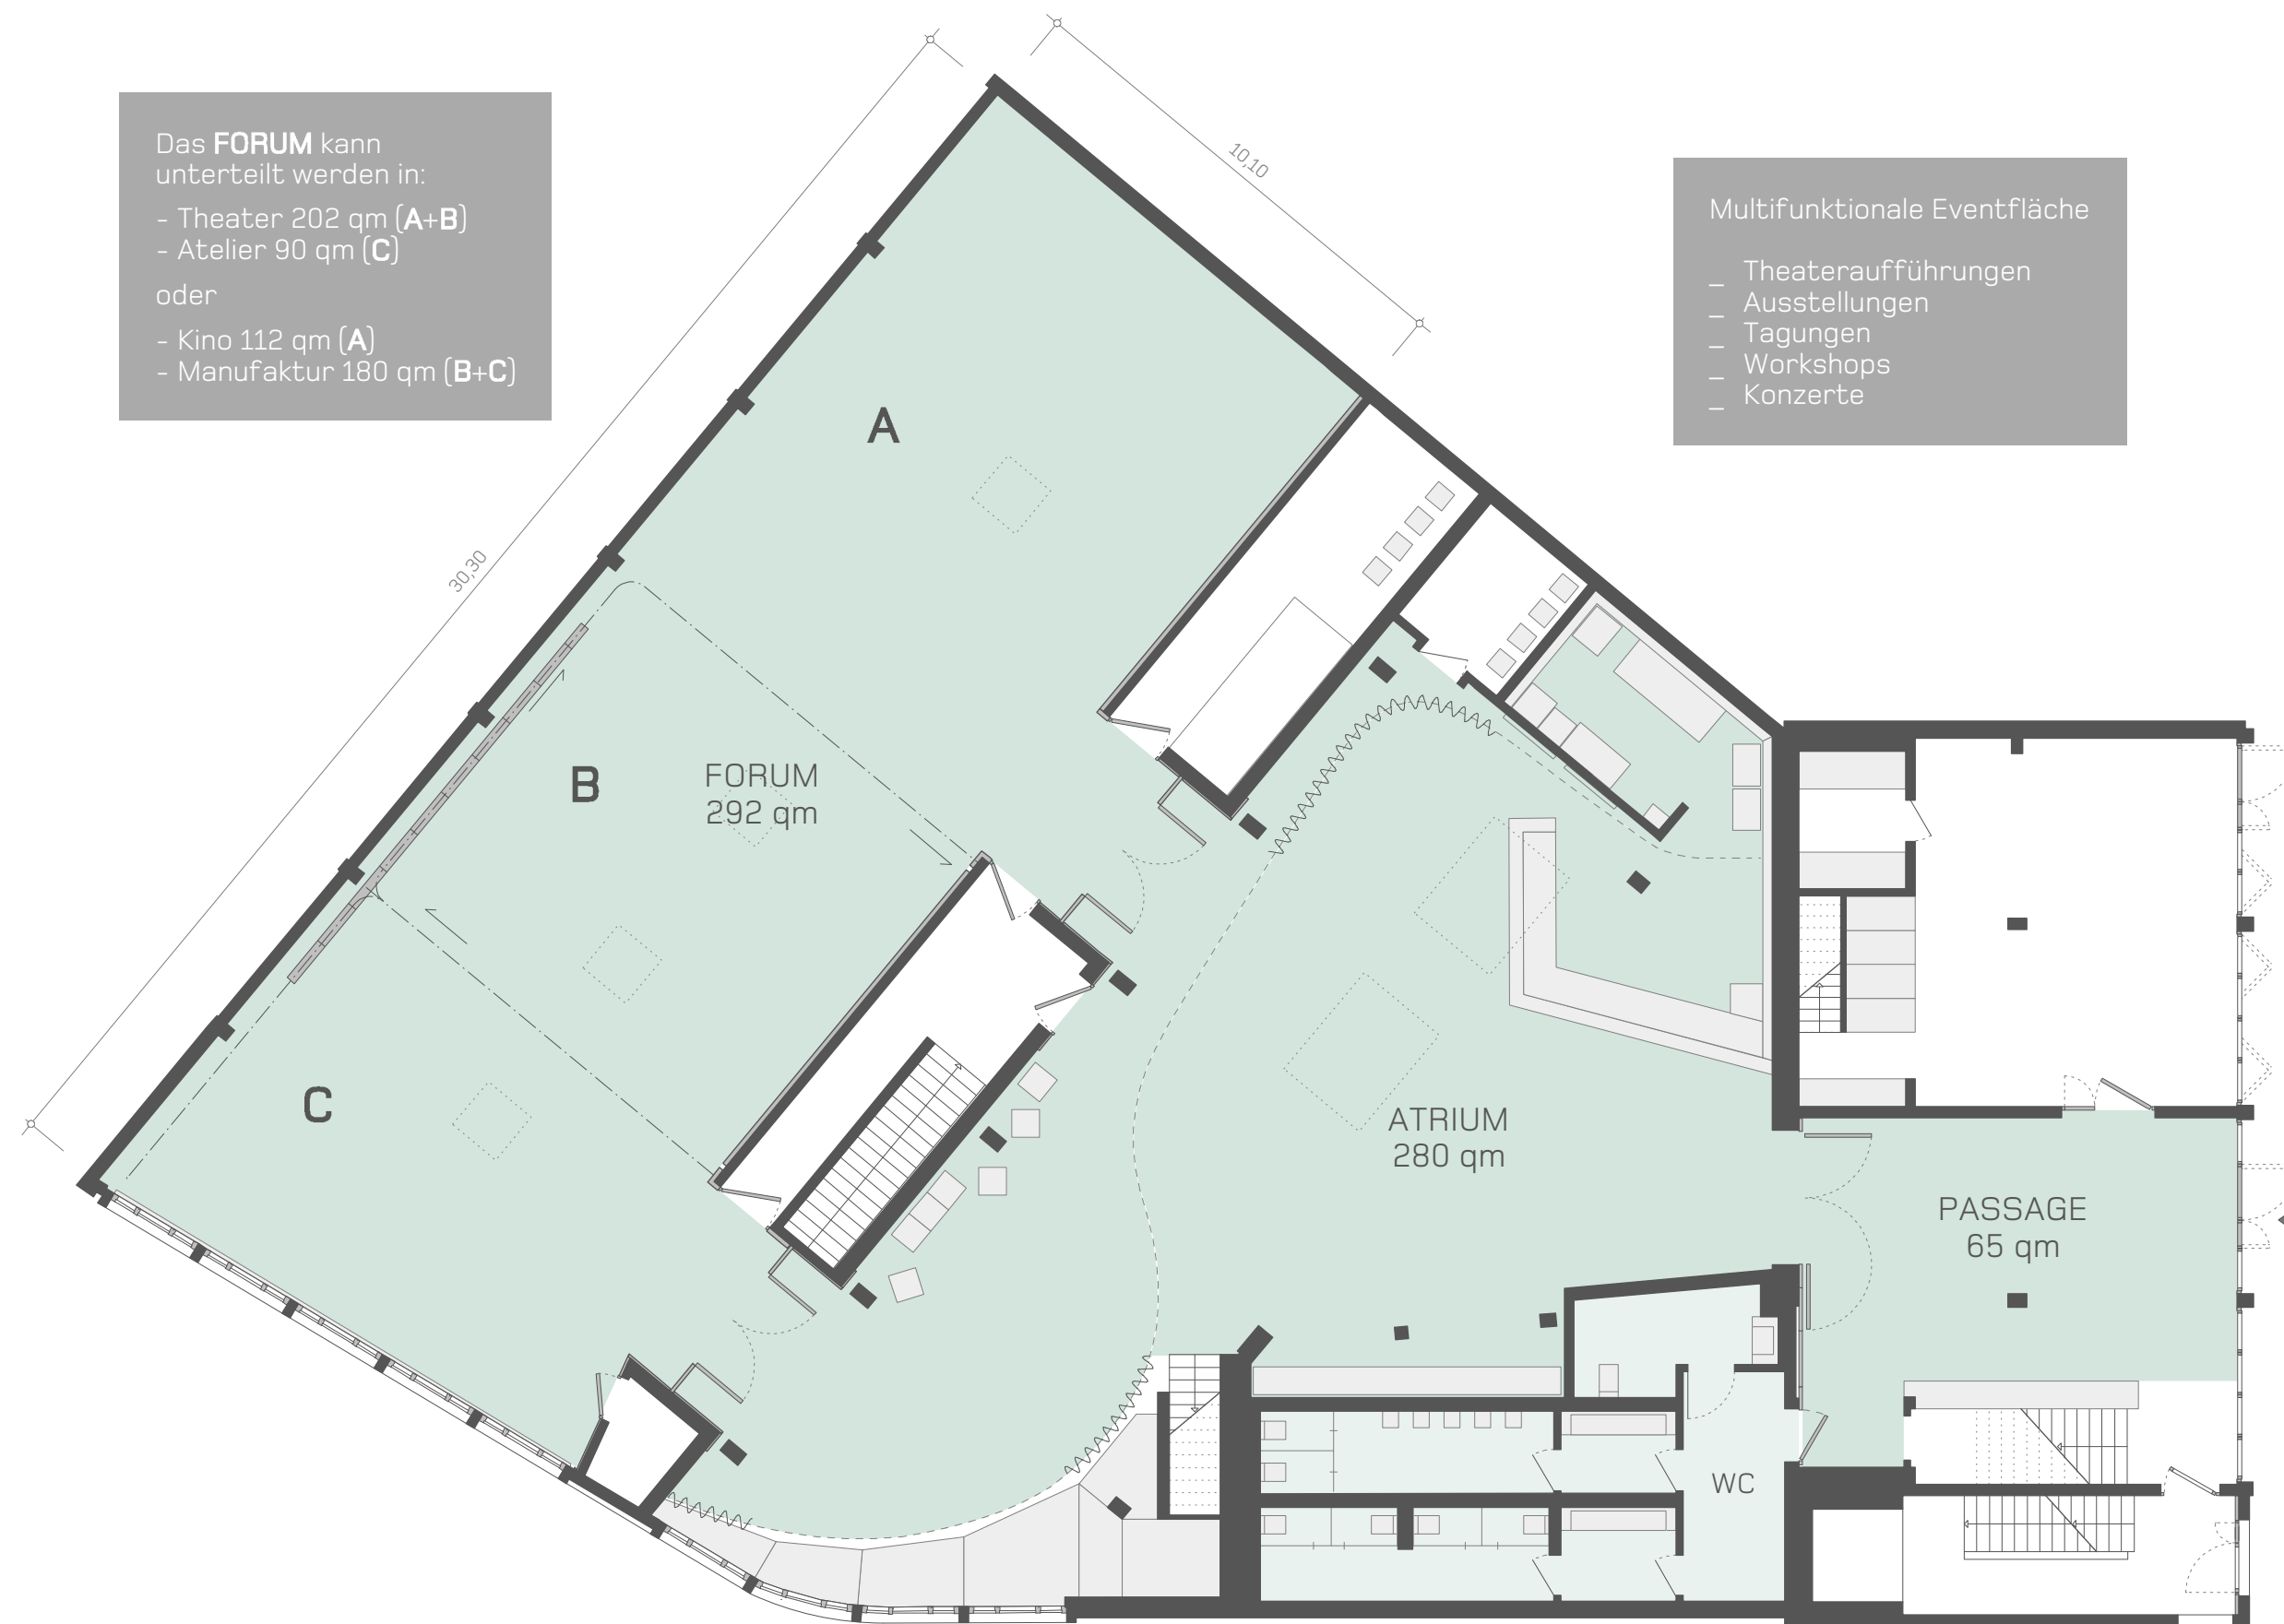

Nutzung des **Haupteingangs**
Untere Karlsstraße

(barrierefreier Zugang)

Sanitär (barrierefrei)
auf der selben Ebene

