
Alle Maße sind vor Ort zu prüfen
Maximale Fluchtwegslängen beachten

ziegelei 101 München | Ismaning

loft 6-7-8

DIN A3 | 1:200
211028_tb

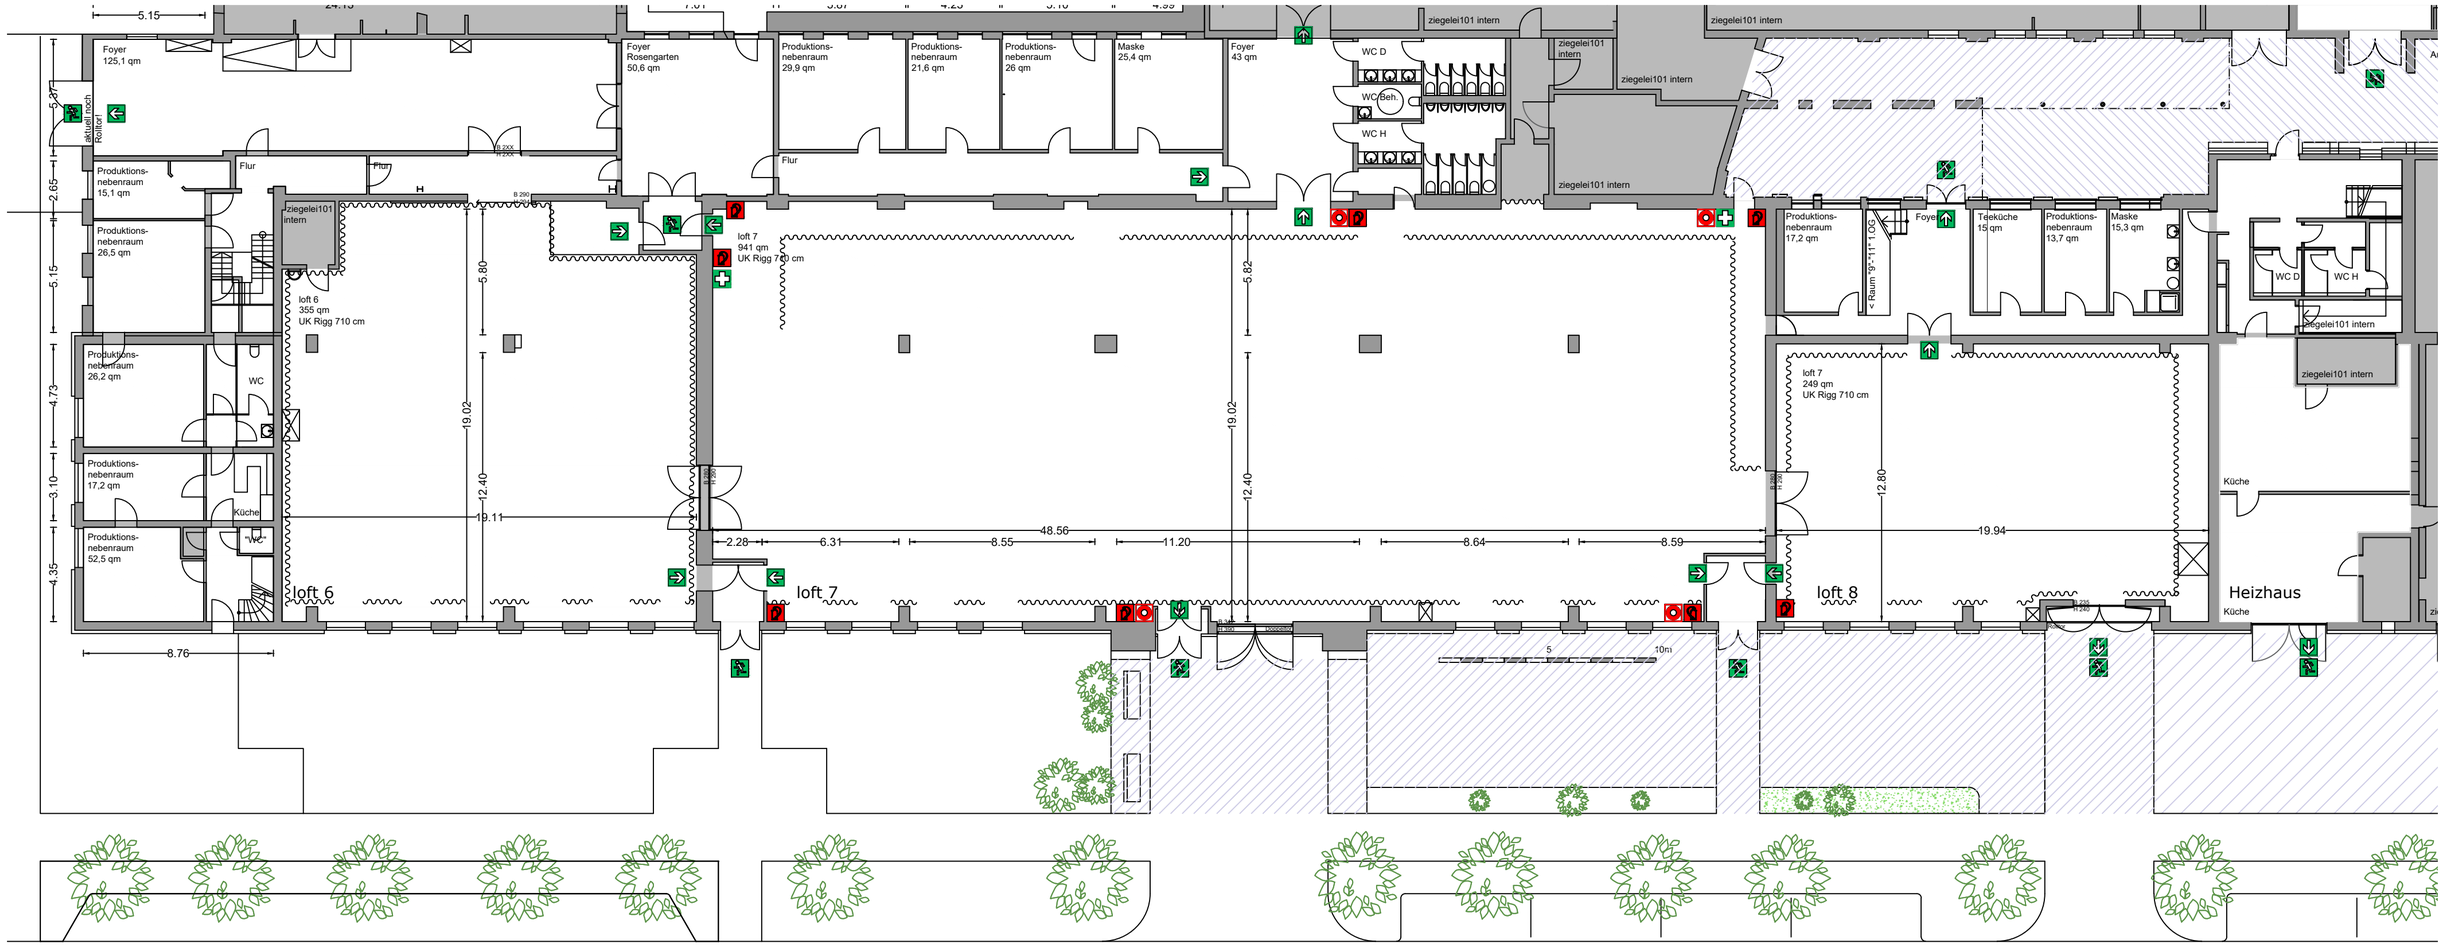

PLAZA MEDIA GROUP