Schnitt Dach

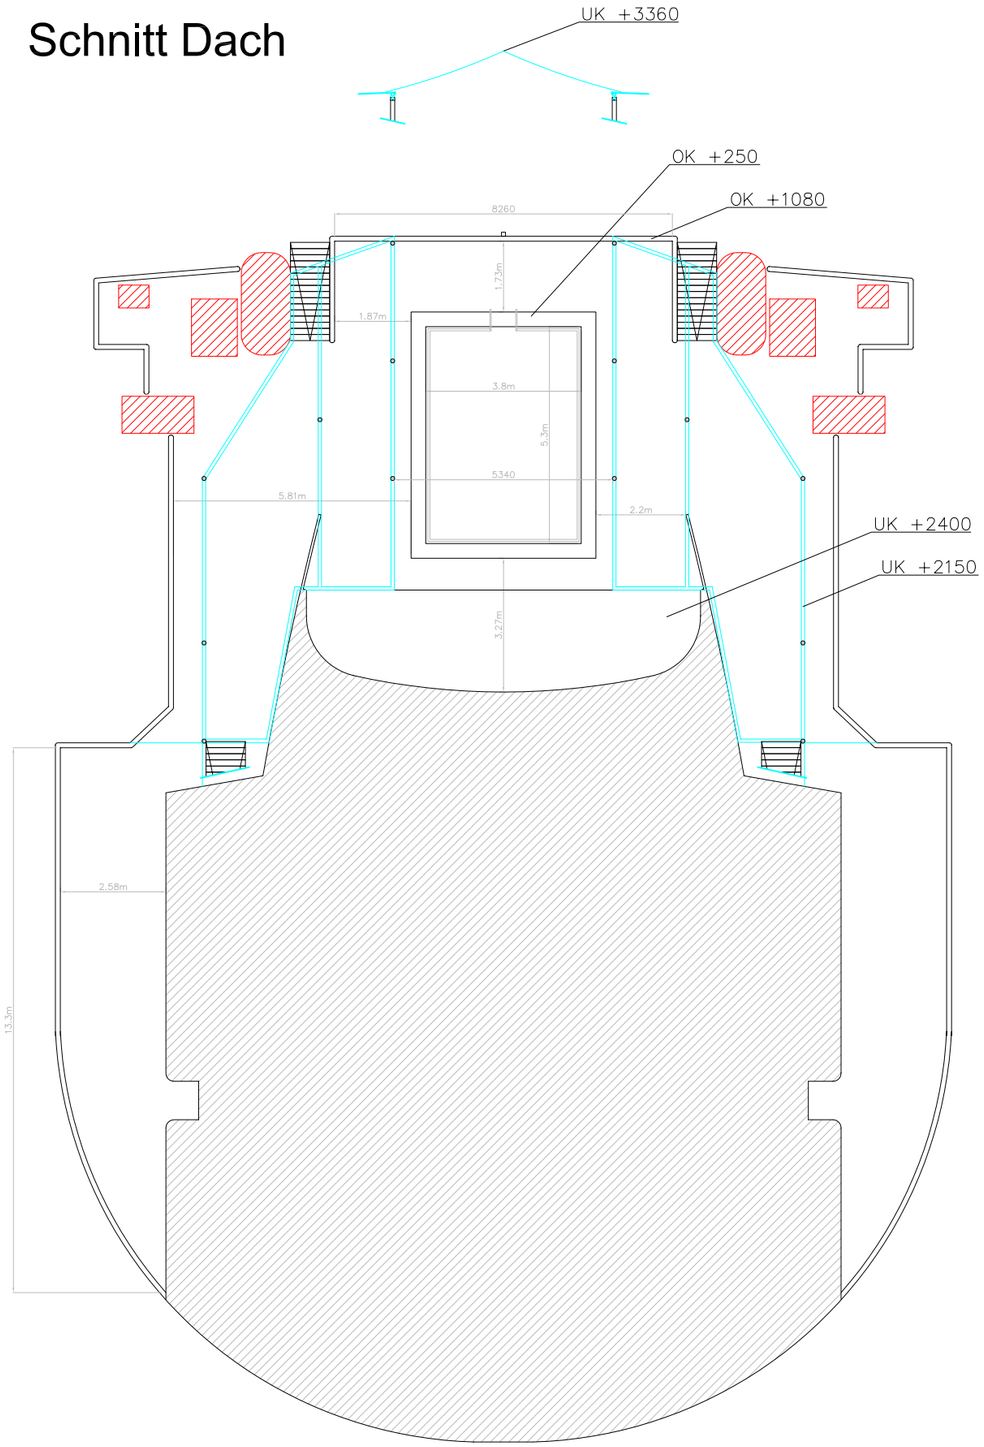

Poolbar

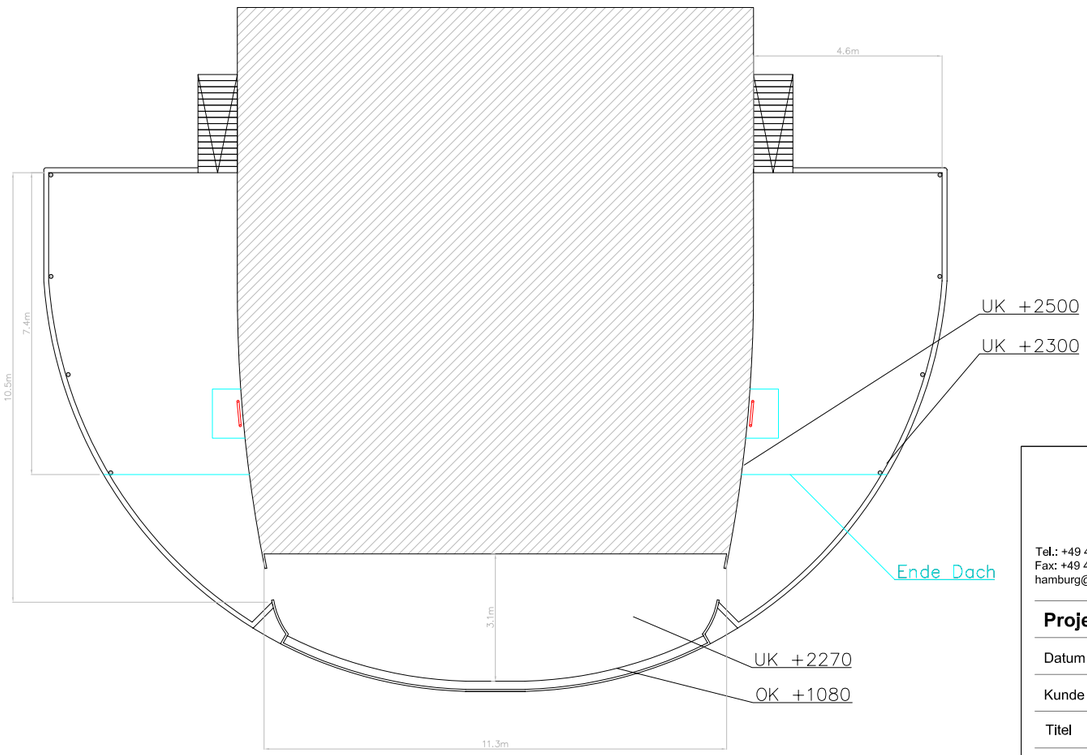

Nock + Brücke

Neumann & Müller
Veranstaltungstechnik

Tel.: +49 40 25 40 49 0
Fax: +49 40 25 40 49 20
hamburg@neumannmueller.com

Berzeliusstr. 19
22113 Hamburg
www.neumannmueller.com

Projekt	Universal Pictures Sofe 09		
Datum	02.09.2009		
Kunde	Corporate Candy GmbH		
Titel	Grundriss		
Maßstab	1 : 150	Format	DIN A3
Planung	ths	Gezeichnet	tiw
Dateiname	CapSanDiego_v01		
Stand	09.06.2009		

Sämtliche Maße sind vor Ort zu prüfen. Die einschlägigen DIN-, Unfallverhütungs- und Sicherheitsvorschriften sind zwingend einzuhalten. Dies gilt ebenso für Bestimmungen und technische Vorschriften des Veranstaltungsortes.
Konzeptionen, Entwürfe und zeichnerische Darstellungen unterliegen dem Urheberrecht. Änderung oder weitergehende Nutzung wird strafrechtlich verfolgt.