


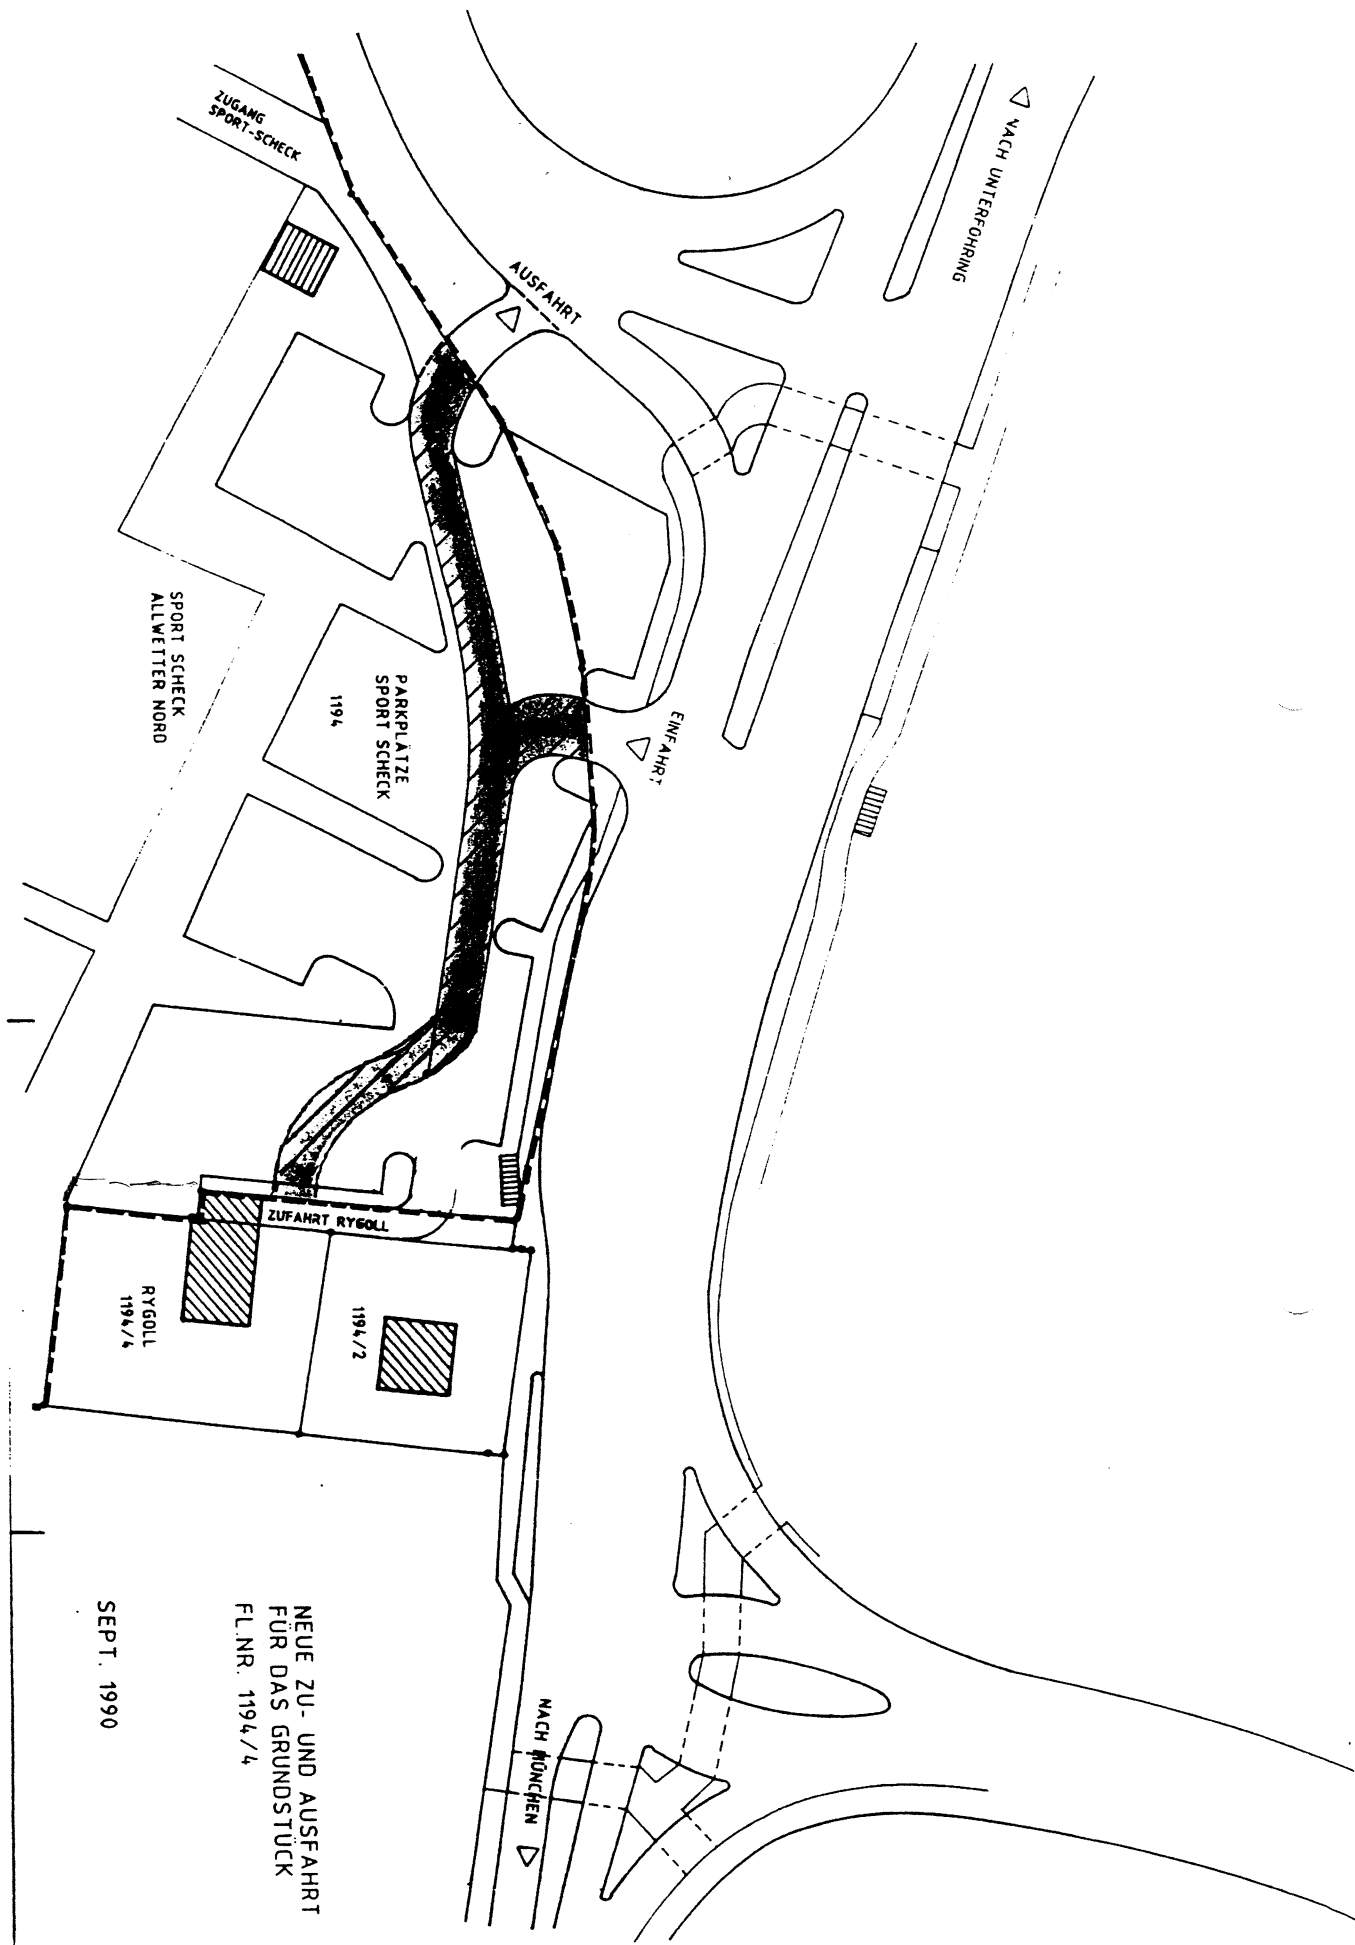

NEUE ZU- UND AUSFAHRT
FÜR DAS GRUNDSTÜCK
FL.NR. 1194/4

SEPT. 1990